




SEZIONI B-B

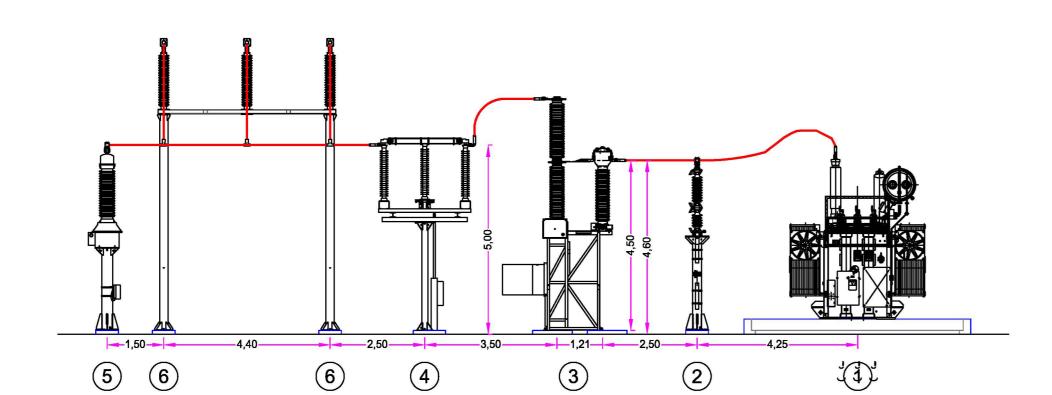

SEZIONE A-A

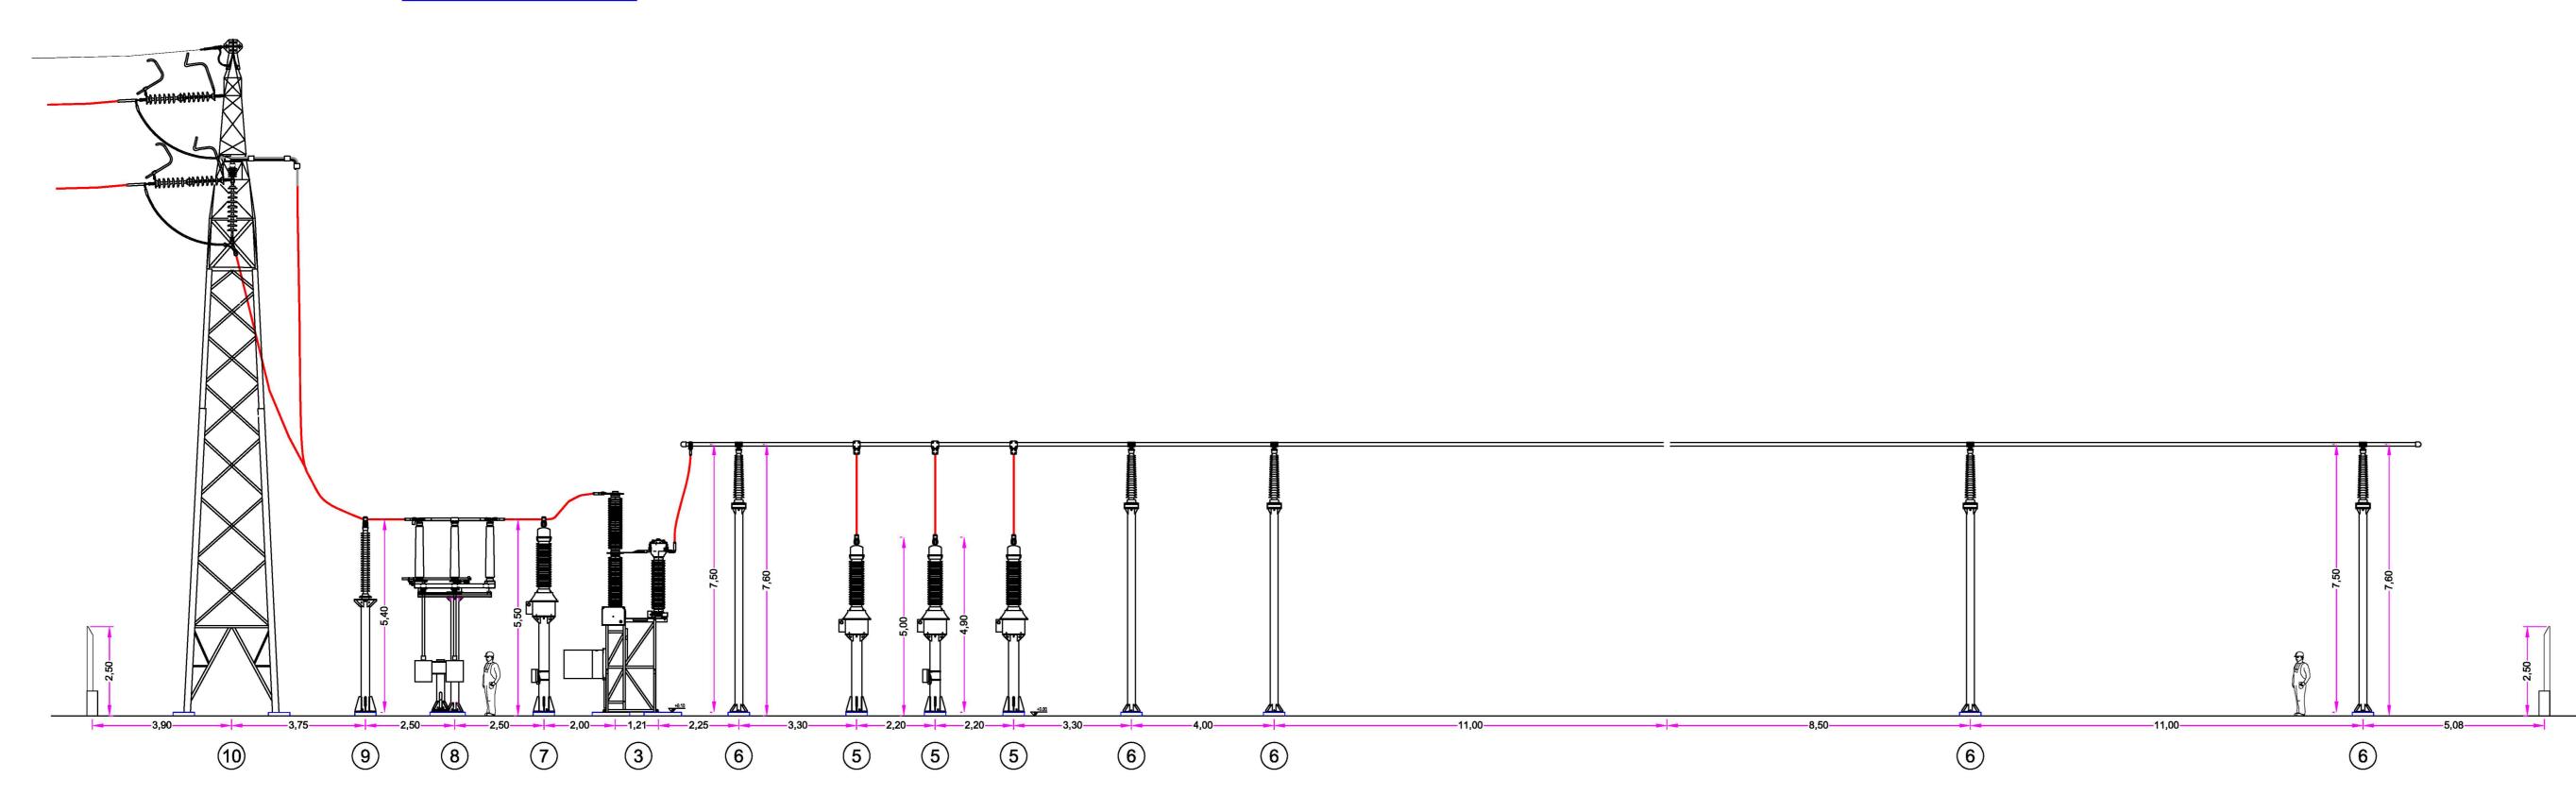

Nota: il palo gatto rappresentato potrebbe essere sostituito, per motivi di spazio, con un portale di ammarro di pari altezza.

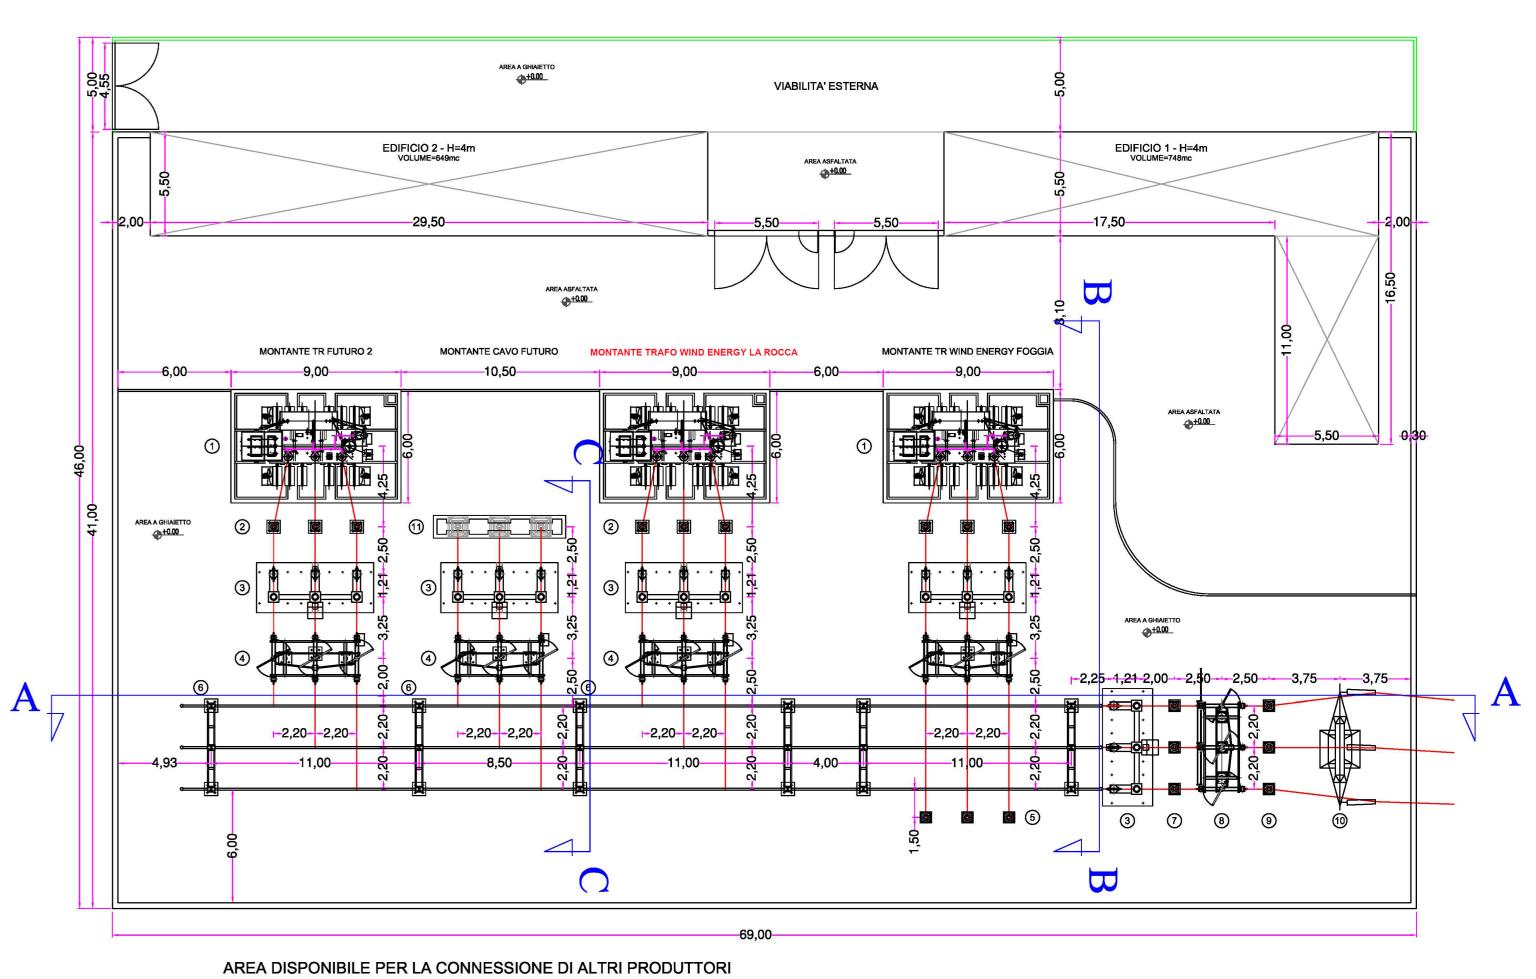

PIANTA CHIAVE

Scala - 1:200

LISTA APPARECCHIATURE ELETTROMECCANICHE							
POS.	DESCRIZIONE	QUANTITA'					
1	TRASFORMATORE AT/MT	1					
2	SCARICATORE DI SOVRATENSIONE A.T.	3					
3	TRE TRASFORMATORI DI CORRENTE A.T. ED UN INTERRUTTORE TRIPOLARE A.T.	1					
4	SEZIONATORE TRIPOLARE A.T.	1					
5	TRASFORMATORE DI TENSIONE PER MISURE	3					
6	PORTALE SBARRE A DUE COLONNE	1					
7	TRASFORMATORE DI TENSIONE PER PROTEZIONI	3					
8	SEZIONATORE TRIPOLARE A.T. CON LAME DI TERRA	1					
9	ISOLATORE PORTANTE AT	3					
10	PALO GATTO O PORTALE DI AMMARRO	1					
11	TERMINALI CAVO AT 150kV	3					

Nota: il palo gatto rappresentato potrebbe essere sostituito, per motivi di spazio, con un portale di ammarro di pari altezza.

	REGIO	ONE PUGLIA			PRO	VINCIA d	i FOGGIA			
		СОМ	IUNE di FO	GGI	A					
Proponente	Sede Operativa	Via Caravaggio, 125 - 65125 Pescara (PE)								
Progettazione e Coordinamento	Via d	LANDSCAPE ECOLOGY & URBAN PLANNING elli Carri, 48 - 71121 Foggia - Tel. 0881.756251 - Fox 1784412324 info@studiovega.org - website: www.studiovega.org								
Paesaggio e beni culturali	Arch. Antonio Demaio Tel. 0881.756251 Fax 1784412324 E-Mail: info@studiovega.org			Tel.	Ditt. Ing. Francesco Gramazio Tel. 338.9722166 E-Mail: francesco.gramazio@carlomaresca.it					
Studio Geologico	Studio di Geologia Tecnica & Ambientale Dott.sa Geol. Giovanna Amedei Via Pietro Nenni, 4 - 71012 Rodi Garganico (Fg) Tel./Fax 0884.965793 Cell. 347.6262259 E-Mail: giovannaamedei@tiscali.it Arch. Marianna Deno Via Savona, 3 - 70022 Altamura (IIII) Tel. Fax 080 3147468 E-Mail: info@studioprogettazionea				ura (BA) oneacustica.it					
Studio Idraulico e elettrico	Ing. Antonella Laura Giordano & Ing. Michea Napoli Viale degli Aviatori, 73/F14 - 71122 - Foggia e-mail: micheanapoli@gmail.com			Cors 7112	Dott. Forestale Luigi Lupo Corso Roma, 110 71121 Foggia E-Mail: luigilupo@libero.it					
Studio Archeologico	ARCHEO LOGICA srt				Geom. Nicola Laonigro E-Mail: nicola.laonigro@gmail.com					
Opera	•	di un impianto eolico co a (FG) alla località "La S	•		•	eratori nel	Comune			
	Folder: PROGETTO - Parte B									
Oggetto	Nome Elaborato: U5U1VR6_ARCH_TAV_B15									
	Descrizione Elaborato: Stazione Utente - Sezioni elettromeccaniche									
00	Gennaio 2020	Progetto definitivo			Vega	Arch. A. Demaio	Wind Energy La Ro			
Rev.	Data	Oggetto della revisione			Elaborazione	Verifica	Approvazione			
Scala: F	s	11511	1VR6							