








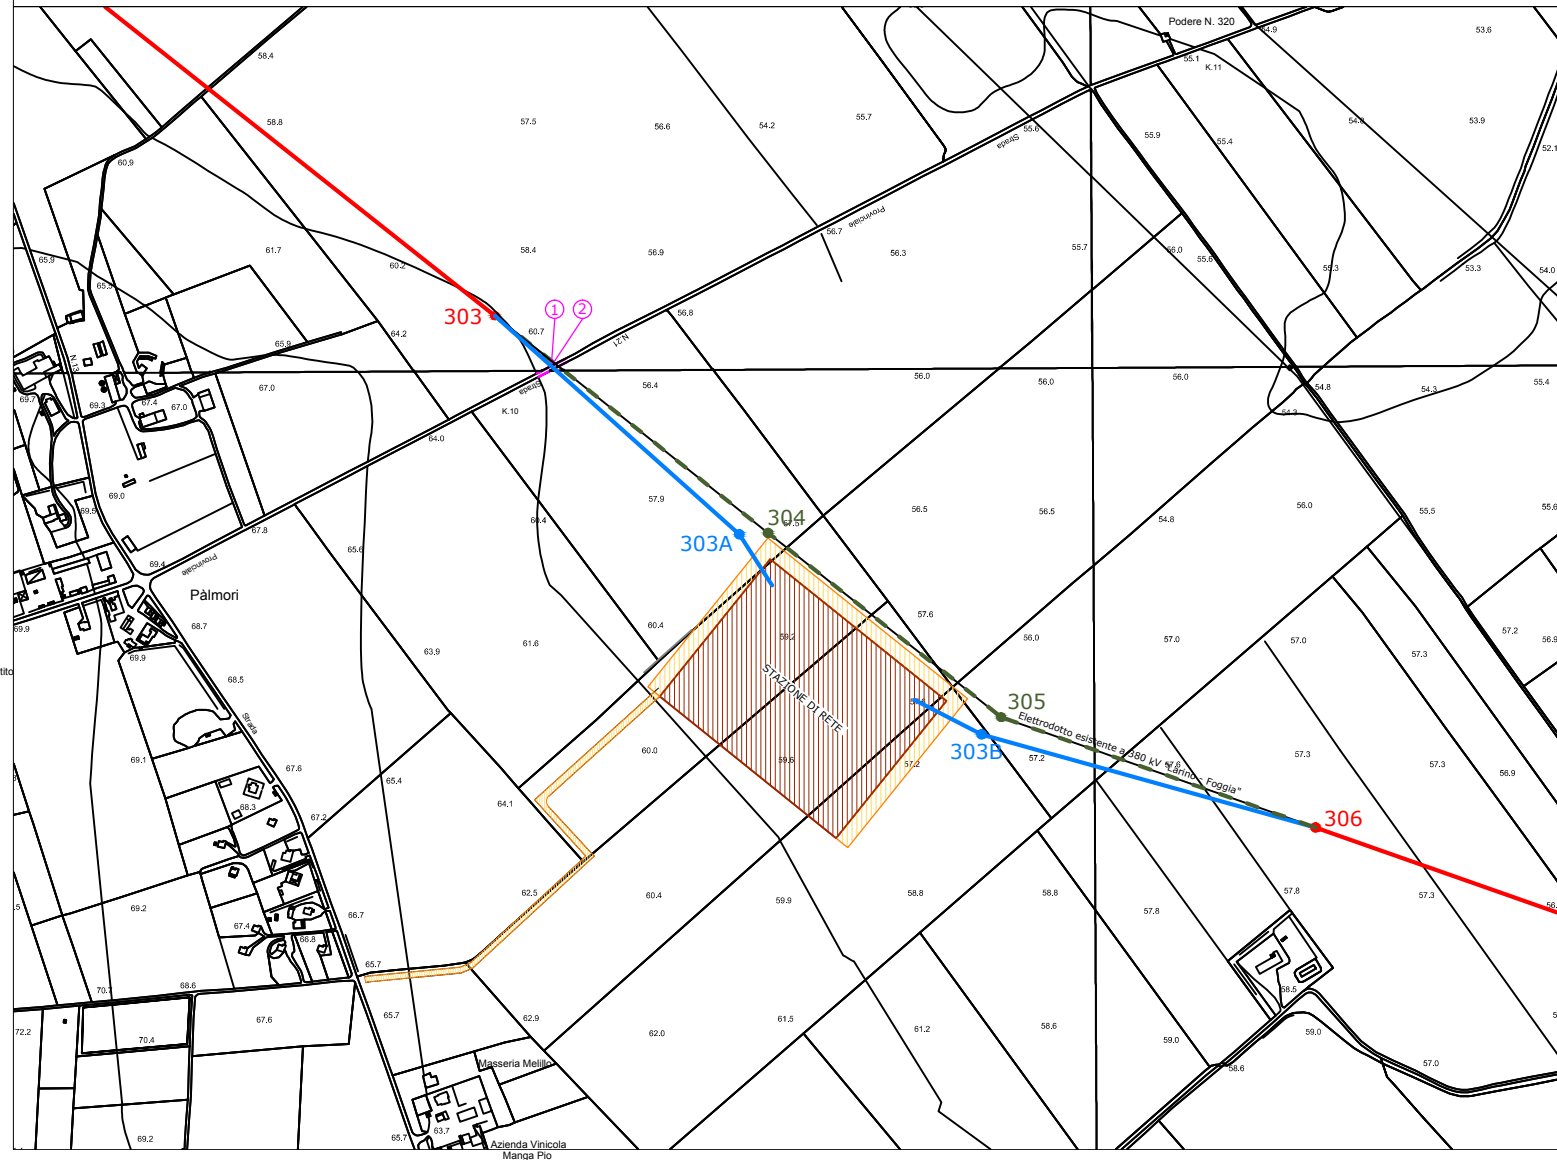


Legenda

-  Area impegnata Stazione TERNA
-  Area Stazione TERNA
-  Raccordi di progetto
-  Tratto da demolire
-  Elettrodotto esistente
-  Sostegno esistente
-  Sostegno da demolire

Elenco Attraversamenti

-  Linea Telecom
-  Strada Provinciale n.21





REGIONE PUGLIA



PROVINCIA di FOGGIA



COMUNE di SAN SEVERO





Studi Ambientali	<p>VEGA sas Arch. Antonio Demaio Via delli carri, 48 Tel. 0881.580038 71100 Foggia Fax 0881310803</p>		 <p>AZIENDA CON SISTEMA DI GESTIONE PER LA QUALITÀ CERTIFICATO DA DNV = UNI EN ISO 9001:2000 =</p>		
Ingegneria Impiantistica - Civile	<p>Ingegneria Elettrica, Meccanica e Civile</p> <p>Ing. Francesco Gramazio Via Anna Magnani, 28 Tel. 0881.650116 71036 Lucera (FG) Fax 0881650116 mail: francesco.gramazio@gmail.com</p>	<p>Ingegneria Elettrica</p> 	<p>82018 S. Giorgio del Sannio (BN) mail: info@tenproject.it p.iva 01465940623</p>		
Proponente	<p>EUROWIND S.r.l. Eurowind S.r.l. Via Melfi km 0,700 71022 ASCOLI SATRIANO (FG)</p>				
Opera	<p>NUOVA SE 380/150 kV E RACCORDI A 380 kV COMUNE DI LUCERA (FG)</p>				
Oggetto	<p>Folder SY3YTF4_ Impianto di Rete</p> <p>Nome File SY3YTF4_ ImpiantiDiRete_054.09.01.W.02b - Corografia 10000</p> <p>Descrizione elaborato Corografia 10000-DWF</p>				
03	09/06/2014	Integrazioni e revisioni richieste da Terna S.p.A.	NUZZOLO	NUZZOLO	TERNA
02	08/05/2014	Adeguamento alle prescrizioni contenute nel parere del 11.04.2014 del Servizio Assetto del Territorio - Ufficio attuazione pianificazione paesaggistica	NUZZOLO	NUZZOLO	TERNA
01	15/07/2010	Revisione Generale	DANI	SARACENO	TERNA
00	27/10/2009	Emissione	DANI	SARACENO	TERNA
Rev.	Data	Oggetto della revisione	Elaborazione	Verifica	Approvazione
Scala:	varie				
Formato:	Codice Documento	SY3YTF4	IMPIANTO DI RETE		
		N° Pratica	Cod_Elab		

