


Legenda

- | | |
|---|--|
| 1 Portale linea 380 kV h=21.0 m | 17 Torre faro |
| 2 Trasformatore di tensione capacitivo 380 kV | 18 Trasformatore di tensione capacitivo 150 kV |
| 3 Bobine di sbarramento per onde convogliate | 19 Portale arrivo linea in aereo 150 kV h=15.0 m |
| 4 Sezionatore unipolare orizzontale con lame di terra 380 kV | 20 Sezionatore unipolare verticale terra sbarra 380 kV |
| 5 Trasformatore di corrente 380 kV | 21 Sezionatore unipolare verticale terra sbarra 150 kV |
| 6 Interruttore tripolare 380 kV | 22 Chiosco per apparecchiature elettriche |
| 7 Sezionatore unipolare verticale 380 kV | 23 Edificio quadri comando |
| 8 Scaricatore 380 kV | 24 Edificio servizi ausiliari |
| 9 ATR da 250 MVA 380/150 kV | 25 Edificio magazzino |
| 10 Portale per attraversamento strada | 26 Vasca raccolta oli |
| 11 Scaricatore 150 kV | 27 Vasca accumulo acqua per vv. ff. |
| 12 Colonnino rompitratta 150 kV | 28 Serbatoio gasolio |
| 13 Trasformatore di corrente 150 kV | 29 Vasca Imhoff |
| 14 Interruttore tripolare 150 kV | 30 Edificio punto di consegna MT e TLC |
| 15 Sezionatore unipolare verticale 150 kV | 31 Viabilità di stazione |
| 16 Sezionatore unipolare orizzontale con lame di terra 150 kV | 32 Muri Tagliafiamma |

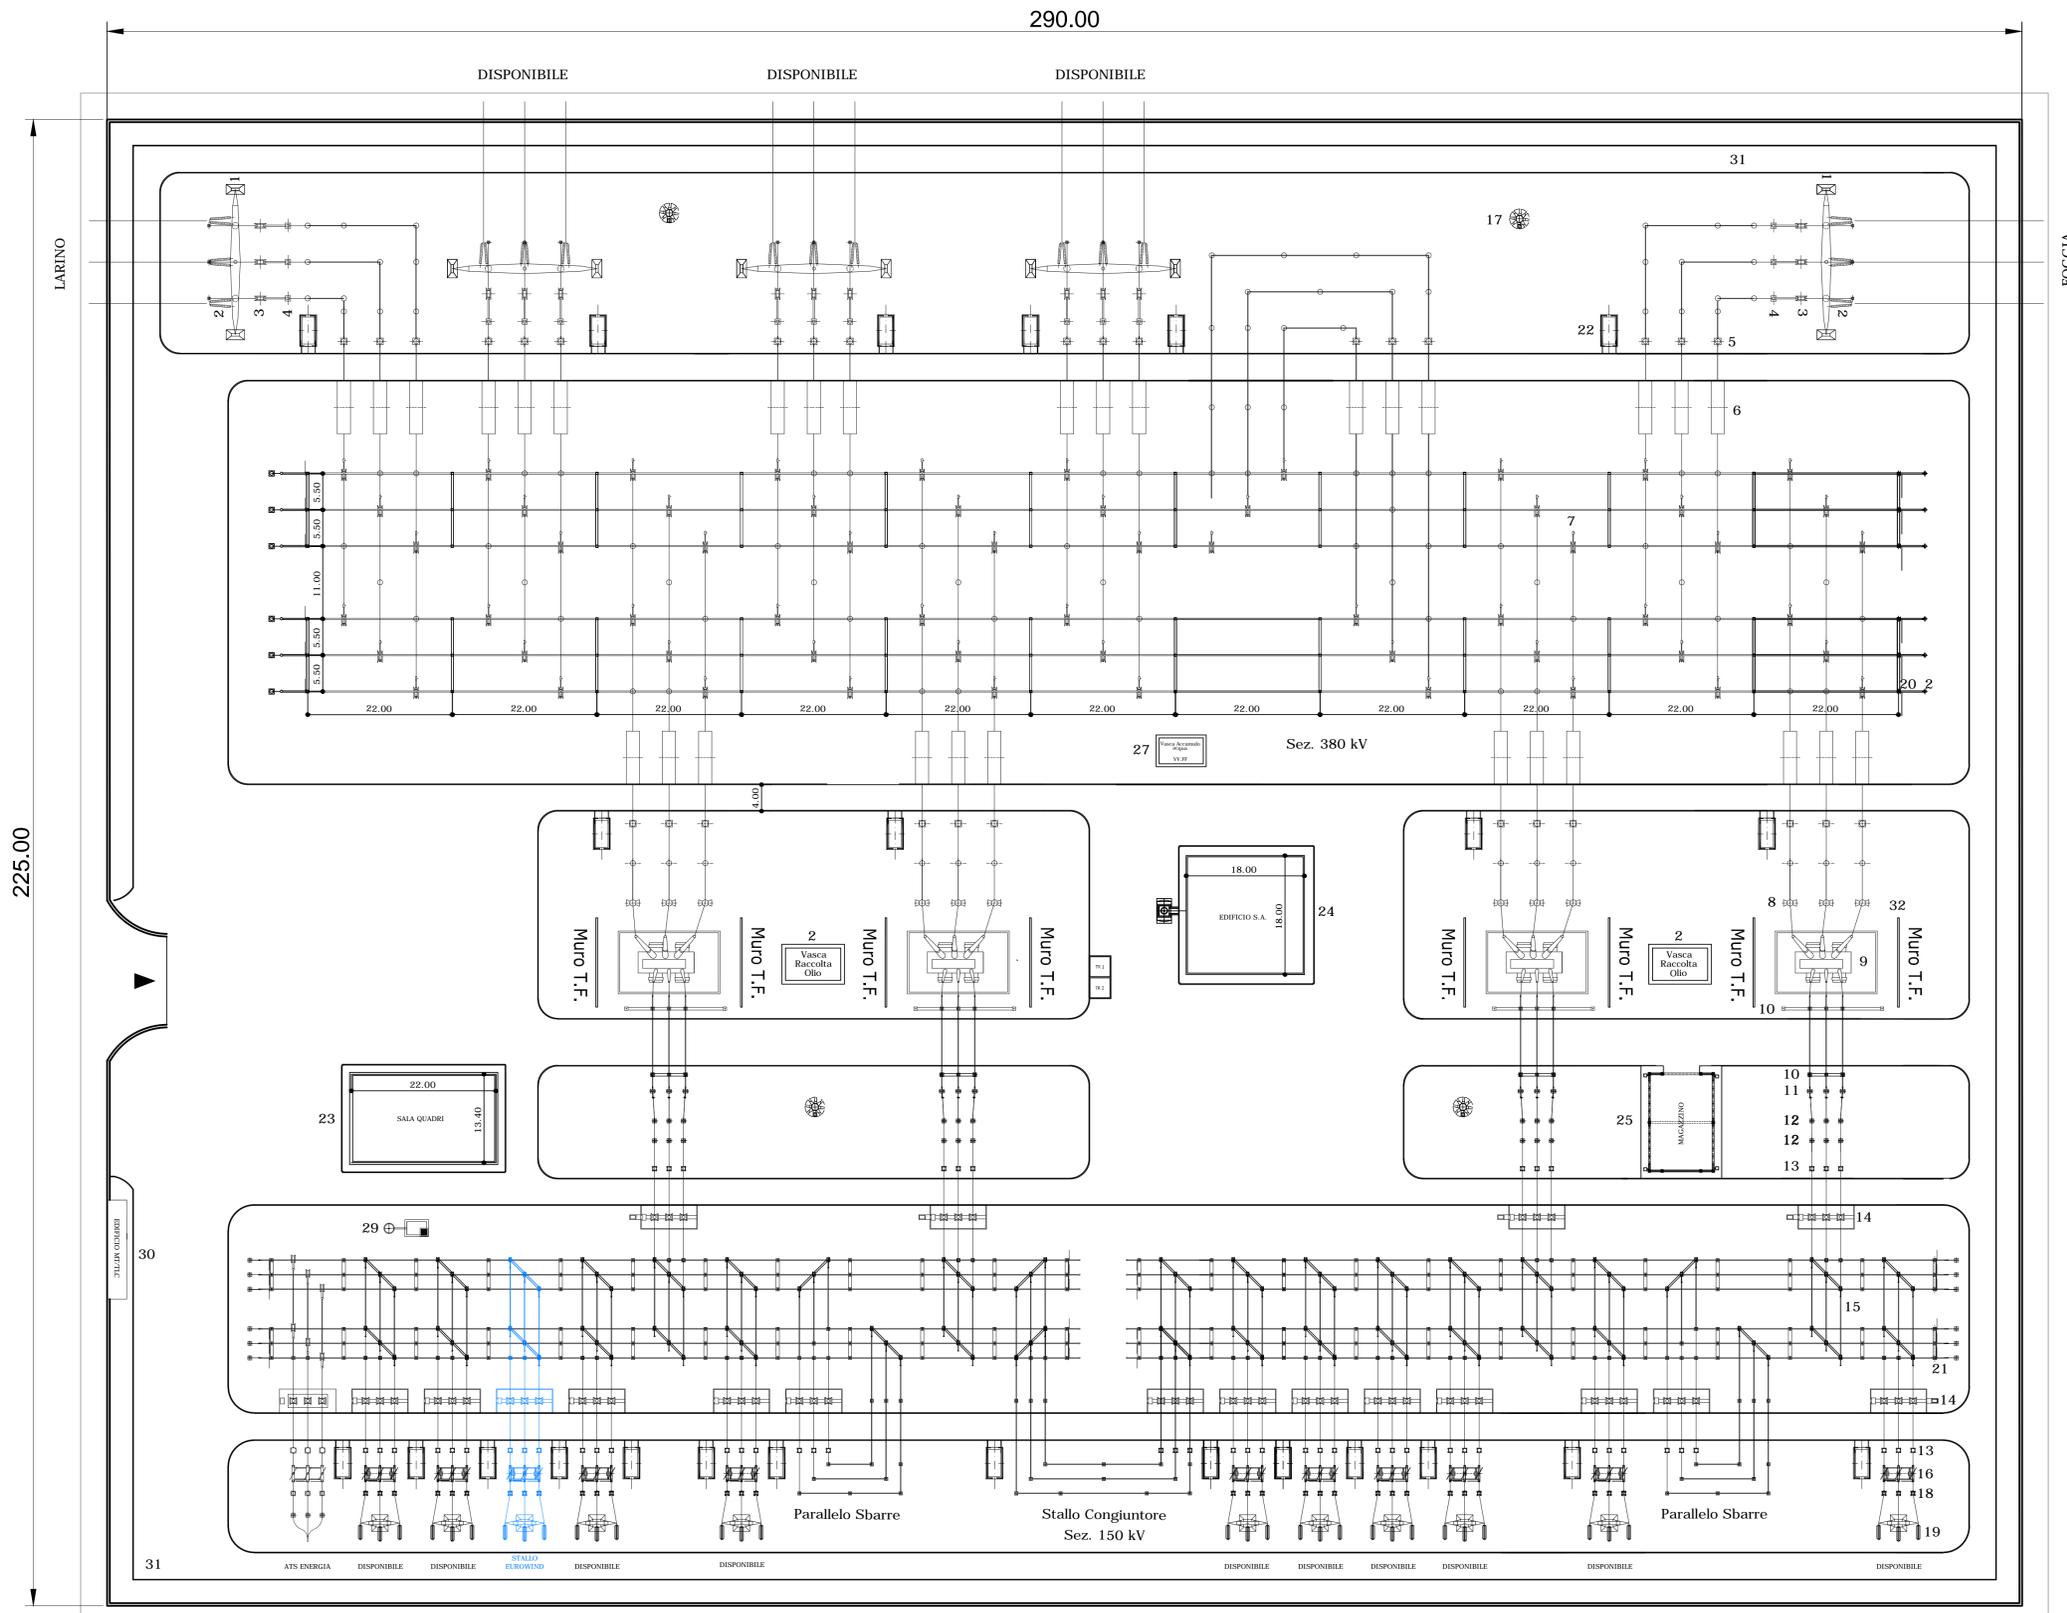

VEGA sas Arch. Antonio Demaio Via dell'arte, 48 71100 Foggia Tel. 0881.580038 Fax 0881310803	
Ingegneria Elettrica, Meccanica e Civile Ing. Francesco Gramazio Via Anna Magnani, 28 71036 Lucera (FG) Tel. 0881.650116 Fax 0881650116 mail: francesco.gramazio@gmail.com	Ingegneria Elettrica TENPROJECT 82018 S. Giorgio del Sannio (BN) mail: info@tenproject.it p.iva 01465940623
EUROWIND S.r.l. Eurowind S.r.l. Via Meffini n. 0, 700 71022 ASCOLI SATRIANO (FG)	Progettista Ing. Domenico Nuzzolo
NUOVA SE 380/150 kV E RACCORDI A 380 kV COMUNE DI LUCERA (FG)	
Folder SY3YTF4_ Impianto di Rete Nome File SY3YTF4_ ImpiantiDiRete_054.09.01.W.04 - Planimetria Generale Descrizione elaborato Planimetria Generale	
02 08/05/2014 Adeguamento alle prescrizioni contenute nel parere del 11.04.2014 del Servizio Assetto del Territorio - Ufficio attuazione pianificazione paesaggistica	NUZZOLO SARACENO TERNA
01 15/07/2010 Revisione Generale	DANI SARACENO TERNA
00 27/10/2009 Emissione	DANI SARACENO TERNA
Rev. Data varie	Oggetto della revisione Elaborazione Verifica Approvazione
Scala: Formato:	SY3YTF4 IMPIANTO DI RETE N° Pratica Cod. Esab