




REGIONE PUGLIA



COMUNE di SAN SEVERO



PROVINCIA di FOGGIA

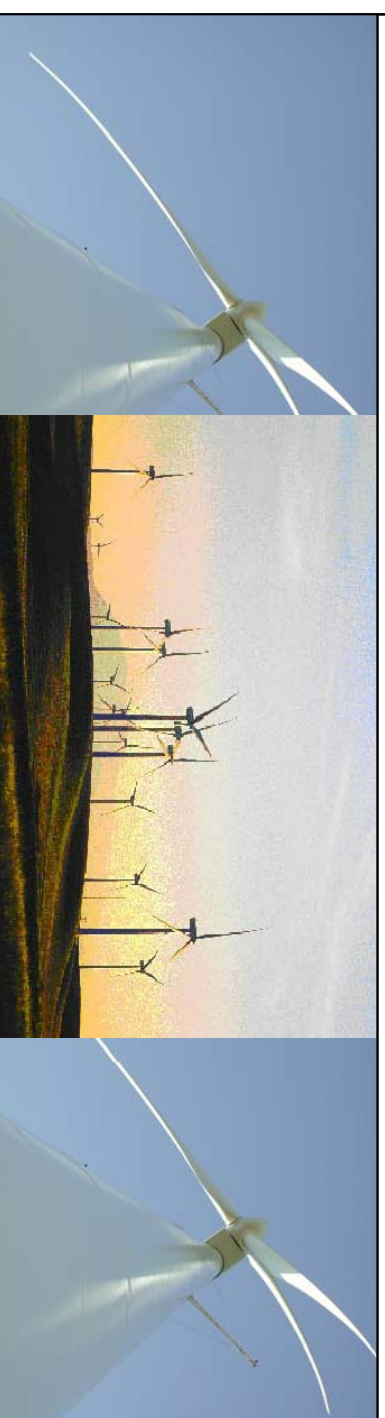

VEGA sas

Arch. Antonio Demaio
Via dell' carri, 48 Tel. 0881-580038
71100 Foggia Fax 0881310803



AZIENDA CON SISTEMA DI GESTIONE
PER LA QUALITÀ CERTIFICATO DA DNV
= UNI EN ISO 9001:2000 =



Studi Ambientali

Ingegneria Elettrica, Meccanica e Civile
Ing. Francesco Gramazio
Via Anna Magnani, 28 Tel. 0881.650116
71036 Lucera (FG) Fax 0881650116
mail: francesco.gramazio@gmail.com

Ingegneria Elettrica



82018 S. Giorgio del Sannio (BN)
mail: info@tenproject.it
p.iva 01465940623

Proponente
EUROWIND S.r.l.
Eurowind S.r.l.
Via Melfi km 0,700
71022 ASCOLI SATRIANO (FG)

Progettista
Ing. Domenico Nuzzolo




Opera
NUOVA SE 380/150 KV E RACCORDI A 380 KV
COMUNE DI LUCERA (FG)

Folder
SY3YTF4_Impianto di Rete

Nome File
SY3YTF4_ImpiantiDiRete_054.09.01.W.25 - Muro Tagliafiamme

Descrizione elaborato
Muro Tagliafiamme

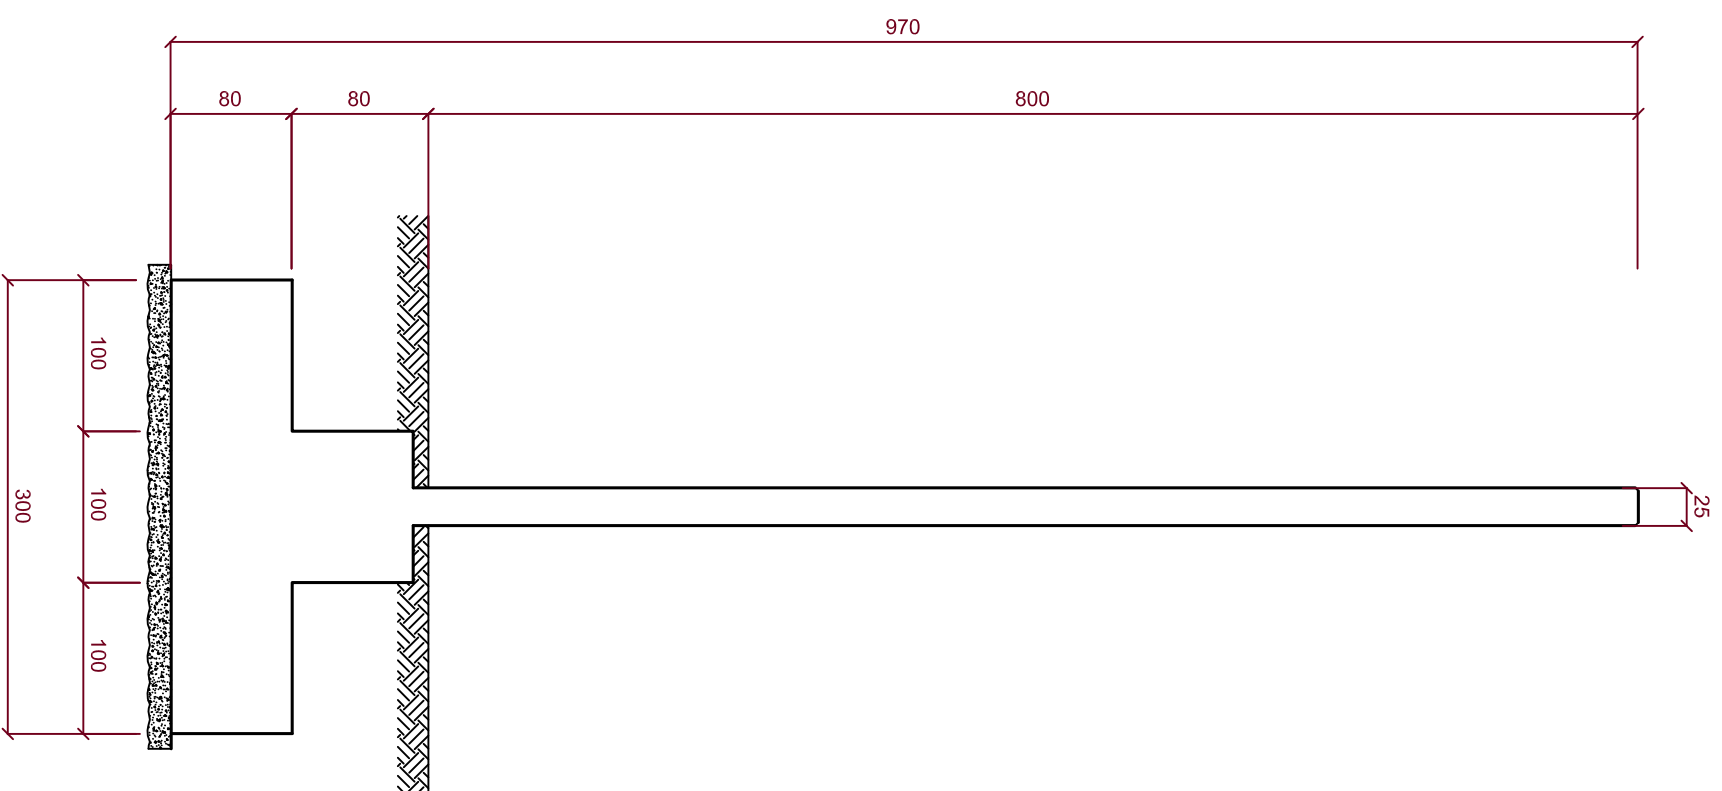

scala 1:50

02	08/05/2014	Adeguamento alle prescrizioni contenute nel parere del 11.04.2014 del Servizio Assetto del Territorio - Ufficio attuazione pianificazione paesaggistica	NUZZOLO	NUZZOLO	TERNA
01	15/07/2010	Revisione Generale	DANI	SARACENO	TERNA
00	27/10/2009	Emissione	DANI	SARACENO	TERNA
Rev.	Data	Oggetto della revisione	Elaborazione	Verifica	Approvazione
Scala:	varie				
Formato:	Codice Documento	SY3YTF4	IMPIANTO DI RETE		
	N° Pratica		Cod_Elab		