

REGIONE PUGLIA  
 COMUNE di FOGGIA  
 PROVINCIA di FOGGIA

**WIND ENERGY LA ROCCA S.R.L.**  
 Sede Operativa  
 Via Garibaldi, 128 - 05129 Passignano (PG)  
 P.IVA 0227610986

Progettazione e Contenzioso  
**VEGA** LANDSCAPE ECOLOGY  
 VIA S. GIUSEPPE, 10 - 00187 ROMA (RM)  
 TEL. 06 49411111 - FAX 06 49411112  
 E-MAIL: info@vegaitalia.it

Progettazione tecnica  
**Arch. Antonio Demaio**  
 Tel. 0881 756251 | Fax 0881 4412324  
 E-Mail: info@studiodevaga.it

Studio geologico  
**Arch. Marianna Denora**  
 Via Saraceni, 2 - 70022 Altamura (BA)  
 Tel. Fax 080 3147468  
 E-Mail: info@studioroggeologiaeacustica.it

Studio ambientale  
**Ing. Antonella Laura Giordano & Ing. Michea Napoli**  
 Viale degli Anzani, 73/F14 - 71122 - Foggia  
 e-mail: micheanapoli@gmail.com

Studio naturalistico  
**Dott. Forestale Luigi Lupo**  
 Corso Roma, 110  
 71121 Foggia  
 E-Mail: luigilupo@libero.it

Studio idrografico  
**Geom. Nicola Laonigro**  
 E-Mail: nicola.laonigro@gmail.com

Opera  
 Progetto di un impianto eolico composto da n. 10 Aerogeneratori nel Comune di Foggia (FG) alla località "La Stella - Duanera"


Formato  
 U5U1VR6

**FORME DI VERSANTE**

- Nicchia di distacco
- Corpo di frana
- Cono di detrito
- Area interessata da dissesto diffuso
- Area a calanchi e forme similari
- Orlo di scarpata delimitante forme semispianate
- Cresta affilata
- Cresta smussata
- Asse di dispiuvo

**FORME ED ELEMENTI LEGATI ALL'IDROGRAFIA**

- Corso d'acqua
- Corso d'acqua episodico
- Corso d'acqua obliterato
- Corso d'acqua tombato
- Recapito finale di bacino endoreico
- Sorgente

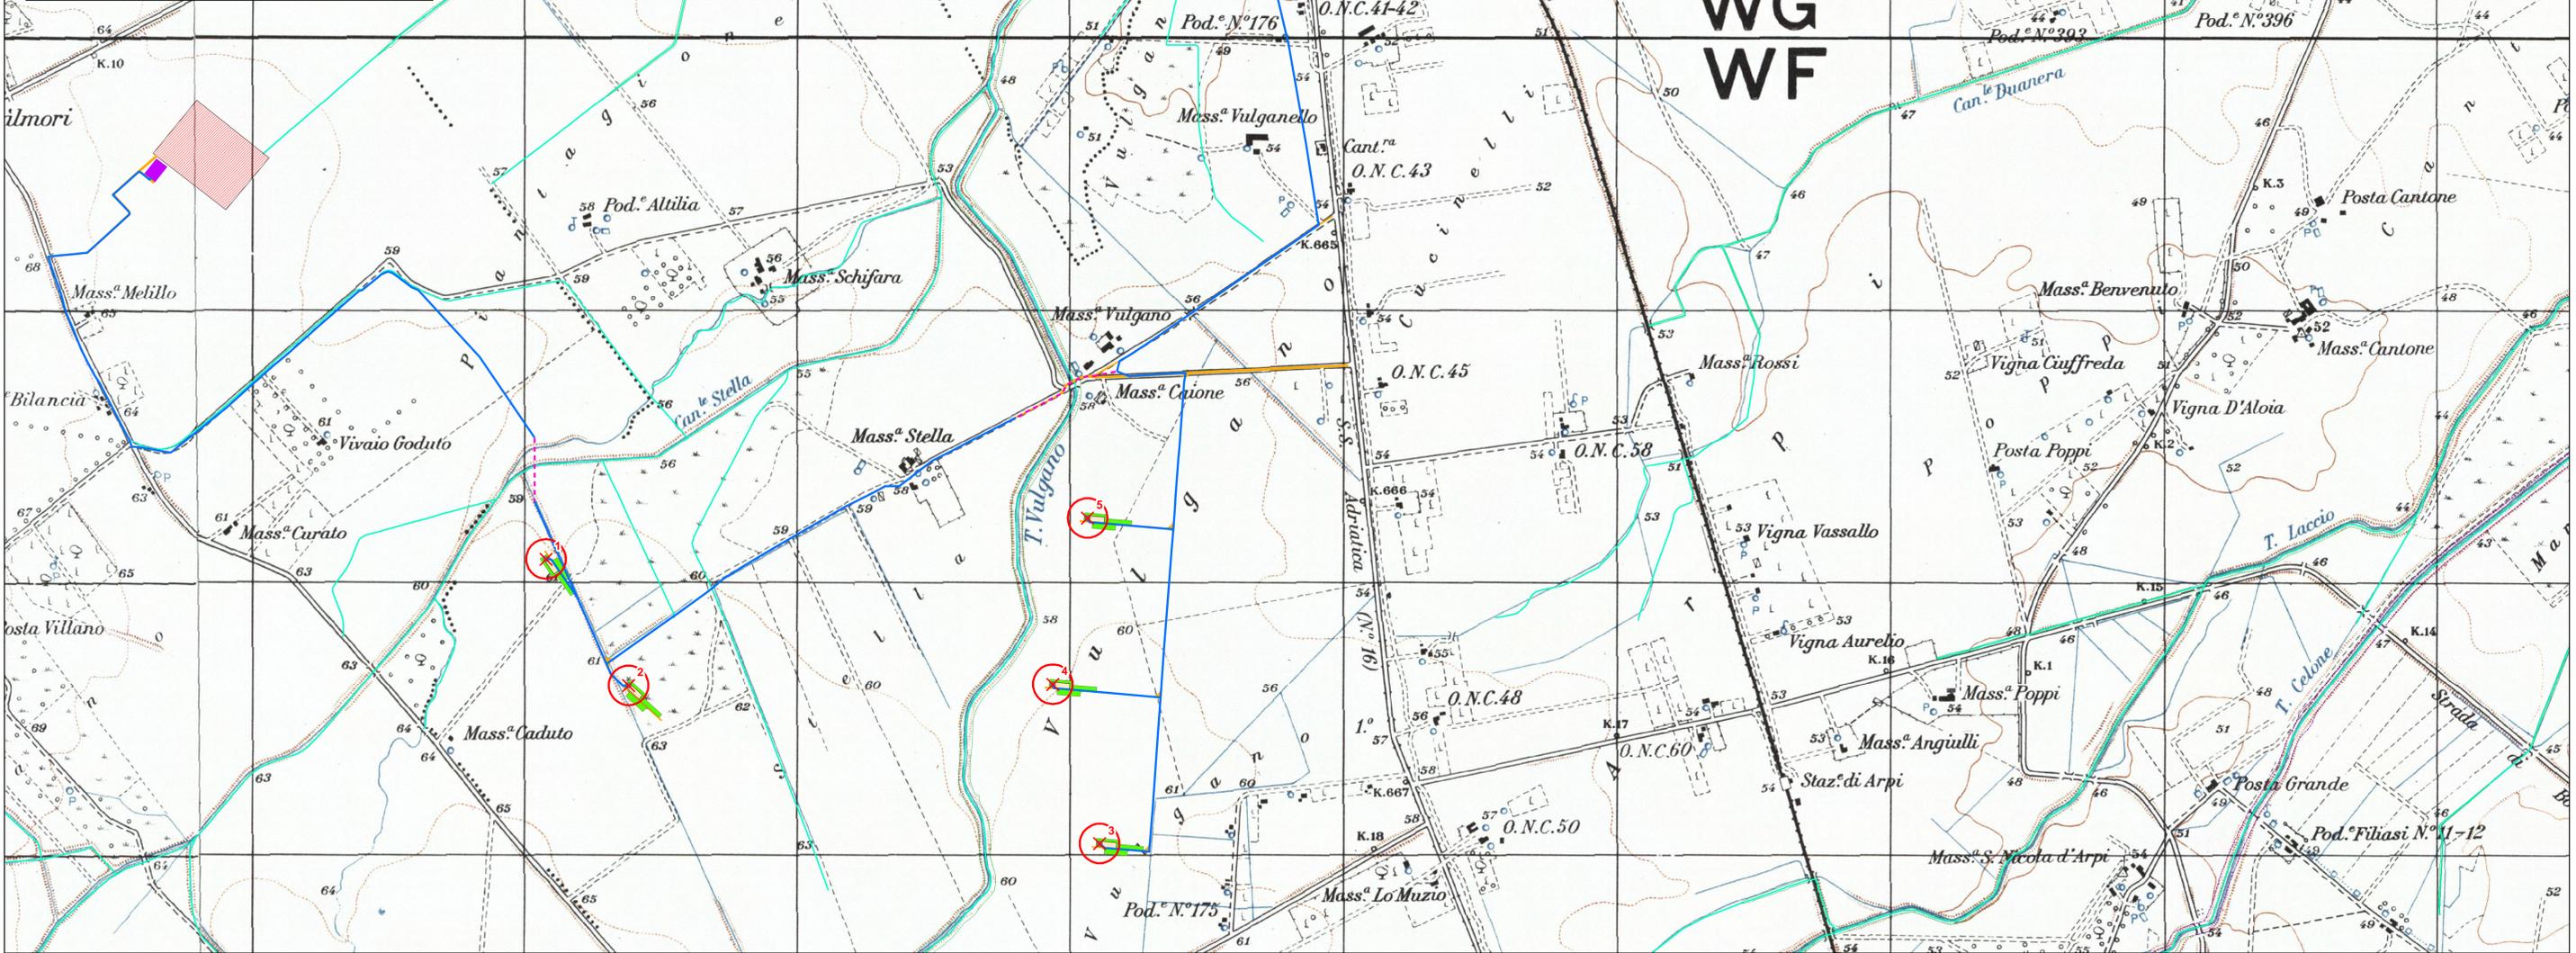

**Legenda**

**OPERE PREVISTE DAL PROGETTO**

**Aerogeneratori**

- AEROGENERATORI
- FONDAZIONE AEROGENERATORI
- AREA SPAZZATA = D = 145 m

**Cavidotti**

- CAVIDOTTO DI CONNESSIONE
- CAVIDOTTO IN T.O.C.

**Accessibilità**

- PIAZZOLA AEROGENERATORE
- PIAZZOLA MONTAGGIO
- STRADA DI SERVIZIO

**Impianti di rete**

- STALLO UTENTE
- STAZIONE ELETTRICA