




PLANIMETRIA TRACCIAMENTO BASAMENTO
Scala: 1:100

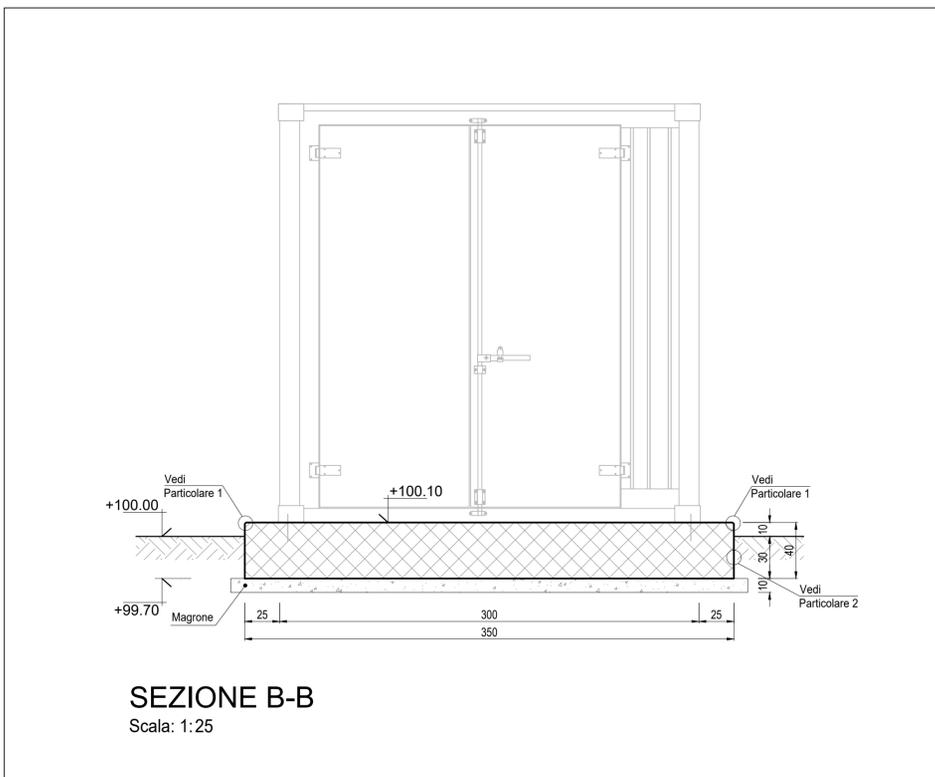


SEZIONE B-B
Scala: 1:25

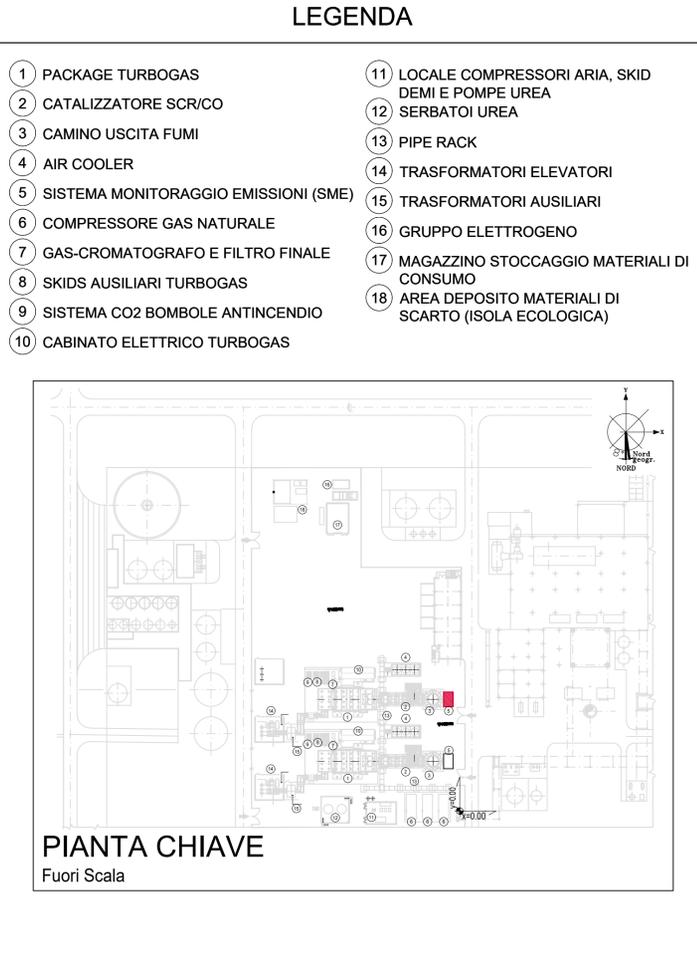


PIANTA CHIAVE
Fuori Scala

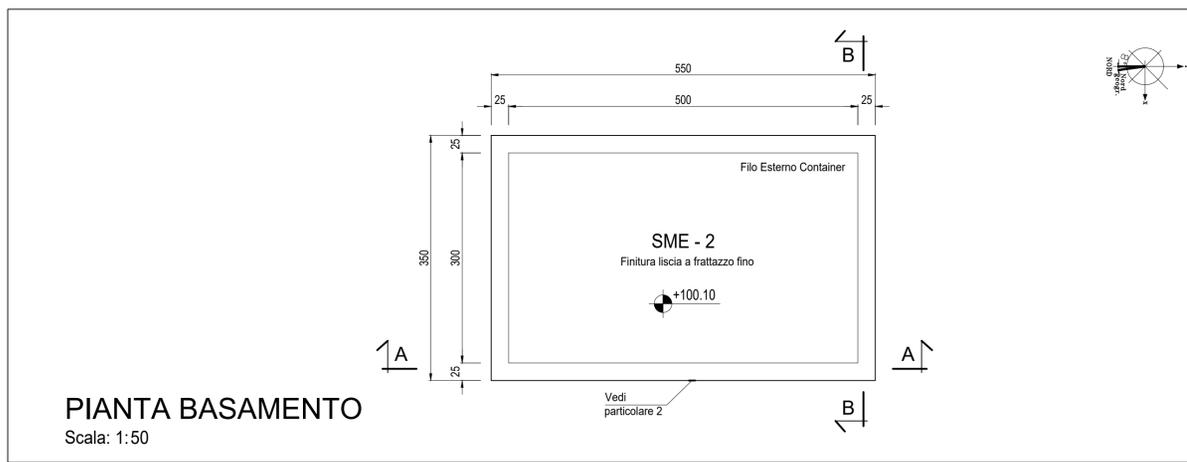

PIANTA BASAMENTO
Scala: 1:50

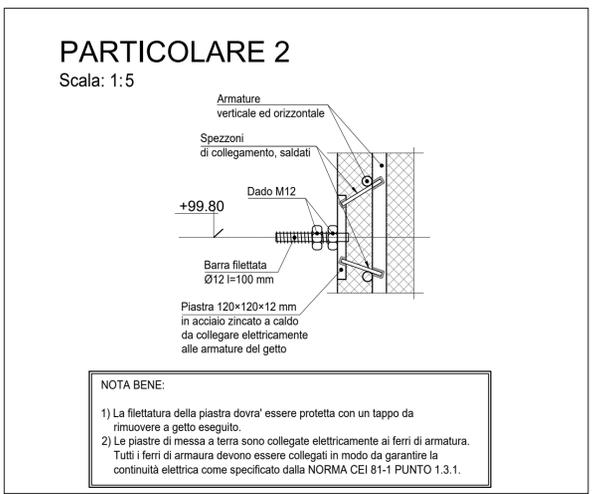


PARTICOLARE 2
Scala: 1:5

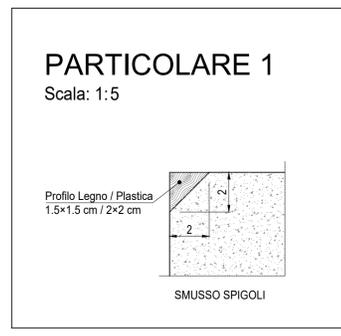

PARTICOLARE 1
Scala: 1:5

- NOTE**
- (1) Tutte le dimensioni sono espresse in cm
 - (2) Tutte le quote altimetriche sono espresse in metri
 - (3) L'elevazione ± 100.00 m si riferisce al punto superiore della pavimentazione ed è pari a +9.00 m s.l.m.
 - (4) GLI IMPIANTI INSISTENTI SU FONDAZIONI DIVERSE DOVRANNO AVERE COLLEGAMENTI FLESSIBILI PER PERMETTERE I RECIPROCI CEDIMENTI DIFFERENZIALI

- CARATTERISTICHE DEI MATERIALI**
- Calcestruzzo per opere di fondazione classe C25/30 (UNI EN 206-1)
 - Massima dimensione aggregati ≤ 25 mm
 - Classe di consistenza: S4 (UNI EN 206-1)
 - Classe di esposizione: XC2 (UNI EN 206-1)
 - Rapporto acqua/cemento massimo: ≤ 0.60 - Dosaggio minimo cemento 300 kg/m³
 - Copriferro nominale armature 30 mm
 - ACCIAIO IN BARRE PER CALCESTRUZZO
B 450 C Saldabile e controllato in stabilimento
 - ACCIAIO PER CARPENTERIA METALLICA
S 235JR (Fe 360B) UNI EN 10025 (11.3.4.1 delle NTC)
 - GROUT DI SIGILLATURA - malta antiritiro
f'c min: 40 N/mm²
 - TIRAFONDI
Barre filettate in acciaio zincato classe 8.8

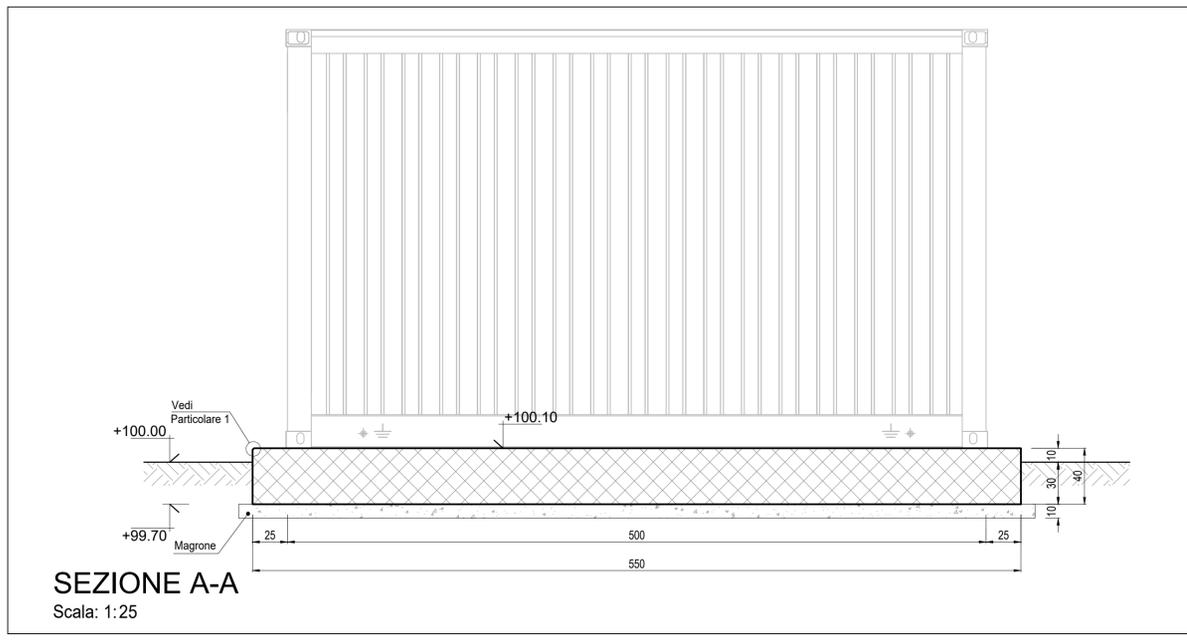

SEZIONE A-A
Scala: 1:25

Tauw Italia S.r.l.
Galleria Giovan Battista Gerace, 14
56124 Pisa
T 050 54 27 80
F 050 57 80 93
E info@tauw.com
www.tauw.it

CLIENTE:
CENTRO ENERGIA FERRARA S.r.l.

CENTRO ENERGIA

Progetto di ammodernamento con miglioramento ambientale della Centrale termoelettrica di Centro Energia Ferrara

00	24/03/2020	EMISSIONE PER AUTORIZZAZIONI	3BA	O.Retini	M. De Viti
REV	DATA	DESCRIZIONE	ESEGUITO	CONTROLLATO	APPROVATO

TITOLO:
CARPENTERIA FONDAZIONE SME 2

CONVENZIONE	FORMATO	SCALA	TAVOLA	REV.	N° FOGLIO
	A1	VARIE	20003C00CD003	00	1/1

IL PRESENTE ELABORATO PROGETTUALE E' DI PROPRIETA' DI CENTRO ENERGIA FERRARA S.R.L. E' FATTO DIVIETO A CHIUNQUE DI PROCEDERE, IN QUALSIASI MODO E SOTTO QUALSIASI FORMA, ALLA SUA RIPRODUZIONE, ANCHE PARZIALE, OVVERO DI DIVULGARLA A TERZI QUALSIASI INFORMAZIONE IN MERITO, SENZA PREVENTIVA AUTORIZZAZIONE RILASCIATA PER SCRITTO DA CENTRO ENERGIA FERRARA S.R.L.