




PLANIMETRIA TRACCIAMENTO BASAMENTO
Scala: 1:100

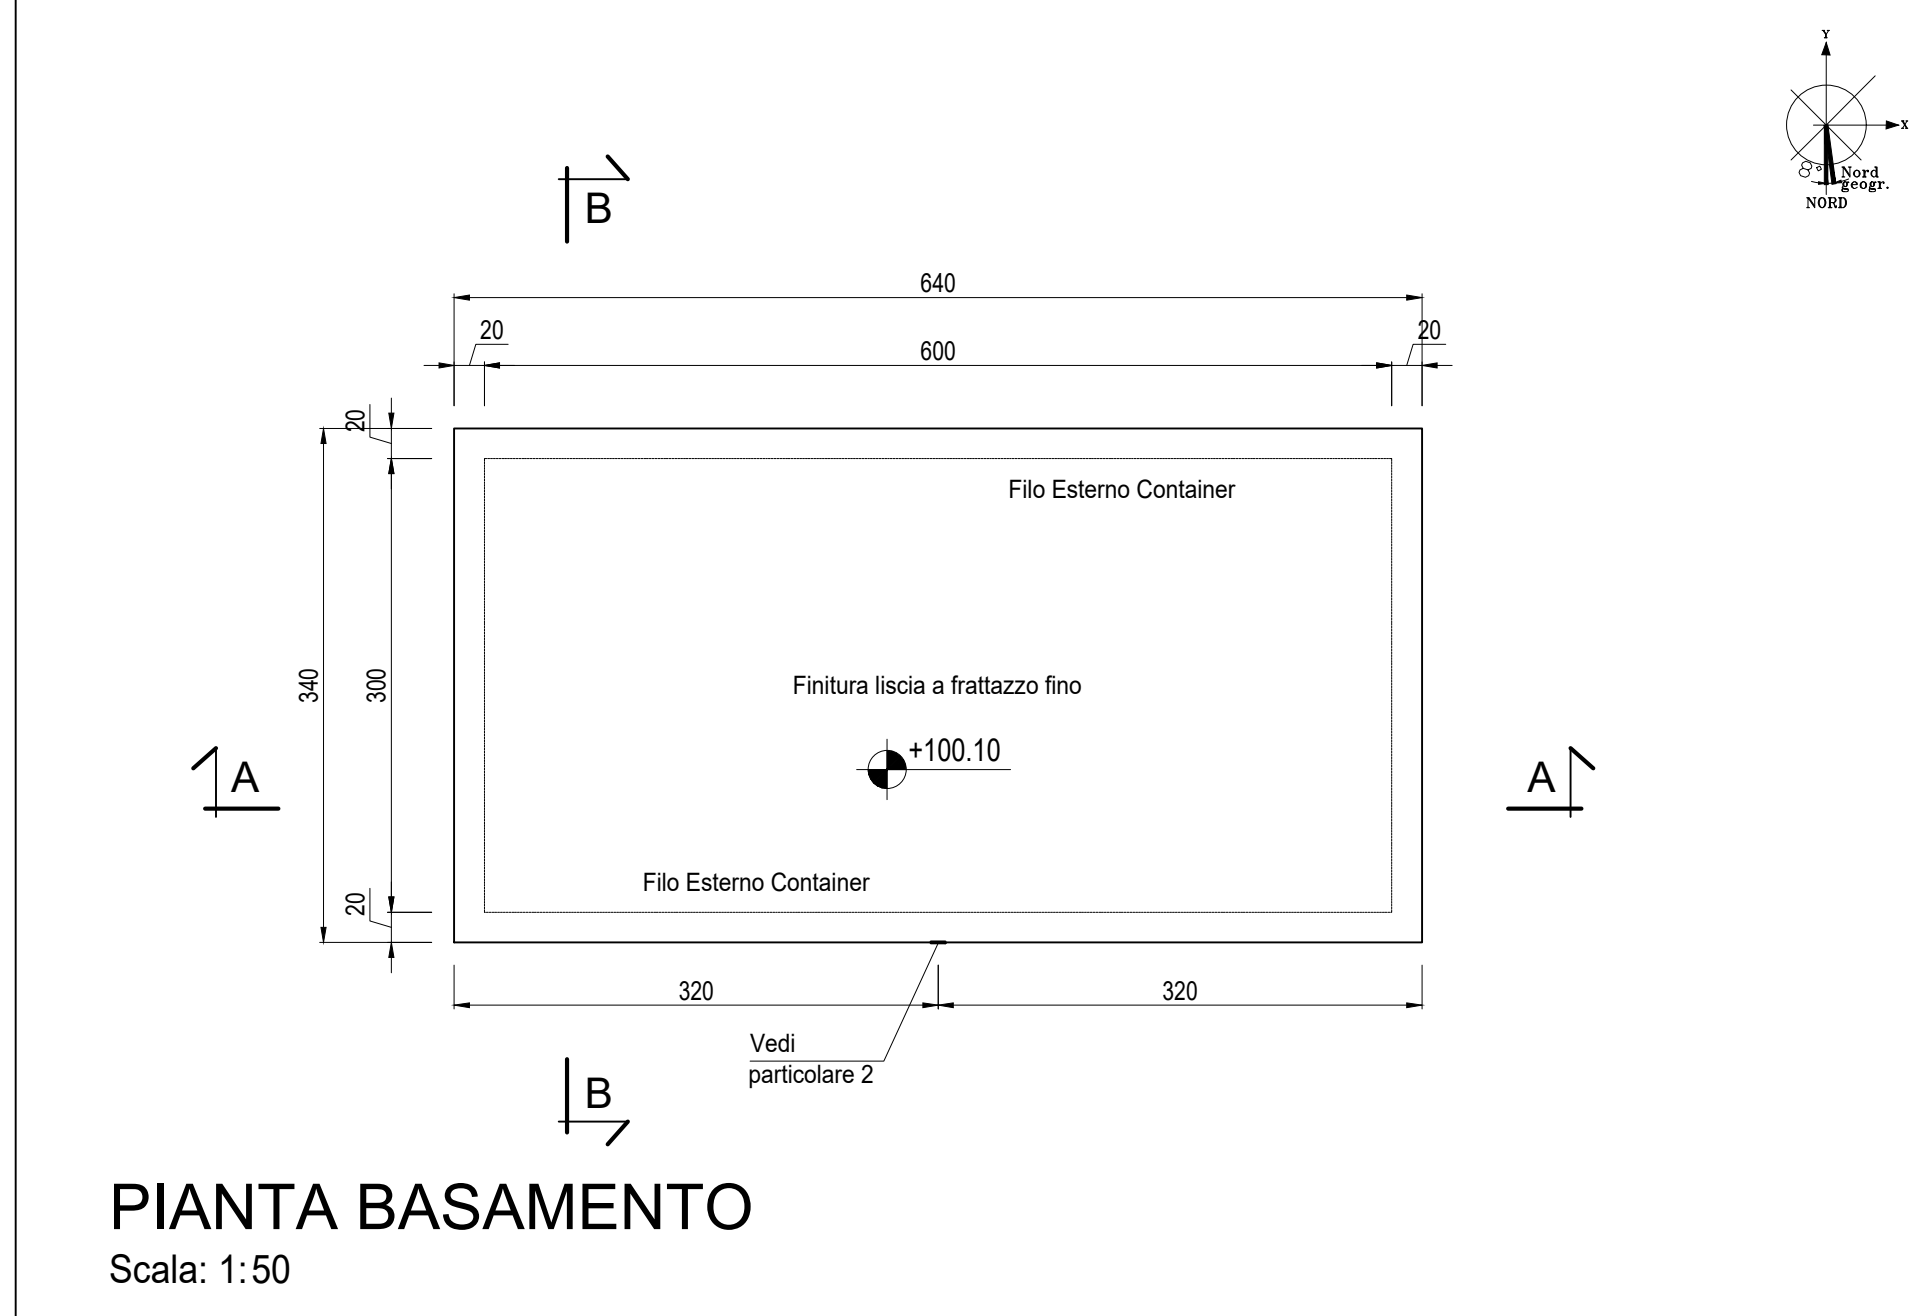


PIANTA BASAMENTO
Scala: 1:50

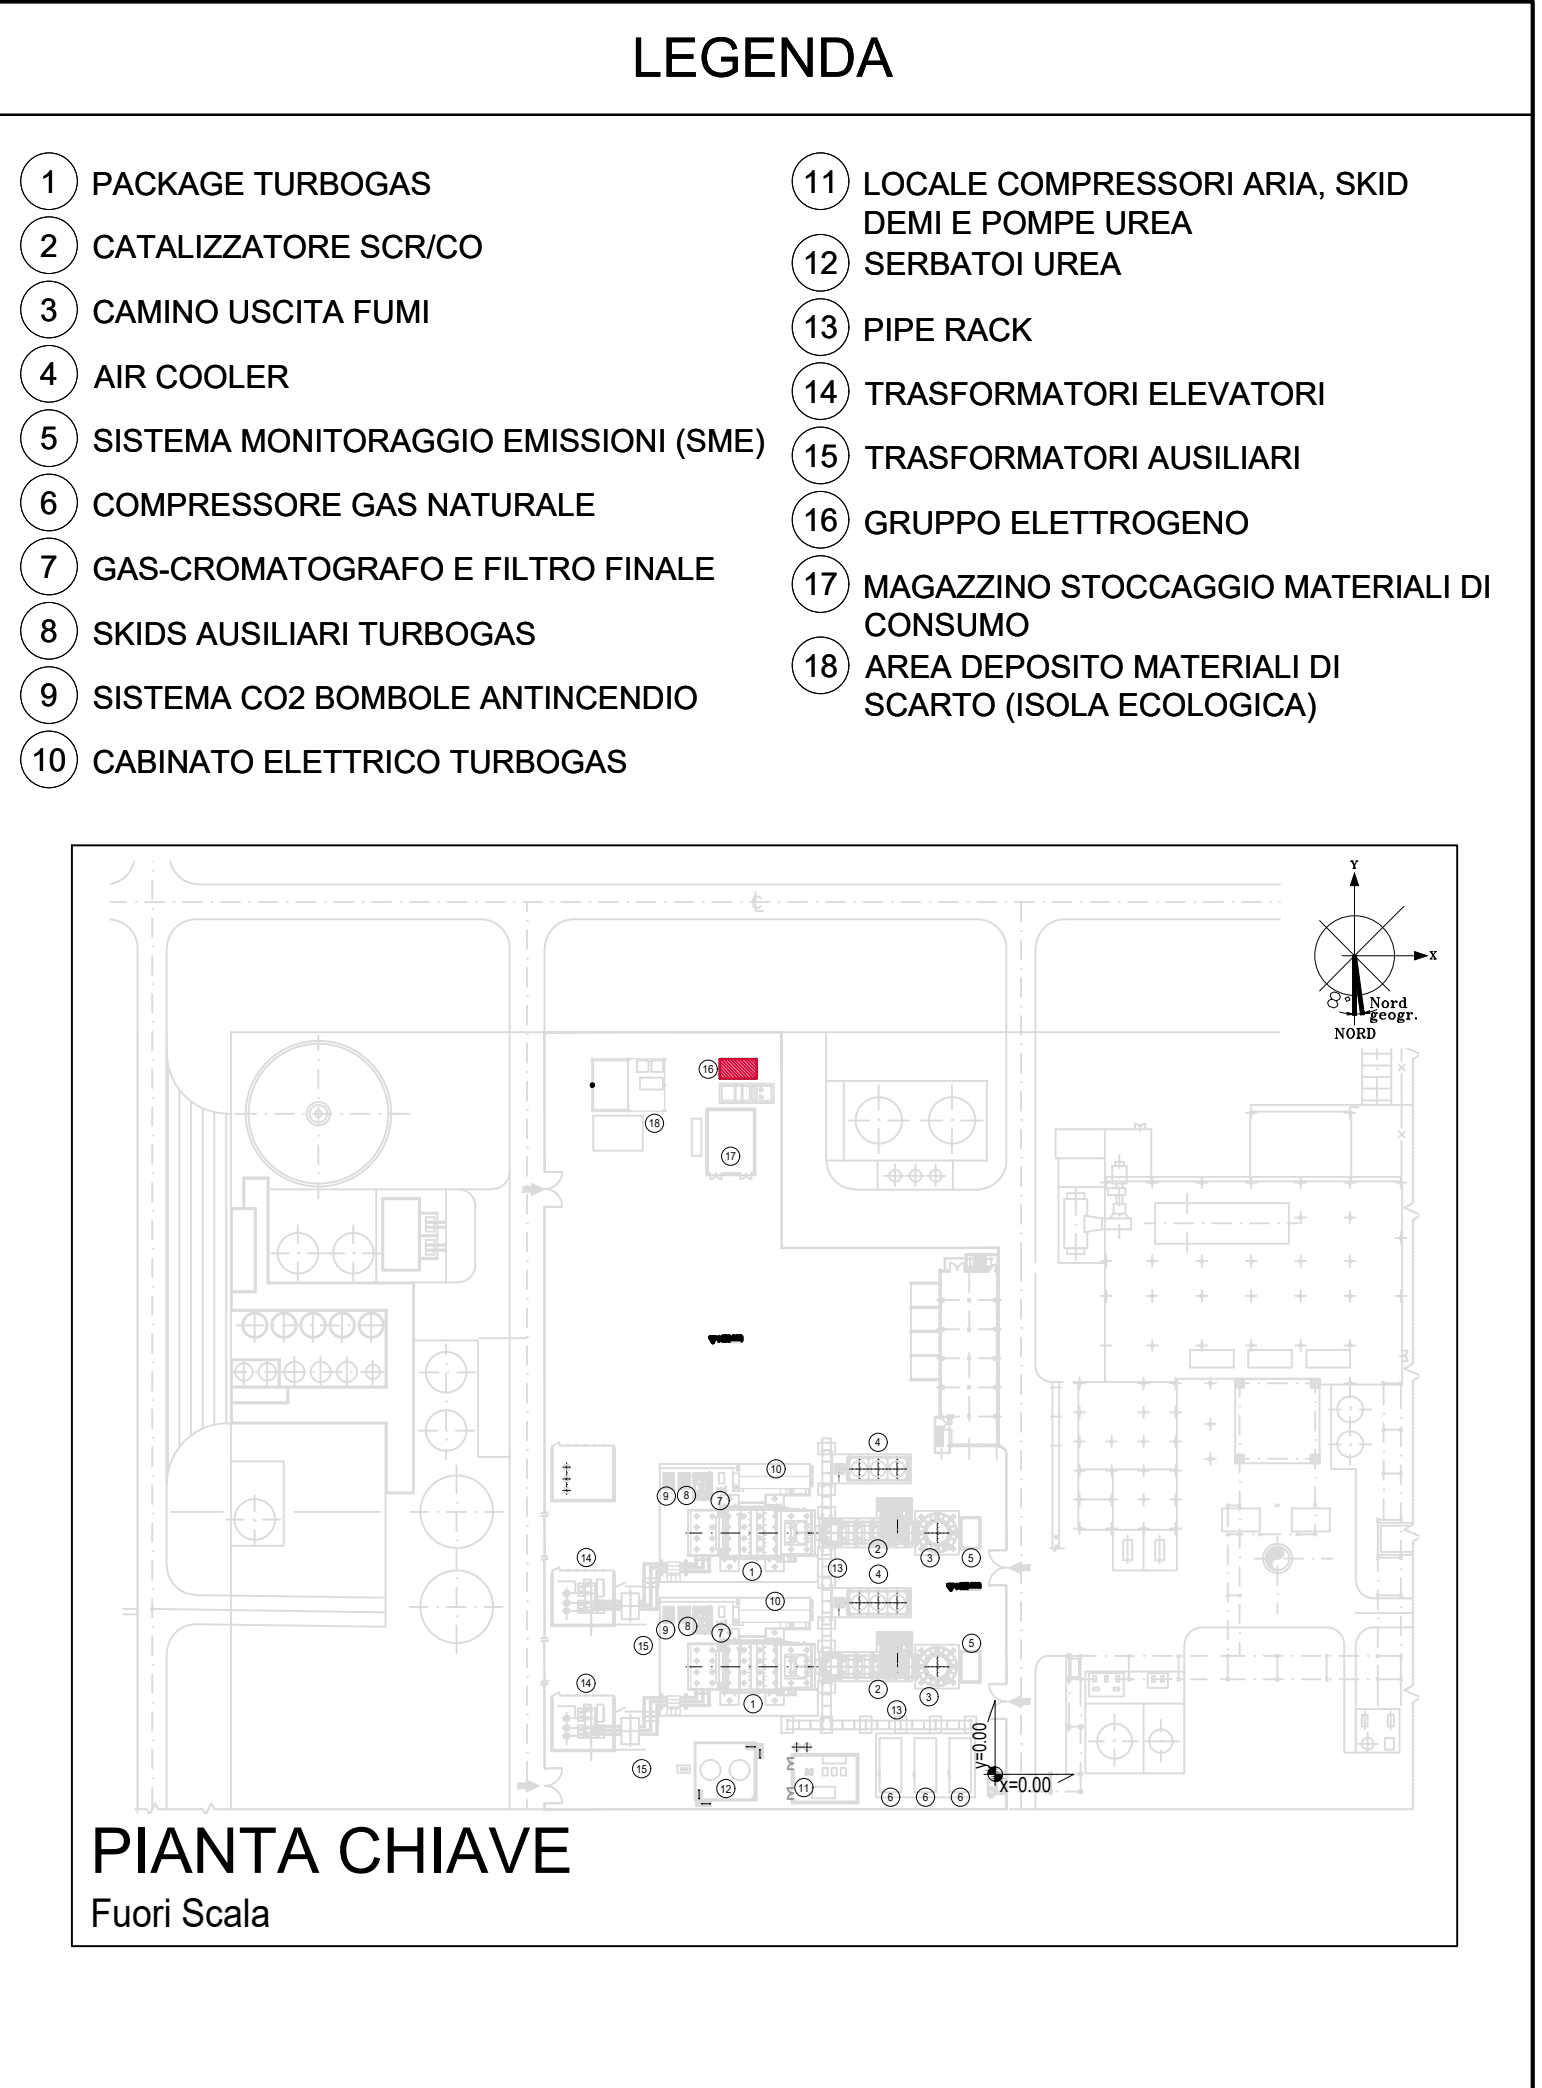


PIANTA CHIAVE
Fuori Scala

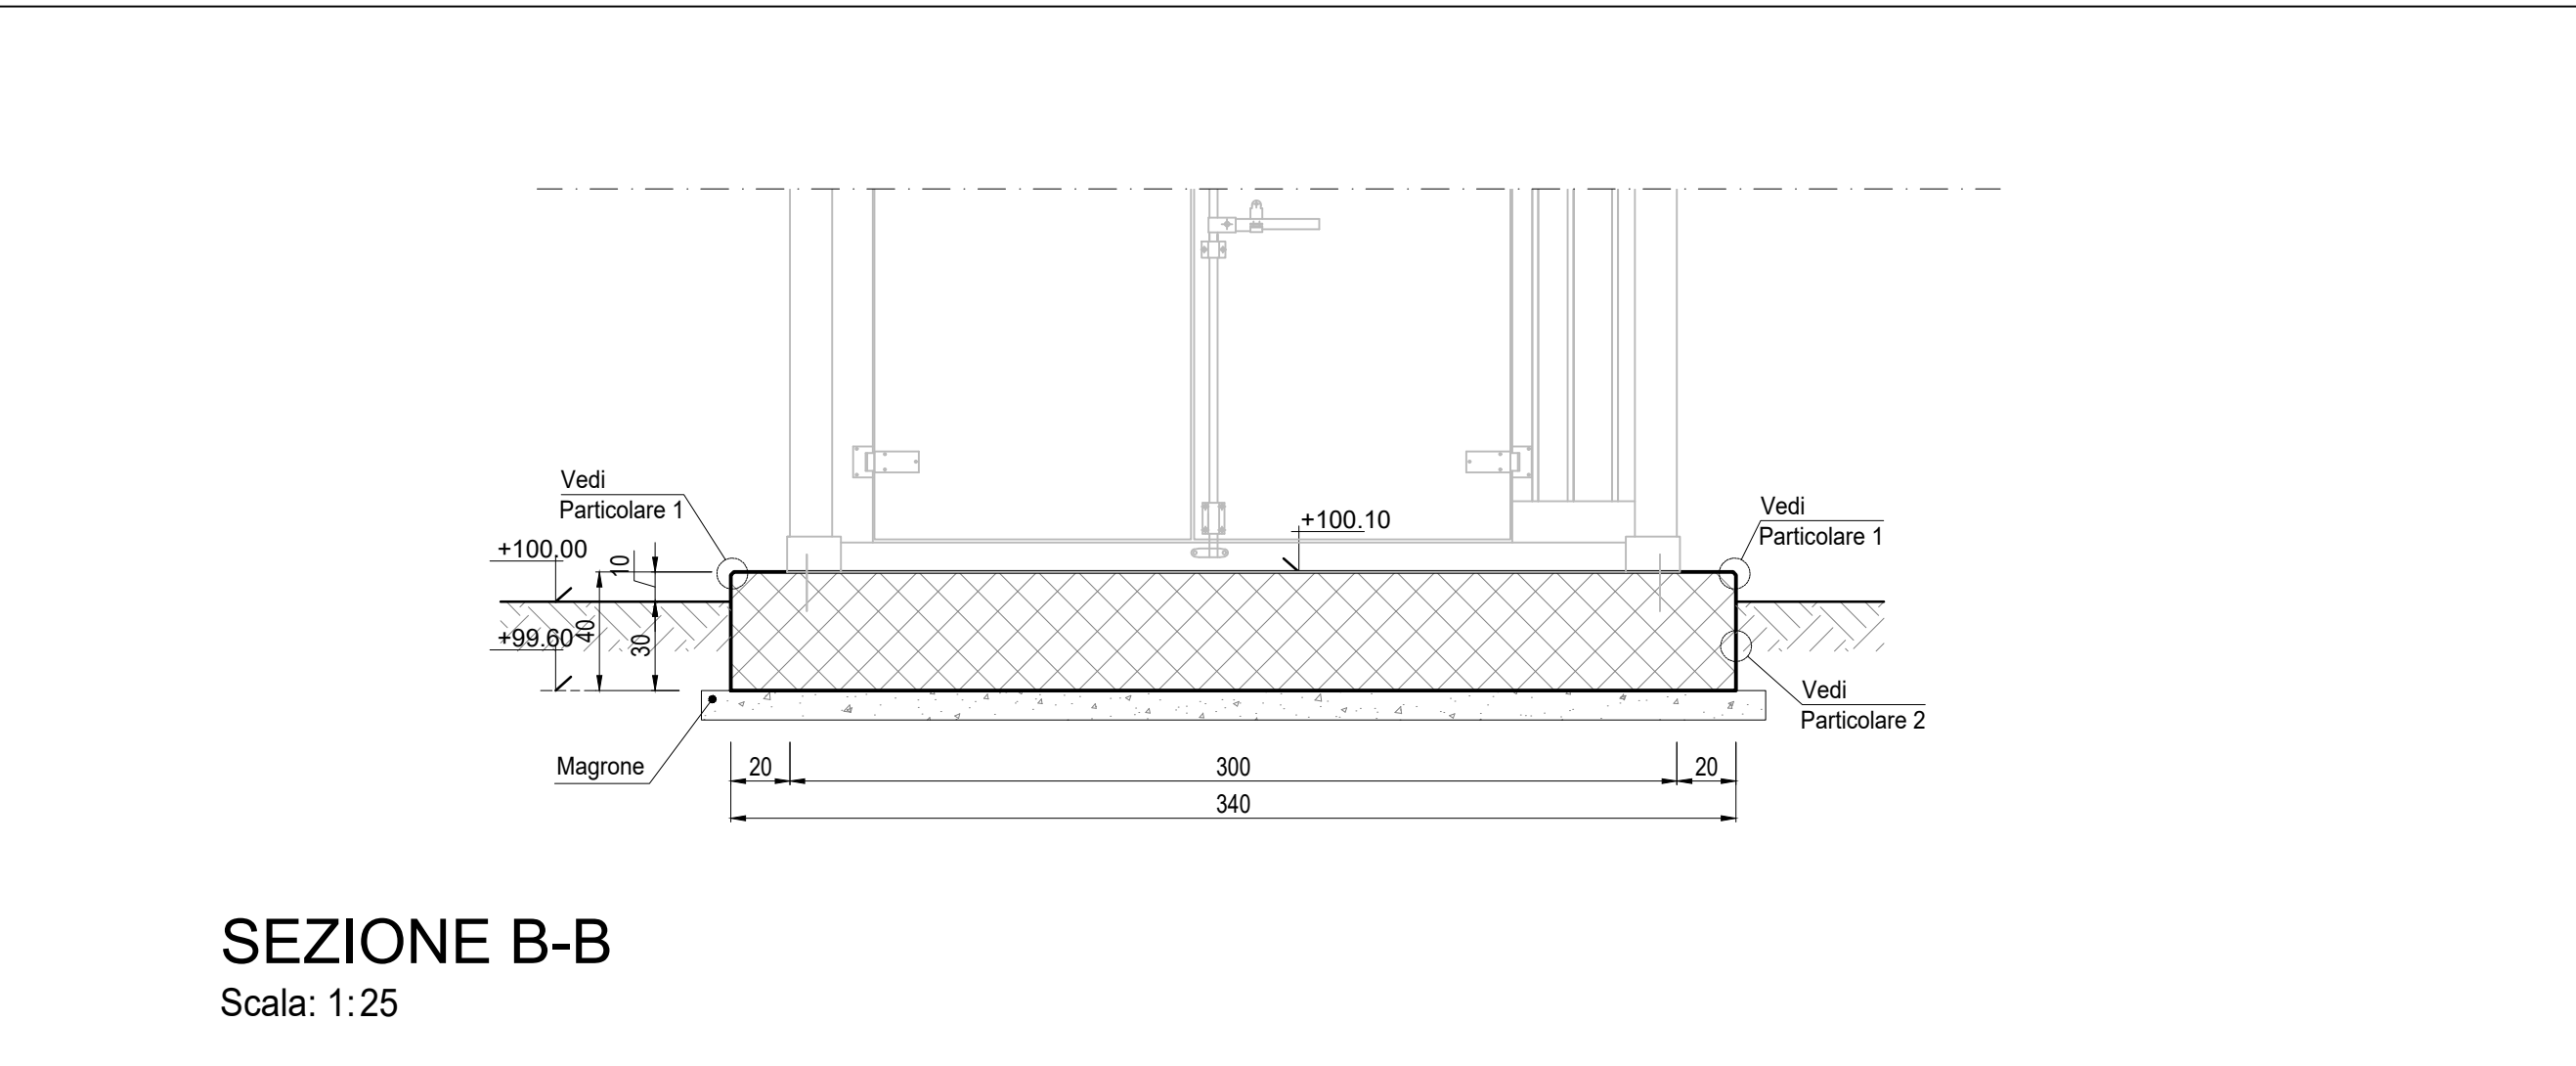

SEZIONE B-B
Scala: 1:25

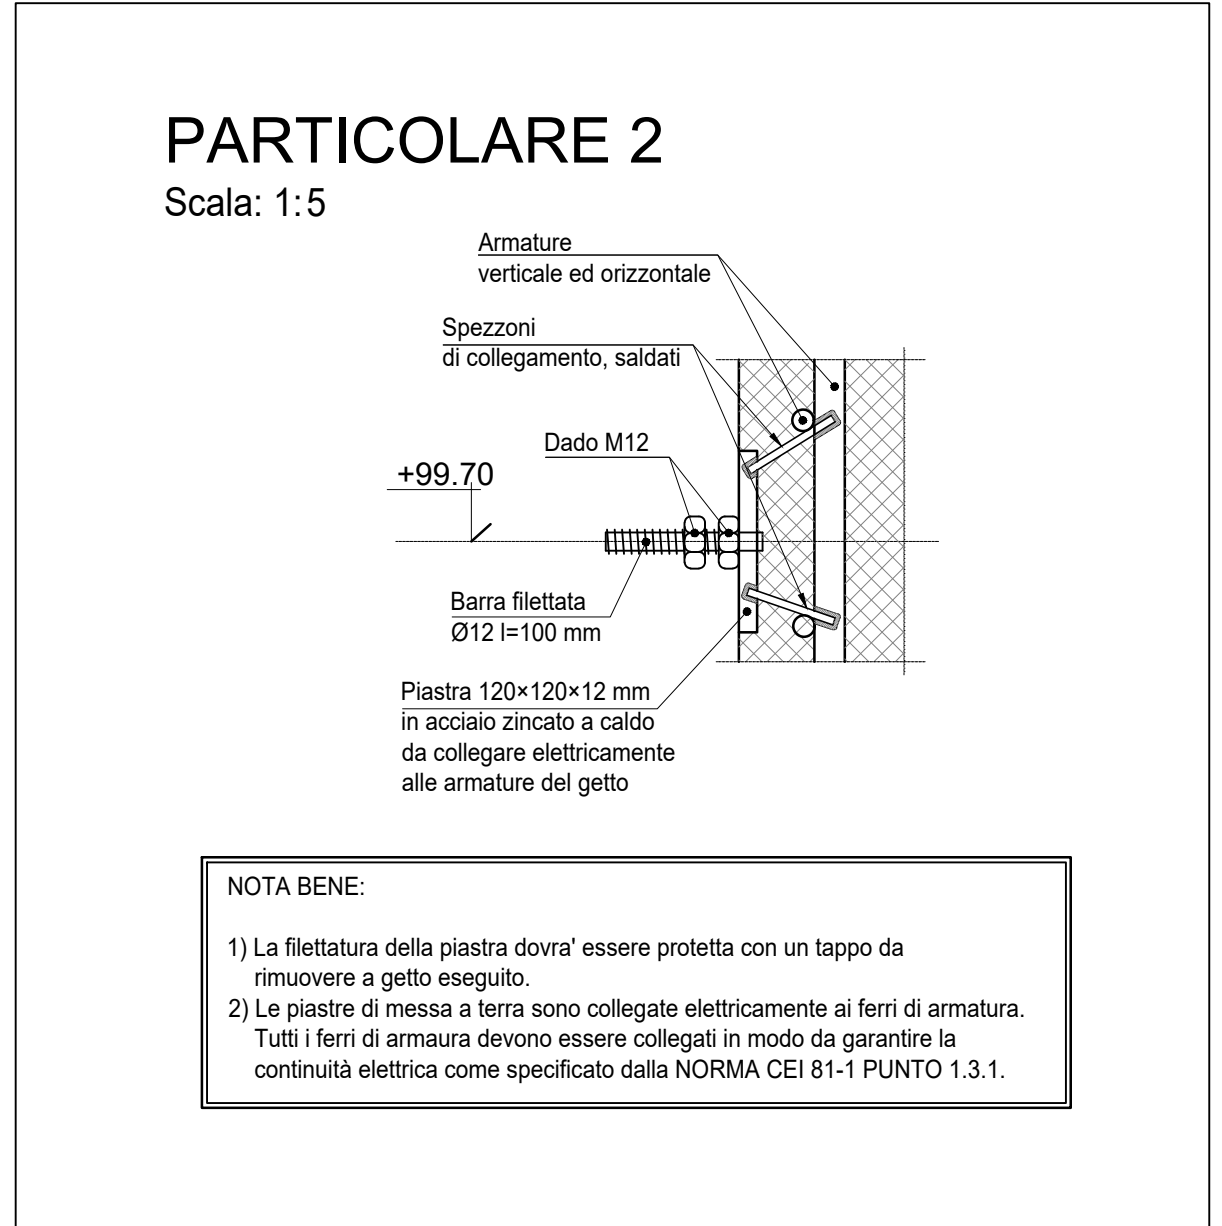

PARTICOLARE 2
Scala: 1:5

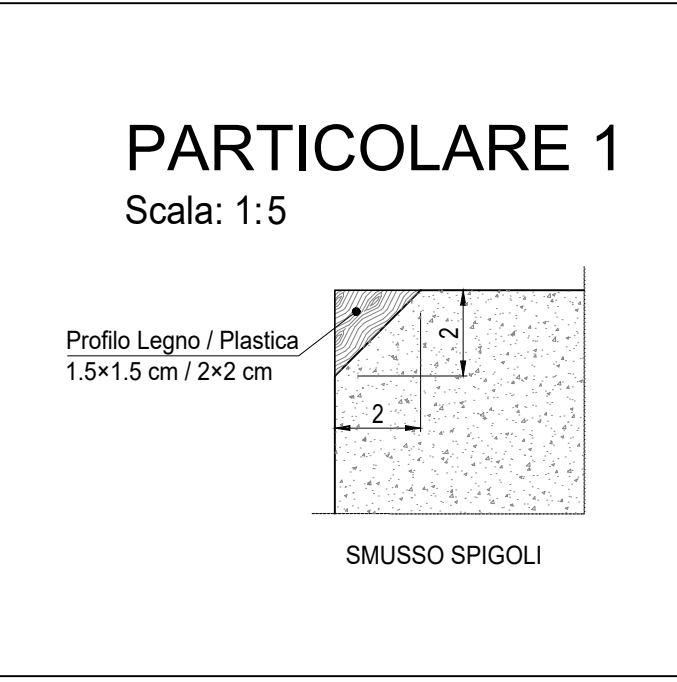

PARTICOLARE 1
Scala: 1:5

NOTE

- (1) Tutte le dimensioni sono espresse in cm
- (2) Tutte le quote altimetriche sono espresse in metri
- (3) L'elevazione ±100.00m si riferisce al punto superiore della pavimentazione ed è pari a +9.00m s.l.m.
- (4) GLI IMPIANTI INSISTENTI SU FONDAZIONI DIVERSE DOVRANNO AVERE COLLEGAMENTI FLESSIBILI PER PERMETTERE I RECIPROCI CEDIMENTI DIFFERENZIALI

CARATTERISTICHE DEI MATERIALI

Calcestruzzo per opere di fondazione classe C25/30 (UNI EN 206-1)
 Massima dimensione aggregati ≤25 mm
 Classe di consistenza: S4 (UNI EN 206-1)
 Classe di esposizione: XC2 (UNI EN 206-1)
 Rapporto acqua/cemento massimo: ≤ 0.60- Dosaggio minimo cemento 300 kg/m³


Copriferro nominale armature 30 mm

ACCIAIO IN BARRE PER CALCESTRUZZO
 B 450 C Saldabile e controllato in stabilimento

ACCIAIO PER CARPENTERIA METALLICA
 S 235JR (Fe 360B) UNI EN 10025 (11.3.4.1 delle NTC)

GROUT DI SIGILLATURA - malta antiritiro
 f'c min: 40 N/mm²

TIRAFONDI
 Barre filettate in acciaio zincato classe 8.8

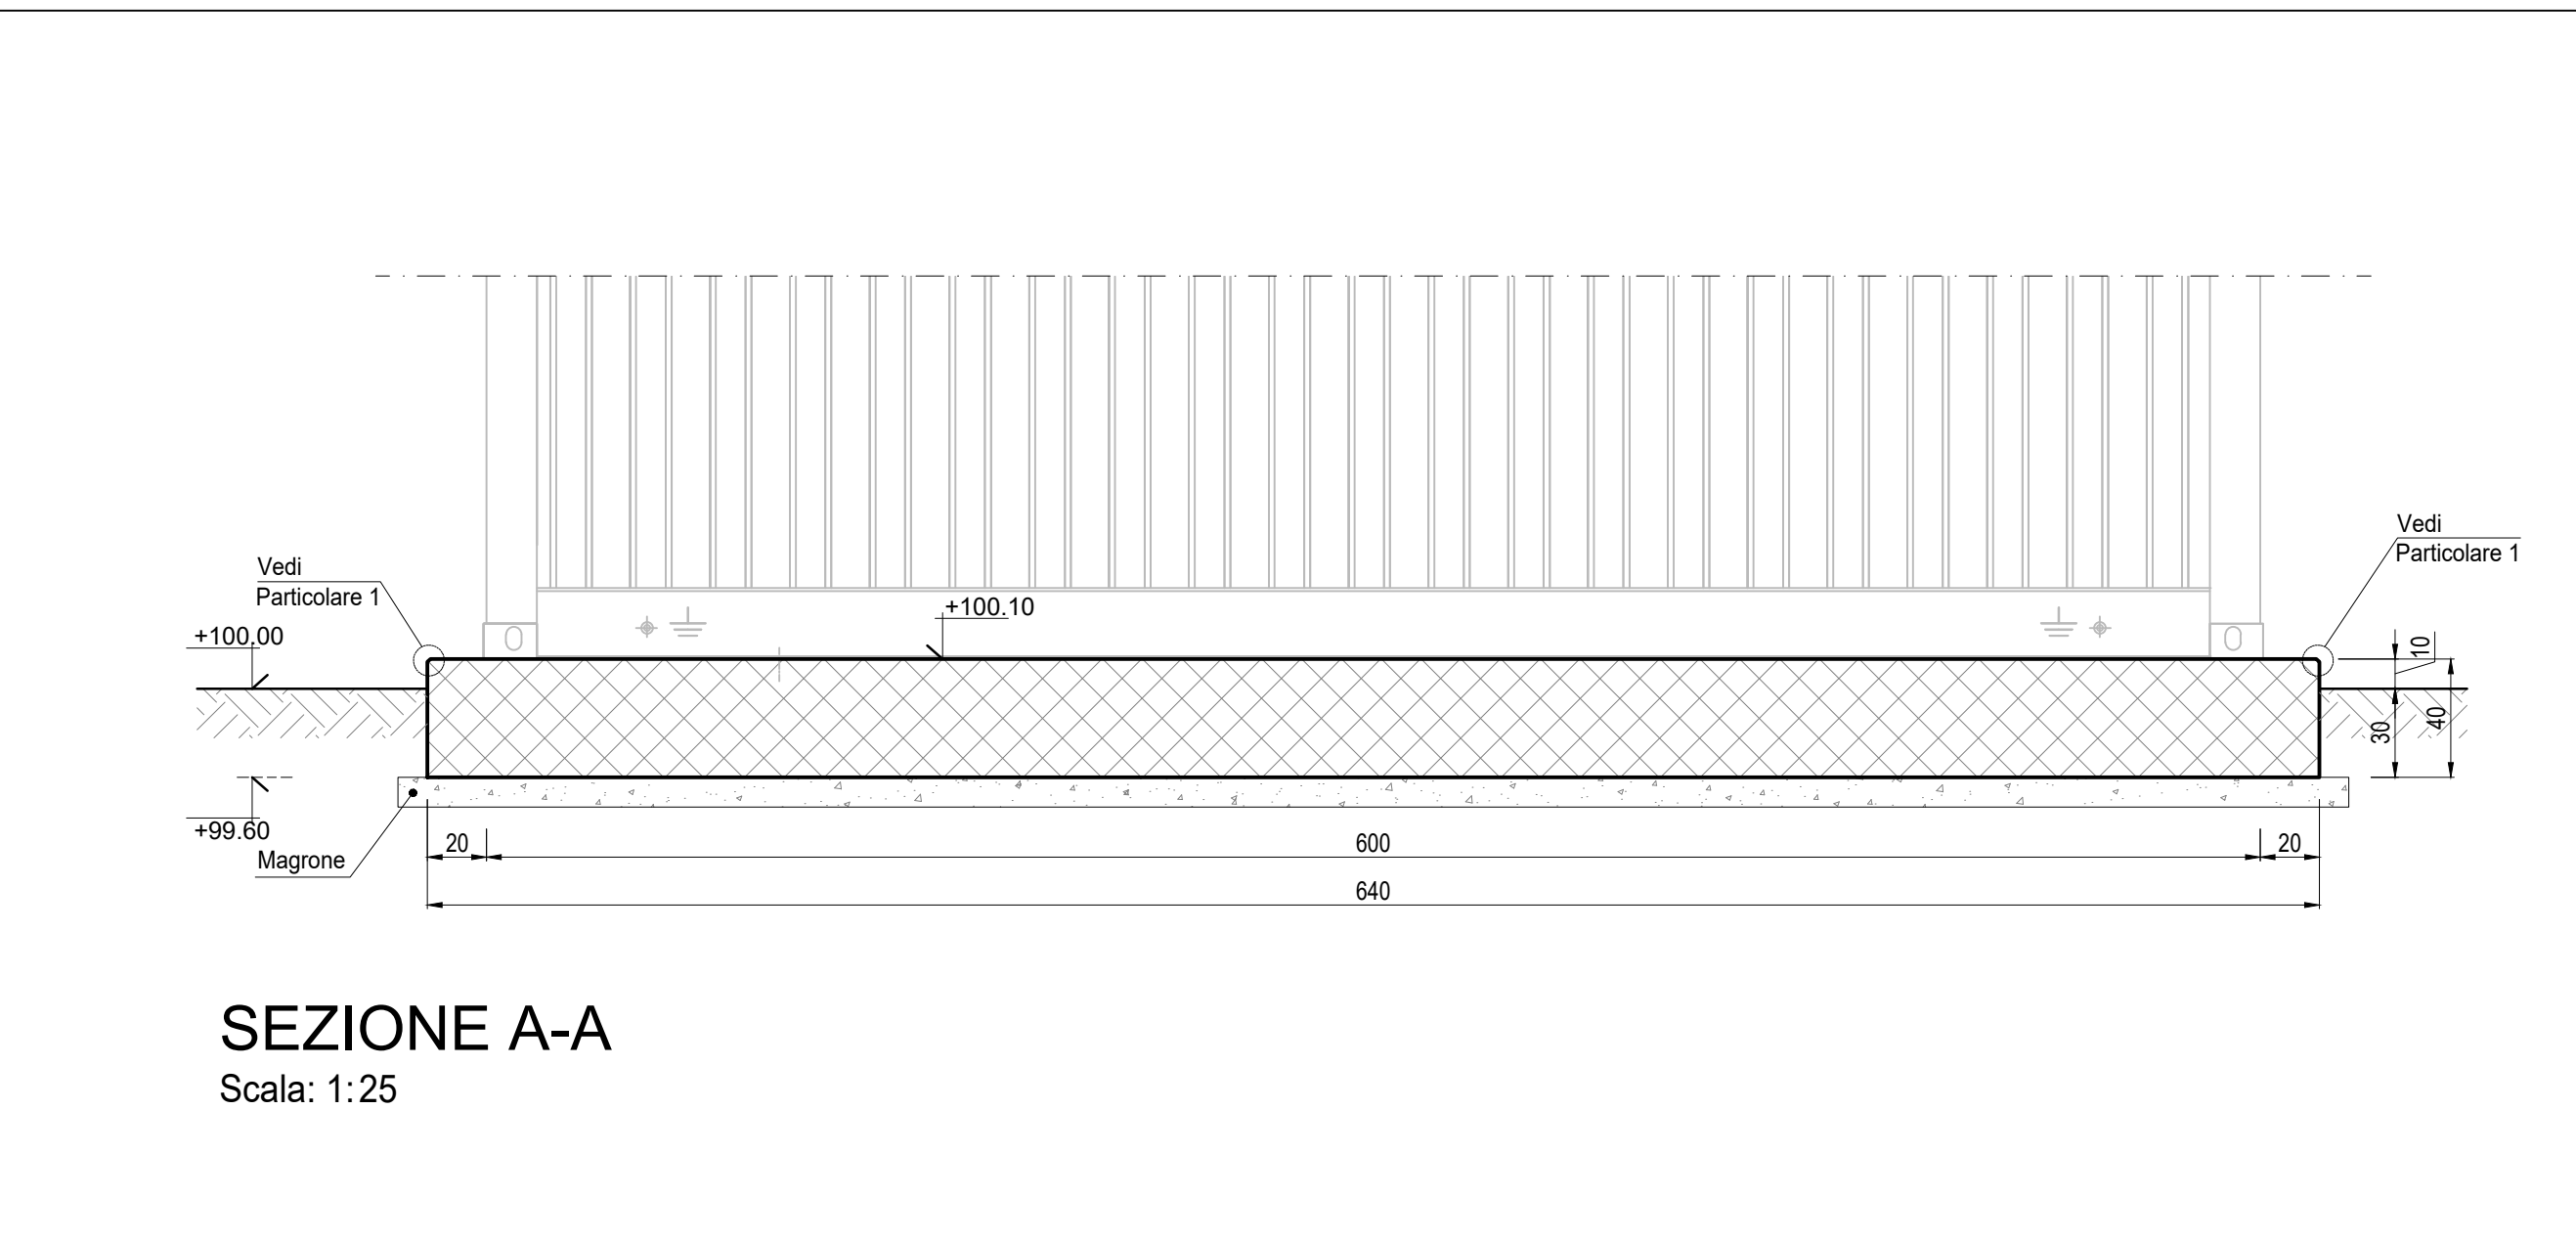

SEZIONE A-A
Scala: 1:25

Tauw Italia S.r.l.
 Galleria Giovan Battista Gerace, 14
 56124 Pisa
 T 050 54 27 80
 F 050 57 80 93
 E info@tauw.com
 www.tauw.it

CLIENTE:
CENTRO ENERGIA FERRARA S.r.l.

CENTRO ENERGIA

Progetto di ammodernamento con miglioramento ambientale della Centrale termoelettrica di Centro Energia Ferrara

REV.	DATA	DESCRIZIONE	ESEGUITO	CONTROLLATO	APPROVATO
00	24/03/2020	EMISSIONE PER AUTORIZZAZIONI	3BA	O. Retini	M. De Viti

TITOLO:
CARPENTERIA FONDAZIONI GRUPPO ELETTROGENO

CONVENZIONE	FORMATO	SCALA	TAVOLA	REV.	N° FOLGIO
⊙	A1	VARIE	20003C00CD012	00	1/1

NOTA GENERALE:
 IL PRESENTE ELABORATO PROGETTUALE E' DI PROPRIETA' DI CENTRO ENERGIA FERRARA S.R.L. E' FATTO DIVIETO A CHIUNQUE DI PROCEDERE, IN QUALSIASI MODO E SOTTO QUALSIASI FORMA, ALLA SUA RIPRODUZIONE, ANCHE PARZIALE, OVVERO DI DIVULGARLA A TERZI QUALSIASI INFORMAZIONE IN MERITO, SENZA PREVENTIVA AUTORIZZAZIONE RILASCIATA PER SCRITTO DA CENTRO ENERGIA FERRARA S.R.L.