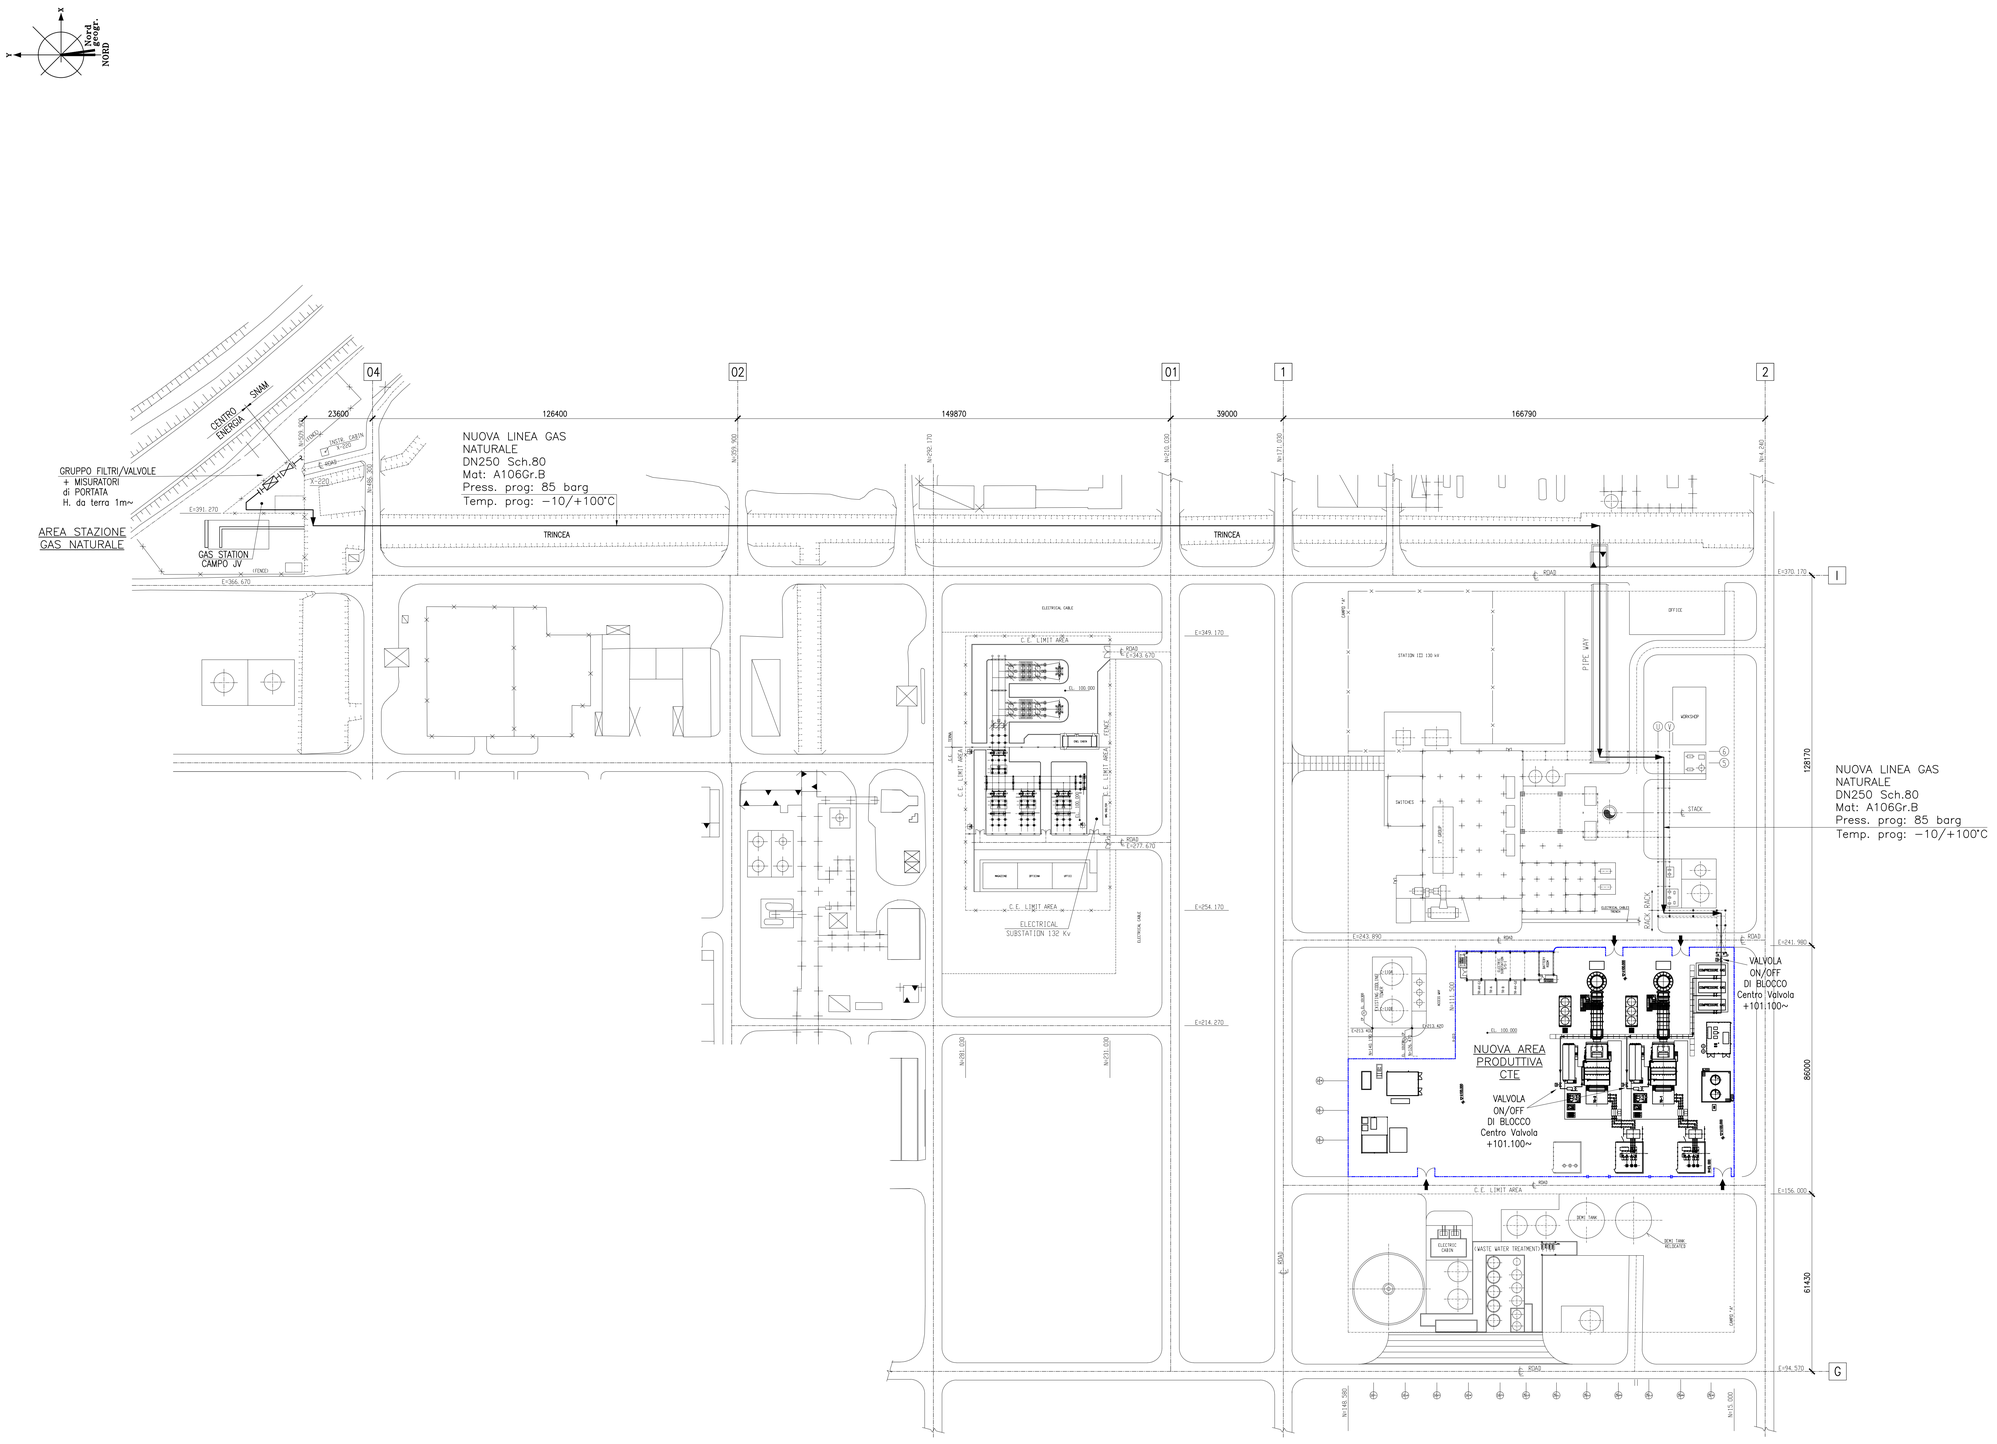

LEGENDA

DISEGNI DI RIFERIMENTO	
...	...
...	...

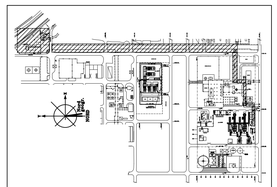

PIANTA CHIAVE

NOTE GENERALI

- L'ELEVAZIONE +100.000 SI RIFERISCE AL PUNTO SUPERIORE DELLA PAVIMENTAZIONE ED E' PARI A +6,00 SOPRA IL LIVELLO DEL MARE.
- TUTTE LE DIMENSIONI ED ELEVAZIONI SONO IN MILLIMETRI.
- TUTTE LE COORDINATE SONO IN METRI.

ORDINE DEGLI INGEGNERI DELLA PROVINCIA DI FERRARA
DOTT. ING. PAOLO CODIO
Sez. A
n° A 205

Tauw · COVER · 3ba srl
Servizi di Progettazione di Ingegneria Integrata a socio unico

Tauw Italia S.r.l.
Galleria Giovan Battista Gerace, 14
56124 Pisa
T 050 54 27 80
F 050 57 80 93
E info@tauw.com
www.tauw.it

CLIENTE:
CENTRO ENERGIA FERRARA S.r.l.

CENTRO ENERGIA

Progetto di ammodernamento con miglioramento ambientale della Centrale termoelettrica di Centro Energia Ferrara

REV.	DATA	DESCRIZIONE	ESEGUITO	CONTROLLATO	APPROVATO
0	24/03/2020	EMISSIONE PER AUTORIZZAZIONI	F. Zolanetta	O. Retini	P. Godio

TITOLO:

Planimetria allacciamento gas naturale

CONVENZIONE	FORMATO	SCALA	TAVOLA	REV.	N° FOGLIO
	A0	1:750	20003M00ML008	0	1/1

NOTA GENERALE:
IL PRESENTE ELABORATO PROGETTUALE E' DI PROPRIETA' DI CENTRO ENERGIA FERRARA S.R.L., E' FATTO DIVIETO A CHIUNQUE DI PROCEDERE, IN QUALSIASI MODO E SOTTO QUALSIASI FORMA, ALLA SUA RIPRODUZIONE, ANCHE PARZIALE, OVVERO DI DIVULGARE A TERZI QUALSIASI INFORMAZIONE IN MERITO, SENZA PREVENTIVA AUTORIZZAZIONE RILASCIATA PER ISCRITTO DA CENTRO ENERGIA FERRARA S.R.L..