


**LEGENDA**

-  Perimetro recinzione doganale
-  Aree di intervento
-  Aree per cantieri logistici

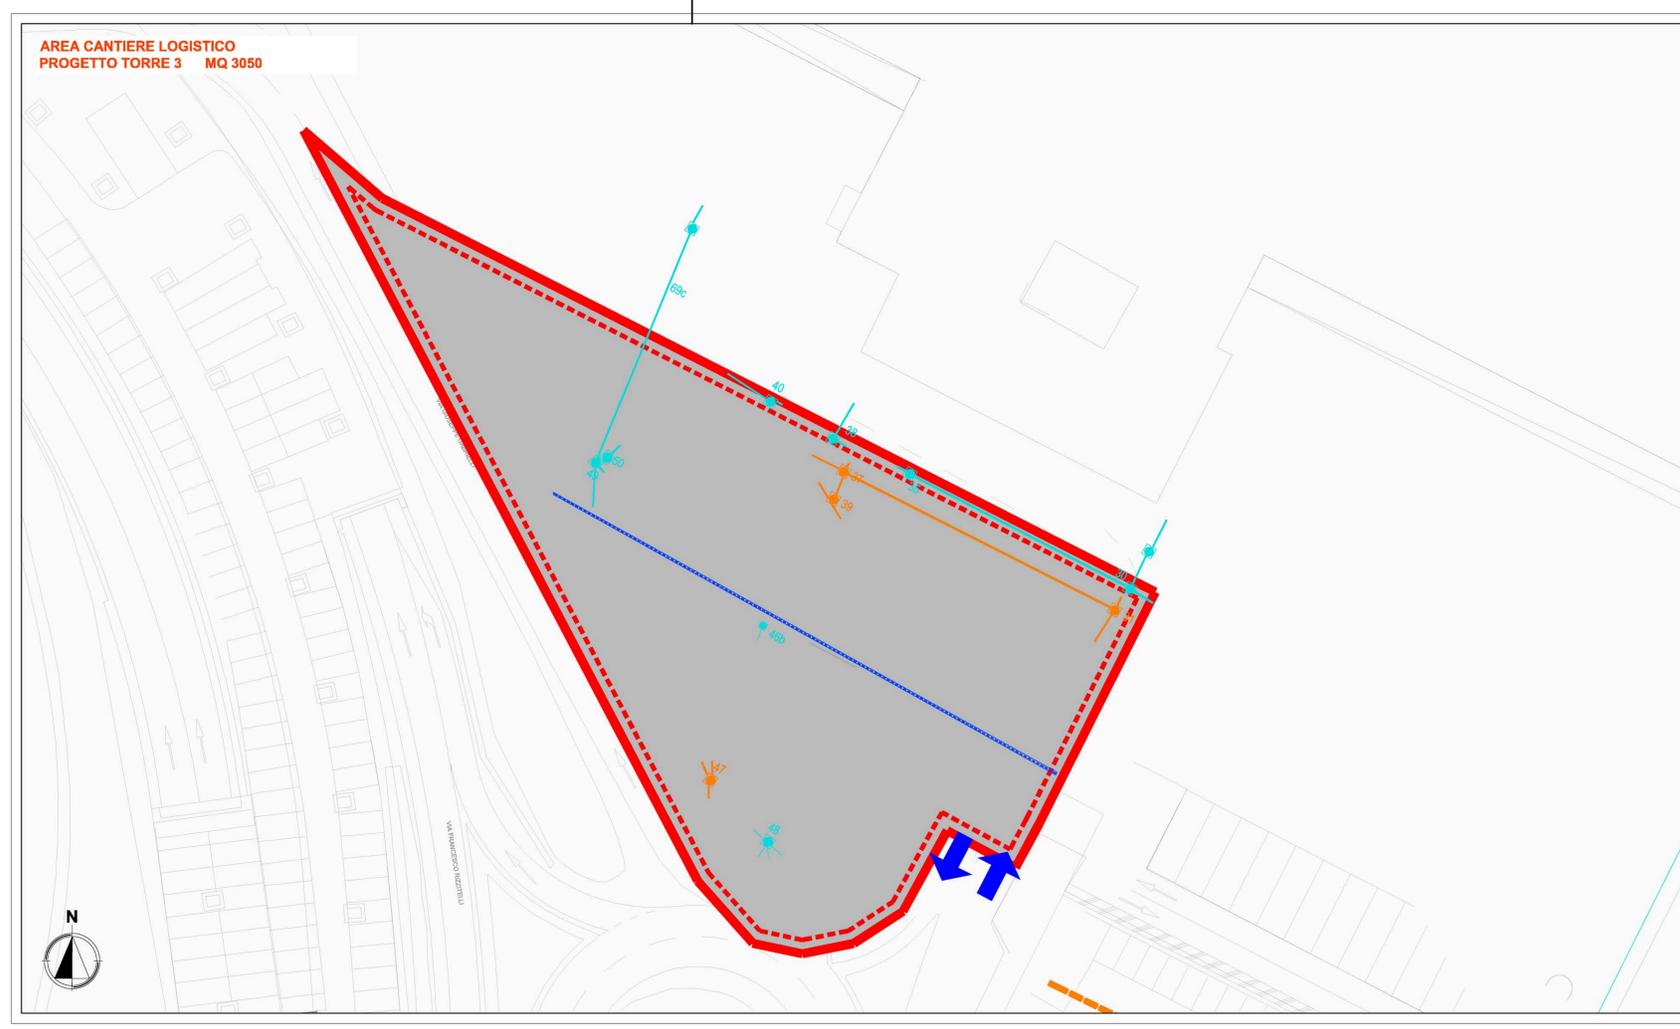

**LEGENDA**

-  Recinzione di cantiere con New jersey in cemento e soprastante lamiera metallica
-  5 Pozzetto acque bianche esistente
-  13 Pozzetto acque nero esistente
-  Linea delle acque bianche esistente
-  Linea delle acque nere esistente
-  Canaletta raccolta acque meteoriche esistente




**AEROPORTO LEONARDO DA VINCI DI FIUMICINO - ROMA**  
 Progetto di completamento Fiumicino Sud



Procedura di Verifica di ottemperanza al Decreto n° 236/13  
 Fase Stralcio Infrastrutture Complementari

EDIFICIO D - EDIFICIO PER UFFICI AEROPORTUALI (TORRE 3)

**CANTIERIZZAZIONE**  
 SCHEMA DI SMALTIMENTO E TRATTAMENTO DELLE ACQUE

|                                                                      |  |   |  |   |  |
|----------------------------------------------------------------------|--|---|--|---|--|
| Il PROGETTA TECNICO<br>Ing. Federico Anselmi<br>Ord. n. Roma n° 2738 |  | Il RESPONSABILE ANTICIPAZIONE PRESTAZIONI SPECIALISTICHE<br>Ing. Federico Anselmi<br>Ord. n. Roma n° 2738     |  | Il DIRETTORE TECNICO<br>Arch. Maurizio Martignetti<br>Ord. n. Roma n° 3007                                                |  |
| CODICE IDENTIFICATIVO                                                |  |   |  |   |  |
| 0A783T24                                                             |  | DGGE   |  | DGEN004-0   |  |
| spea<br>ENGINEERING                                                  |  | RESPONSABILE LINEA PROGETTAZIONE E DIREZIONE LAVORI INFRASTRUTTURE AEROPORTUALI<br>Arch. Maurizio Martignetti |  | SUPPORTO SPECIALISTICO:<br>Ing. Luca Di Giuseppe                                                                          |  |
| REDATTO:                                                             |  | VERIFICATO:                                                                                                   |  | REVISIONE:<br>N. DATA<br>0 DICEMBRE 2019<br>1<br>2<br>3<br>4                                                              |  |
| Via del Corriere: <b>Aeroporti di Roma S.p.A.</b>                    |  | REFERIMENTI COMPONENTI:<br>n° Numero: VICO004/2019/019                                                        |  | Il RESPONSABILE UNICO DEL PROCEDIMENTO<br>Il POST HOLDER<br>PROGETTAZIONE INFRASTRUTTURE E SISTEMI<br>Ing. Paolo Cambiolo |  |