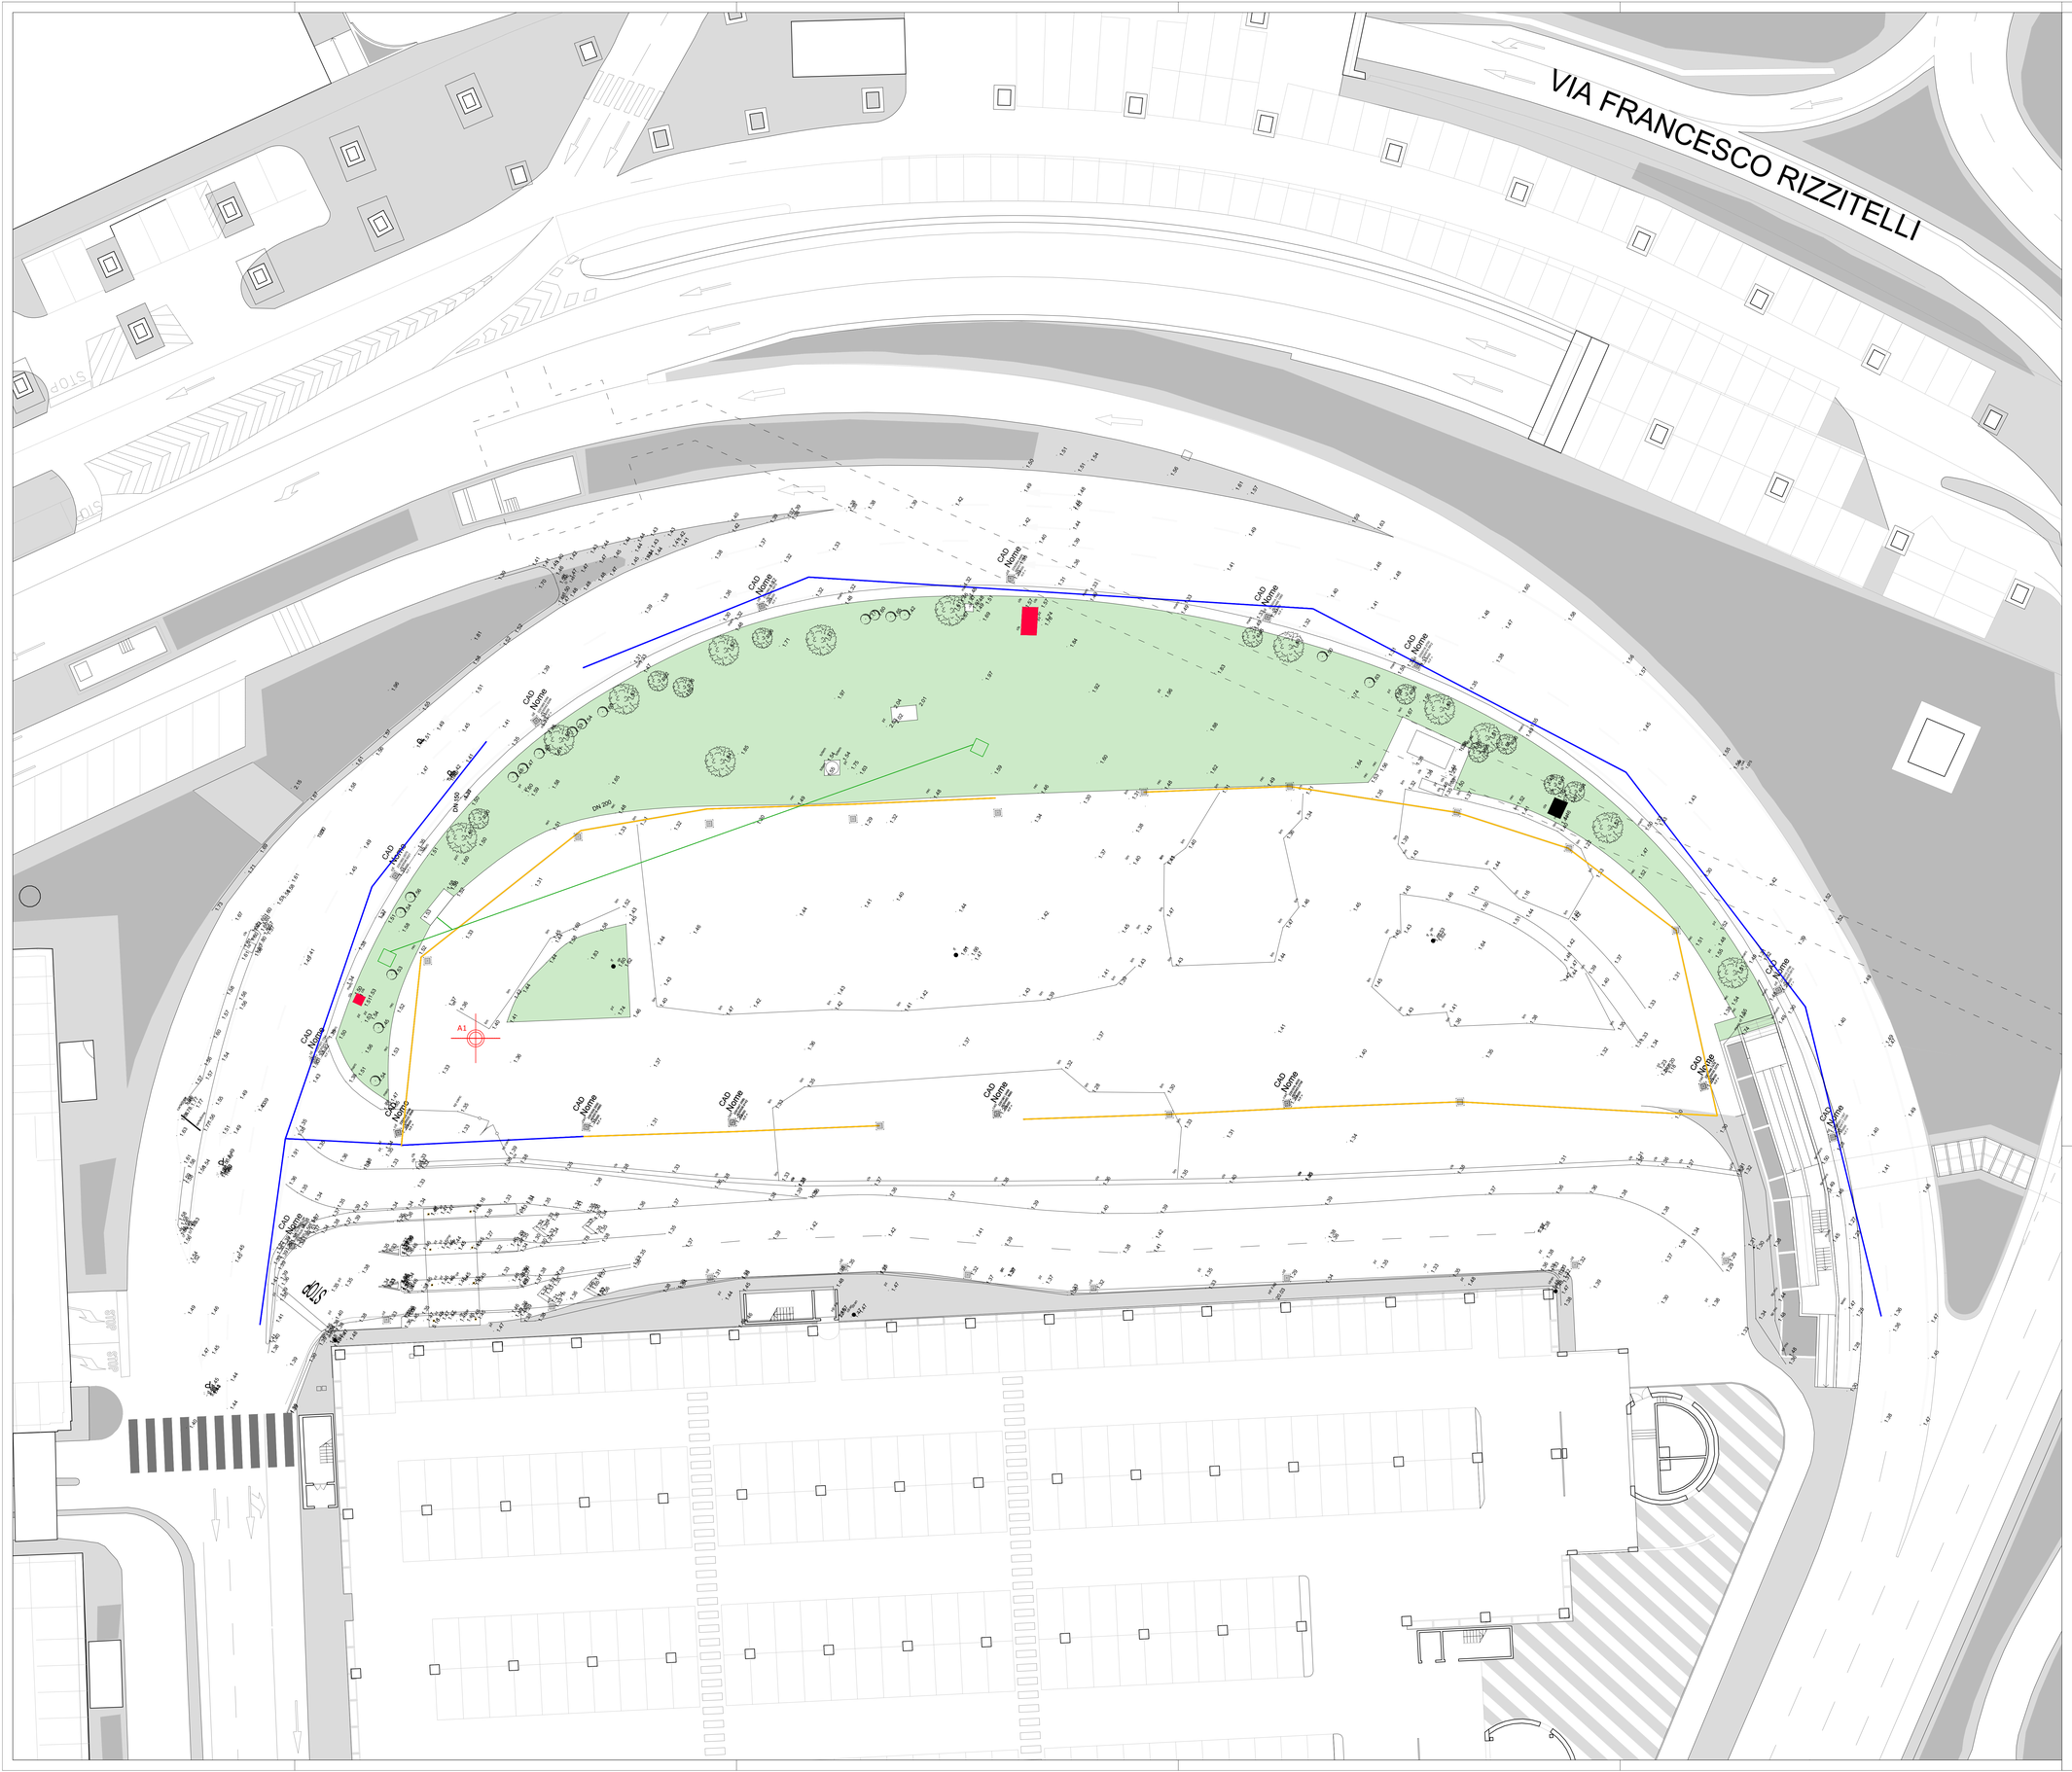

N

Il Punto base progetto corrispondente all'incrocio degli assi 1-A

Coordinate Rettilinee del punto base
Nord: 4630530.0569
Est: 2291942.0778
Angolo nord reale: 58.11°

Lo zero di progetto corrisponde alla quota +1,65m slm

LEGENDA

- Profilo galleria interrata
- Impianto di irrigazione esistente da smantellare
- Sistema raccolta acque esistente da smatellare
- Sistema raccolta acque esistente da mantenere
- Pannelli informativi - segnaletica stradale da ricollocare
- **CADITOIE**
- **PUNTI DI RILIEVO**
- **RECINZIONI ORSOGRILL**
- **RECINZIONE BANDONI**

ENAC
ENTE NAZIONALE AVIO - AVIATION CIVILE

Ente Nazionale per l'Aviazione Civile

AEROPORTO "LEONARDO DA VINCI" fIUMICINO - ROMA

ADR Aeroporti di Roma

TORRE 3

PROGETTO ESECUTIVO

T3

ARCHITETTONICO

Stato di fatto - Planimetria Generale
Rimozioni
Piano terra

IL PROGETTISTA SPECIALISTICO	IL RESPONSABILE INTEGRAZIONE PRESTAZIONI SPECIALISTICHE	IL DIRETTORE TECNICO
Arch. Elisabetta Rinaldi Ord. Arch. Milano n. 13889	Arch. Elisabetta Rinaldi Ord. Arch. Milano n. 13889	Arch. Maurizio Martignago Ord. Arch. Roma n. 9951
CAPO PROGETTO	CAPO PROGETTO	RESP. COORDINAMENTO TECNICO E PROGETTI

CODICE IDENTICATIVO

RIFERIMENTO PROGETTO			RIFERIMENTO DIRETTORIO					RIFERIMENTO ELABORATO				Ordinatore:
Codice Commessa	Liv. Sub-Prog. Cod. Appalto	Tipo	Capitolo	Paragrafo	Progr. Sottopr.	Progr. Ingegneria	PARTE D'OPERA	Tip.	Disciplina	Progressivo	Rev.	0
0A869X	LL00	PE	T3	INQ	GE	001	00000	D	ARE	0001	- 0	SCALA: 1:200

RESPONSABILE DIVISIONE:	RESPONSABILE UNITA':	SUPPORTO SPECIALISTICO:	REVISIONE	
PROGETTAZIONE E DIREZIONE LAVORI INFRASTRUTTURE AEROPORTUALI Arch. Maurizio Martignago	PROGETTAZIONE TERMINAL E IMPIANTI Ing. Claudio Barbetta	DESIGN INTERNATIONAL IDEAS UC UNITED CONSULTING	n.	Data
			0	30/11/2019

spea ENGINEERING — Atlantia

REDATTO: VERIFICATO:

Visto del Committente: **Aeroporti di Roma S.p.A.**

RIFERIMENTI COMMITTENTE:
INCARICO n. U0031979 del 18/11/2016

IL RESPONSABILE DELL'INIZIATIVA	IL RESPONSABILE UNICO DEL PROCEDIMENTO	IL POST HOLDER DI AREA PROGETTAZIONE INFRASTRUTTURE E SISTEMI
Dott. filippo-Maria Carbonari	Ing. Valerio Barberi	Ing. Paolo Cambula IL POST HOLDER MANUTENZIONE FCO C/VILE, IMPIANTI E SISTEMI Ing. Pierluigi Fratarcangeli