SCALA 1 : 500

## SEZIONE 1-1

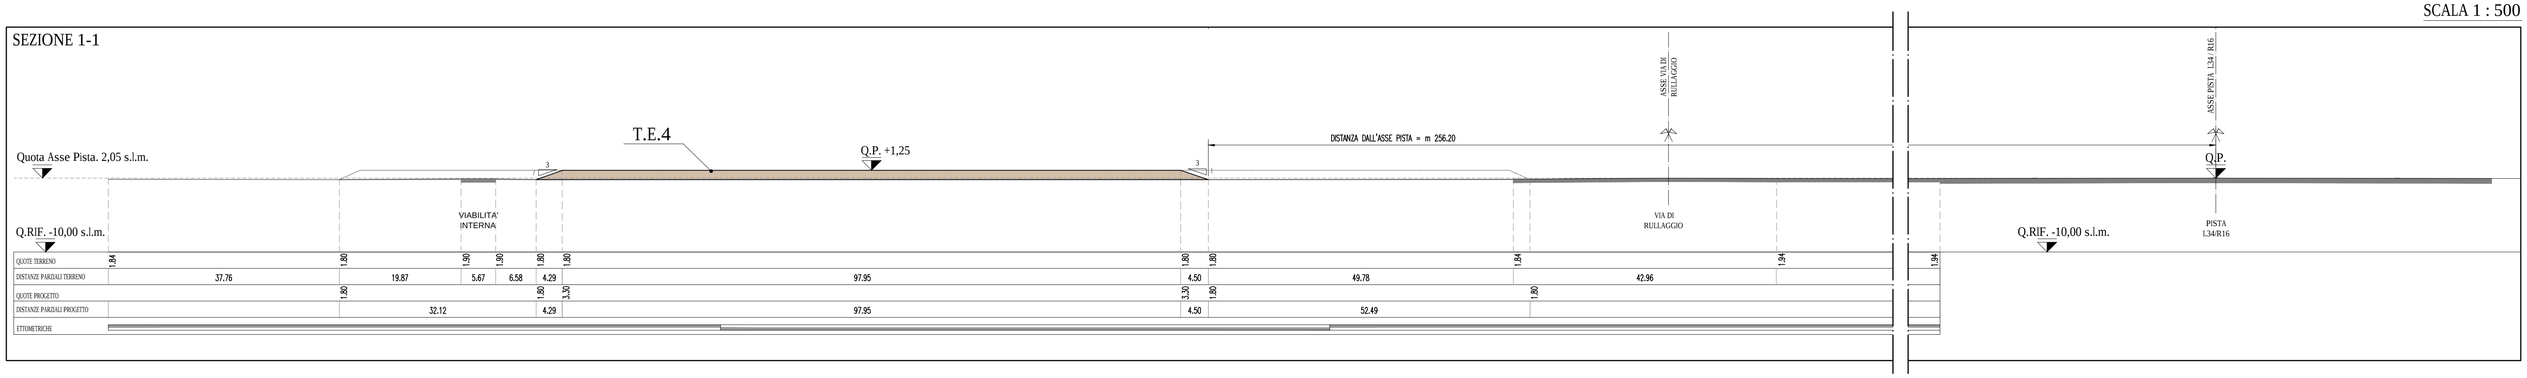


SCALA 1 : 500

## SEZIONE 2-2

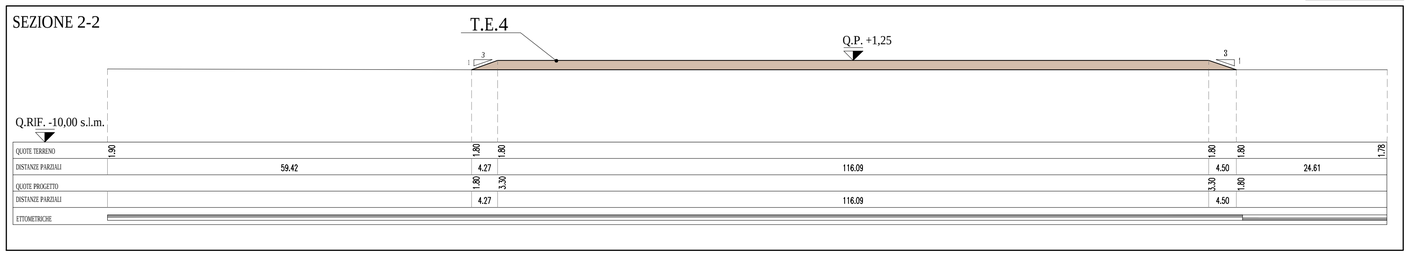


KEY-MAP

SCALA 1 : 40000

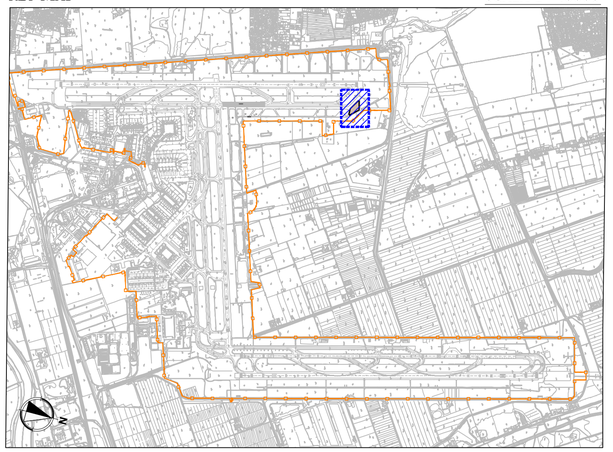

SCALA 1 : 1500

T.E.4

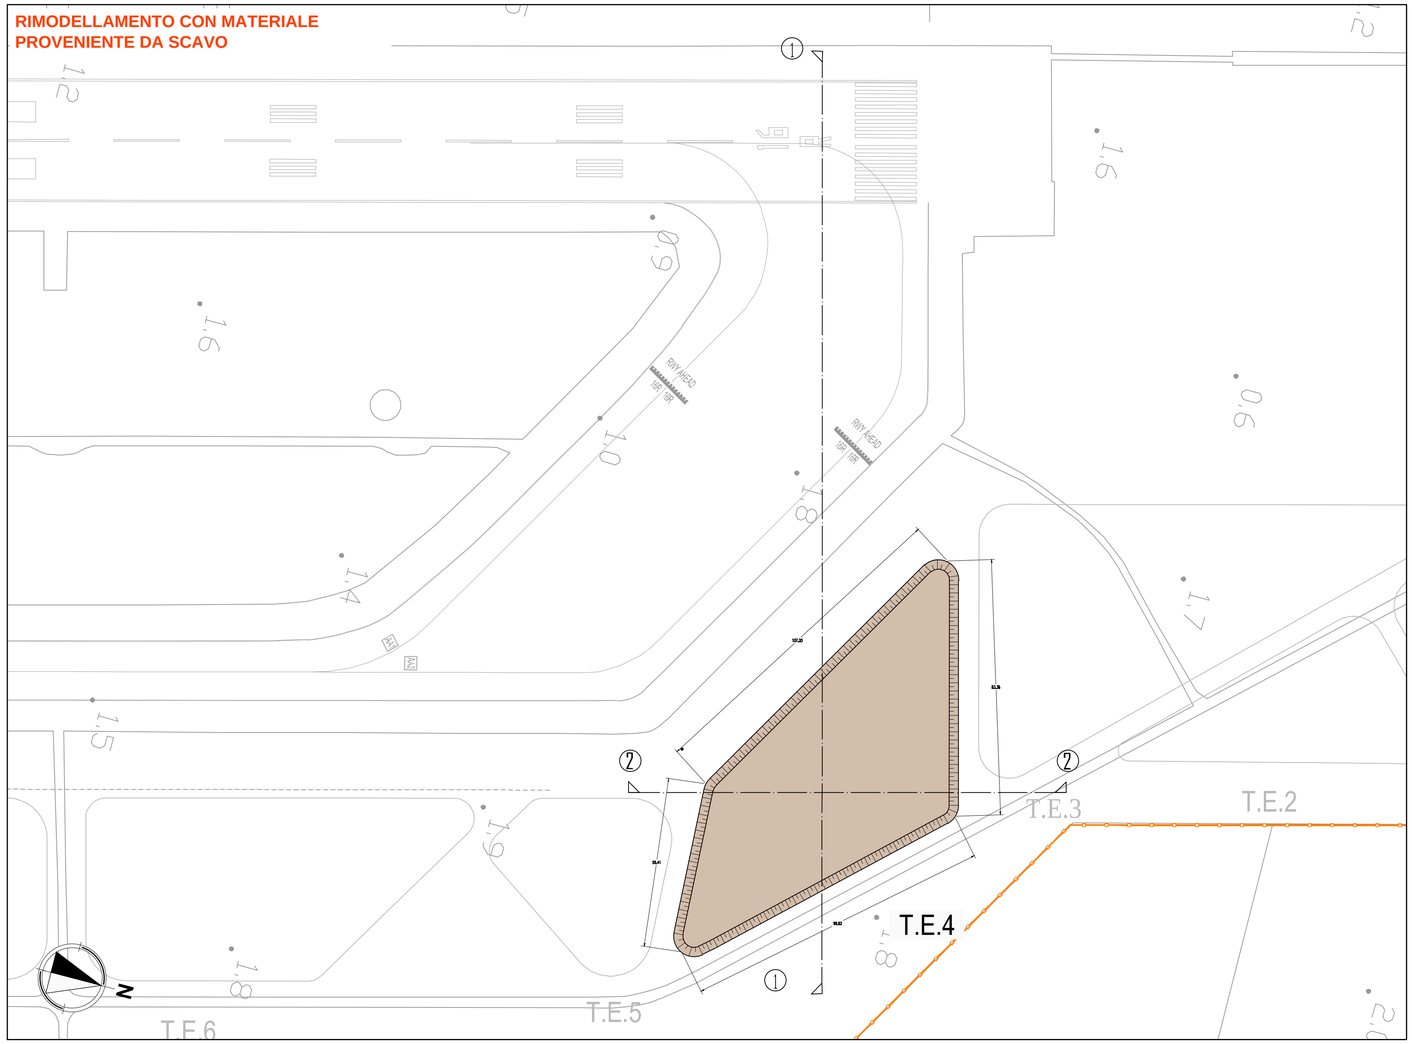


### Legenda

- Aree per rimodellamenti
- Aree di intervento per il rimodellamento del terrapieno di progetto
- Perimetro recinzione doganale

ENAC — Ente Nazionale per l'Aviazione Civile

Aeroporti di Roma

AEROPORTO LEONARDO DA VINCI DI FIUMICINO - ROMA

Progetto di completamento Fiumicino Sud

EDIFICIO PER UFFICI AEROPORTUALI (TORRE 3)

Piano di utilizzo in sito del materiale scavato ai sensi del Titolo II art.9 del DPR120/2017

# CANTIERIZZAZIONE

## PLANIMETRIA E SEZIONI DEPOSITO DI DESTINAZIONE DEI MATERIALI DA SCAVO

| IL PROGETTISTA SPECIALISTICO | IL RESPONSABILE INTEGRAZIONE PRESTAZIONI SPECIALISTICHE | IL DIRETTORE TECNICO |
|---|---|---|
| Ing. Federica Amoriggi<br>Ord. Ingg. ROMA n. 25738 | Ing. Federica Amoriggi<br>Ord. Ingg. ROMA n. 25738<br>CAPO PROGETTO | Arch. Maurizio Martignago<br>Ord. Arch. ROMA n. 9951<br>PROGETTAZIONE E D.L. INFRASTRUTTURE AEROPORTUALI |

CODICE IDENTIFICATIVO

| RIFERIMENTO PROGETTO | | | | RIFERIMENTO DIRETTORIO | | | | | RIFERIMENTO ELABORATO | | | | Ordinatore: |
|---|---|---|---|---|---|---|---|---|---|---|---|---|---|
| Codice Commessa | Lotto, Sub-Prog. Cod. Appalto | Fase | | Capitolo | Paragrafo | Tipologia | WBS progressivo | PARTE D'OPERA | Tip. | Disciplina | Progressivo | Rev. | |
| 0A783T | 26 | ---- | | DGGE | | ------ | | ------ | D | GEN | 0003 | -0 | SCALA: varie |

| | | | | REVISIONE | |
|---|---|---|---|---|---|
| spea ENGINEERING / Atlantia | RESPONSABILE DIVISIONE PROGETTAZIONE E DIREZIONE LAVORI INFRASTRUTTURE AEROPORTUALI: Arch. Maurizio Martignago | RESPONSABILE UNITA' PROGETTAZIONE INFRASTRUTTURE DI VOLO Ing. Luca Di Giampietro | SUPPORTO SPECIALISTICO: – | n. | data |
| | | | | 0 | DICEMBRE 2019 |
| | | | | 1 | |
| | | | | 2 | |
| | REDATTO: | VERIFICATO: | | 3 | |
| | | | | 4 | |

| Visto del Committente: *Aeroporti di Roma S.p.A.* | | RIFERIMENTI COMMITTENTE: rif. Incarico: U0030656 22/07/2019 |
|---|---|---|
| IL RESPONSABILE DELL'INIZIATIVA | IL RESPONSABILE UNICO DEL PROCEDIMENTO | IL POST HOLDER |
| Ing. Giorgio Gregori<br>DIREZIONE SVILUPPO INFRASTRUTTURE | – | PROGETTAZIONE INFRASTRUTTURE E SISTEMI<br>Ing. Paolo Cambula |