



PIANTA

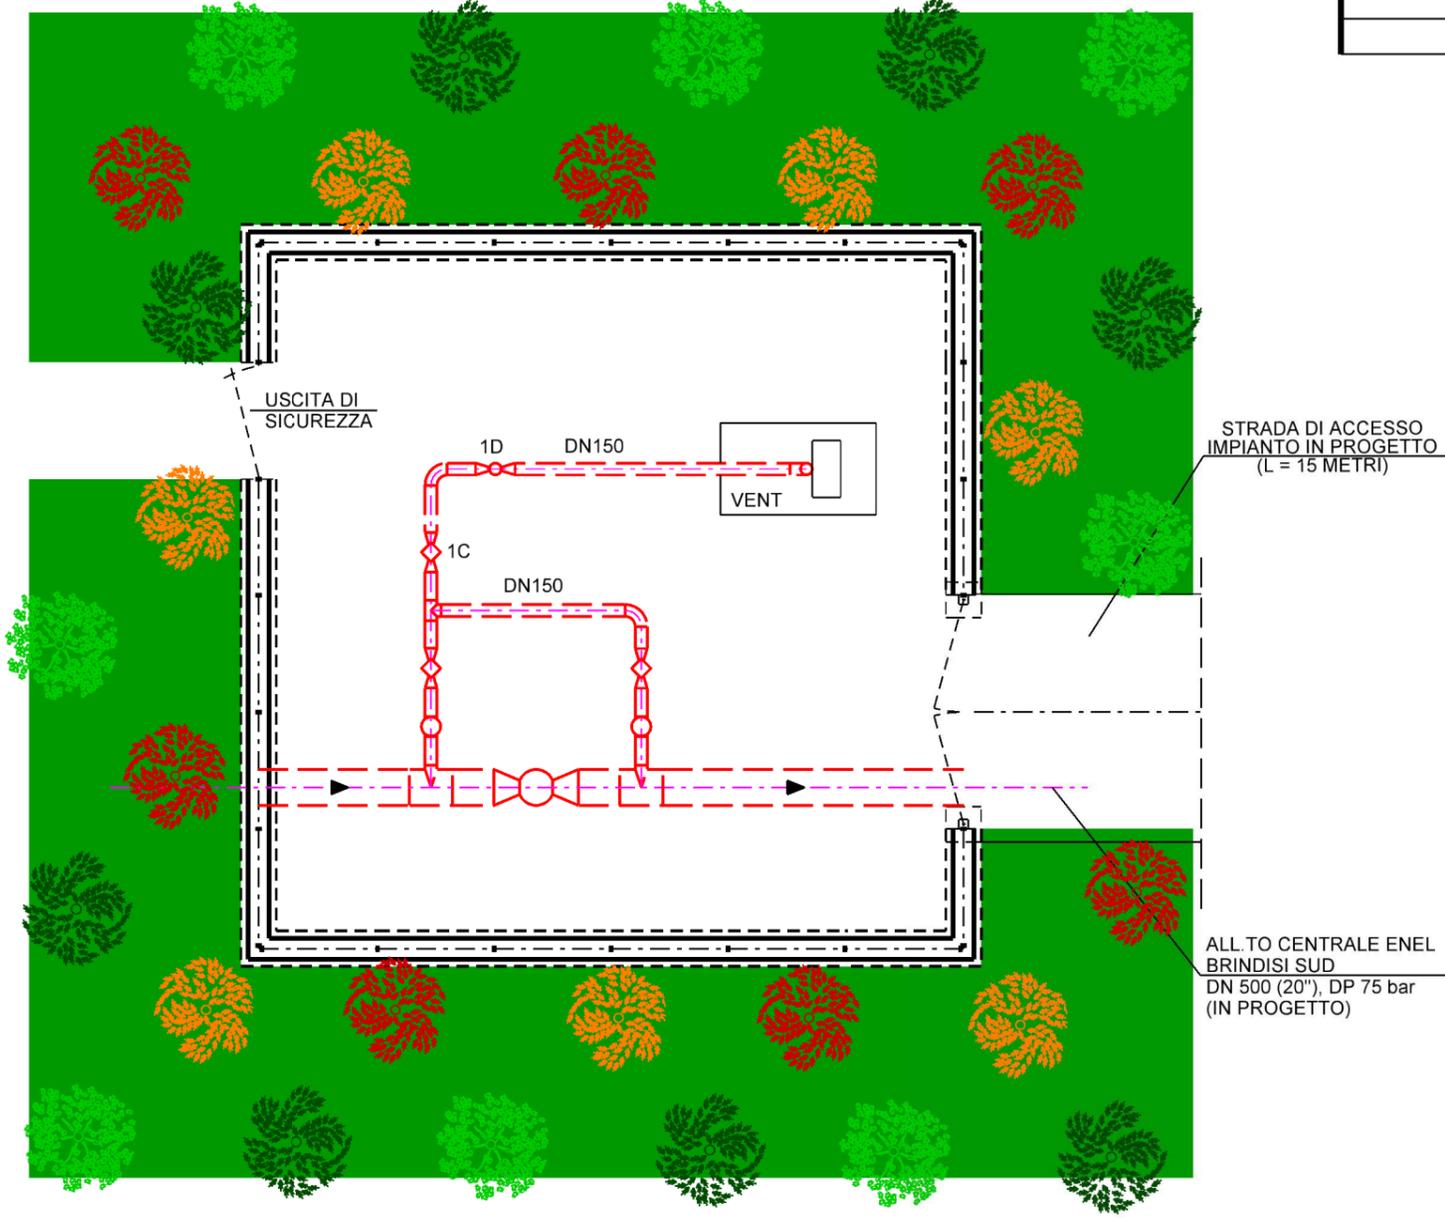

DOCUMENTI DI RIFERIMENTO	N

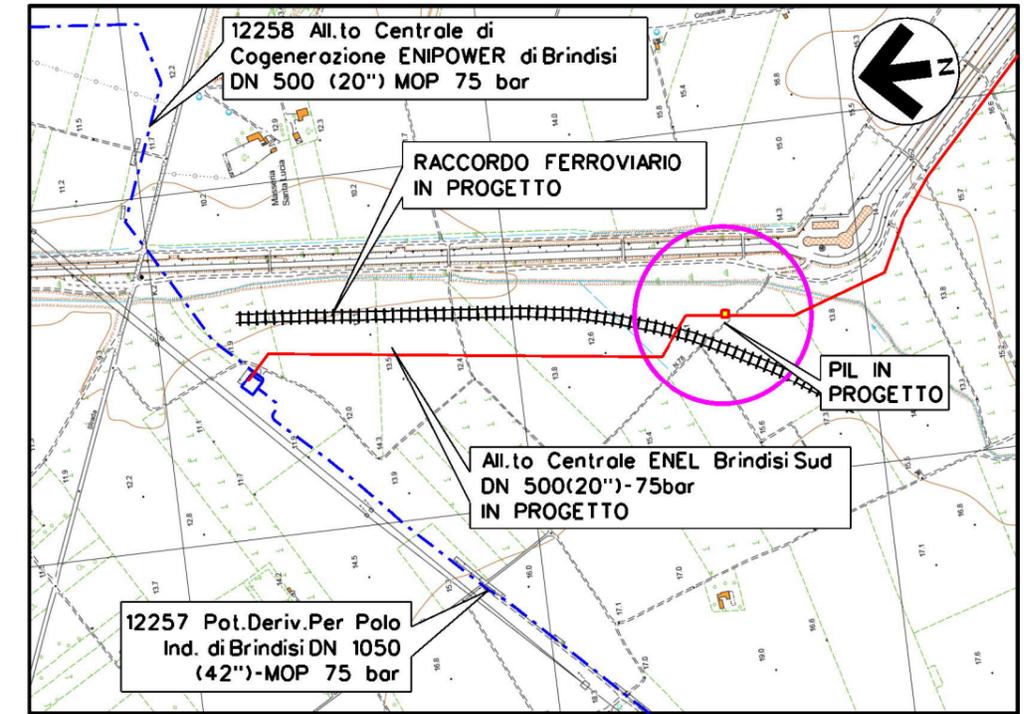

Com.di BRINDISI CTR n. 476162
STRALCIO PLANIMETRICO 1:10.000

LEGENDA

- TUBAZIONI IN PROGETTO
- - - TUBAZIONI IN ESERCIZIO

LEGENDA TEMATICA

- AREA VERDE PER MITIGAZIONE IMPIANTO
- Quercus calliprinos (Quercia spinosa) h. 1.00 – 1.25 m: n. 8
- Arbutus unedo (Corbezzolo) h. 1.00 – 1.25 m: n. 7
- Pyrus amygdaliformis (Pero mandolino) h. 1.00 – 1.25 m: n. 8
- Phillyrea latifolia (Ilatro comune) h. 1.00 – 1.25 m: n. 7

MISURE IN METRI



1	13/09/2019	EMISSIONE PER PERMESSI	L FALCETELLI	F VITALI	M BEGINI
Rev	DATA	DESCRIZIONE	ELABORATO	VERIFICATO	APPROVATO
		 RIF. TFM: 011-PJM4-007-MI-001	COMMESSA NR/19373	UNITA' 10	
Allacciamento centrale ENEL di Brindisi Sud DN 500 (20") - 75 bar			DIS N		
			MI-001		
			REVISIONE 0		
			FG	1	DI 1
			SCALA 1 100		

**PUNTO DI INTERCETTAZIONE DI LINEA (P.I.L. N.2)
MASCHERAMENTO CON ESSENZE ARBUSTIVE**

Il presente disegno è di proprietà aziendale - La Società tutelerà i propri diritti a termine di legge.