




Il presente disegno e' di proprieta' aziendale - La Societa' tutelera' i propri diritti a termine di legge.

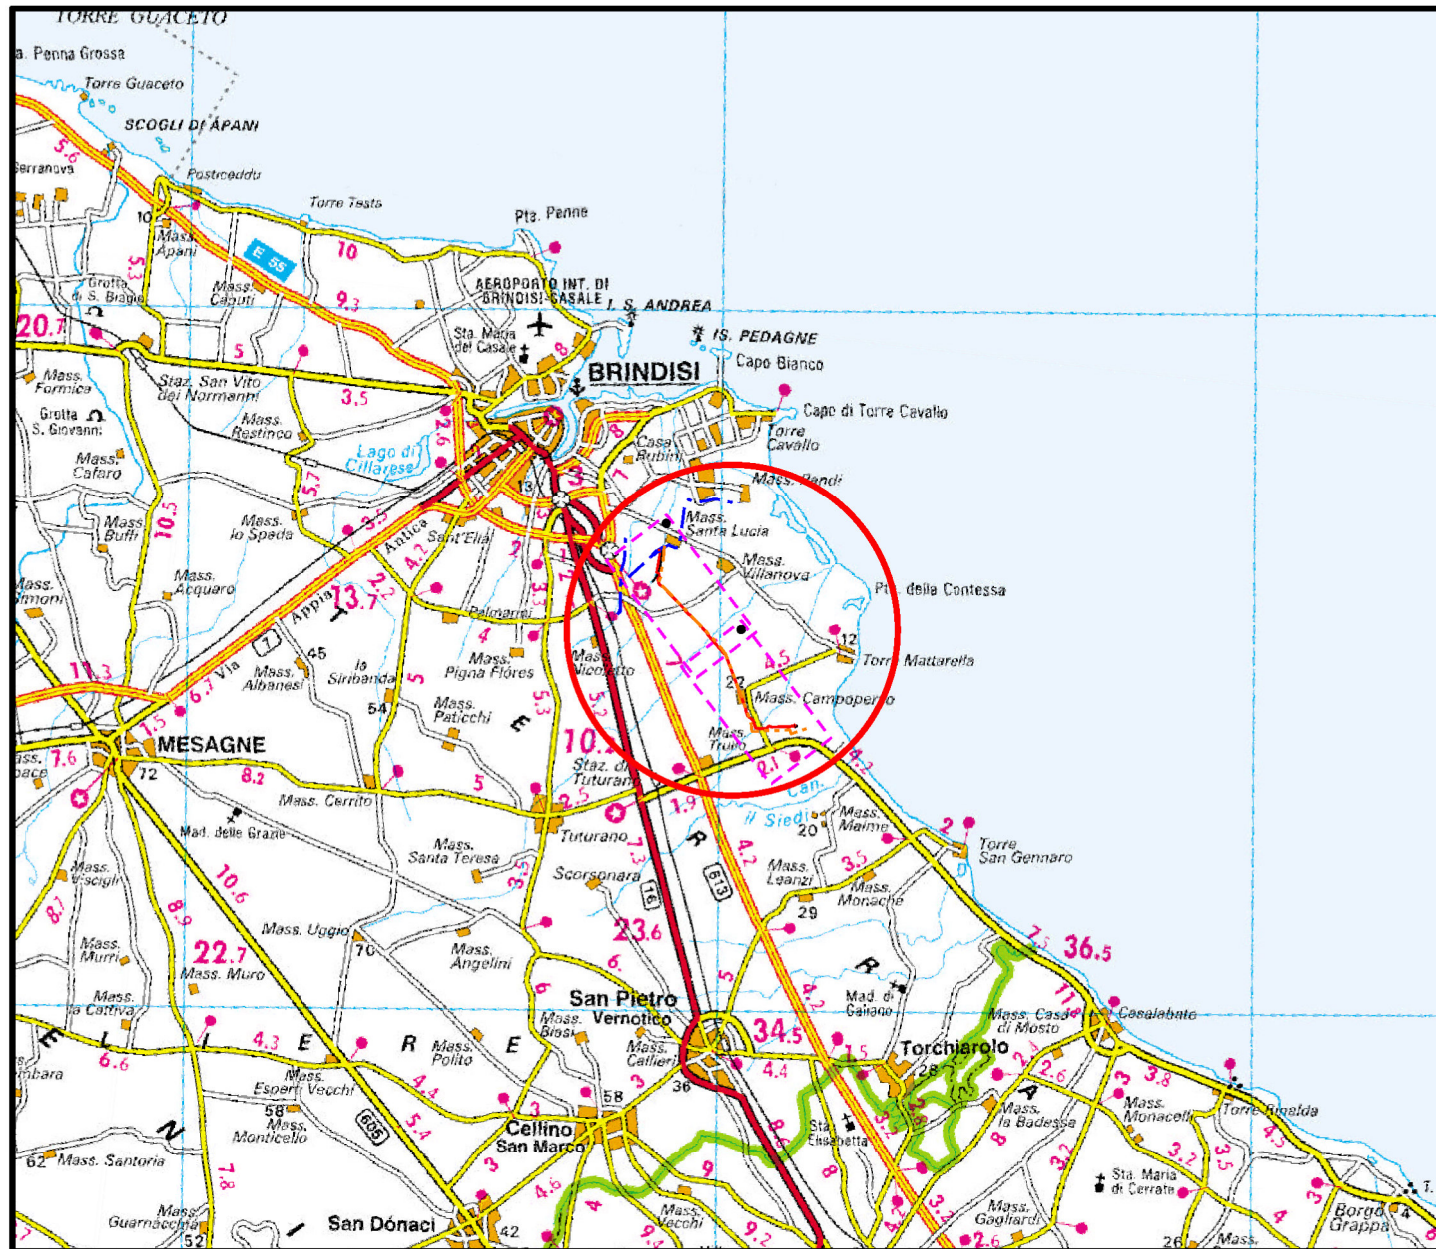



COROGRAFIA Scala 1:200.000




2	26/09/2019	AGGIORNAMENTO - EMISSIONE PER PERMESSI	L.FALCATELLI	G. AIUDI	M. BEGINI					
1	02/09/2019	EMISSIONE PER PERMESSI	L.FALCATELLI	G. AIUDI	M. BEGINI					
0	15/07/2019	EMISSIONE	D. BARUCCA	G. AIUDI	M. BEGINI					
INDICE	DATA	REVISIONI	ELABORATO	VERIFICATO	APPROVATO					
		PROGETTISTA		Dis. PG-SR-001						
				Fg. 1 di 4						
Allacciamento centrale ENEL di Brindisi Sud DN 500 (20") - 75 bar			Comm. NR/19373							
			INDICE <table border="1" style="display: inline-table; vertical-align: middle;"> <tr> <td>0</td> <td>1</td> <td>2</td> <td></td> <td></td> <td></td> <td></td> <td></td> </tr> </table>			0	1	2		
0	1	2								
PLANIMETRIA GENERALE CON STRUMENTI DI PIANIFICAZIONE NAZIONALE E REGIONALE			Scala 1:10000							
			Sostituisce il ..... Sostituito dal .....							




Met. Allacciamento Centrale ENEL di Brindisi Sud  
DN 500 (20") - 75 bar

2	26/09/19	AGGIORNAMENTO - EMISSIONE PER PERMESSI	L.FALCETELLI	G. AIUDI	M. BEGINI	Foglio 2 di 4	
1	02/09/19	EMISSIONE PER PERMESSI	L.FALCETELLI	G. AIUDI	M. BEGINI		
INDICE	DATA	R E V I S I O N I			ELABORATO	VERIFICATO	APPROVATO
						Dis. PG-SR-001 Comm. NR/19373	
				Rif.TFM: 011-PJM4-007-PG-SR-001			

PLANIMETRIA GENERALE CON STRUMENTI  
DI PIANIFICAZIONE NAZIONALE E REGIONALE

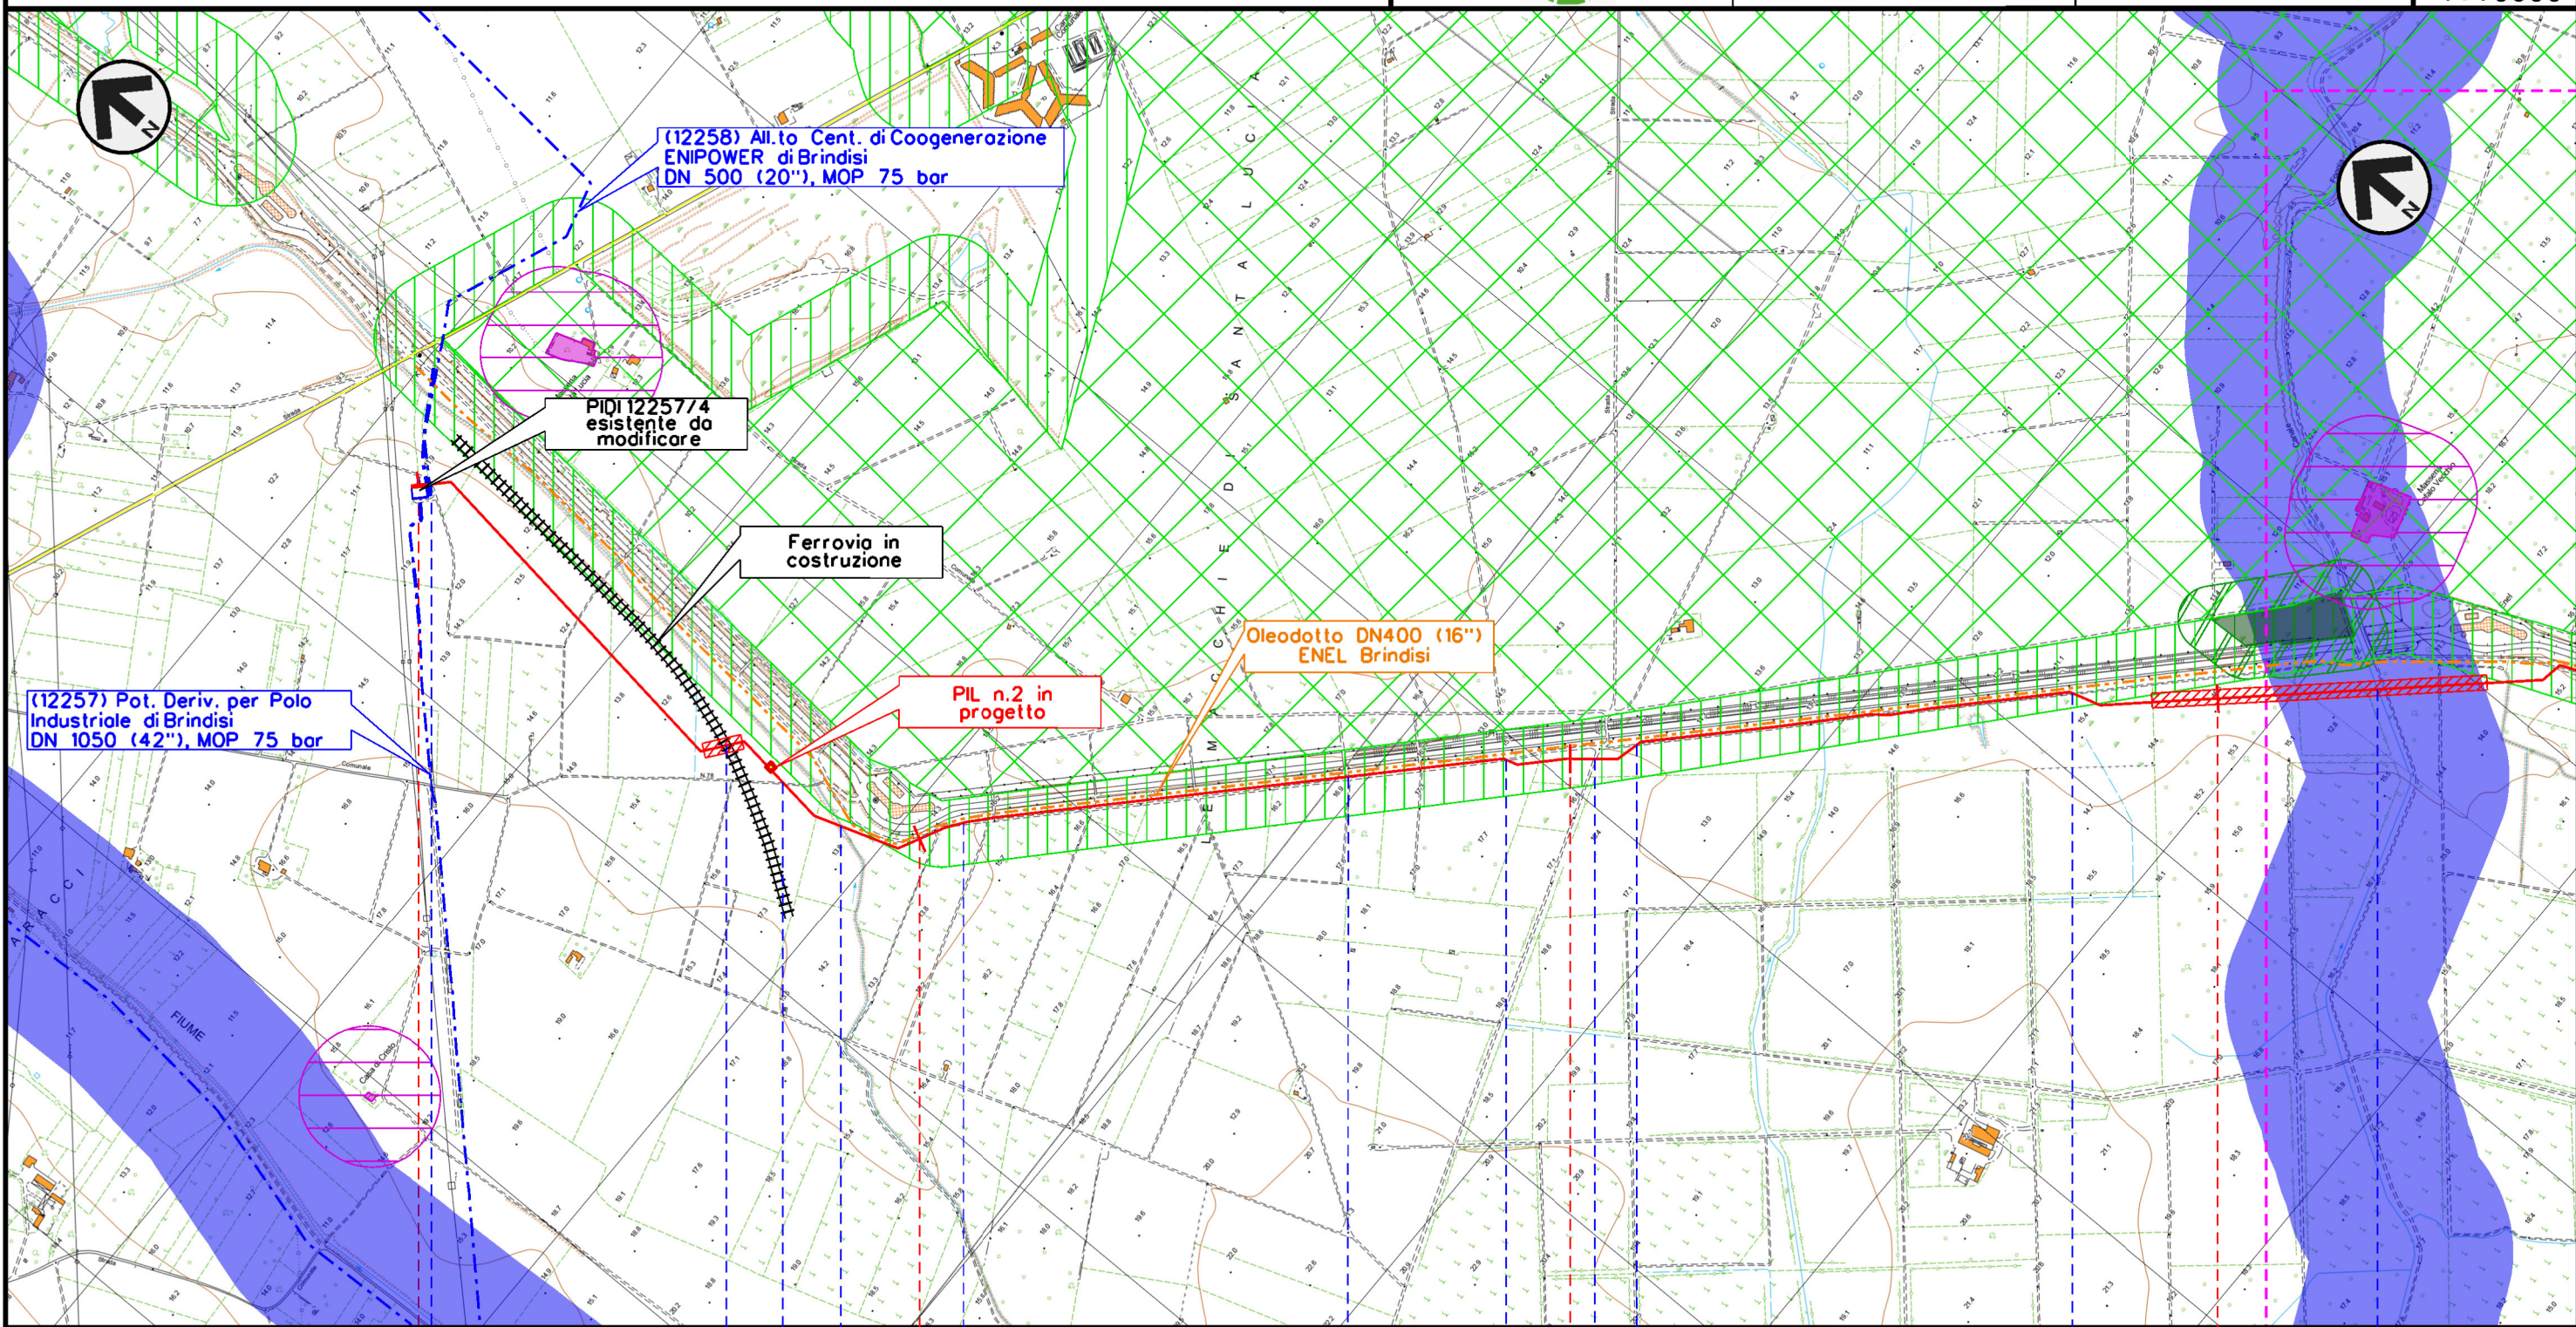

Il presente disegno e' di proprieta' aziendale - La Societa' tutelera' i propri diritti o termine di legge.

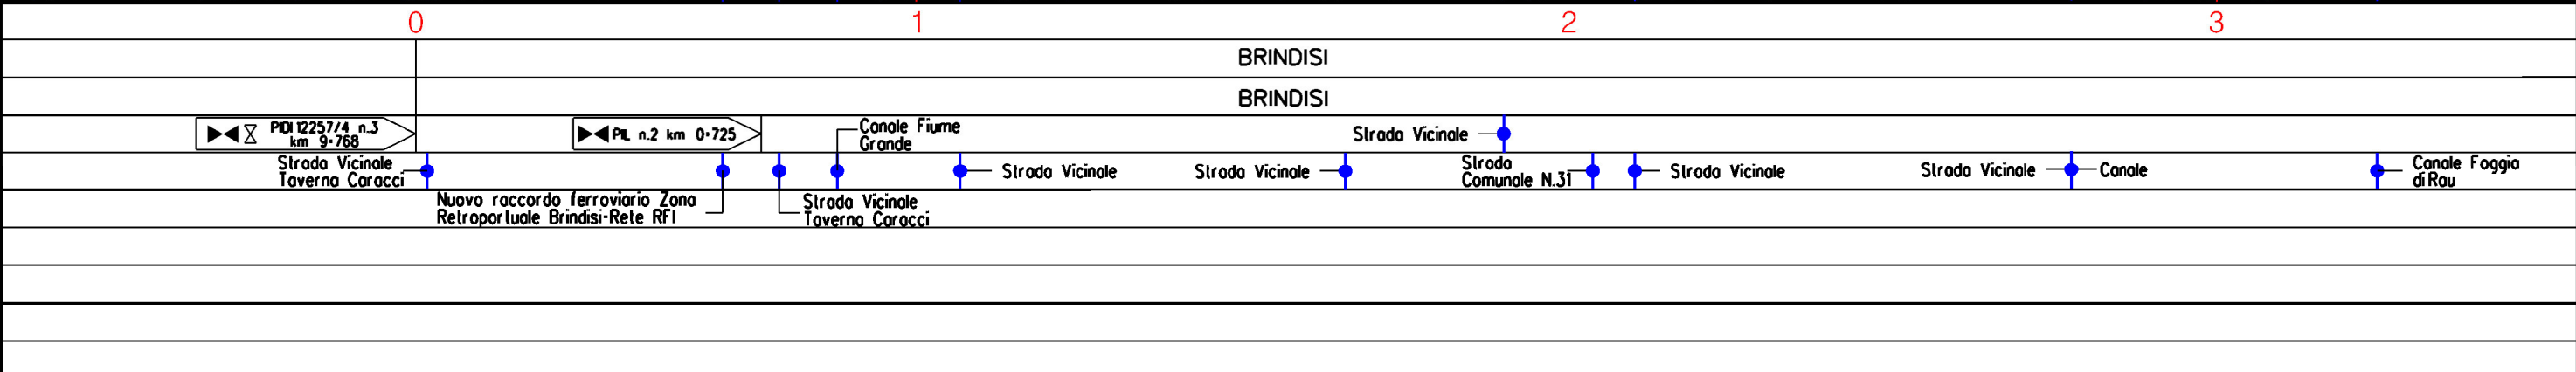



Met. Allacciamento Centrale ENEL di Brindisi Sud  
DN 500 (20") - 75 bar

PLANIMETRIA GENERALE CON STRUMENTI  
DI PIANIFICAZIONE NAZIONALE E REGIONALE


2	26/09/19	AGGIORNAMENTO - EMISSIONE PER PERMESSI	L.FALCETELLI	G. AIUDI	M. BEGINI
1	02/09/19	EMISSIONE PER PERMESSI	L.FALCETELLI	G. AIUDI	M. BEGINI
INDICE	DATA	R E V I S I O N I			
		ELABORATO	VERIFICATO	APPROVATO	

Foglio  
**3**  
di 4  
Scala  
**1:10000**



Dis. PG-SR-001  
Comm. NR/19373

Il presente disegno e' di proprieta' aziendale - La Societa' tutelera' i propri diritti o termine di legge.

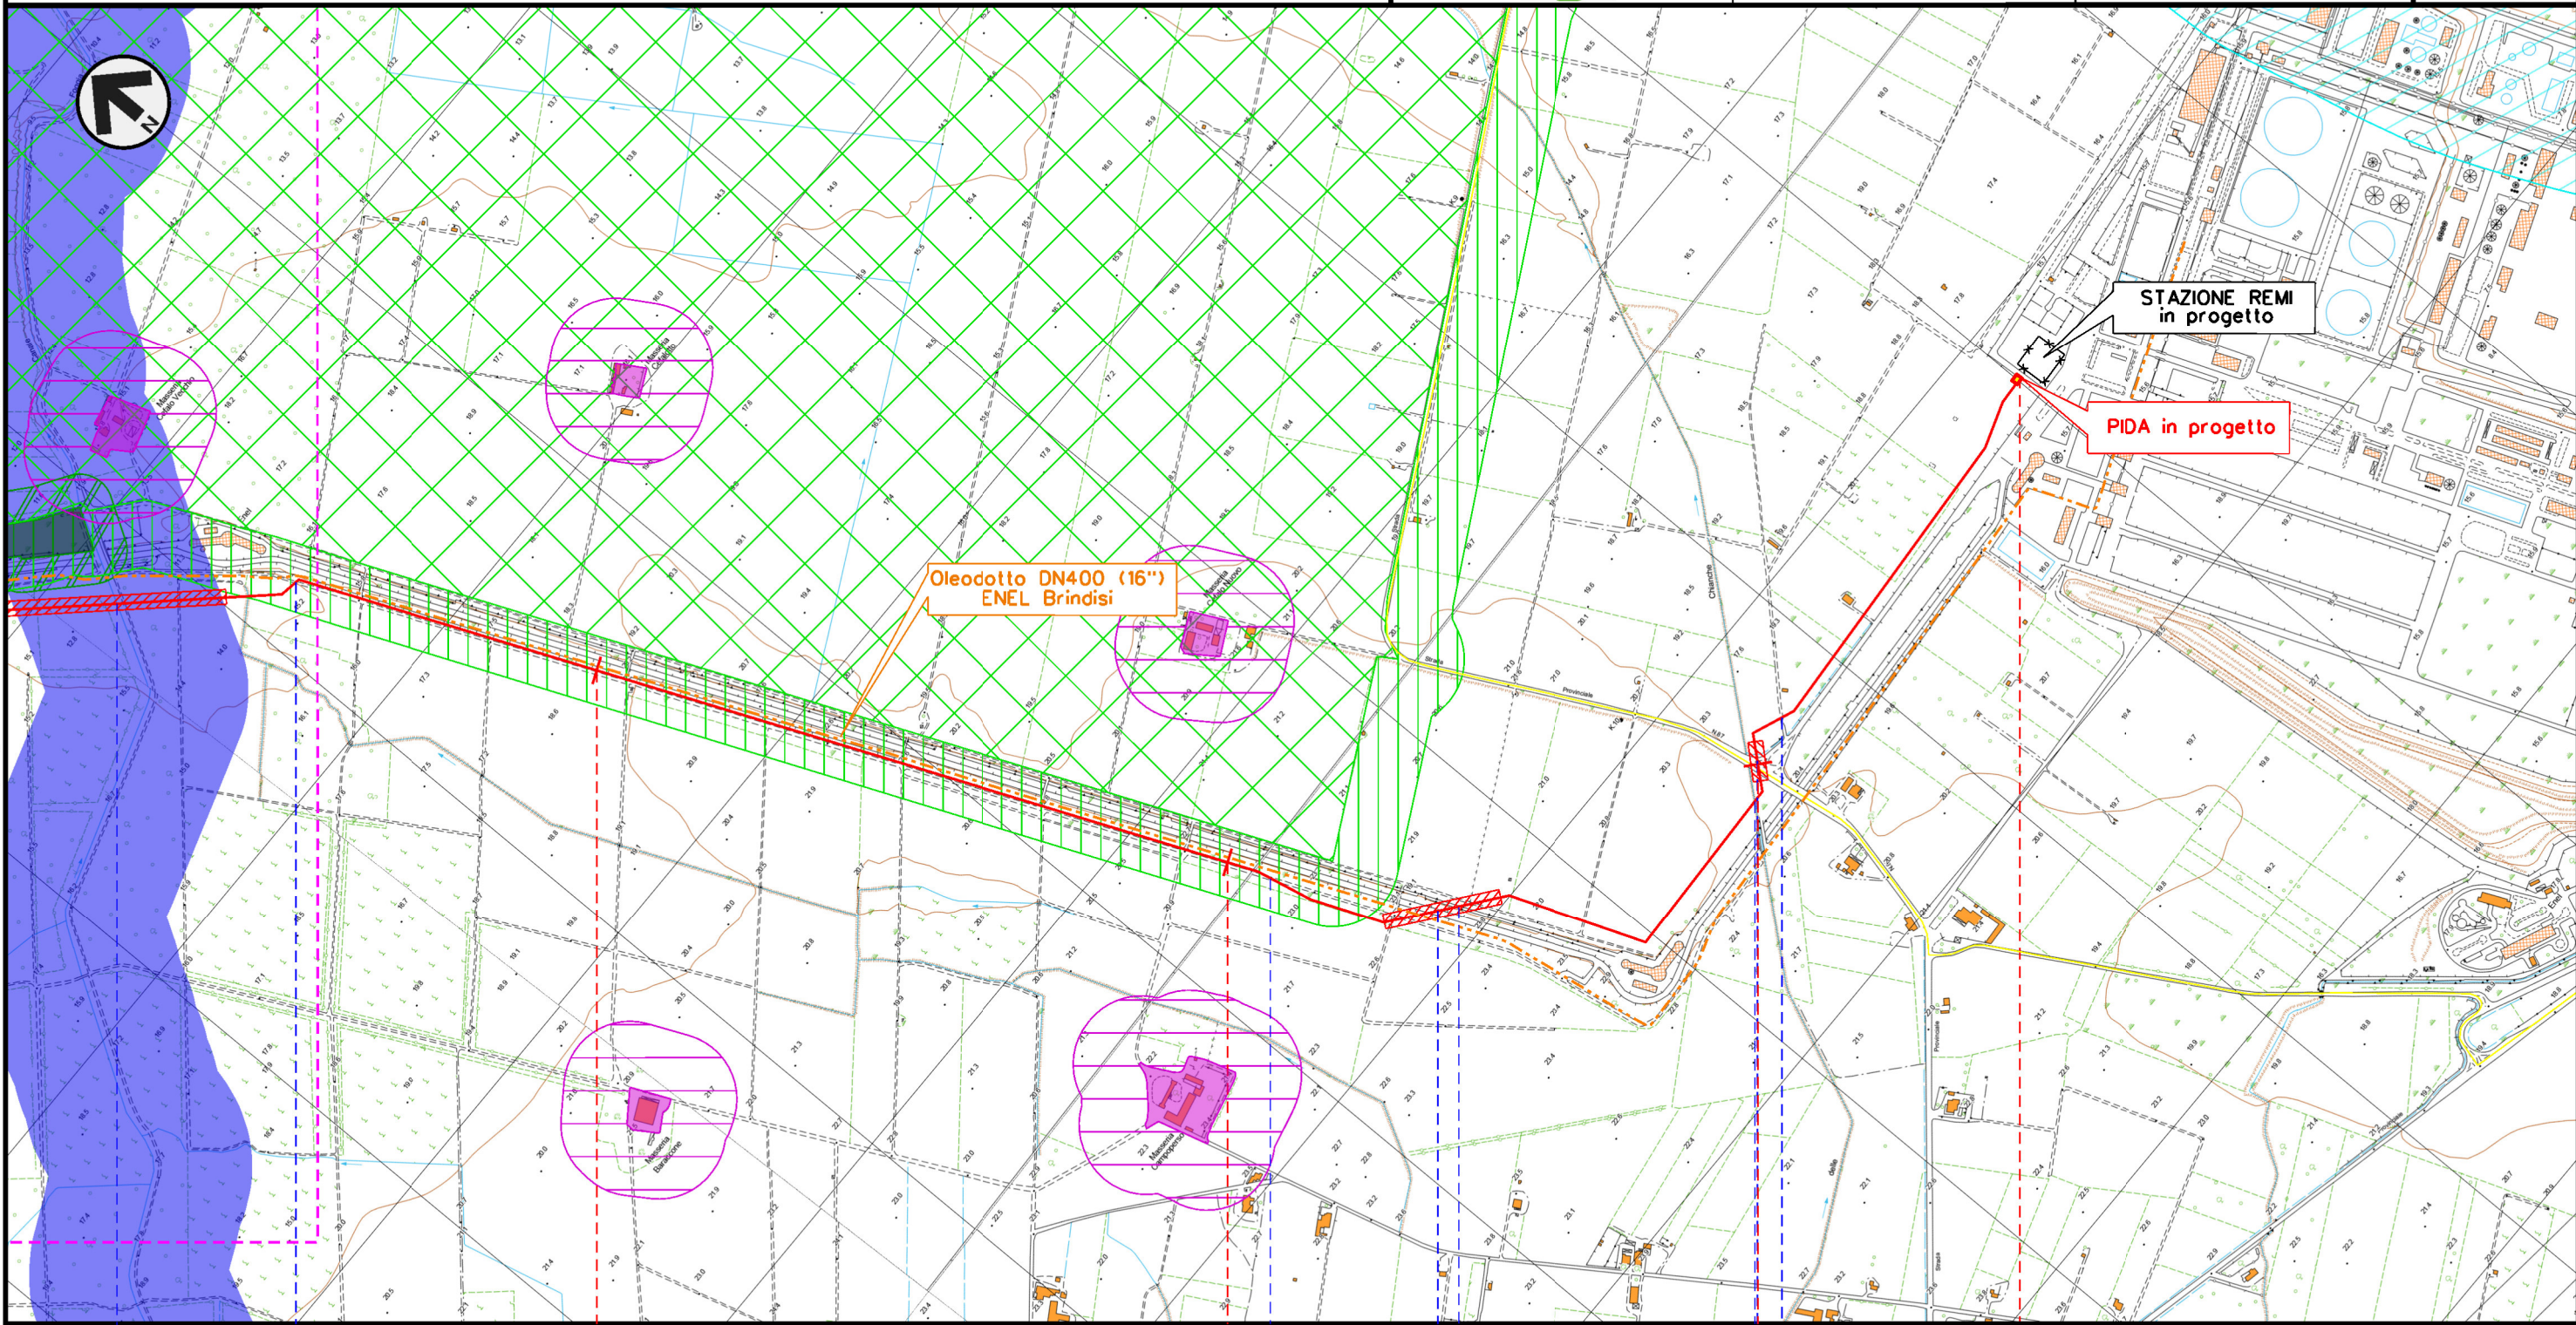

4 5 6 6+715

BRINDISI  
BRINDISI



- Canale Foggio di Rau
- Strada Vicinale
- Strada Vicinale
- Asse Attrezzato Policombustibile
- Strada Comunale N.78
- Strada Vicinale
- Canale delle Chianche
- S.P.88



2	26/09/19	AGGIORNAMENTO - EMISSIONE PER PERMESSI	L.FALCETELLI	G. AIUDI	M. BEGINI
1	02/09/19	EMISSIONE PER PERMESSI	L.FALCETELLI	G. AIUDI	M. BEGINI
INDICE	DATA	R E V I S I O N I			
		ELABORATO	VERIFICATO	APPROVATO	

PLANIMETRIA GENERALE CON STRUMENTI  
DI PIANIFICAZIONE NAZIONALE E REGIONALE



Dis. PG-SR-001  
Comm. NR/19373

LEGENDA

SIMBOLOGIA CARTOGRAFICA

- |  |   |  |   |
|--|---|--|---|
|  | Metanodotto in progetto                           |  | Altri metanodotti in progetto                             |
|  | Metanodotti in esercizio                          |  | Gallerie, Tunnel, Mini-Microtunnel, Raise Boring e T.O.C. |
|  | Metanodotti da porre fuori esercizio e recuperare |  | Impianti di linea in progetto                             |
|  | Aree impianti stacco-terminale in progetto        |  | Impianti di linea su rete in esercizio                    |
|  | Aree impianti stacco-terminale esistenti          |  | Impianti di linea da porre fuori esercizio e recuperare   |
|  | Piazzola di stoccaggio tubazioni                  |  | Depositi temporanei                                       |
|  | Strada di accesso all'impianto                    |  | Strade di accesso provvisorio                             |
|  | Adeguamento strade esistenti                      |  |   |
|  | Limite sovrapposizione fogli                      |  |   |
|  | Altre condotte di terzi                           |  |   |

SIMBOLOGIA MECCANICA

- |  |  |
|--|--|
|  | Punto di intercettazione di linea (P.I.L.)                                       |
|  | Punto di intercettazione di derivazione importante (P.I.D.I.)                    |
|  | Punto di intercettazione di derivazione semplice con stacco da P.I.L. (P.I.D.S.) |
|  | Punto di intercettazione e derivazione semplice con stacco da Linea (P.I.D.S.)   |
|  | Punto di intercettazione con discaggio di allacciamento (P.I.D.A.)               |
|  | Punto predisposto per il discaggio di allacciamento (P.P.D.A.)                   |
|  | Punto di sezionamento elettrico terminale (P.S.E.T.)                             |
|  | Stazione predisposta per lancio e ricevimento PIG                                |
|  | Impianto di riduzione/regolazione della pressione                                |

SIMBOLOGIA TEMATICA

P.P.T.R. - Piano Paesaggistico Territoriale Regionale (approvato con Delibera G.R. n. 176 del 16/02/2015 aggiornato con Delibera n. 2439 del 21 Dicembre 2018)

- Struttura idro-geo-morfologica

Componenti idrologiche - Beni paesaggistici

- |  |   |
|--|---|
|  | Fiumi, torrenti e corsi d'acqua iscritti negli elenchi delle acque pubbliche (150m) (Art. 40 e 41 comma 2 NTA) art. 142 comma 1 lettera c) D.Lgs 4204 |
|  | Territori costieri (300m) (Art. 40, comma 2 NTA) art. 142 comma 1 lettera a) D.Lgs 4204   |

- Struttura ecosistemica-ambientale

Componenti botanico-vegetazionali - Beni paesaggistici

- |  |  |
|--|--|
|  | Boschi (Art. 58, comma 1 NTA) art. 142 comma 1 lettera g) D.Lgs 4204 |
|--|--|

Componenti botanico-vegetazionali - Ulteriori contesti paesaggistici

- |  |  |
|--|--|
|  | Aree di rispetto dei boschi (Art. 59, comma 4 NTA) |
|--|--|

Componenti delle aree protette e dei siti naturalistici

- |  |   |
|--|---|
|  | Parchi e riserve (Art. 68, comma 1 NTA) art. 142 comma 1 lettera f) D.Lgs 4204      |
|  | Aree di rispetto dei parchi e delle riserve regionali (100m) (Art. 68, comma 3 NTA) |

Componenti culturali e insediative - Ulteriori contesti Paesaggistici

- |  |   |
|--|---|
|  | Testimonianze della Stratificazione Insediativa (Art. 76, comma 2 NTA) a - Siti interessati da beni storico culturali; art. 136 comma 1 lettera a) D.Lgs 4204 |
|  | Area di rispetto delle componenti culturali e insediative (Art. 76, comma 3 NTA) siti storico culturali   |

Componenti dei valori percettivi - Ulteriori contesti Paesaggistici

- |  |  |
|--|--|
|  | Strade a valenza paesaggistica (Art. 85, comma 1 NTA) art. 143 comma 1 lettera e) D.Lgs 4204 |
|--|--|

Il presente disegno è di proprietà aziendale - La Società tutela i propri diritti a termine di legge.

Progressiva chilometrica	N.		
Comuni			
Province			
Impianti			
Attraversamenti	TIPOLOGIA ATTRAVERSATA (SS n. **, corso d'acqua, ferrovia, ecc.)		