




COROGRAFIA Scala 1:200.000



1	26/09/2019	AGGIORNAMENTO - EMISSIONE PER PERMESSI	L.FALCETELLI	G.AIUDI	M. BEGINI
0	16/09/2019	EMISSIONE PER PERMESSI	L.FALCETELLI	G.AIUDI	M. BEGINI
INDICE	DATA	REVISIONI	ELABORATO	VERIFICATO	APPROVATO
 			Dis. PG-PAG-001		
			Fg. 1 di 5		
Allacciamento centrale ENEL di Brindisi Sud DN 500 (20") - 75 bar			Comm. NR/19373		
			INDICE <input checked="" type="checkbox"/> 1 <input type="checkbox"/> 2 <input type="checkbox"/> 3 <input type="checkbox"/> 4 <input type="checkbox"/> 5		
			Scala 1:25000		
CARTA DEL PATRIMONIO AGROALIMENTARE			Sostituisce il ..... Sostituito dal .....		

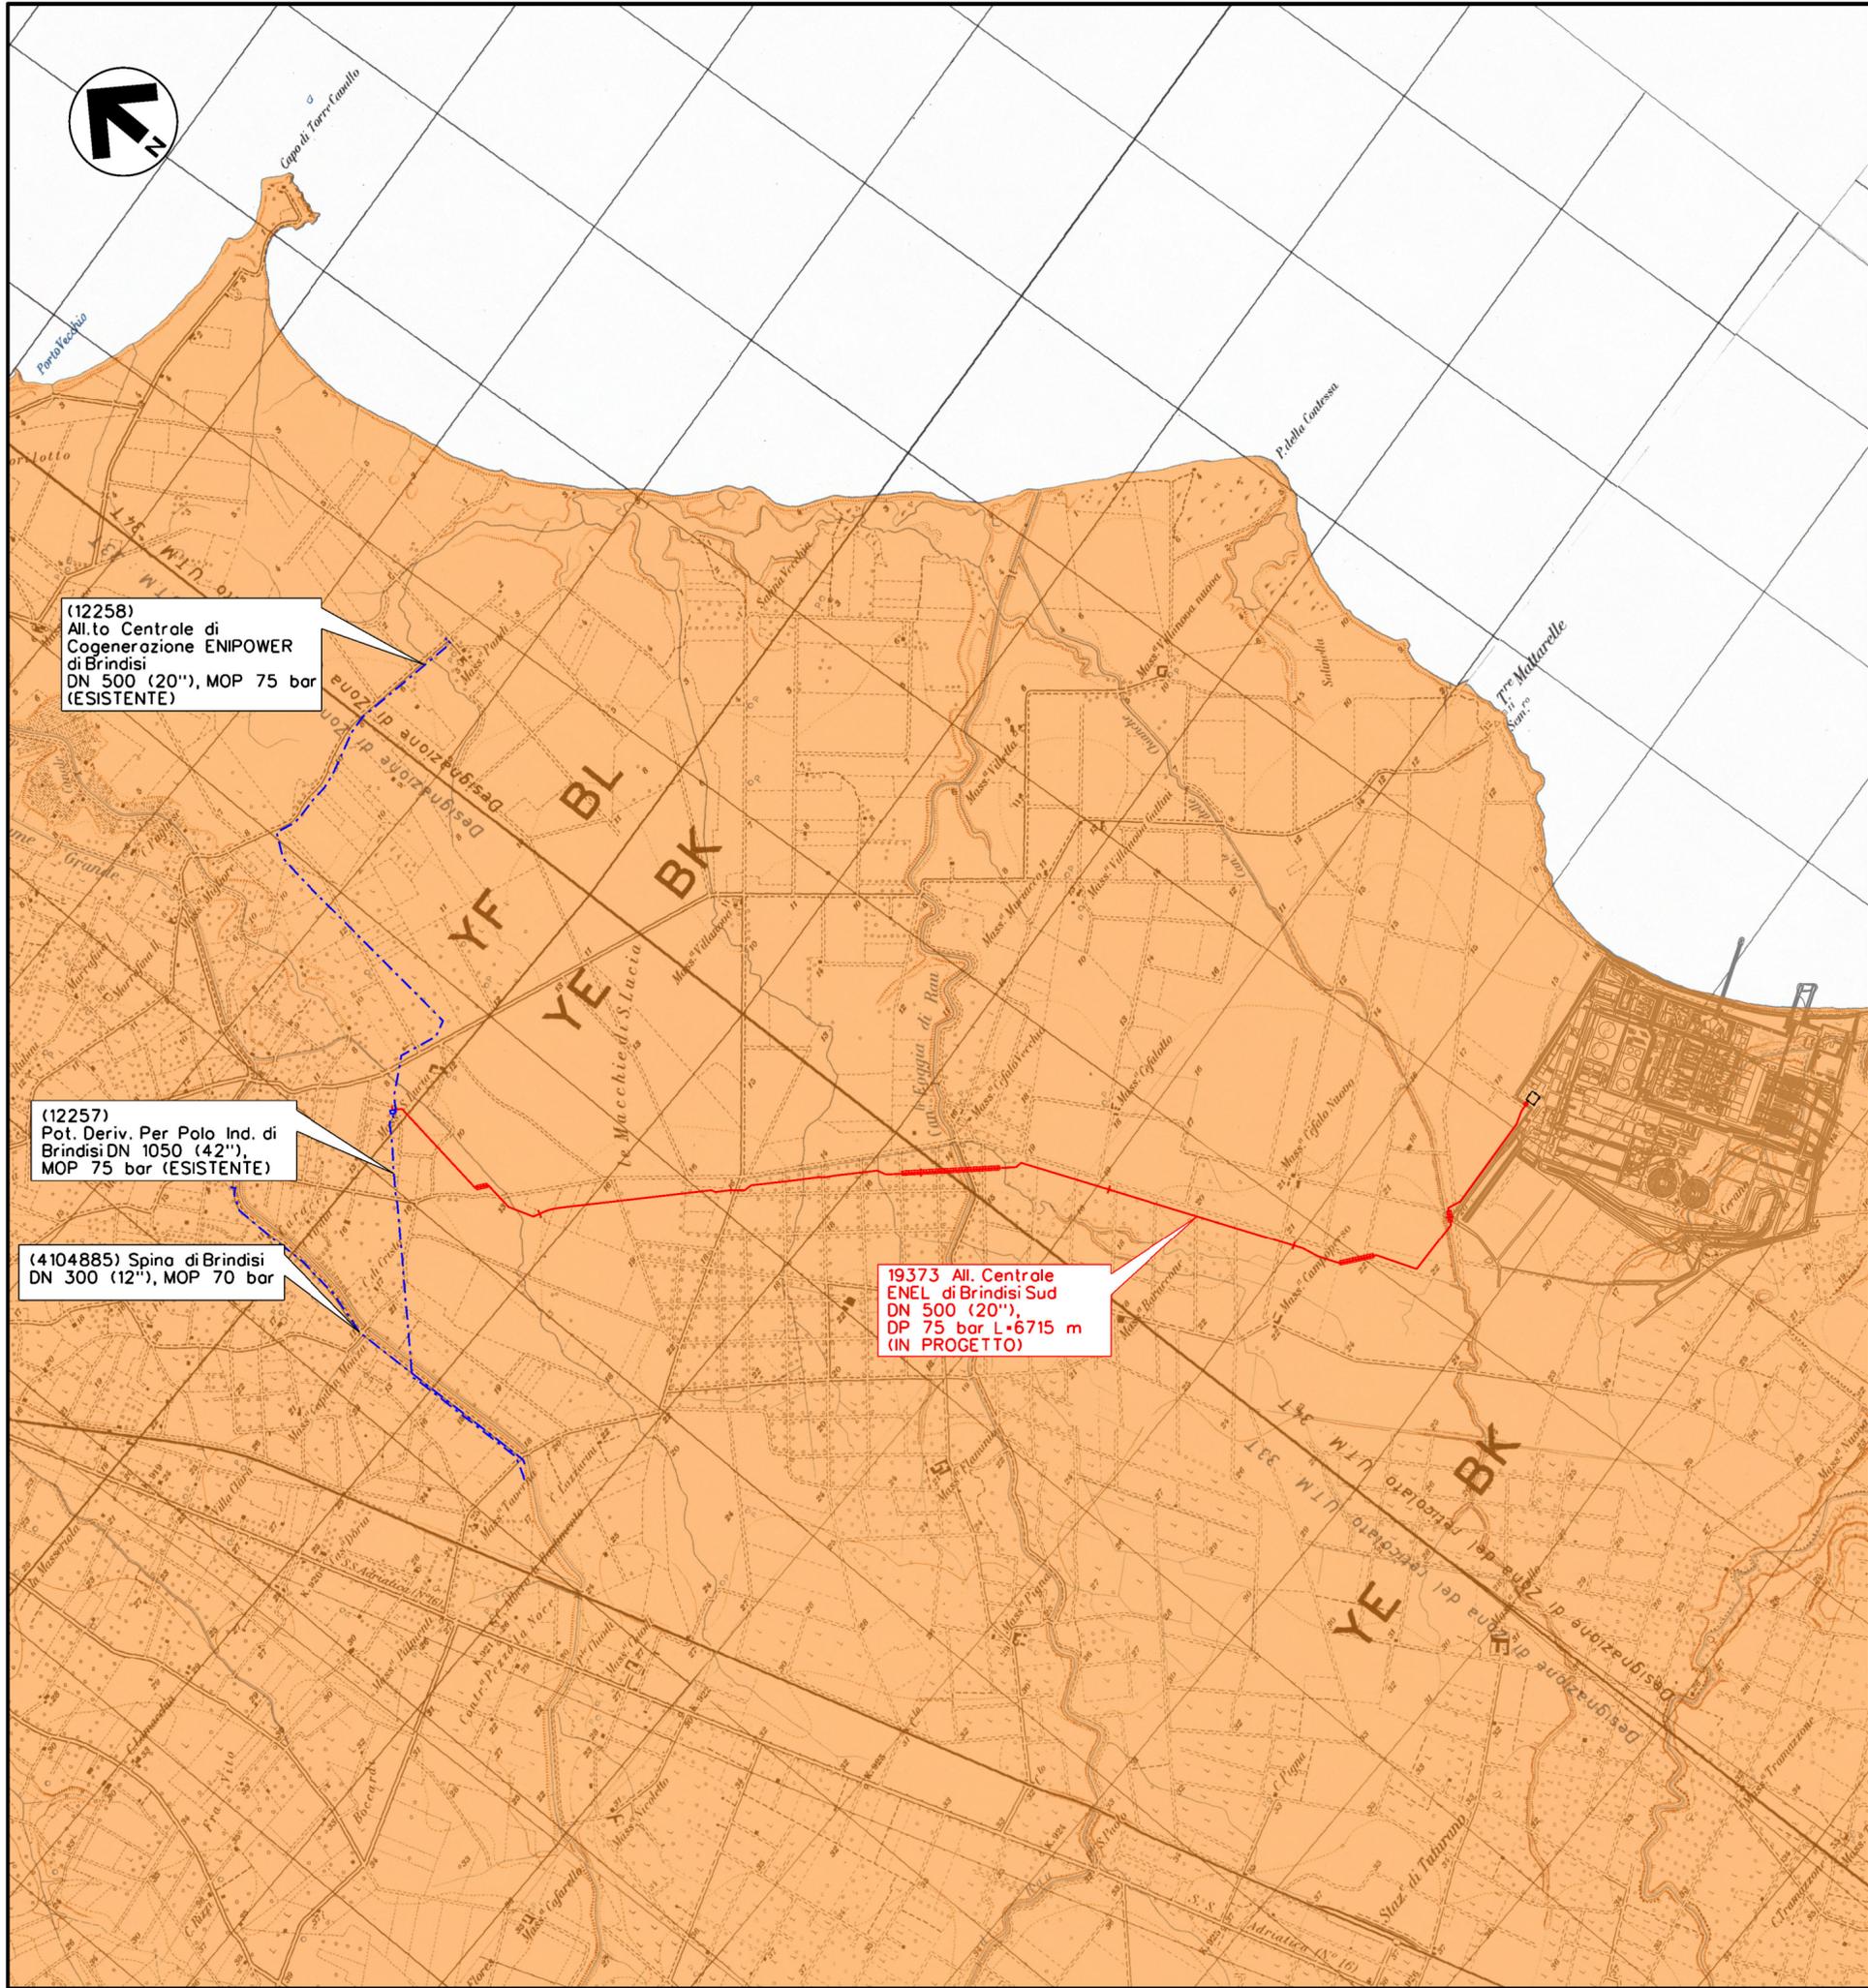

(12258)  
All.to Centrale di  
Cogenerazione ENIPOWER  
di Brindisi  
DN 500 (20"), MOP 75 bar  
(ESISTENTE)

(12257)  
Pot. Deriv. Per Polo Ind. di  
Brindisi DN 1050 (42"),  
MOP 75 bar (ESISTENTE)

(4104885) Spina di Brindisi  
DN 300 (12"), MOP 70 bar


19373 All. Centrale  
ENEL di Brindisi Sud  
DN 500 (20"),  
DP 75 bar L=6715 m  
(IN PROGETTO)

LEGENDA

- Metanodotto in progetto
- - - Metanodotti in esercizio
- Centrale ENEL di Brindisi Sud "Federico II"
- Prodotti DOC – "Brindisi", "Negroamaro di Terra d'Otranto", "Terra d'Otranto", "Aleatico di Puglia"

Il presente disegno e' di proprieta' aziendale - La Societa' tutelera' i propri diritti a termine di legge.

INDICE	DATA	REVISIONI	ELABORATO	VERIFICATO	APPROVATO
1	26/09/2019	AGGIORNAMENTO - EMISSIONE PER PERMESSI	L.FALCETELLI	G. AIUDI	M.BEGINI
0	16/09/2019	EMISSIONE PER PERMESSI	L.FALCETELLI	G. AIUDI	M.BEGINI
			Dis. <b>PG-PAG-001</b> Fg. 2 di 5 Comm. <b>NR/19373</b>		
<b>Allacciamento centrale ENEL di Brindisi Sud DN 500 (20") - 75 bar</b>			Scala <b>1:25000</b> Sostituisce il ..... Sostituito dal .....		
<b>CARTA DEL PATRIMONIO AGROALIMENTARE</b>					

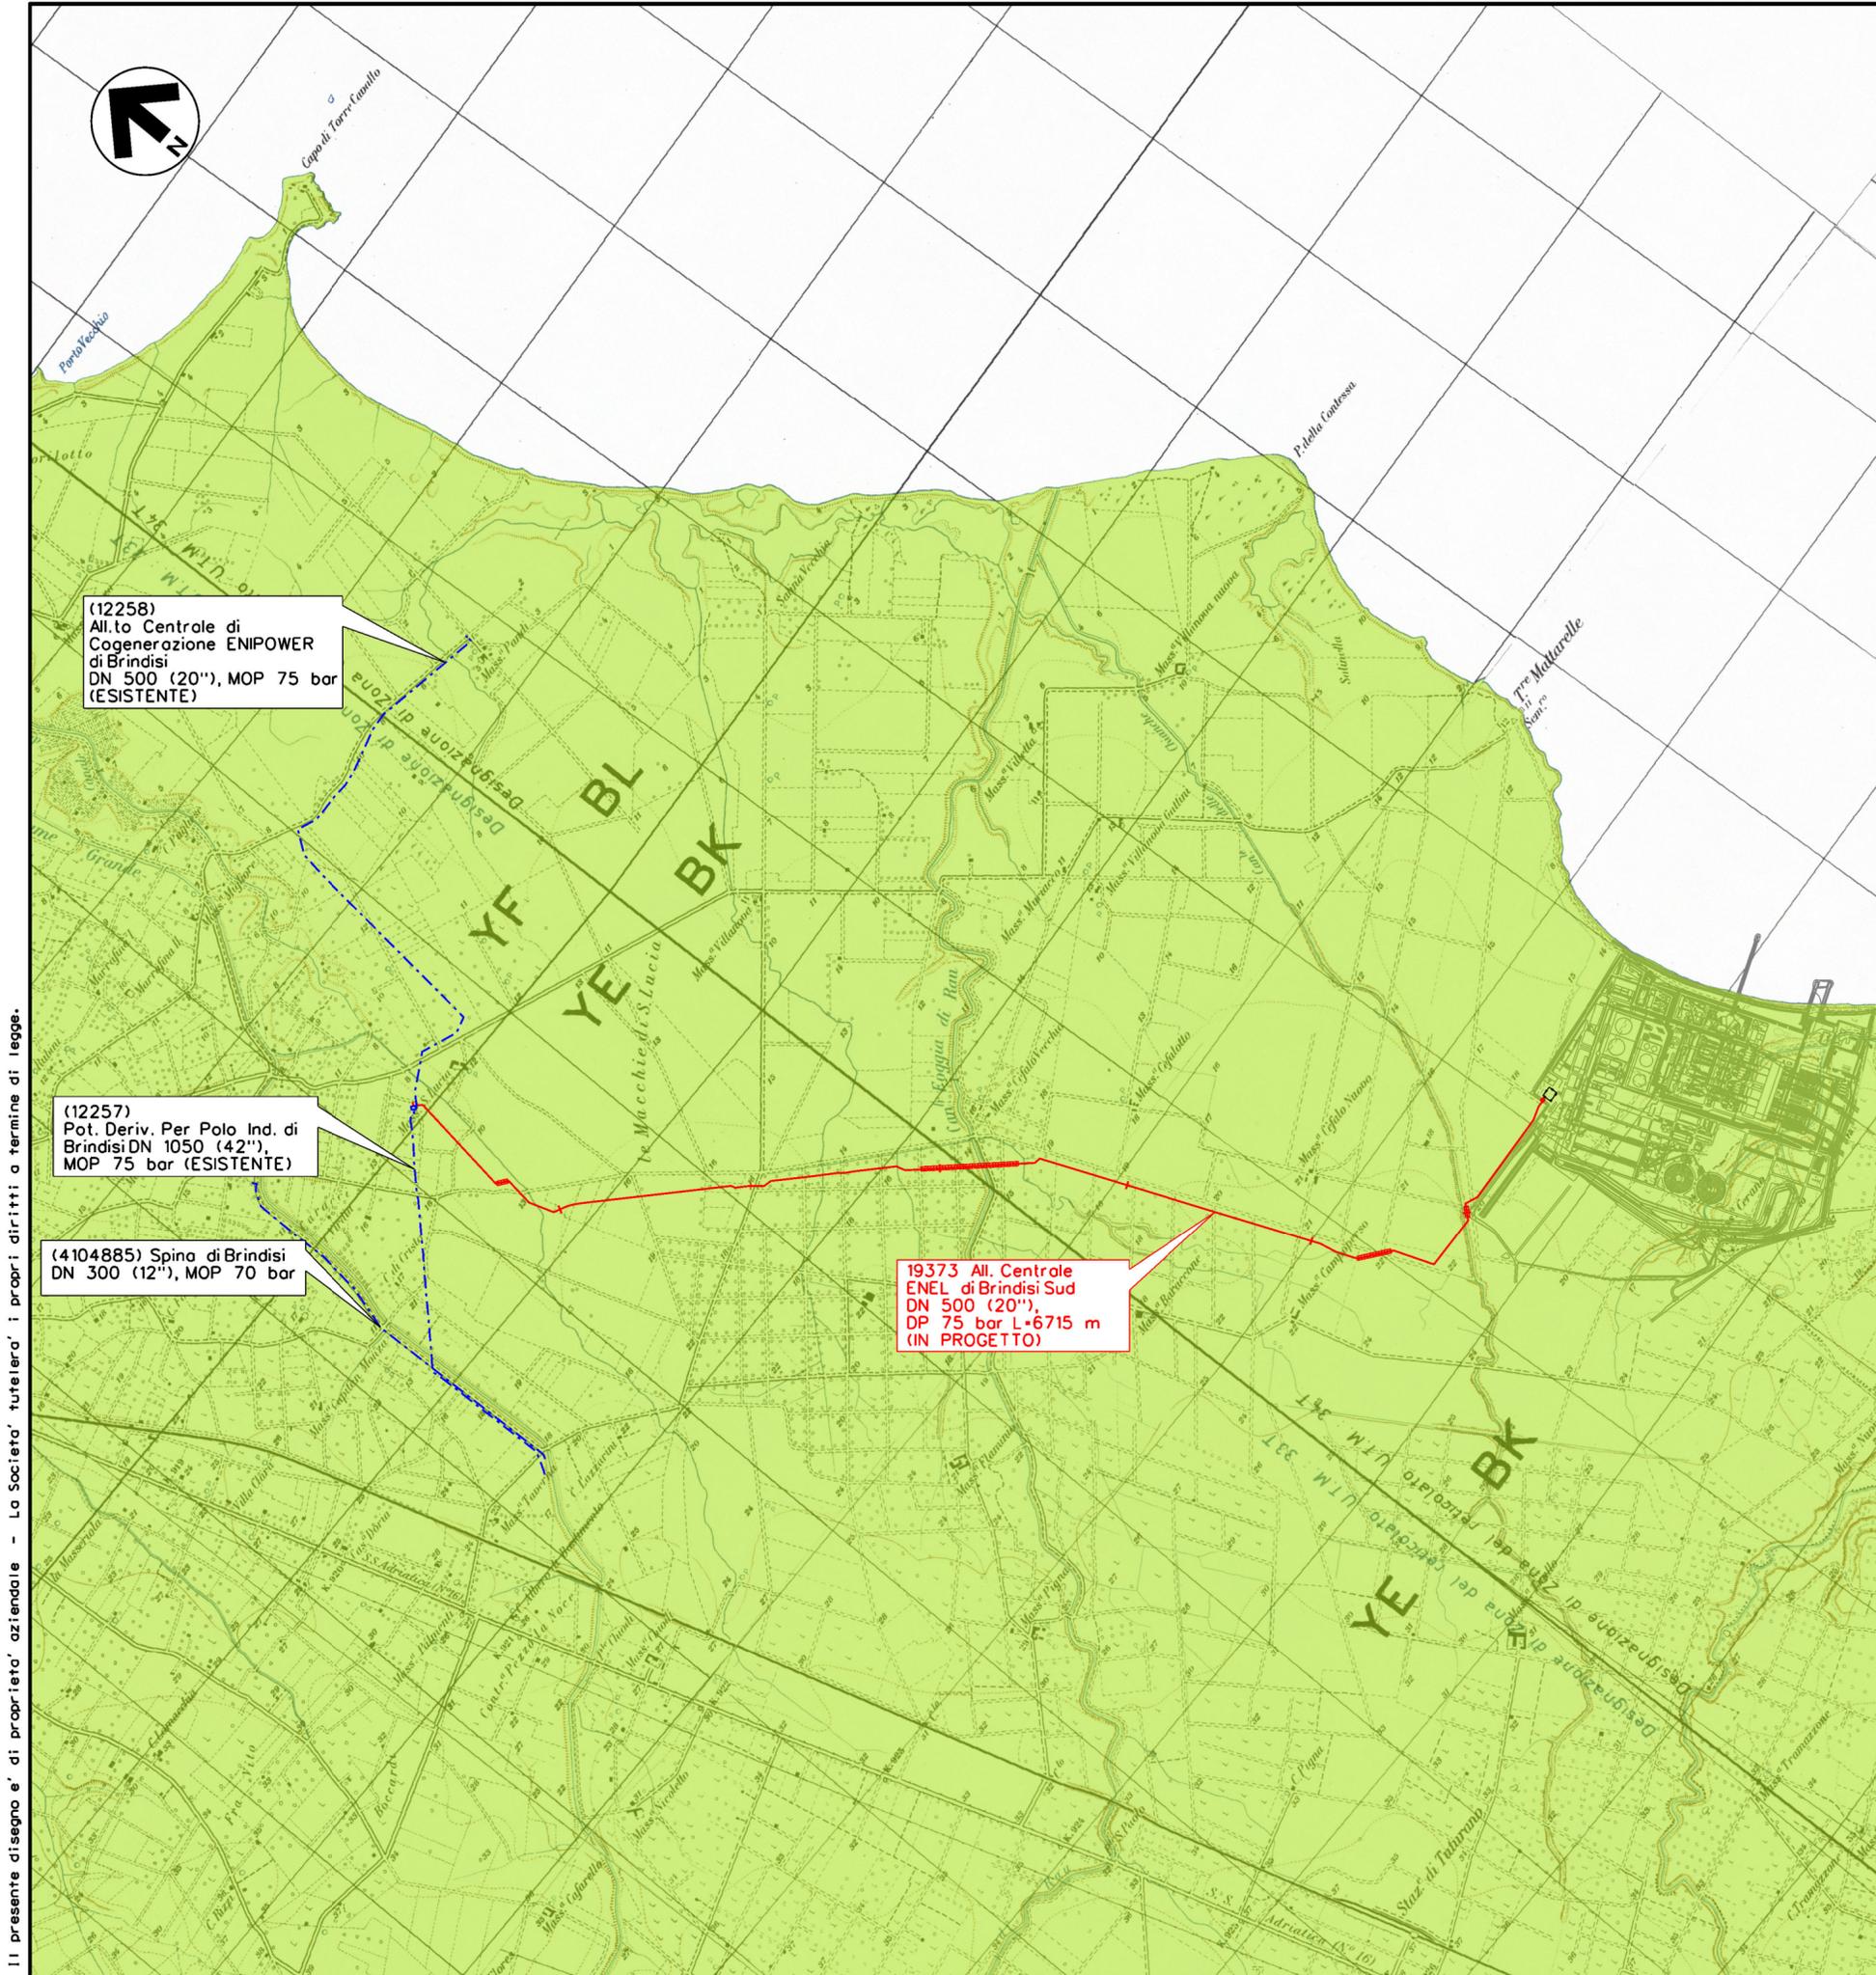

(12258)  
All.to Centrale di  
Cogenerazione ENIPOWER  
di Brindisi  
DN 500 (20"), MOP 75 bar  
(ESISTENTE)

(12257)  
Pot. Deriv. Per Polo Ind. di  
Brindisi DN 1050 (42"),  
MOP 75 bar (ESISTENTE)

(4104885) Spina di Brindisi  
DN 300 (12"), MOP 70 bar


19373 All. Centrale  
ENEL di Brindisi Sud  
DN 500 (20"),  
DP 75 bar L=6715 m  
(IN PROGETTO)

LEGENDA

- Metanodotto in progetto
- - - - Metanodotti in esercizio
- Centrale ENEL di Brindisi Sud "Federico II"
- Prodotti IGT - "Salento", "Puglia"

Il presente disegno e' di proprieta' aziendale - La Societa' tutelera' i propri diritti a termine di legge.

INDICE	DATA	REVISIONI	ELABORATO	VERIFICATO	APPROVATO
1	26/09/2019	AGGIORNAMENTO - EMISSIONE PER PERMESSI	L.FALCETELLI	G. AIUDI	M.BEGINI
0	16/09/2019	EMISSIONE PER PERMESSI	L.FALCETELLI	G. AIUDI	M.BEGINI
PROGETTISTA					
Dis. PG-PAG-001					
Fg. 3 di 5					
Comm. NR/19373					
Allacciamento centrale ENEL di Brindisi Sud DN 500 (20") - 75 bar					
Scala 1:25000					
CARTA DEL PATRIMONIO AGROALIMENTARE			Sostituisce il .....		
			Sostituito dal .....		

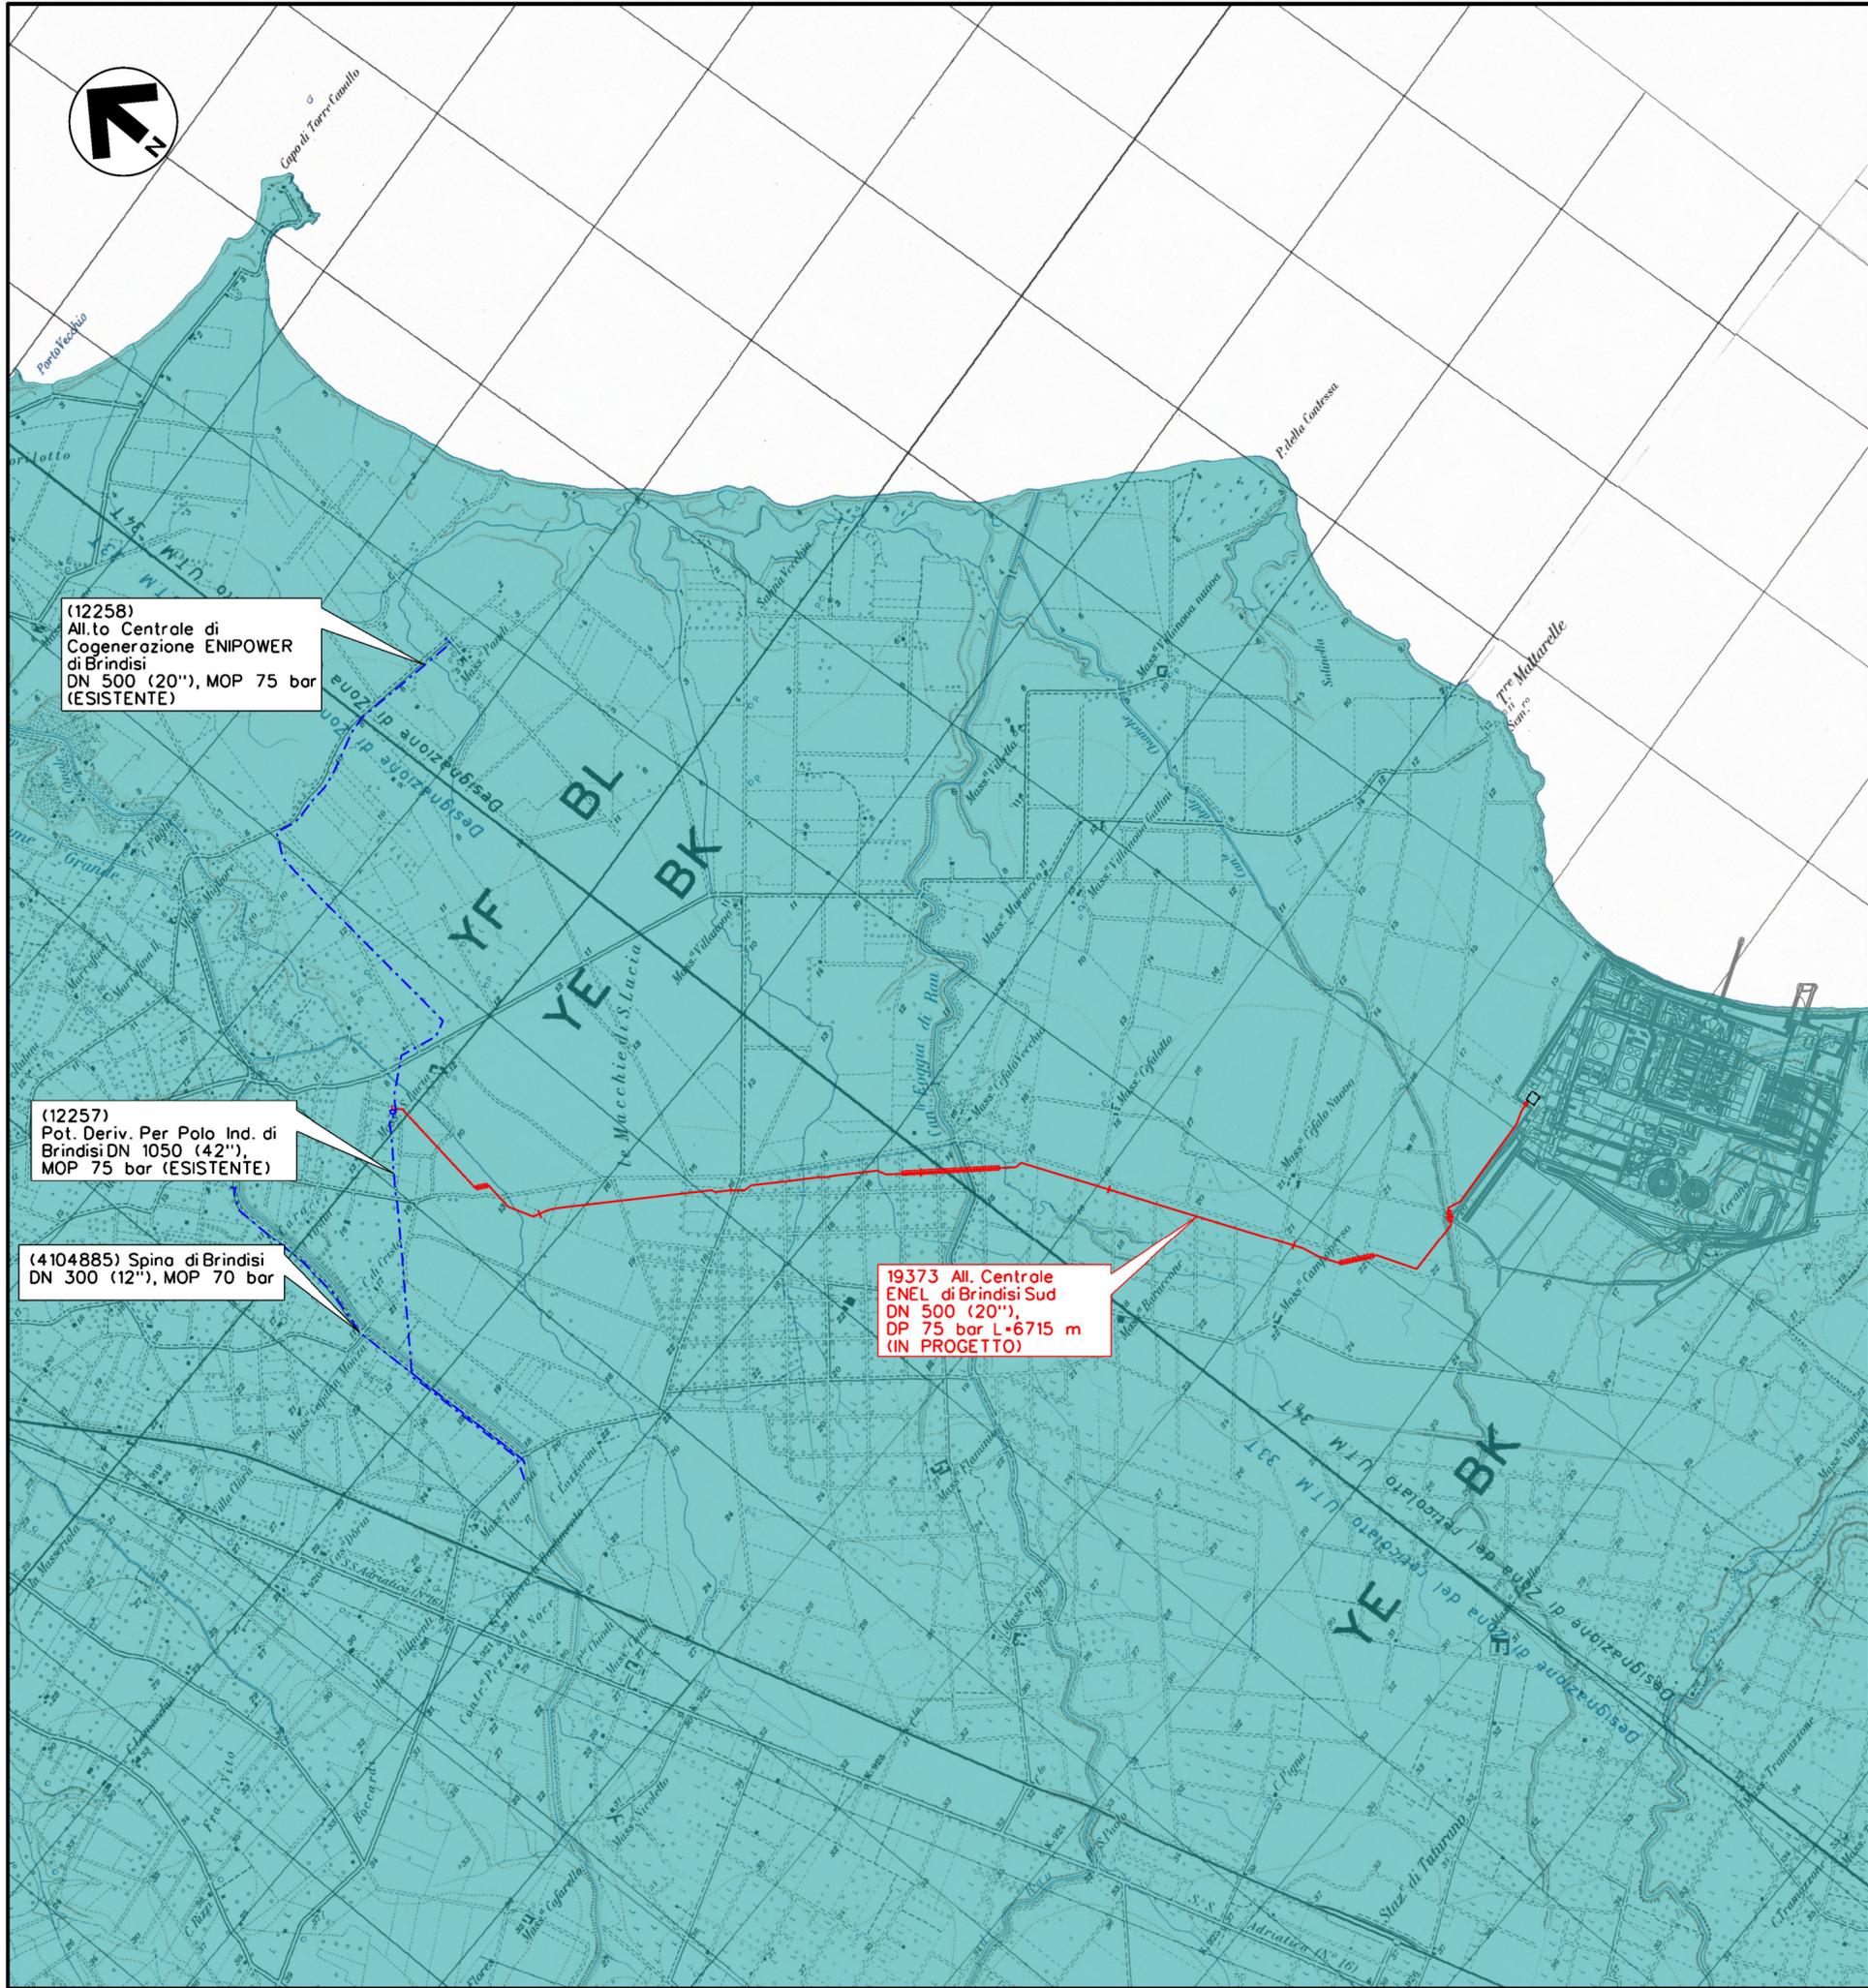

(12258)  
All.to Centrale di  
Cogenerazione ENIPOWER  
di Brindisi  
DN 500 (20"), MOP 75 bar  
(ESISTENTE)

(12257)  
Pot. Deriv. Per Polo Ind. di  
Brindisi DN 1050 (42"),  
MOP 75 bar (ESISTENTE)

(4104885) Spina di Brindisi  
DN 300 (12"), MOP 70 bar


19373 All. Centrale  
ENEL di Brindisi Sud  
DN 500 (20"),  
DP 75 bar L=6715 m  
(IN PROGETTO)

LEGENDA

- Metanodotto in progetto
- - - Metanodotti in esercizio
- Centrale ENEL di Brindisi Sud "Federico II"
- Prodotti IGP – "Burrata d'Andria", "Carciofo Brindisino", "Uva di Puglia"

Il presente disegno e' di proprieta' aziendale - La Societa' tutelera' i propri diritti a termine di legge.

1	26/09/2019	AGGIORNAMENTO - EMISSIONE PER PERMESSI	L.FALCETELLI	G. AIUDI	M.BEGINI
0	16/09/2019	EMISSIONE PER PERMESSI	L.FALCETELLI	G. AIUDI	M.BEGINI
INDICE	DATA	REVISIONI	ELABORATO	VERIFICATO	APPROVATO
			Dis. PG-PAG-001		
Allacciamento centrale ENEL di Brindisi Sud DN 500 (20") - 75 bar			Fg. 4 di 5		
CARTA DEL PATRIMONIO AGROALIMENTARE			Comm. NR/19373		
			Scala 1:25000		
			Sostituisce il .....		
			Sostituito dal .....		

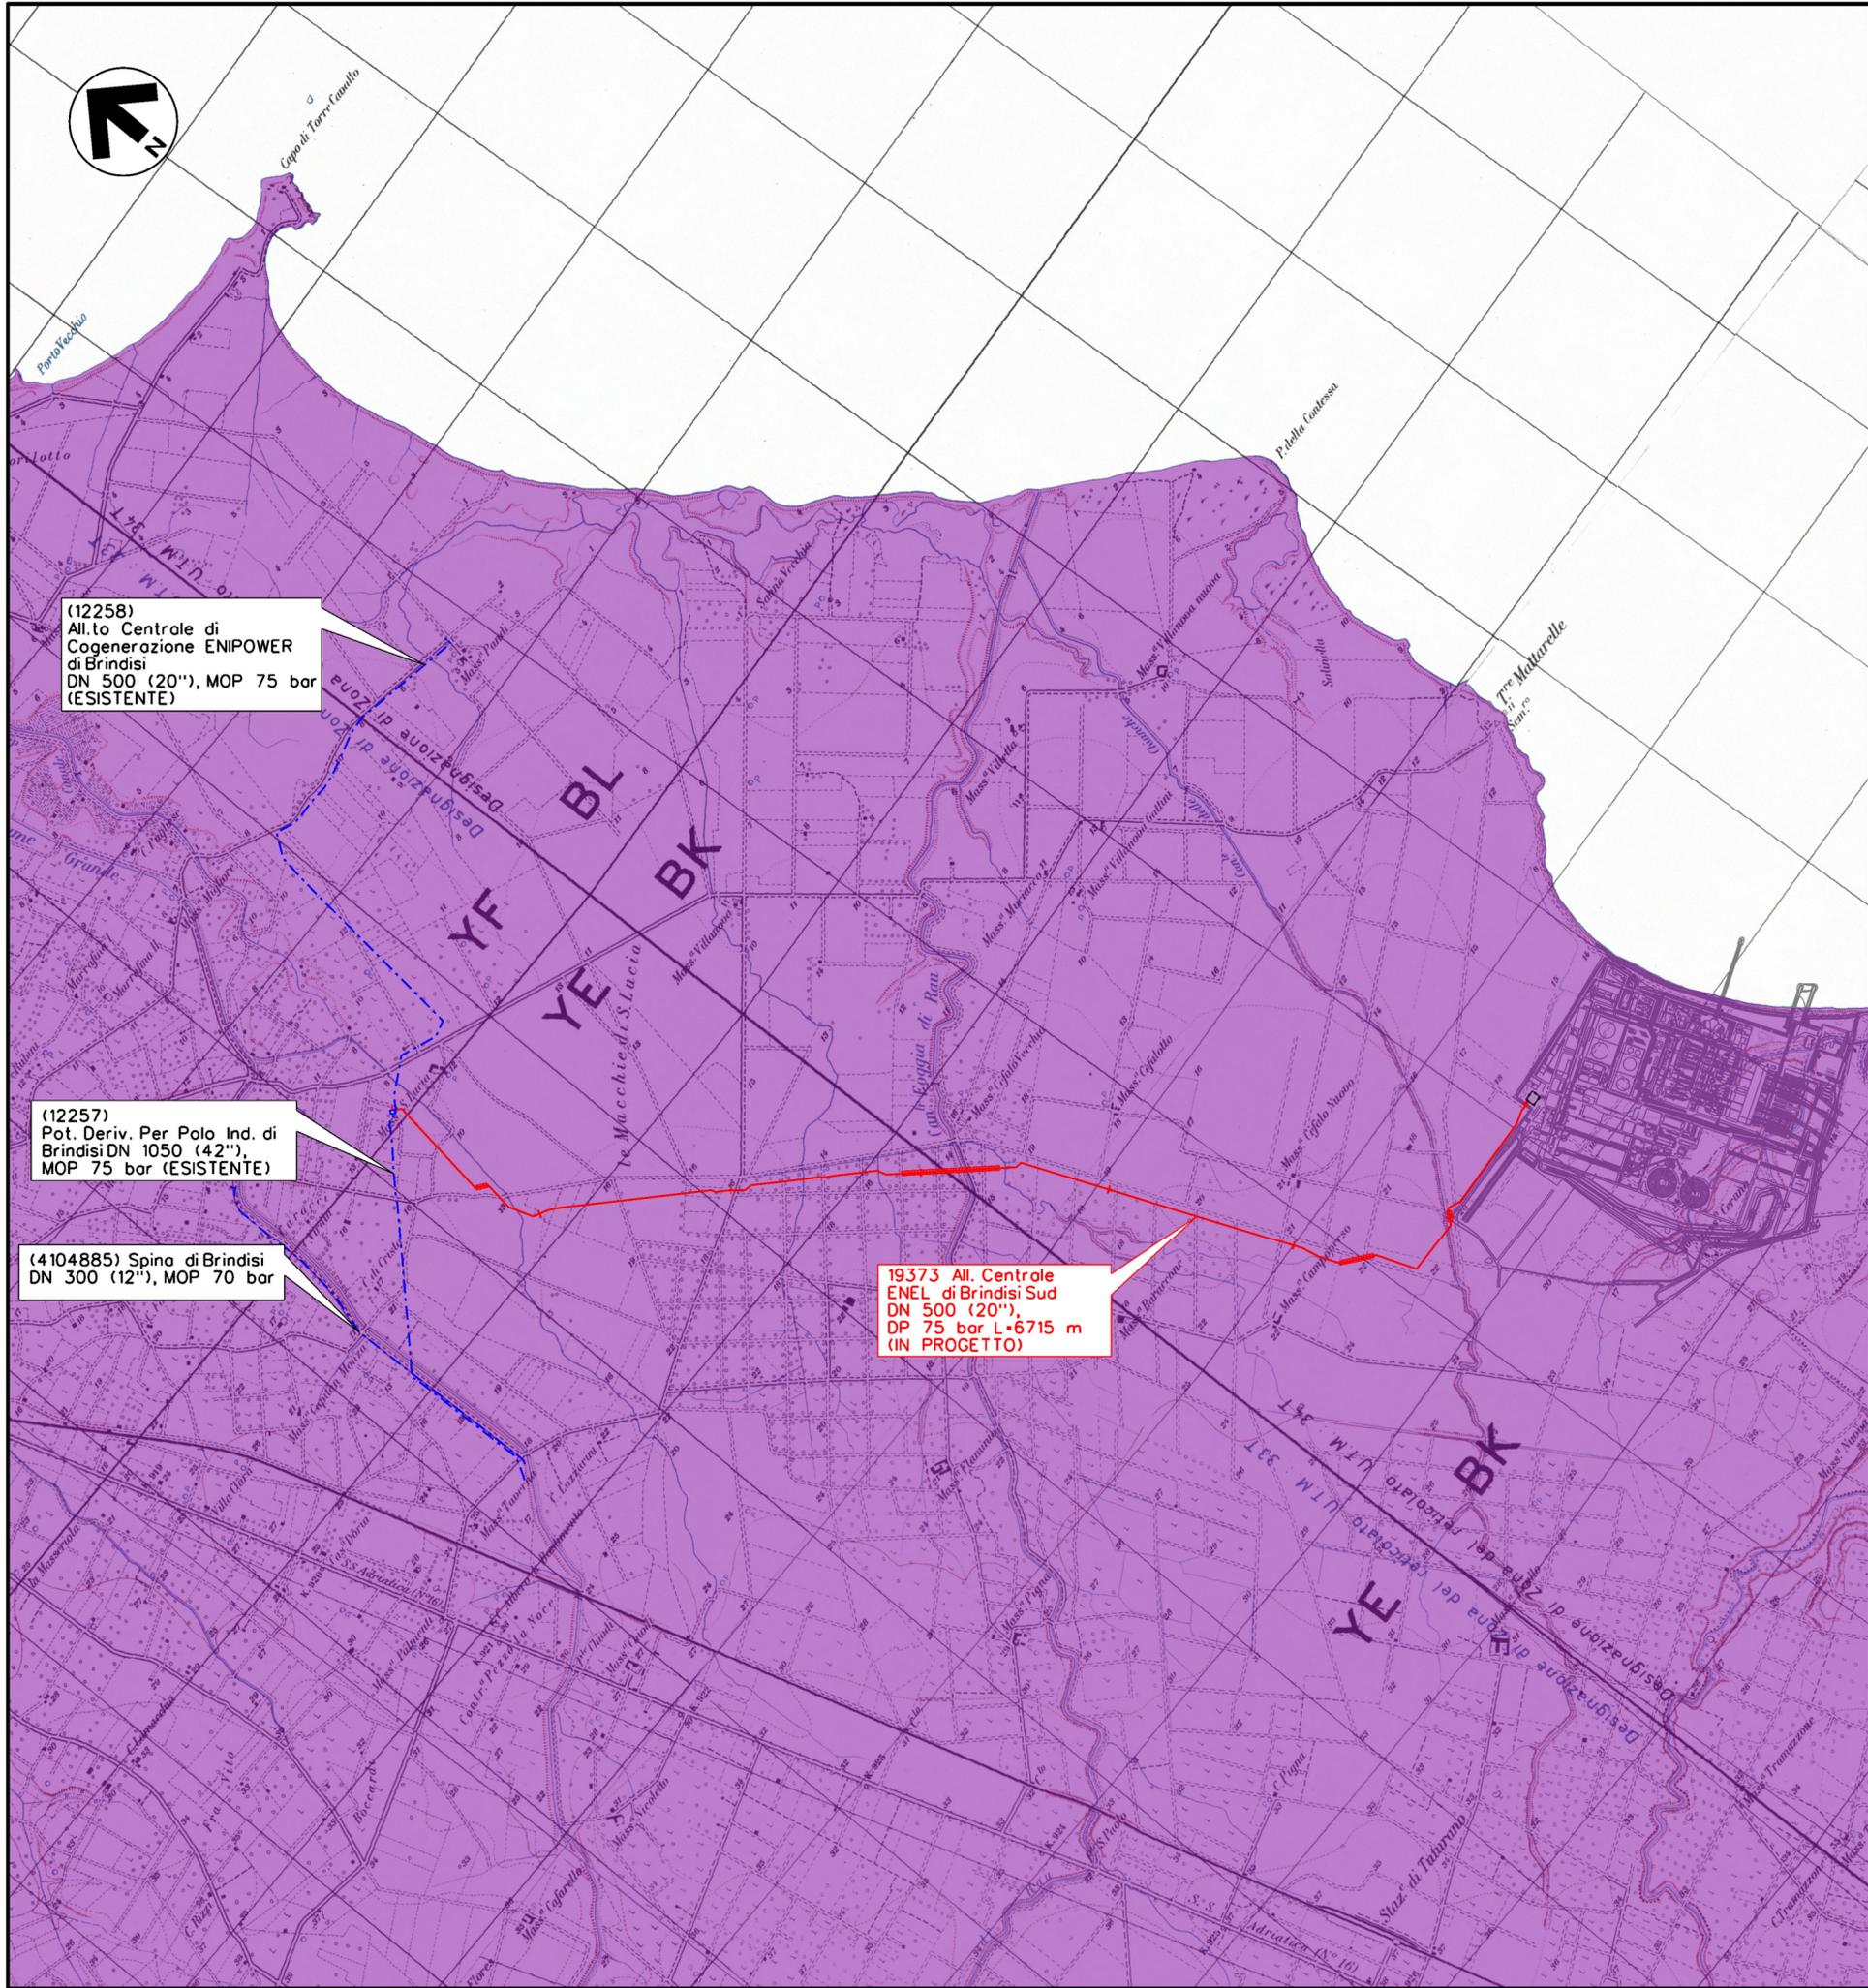

LEGENDA

- Metanodotto in progetto
- - - Metanodotti in esercizio
- Centrale ENEL di Brindisi Sud "Federico II"
- Prodotti DOP - "Terra d'Otranto"

(12258)  
All.to Centrale di  
Cogenerazione ENIPOWER  
di Brindisi  
DN 500 (20"), MOP 75 bar  
(ESISTENTE)

(12257)  
Pot. Deriv. Per Polo Ind. di  
Brindisi DN 1050 (42"),  
MOP 75 bar (ESISTENTE)

(4104885) Spina di Brindisi  
DN 300 (12"), MOP 70 bar

19373 All. Centrale  
ENEL di Brindisi Sud  
DN 500 (20"),  
DP 75 bar L=6715 m  
(IN PROGETTO)

Il presente disegno e' di proprieta' aziendale - La Societa' tutelera' i propri diritti a termine di legge.

1	26/09/2019	AGGIORNAMENTO - EMISSIONE PER PERMESSI	L.FALCETELLI	G. AIUDI	M.BEGINI						
0	16/09/2019	EMISSIONE PER PERMESSI	L.FALCETELLI	G. AIUDI	M.BEGINI						
INDICE	DATA	REVISIONI	ELABORATO	VERIFICATO	APPROVATO						
			Dis. PG-PAG-001								
			Fg. 5 di 5								
Allacciamento centrale ENEL di Brindisi Sud DN 500 (20") - 75 bar			Comm. NR/19373								
			INDICE <table border="1" style="display: inline-table;"><tr><td>0</td><td></td><td></td><td></td><td></td><td></td></tr></table>			0					
0											
			Scala 1:25000								
CARTA DEL PATRIMONIO AGROALIMENTARE			Sostituisce il .....								
			Sostituito dal .....								