


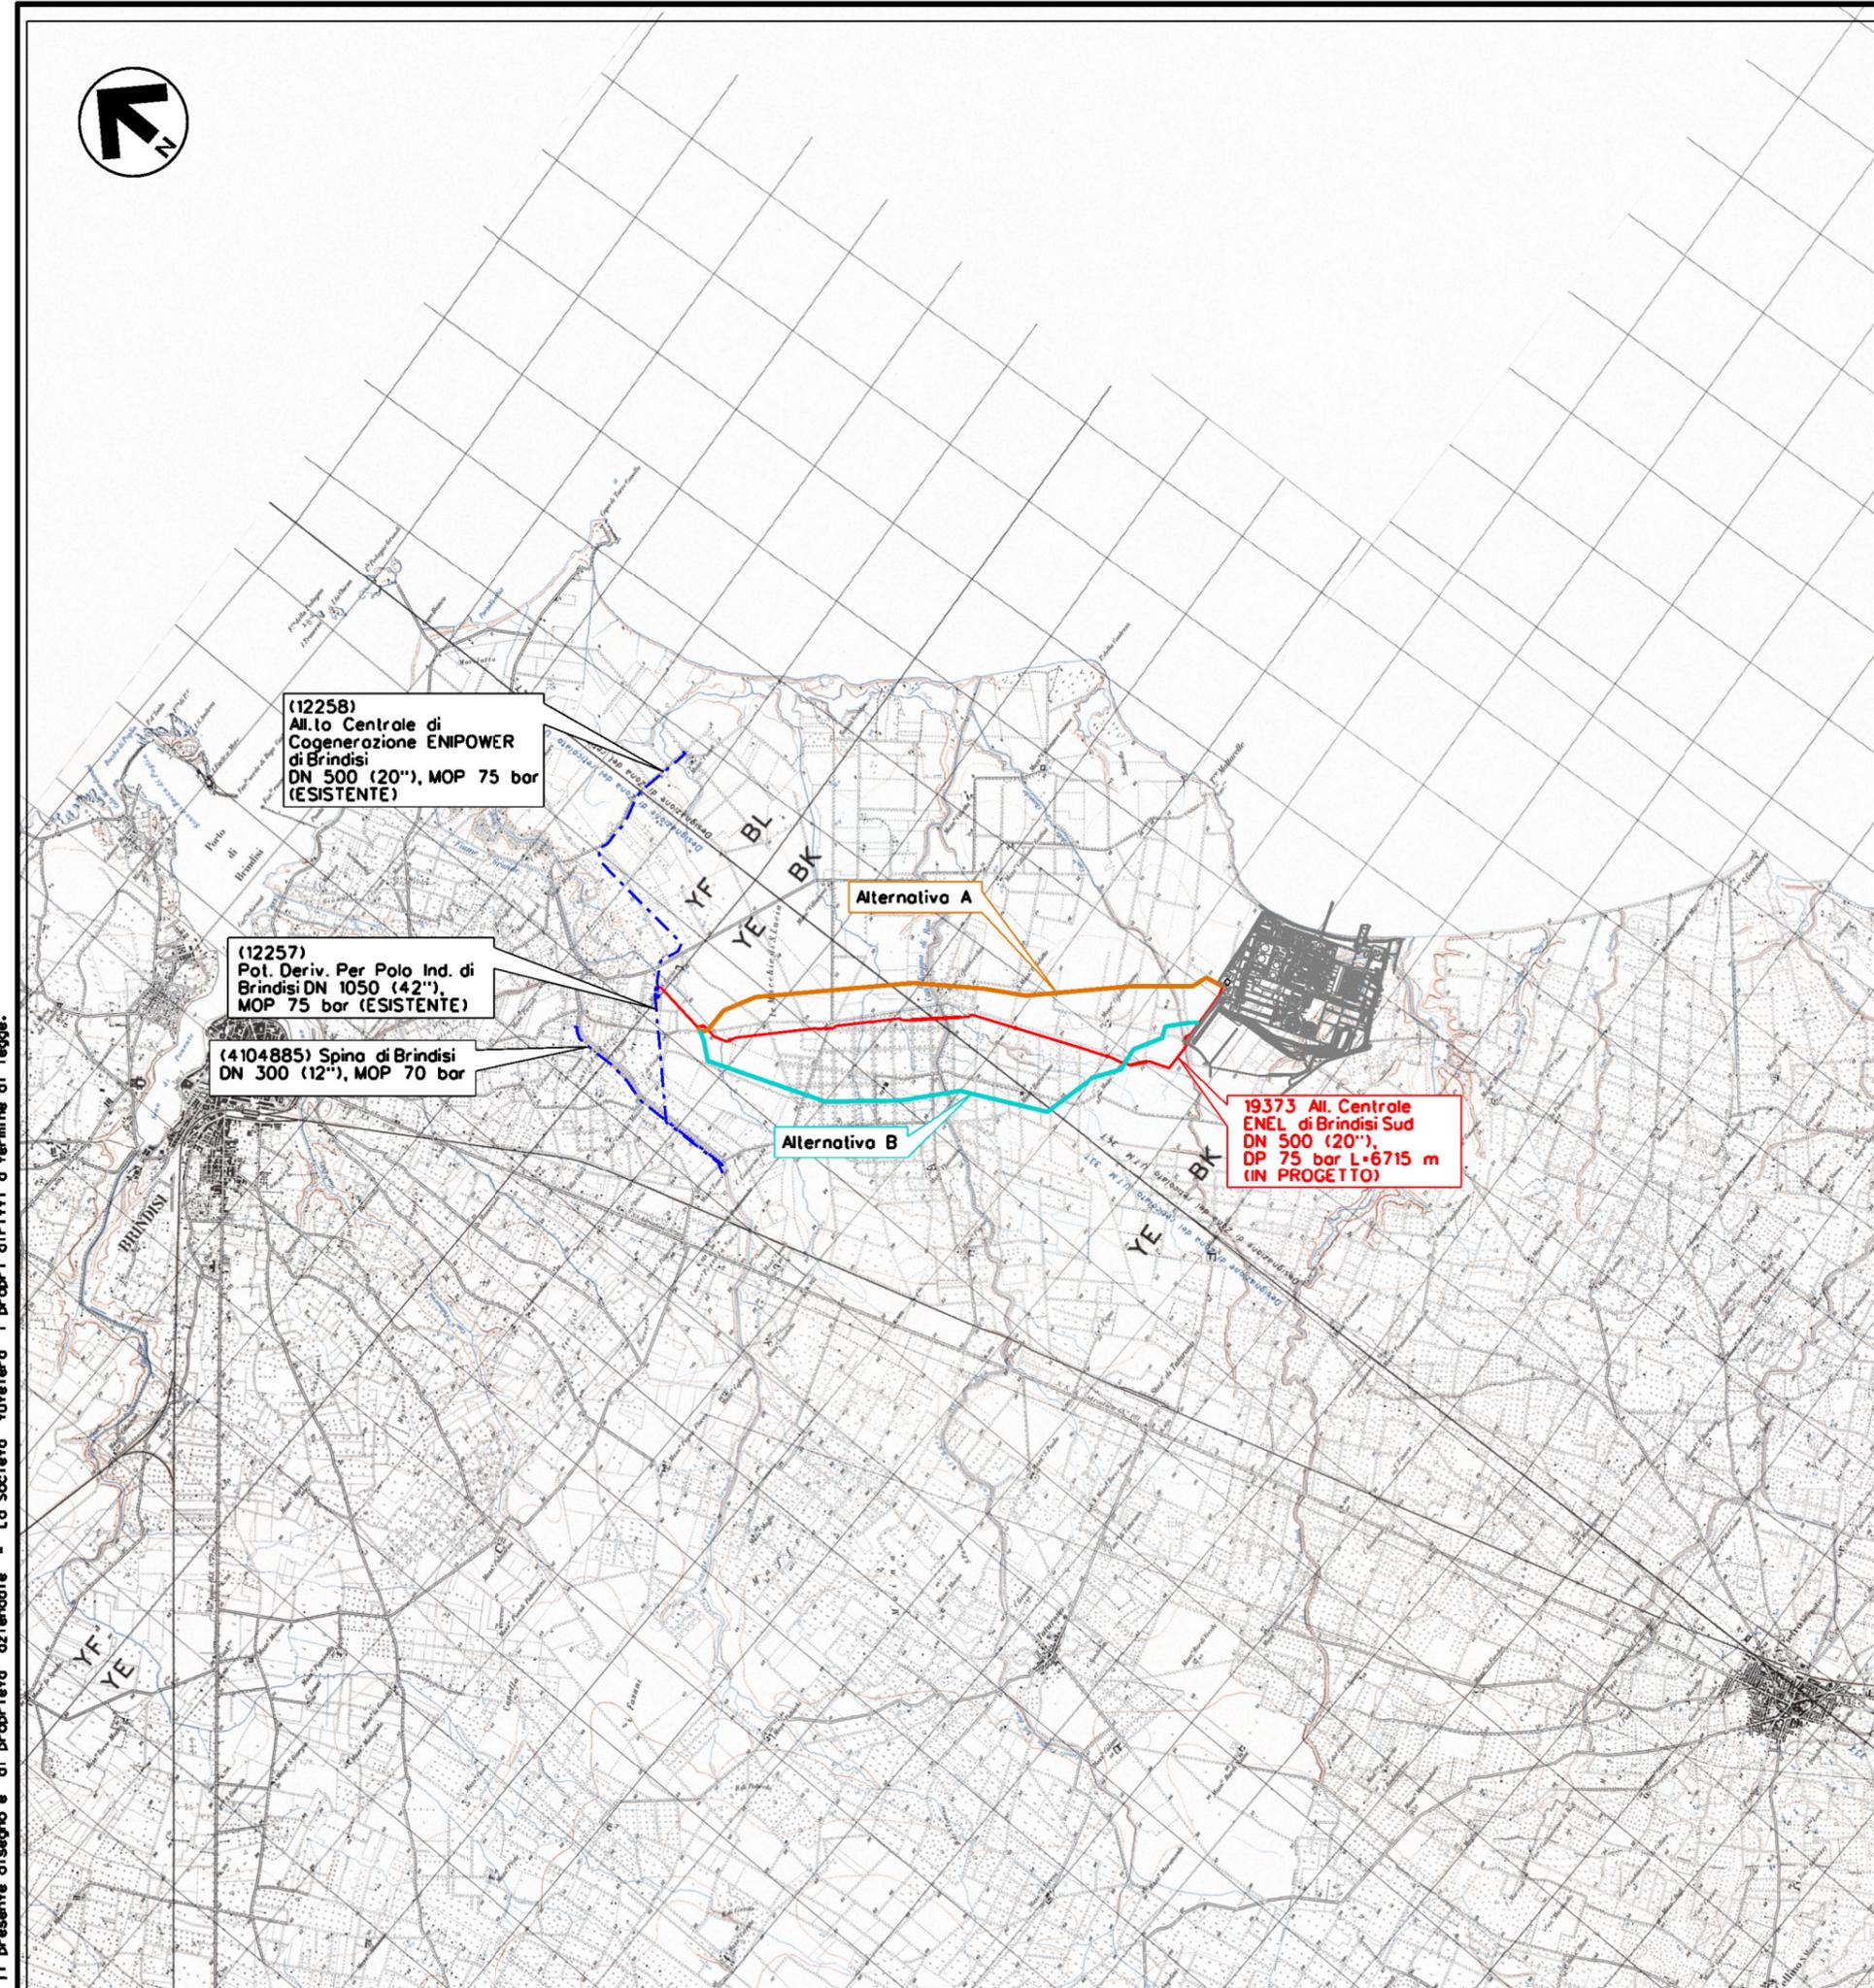

LEGENDA

- Metanodotto in progetto
- - - Metanodotti in esercizio
- Centrale ENEL di Brindisi Sud "Federico II"
- Alternativa di tracciato A
- Alternativa di tracciato B



Il presente disegno e' di proprieta' aziendale - Lo Societa' tutelera' i propri diritti a termine di legge.



1	26/09/2019	AGGIORNAMENTO - EMISSIONE PER PERMESSI	L.FALCETELLI	G. AIUDI	M.BEGINI
0	16/09/2019	EMISSIONE PER PERMESSI	L.FALCETELLI	G. AIUDI	M.BEGINI
INDICE DATA REVISIONI			ELABORATO	VERIFICATO	APPROVATO

Dis. **PG-AT-001**  
 Fg. **1** di **1**

Allacciamento centrale ENEL di Brindisi Sud  
 DN 500 (20") - 75 bar  
 Comm. **NR/19373**  
 Scala **1:50000**

COROGRAFIA ALTERNATIVE DI TRACCIATO

Sostituisce il .....  
Sostituito dal .....