




LEGENDA

- Metanodotto in progetto
- - - Metanodotti in esercizio
- Centrale ENEL di Brindisi Sud "Federico II"
- - - Altre condotte di terzi

Il presente disegno e' di proprieta' aziendale - La Societa' tutelera' i propri diritti a termine di legge.

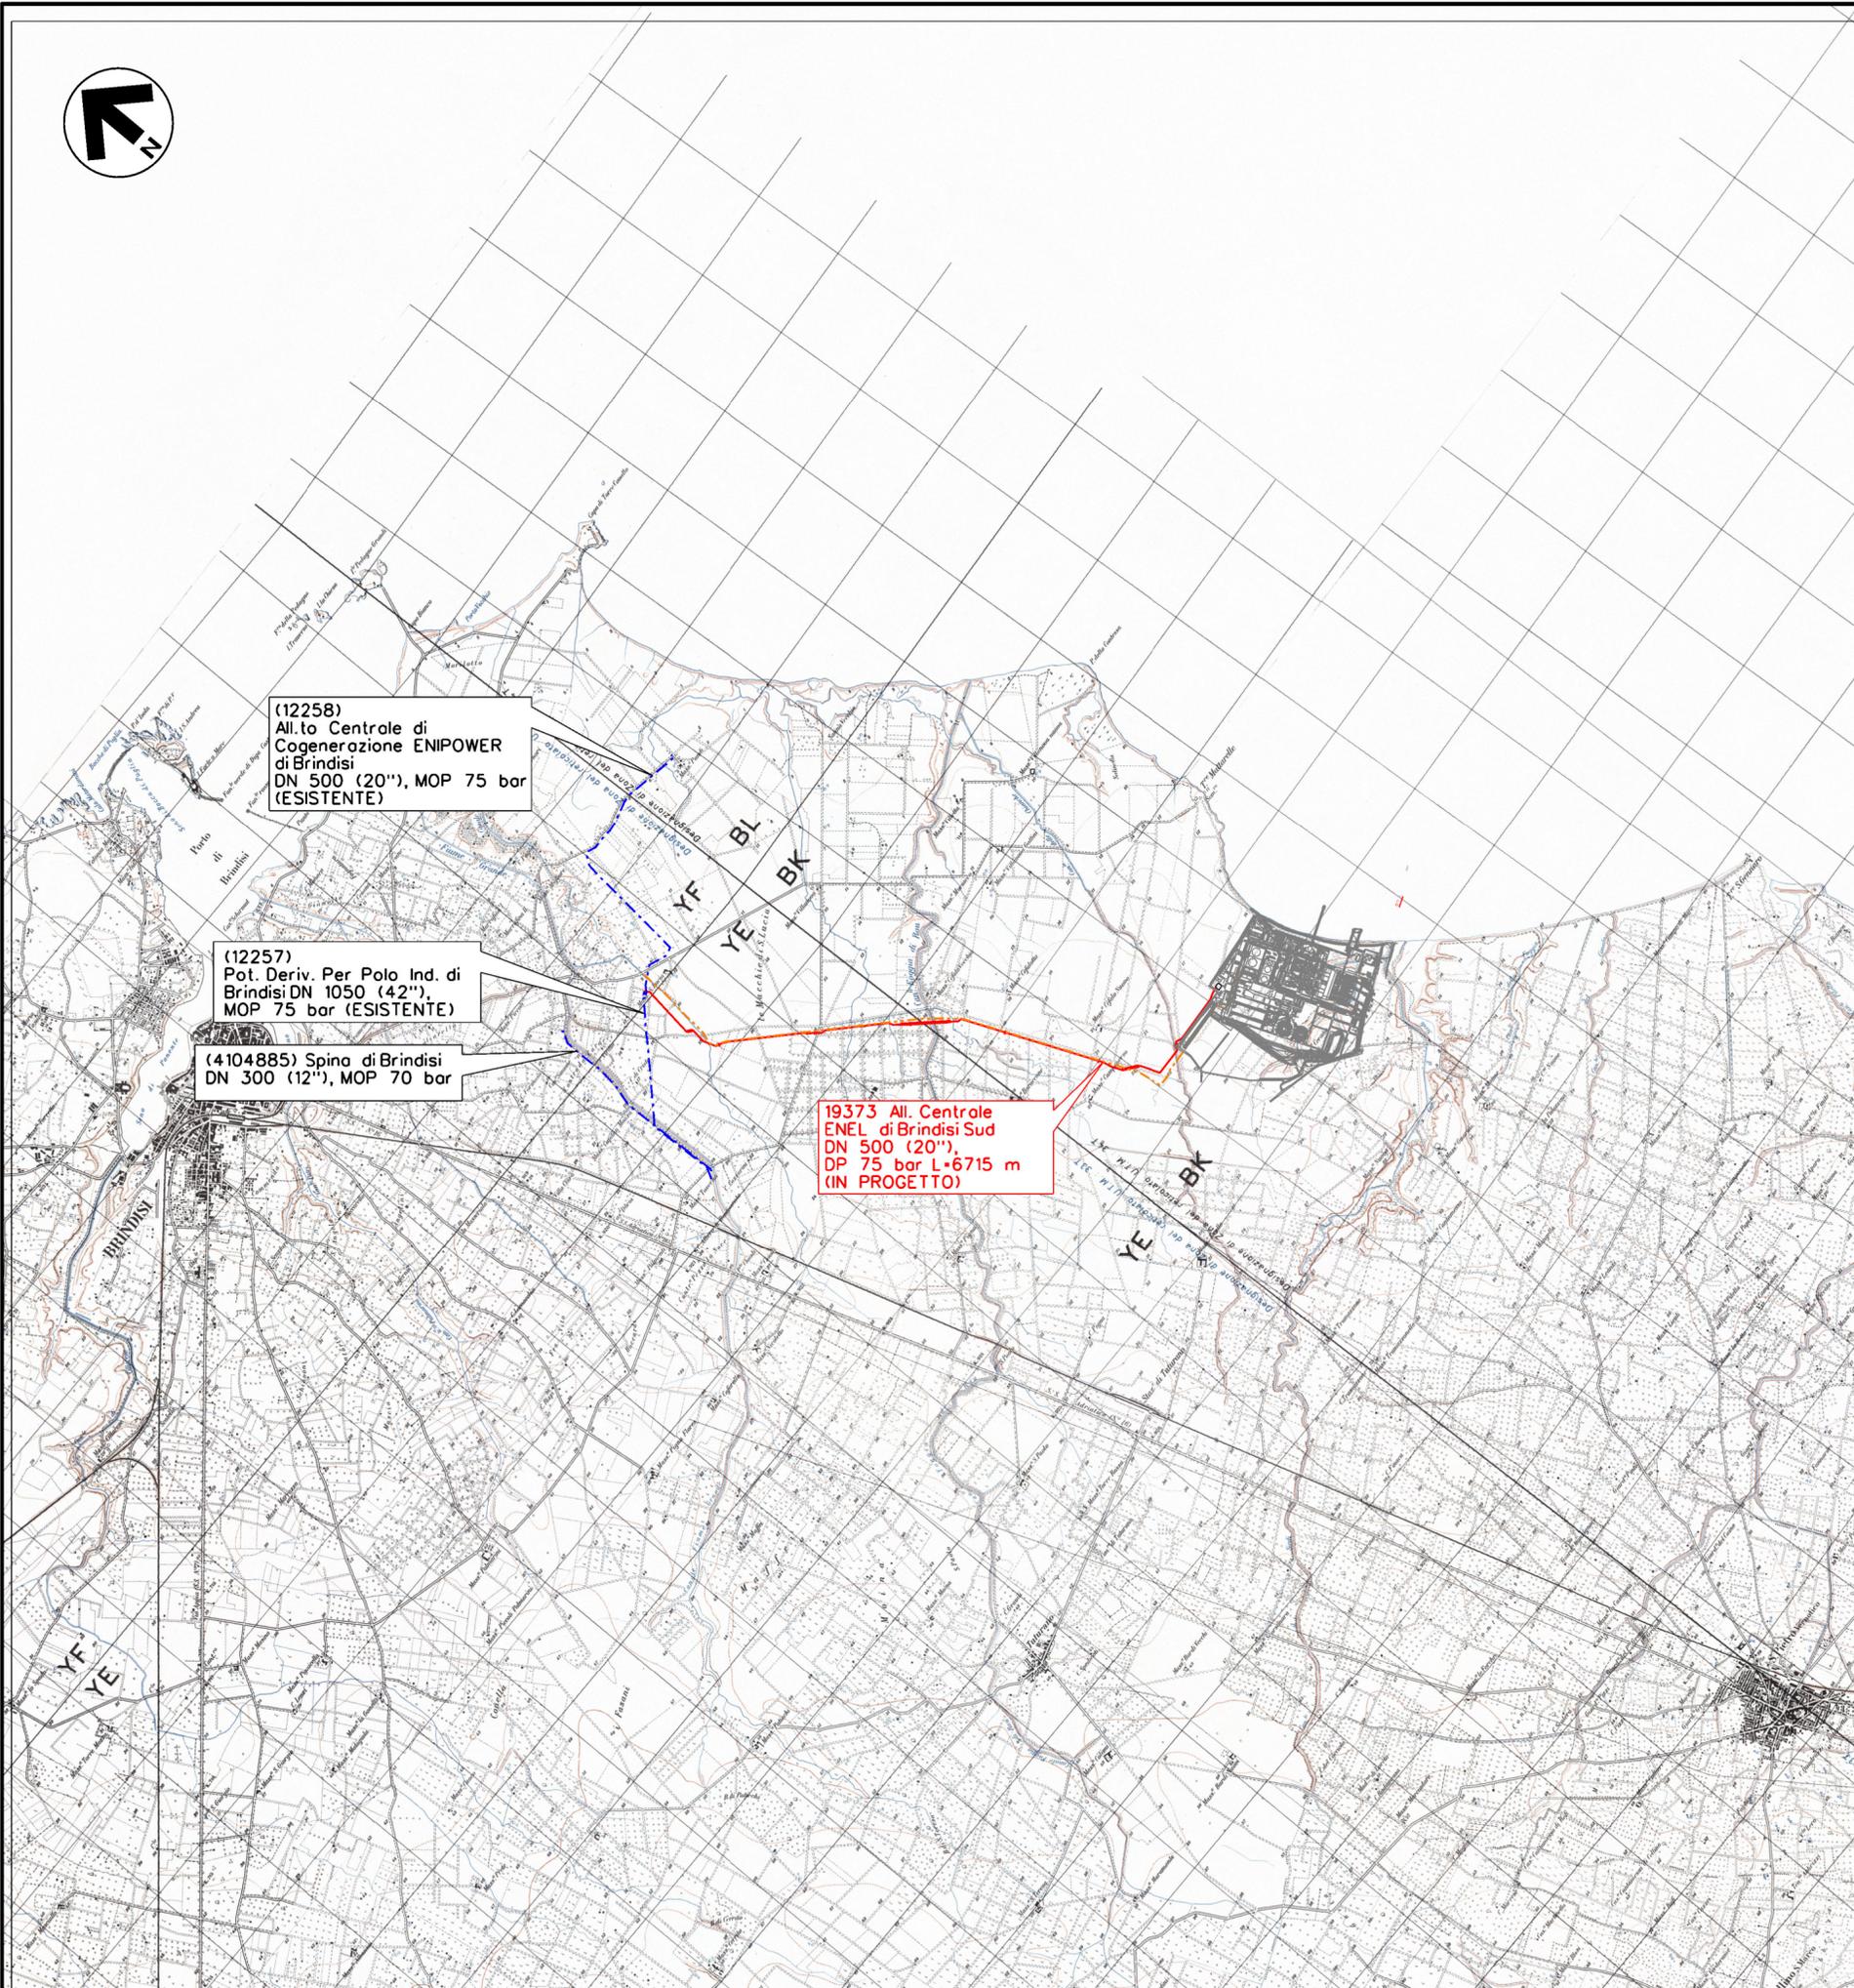

(12258)
 All.to Centrale di
 Cogenerazione ENIPOWER
 di Brindisi
 DN 500 (20"), MOP 75 bar
 (ESISTENTE)

(12257)
 Pot. Deriv. Per Polo Ind. di
 Brindisi DN 1050 (42"),
 MOP 75 bar (ESISTENTE)

(4104885) Spina di Brindisi
 DN 300 (12"), MOP 70 bar

19373 All. Centrale
 ENEL di Brindisi Sud
 DN 500 (20"),
 DP 75 bar L=6715 m
 (IN PROGETTO)



1	26/09/2019	AGGIORNAMENTO - EMISSIONE PER PERMESSI	L.FALCETELLI	G. AIUDI	M.BEGINI
0	02/09/2019	EMISSIONE PER PERMESSI	L.FALCETELLI	G. AIUDI	M.BEGINI
INDICE	DATA	REVISIONI	ELABORATO	VERIFICATO	APPROVATO



Dis. PG-CO-001
 Fg. 1 di 1

Allacciamento centrale ENEL di Brindisi Sud
 DN 500 (20") - 75 bar

Comm. NR/19373

INDICE	1						
--------	---	--	--	--	--	--	--

Scala 1:50000

COROGRAFIA DI PROGETTO

Sostituisce il
 Sostituito dal