



COROGRAFIA Scala 1:200.000




2	26/09/2019	AGGIORNAMENTO - EMISSIONE PER PERMESSI	G.GALLIZIOLI	G. AIUDI	M. BEGINI				
1	02/09/2019	EMISSIONE PER PERMESSI	G.GALLIZIOLI	G. AIUDI	M. BEGINI				
0	15/07/19	EMISSIONE	D.BARUCCA	G. AIUDI	M. BEGINI				
INDICE	DATA	REVISIONI	ELABORATO	VERIFICATO	APPROVATO				
		PROGETTISTA 		Dis. PG-OF-001					
				Fg. 1 di 4					
Allacciamento centrale ENEL di Brindisi Sud DN 500 (20") - 75 bar				Comm. NR/19373					
				INDICE <table border="1" style="display: inline-table;"><tr><td>0</td><td>1</td><td>2</td><td></td><td></td><td></td><td></td><td></td></tr></table>		0	1	2	
0	1	2							
PLANIMETRIA GENERALE CON FOTO AEREA				Scala 1:10000					
				Sostituisce il ..... Sostituito dal .....					

Met. Allacciamento Centrale ENEL di Brindisi Sud  
DN 500 (20") - 75 bar

PLANIMETRIA GENERALE CON FOTO AEREA

2	26/09/19	AGGIORNAMENTO - EMISSIONE PER PERMESSI	G.GALLIZIOLI	G. AIUDI	M. BEGINI
1	02/09/19	EMISSIONE PER PERMESSI	G.GALLIZIOLI	G. AIUDI	M. BEGINI
INDICE	DATA	R E V I S I O N I			
		ELABORATO	VERIFICATO	APPROVATO	
Dis.			PG-OF-001		
Comm.			NR/19373		

Foglio  
2  
di 4  
Scala  
1:10000

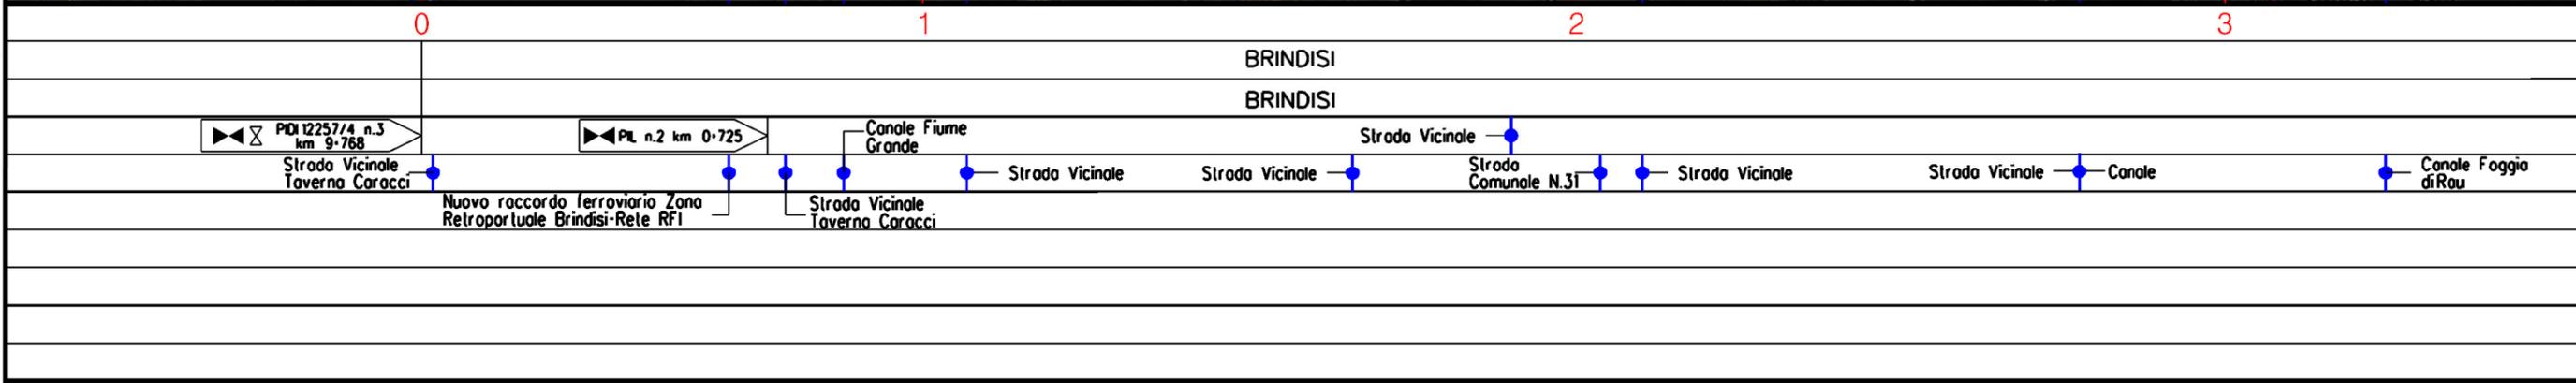

Il presente disegno e' di proprieta' aziendale - La Societa' tutelera' i propri diritti a termine di legge.

Met. Allacciamento Centrale ENEL di Brindisi Sud  
DN 500 (20") - 75 bar

PLANIMETRIA GENERALE CON FOTO AEREA

2	26/09/19	AGGIORNAMENTO - EMISSIONE PER PERMESSI	G.GALLIZIOLI	G. AIUDI	M. BEGINI
1	02/09/19	EMISSIONE PER PERMESSI	G.GALLIZIOLI	G. AIUDI	M. BEGINI
INDICE	DATA	R E V I S I O N I	ELABORATO	VERIFICATO	APPROVATO
			Dis.	PG-OF-001	
			Comm.	NR/19373	

Foglio  
**3**  
di 4  
Scala  
**1:10000**



4 5 6 6+715

BRINDISI  
BRINDISI

- Canale Foggia di Rau
- Strada Vicinale
- Strada Vicinale
- Asse Attrezzato Policombustibile
- Strada Comunale N.78
- Strada Vicinale
- Canale delle Chianche
- S.P.88



Il presente disegno e' di proprieta' aziendale - La Societa' tutelera' i propri diritti o termine di legge.

Met. Allacciamento Centrale ENEL di Brindisi Sud  
DN 500 (20") - 75 bar

PLANIMETRIA GENERALE CON FOTO AEREA

2	26/09/19	AGGIORNAMENTO - EMISSIONE PER PERMESSI	G. GALLIZIOLI	G. AIUDI	M. BEGINI
1	02/09/19	EMISSIONE PER PERMESSI	G. GALLIZIOLI	G. AIUDI	M. BEGINI
INDICE	DATA	R E V I S I O N I			
			ELABORATO	VERIFICATO	APPROVATO
			Dis. PG-OF-001		
			Comm. NR/19373		

Foglio  
4  
di 4  
Scala  
1:10000




LEGENDA

SIMBOLOGIA CARTOGRAFICA

- Metanodotto in progetto
- Metanodotti in esercizio
- Metanodotti da porre fuori esercizio e recuperare
- Aree impianti stacco-terminale in progetto
- Aree impianti stacco-terminale esistenti
- Piazzola di stoccaggio tubazioni
- Strada di accesso all'impianto
- Adeguamento strade esistenti
- Limite sovrapposizione fogli
- Altre condotte di terzi
- Altri metanodotti in progetto
- Gallerie, Tunnel, Mini-Microtunnel, Raise Boring e T.O.C.
- Impianti di linea in progetto
- Impianti di linea su rete in esercizio
- Impianti di linea da porre fuori esercizio e recuperare
- Depositi temporanei
- Strade di accesso provvisorio
- Punto di ripresa fotografico e numerazione

SIMBOLOGIA MECCANICA

- Punto di intercettazione di linea (P.I.L.)
- Punto di intercettazione di derivazione importante (P.I.D.I.)
- Punto di intercettazione di derivazione semplice con stacco da P.I.L. (P.I.D.S.)
- Punto di intercettazione e derivazione semplice con stacco da Linea (P.I.D.S.)
- Punto di intercettazione con discaggio di allacciamento (P.I.D.A.)
- Punto predisposto per il discaggio di allacciamento (P.P.D.A.)
- Punto di sezionamento elettrico terminale (P.S.E.T.)
- Stazione predisposta per lancio e ricevimento PIG
- Impianto di riduzione/ regolazione della pressione

 

Il presente disegno è di proprietà aziendale - La Società tutelera i propri diritti a termine di legge.

Progressiva chilometrica	N.
Comuni	
Province	
Impianti	
Attraversamenti	