
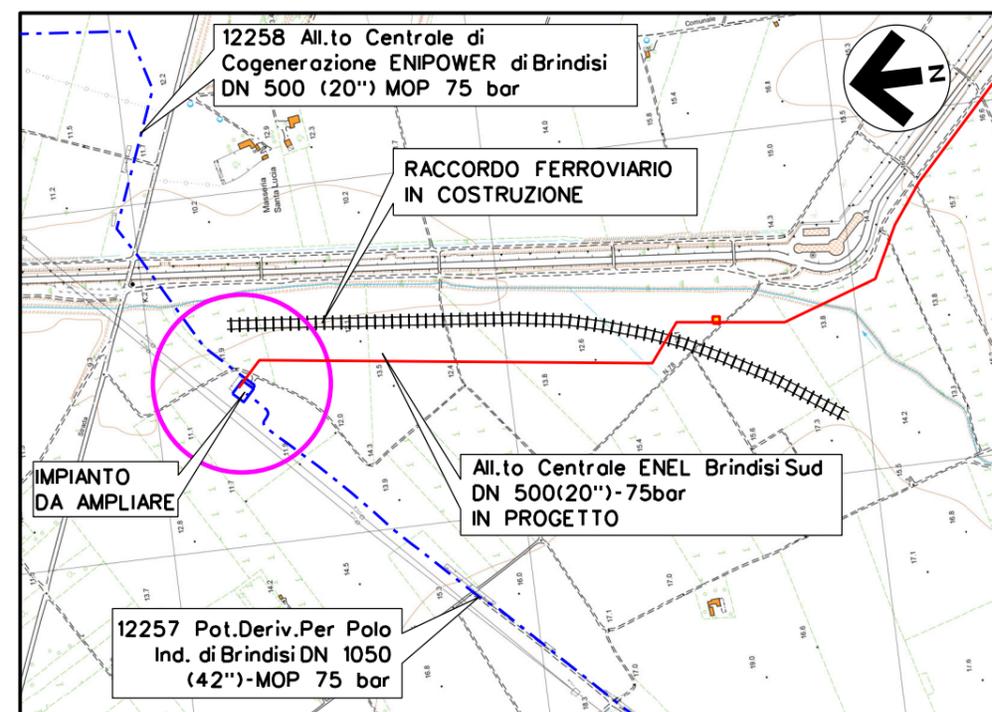
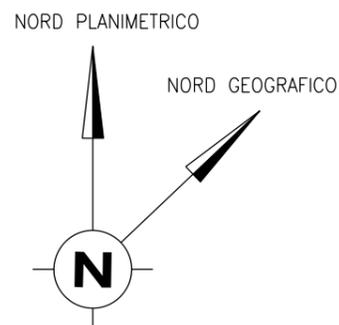
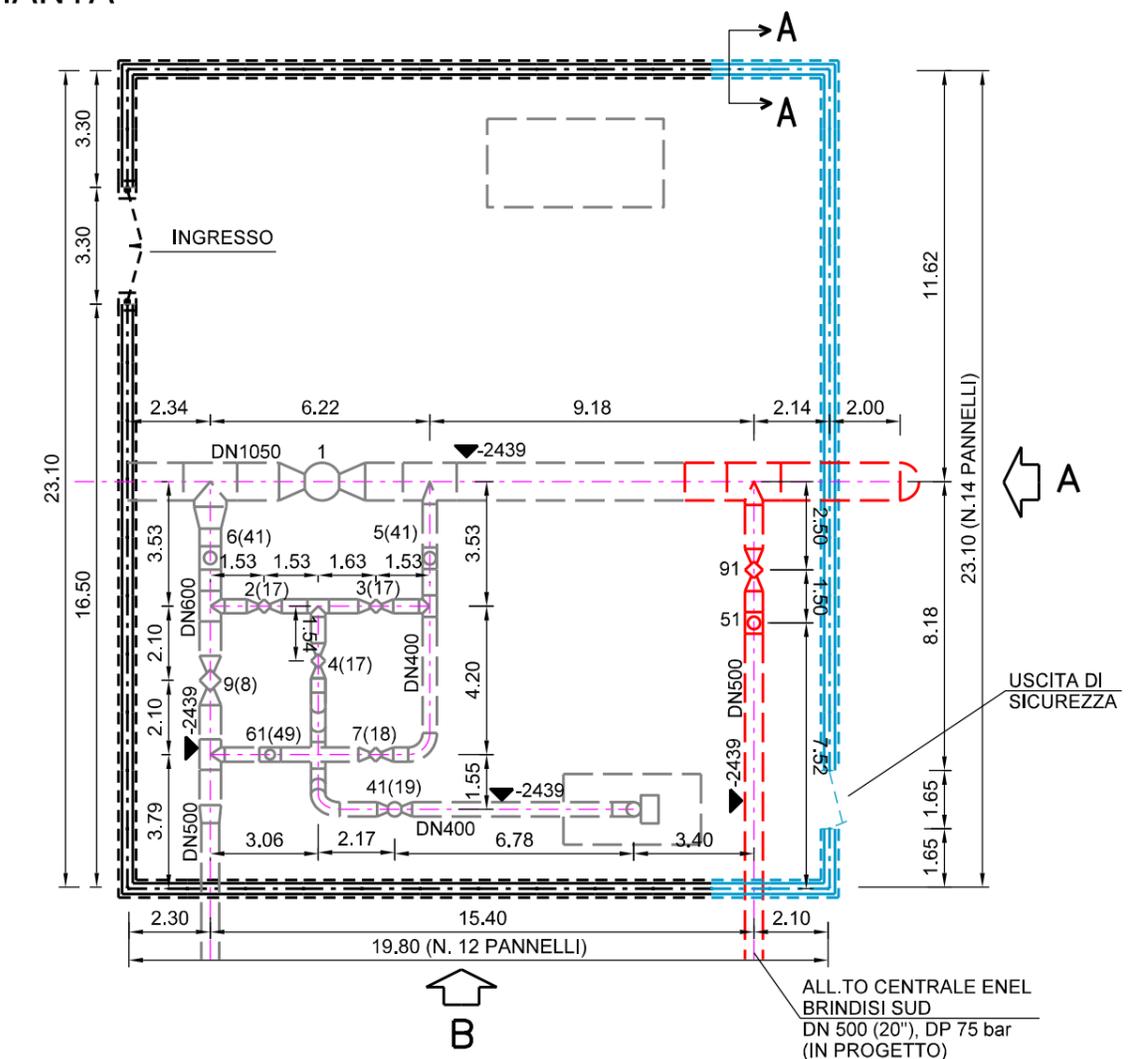


PIANTA

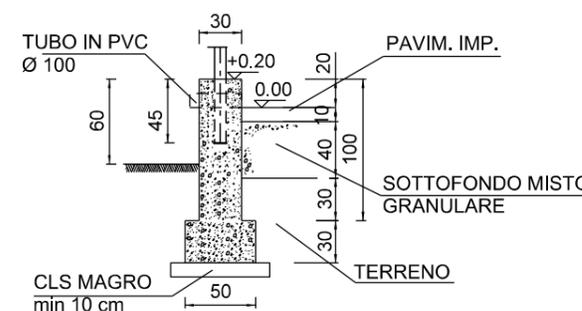

Com.di BRINDISI CTR n. 476162


STRALCIO PLANIMETRICO 1:10.000

PARTICOLARE MURETTO DI RECINZIONE
SEZIONE A-A SCALA 1:50
(dimensioni in cm)


LEGENDA

- TUBAZIONI IN PROGETTO
- - - TUBAZIONI IN ESERCIZIO
- IMPIANTO ESISTENTE
- RECINZIONE ESISTENTE
- RECINZIONE IN PROGETTO

PROSPETTO - B -

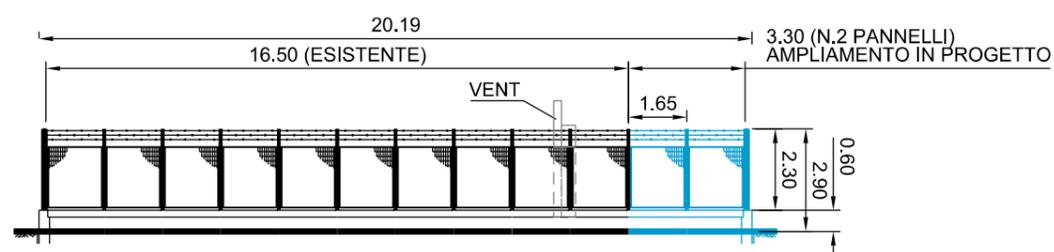

PROSPETTO - A -

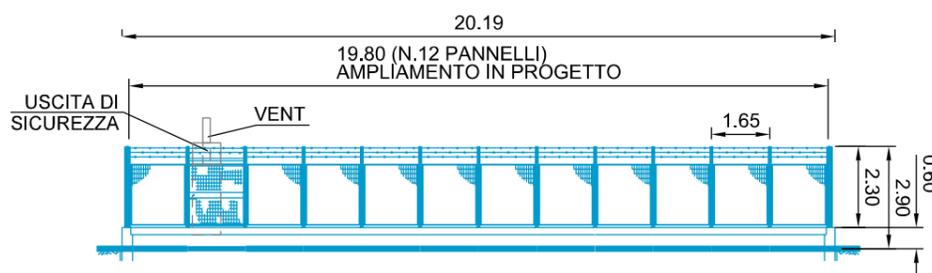

MISURE IN METRI

Rev.	DATA	DESCRIZIONE	ELABORATO	VERIFICATO	APPROVATO
2	26/09/2019	AGGIORNAMENTO - EMISSIONE PER PERMESSI	A GIGLIOTTI	G AIUDI	M BEGNI
1	13/09/2019	EMISSIONE PER PERMESSI	A GIGLIOTTI	G AIUDI	M BEGNI
0	22/07/2019	EMISSIONE	D BARUCCA	G AIUDI	M BEGNI
PROGETTISTA Rif. TFM: 011-PJM4-007-I-001			COMMESSA	UNITA'	
			NR/19373	10	
Allacciamento centrale ENEL di Brindisi Sud DN 500 (20") - 75 bar			DIS N	I-001	
			REVISIONE	2	
PUNTO DI INTERCETTAZIONE DI DERIVAZIONE IMPORTANTE (P.I.D.I.) - PLANIMETRIA E PROSPETTI			FG	1	DI 1
			SCALA	1200	