


STRADA DI ACCESSO IMPIANTO IN PROGETTO (L = 15 METRI)

ALL.TO CENTRALE ENEL BRINDISI SUD DN 500 (20"), DP 75 bar (IN PROGETTO)

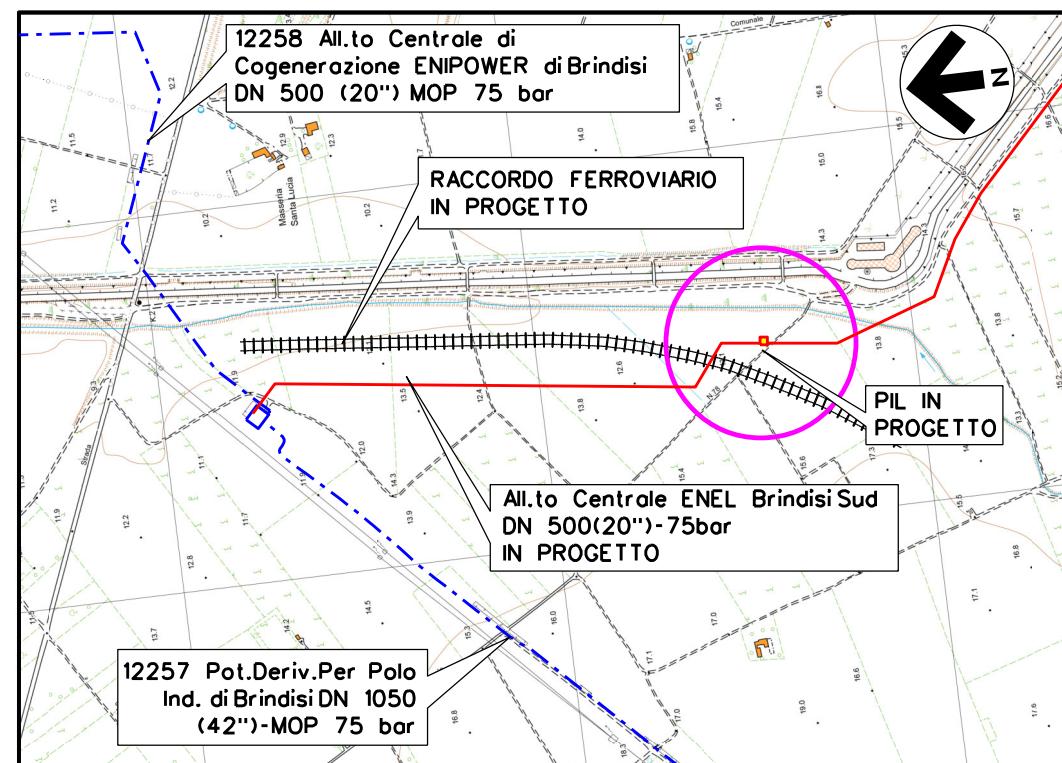

Com.di BRINDISI CTR n. 476162

STRALCIO PLANIMETRICO 1:10.000

LEGENDA

- TUBAZIONI IN PROGETTO
- - - TUBAZIONI IN ESERCIZIO
- AREA VERDE PER MITIGAZIONE IMP.




Il presente disegno è di proprietà aziendale - La Società tutelerà i propri diritti a termine di legge.


2	26/09/2019	AGGIORNAMENTO - EMISSIONE PER PERMESSI	A GIGLIOTTI	G AIUDI	M BEGINI
1	13/09/2019	EMISSIONE PER PERMESSI	A GIGLIOTTI	G AIUDI	M BEGINI
0	22/07/2019	EMISSIONE	D BARUCCA	G AIUDI	M BEGINI
Rev.	DATA	DESCRIZIONE	ELABORATO	VERIFICATO	APPROVATO
			COMMESSA	UNITA'	
		Rif. TFM: 011-PJM4-007-I-002	NR/19373	10	
Allacciamento centrale ENEL di Brindisi Sud DN 500 (20") - 75 bar			DIS N	I-002	
			REVISIONE	2	
PUNTO DI INTERCETTAZIONE DI LINEA (P.I.L. N.2) PLANIMETRIA E PROSPETTI			FG	1	DI 2
			SCALA	1:100	

MISURE IN METRI

PROSPETTI


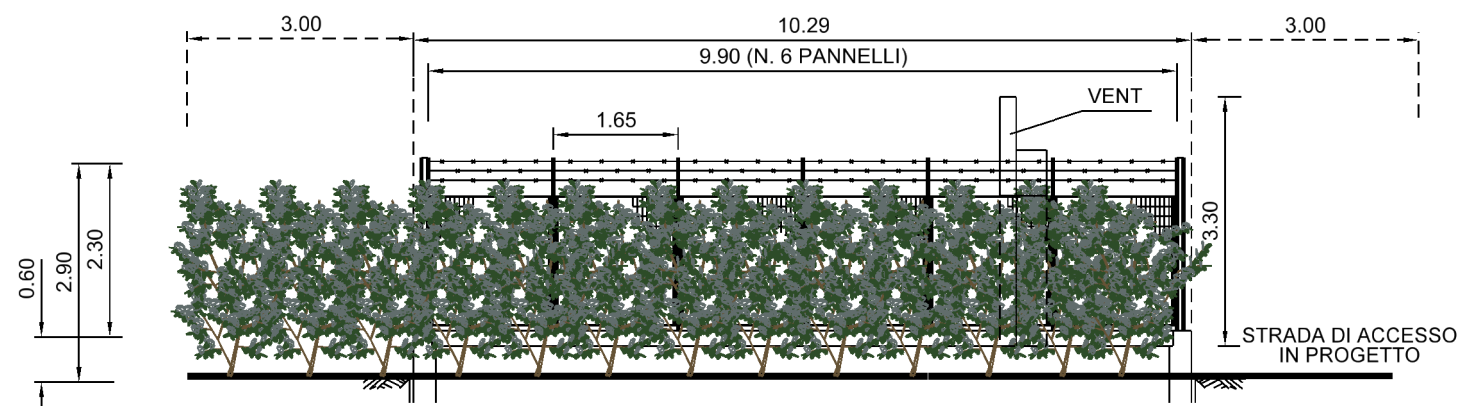


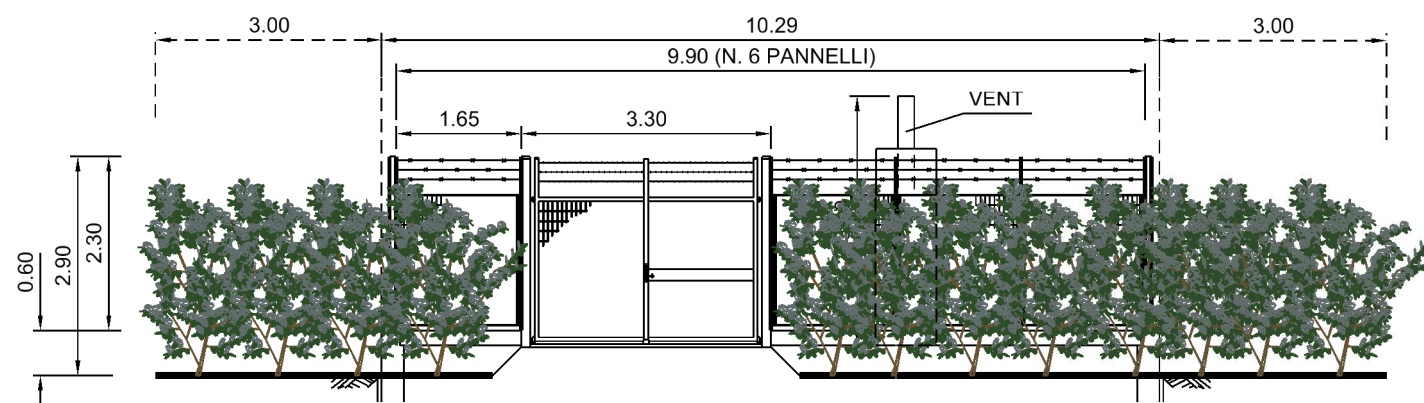

PROSPETTO - B -



PROSPETTO - A -

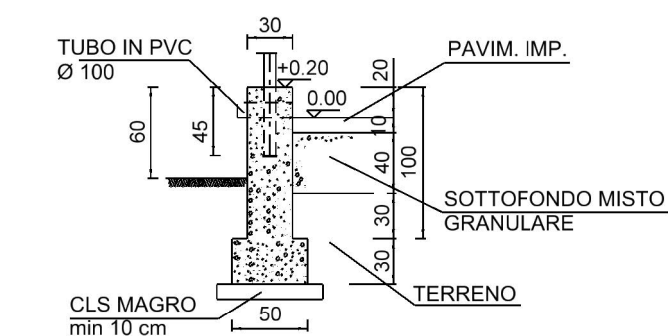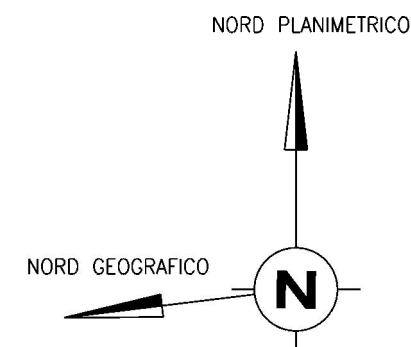MISURE IN METRI

PARTICOLARE MURETTO DI RECINZIONE
SEZIONE A-A SCALA 1:50
(dimensioni in cm)

Rev	DATA	DESCRIZIONE	ELABORATO	VERIFICATO	APPROVATO
2	26/09/2019	AGGIORNAMENTO - EMISSIONE PER PERMESSI	A GIGLIOTTI	G AIUDI	M BEGINI
1	13/09/2019	EMISSIONE PER PERMESSI	A GIGLIOTTI	G AIUDI	M BEGINI
0	22/07/2019	EMISSIONE	D BARUCCA	G AIUDI	M BEGINI
 PROGETTISTA  Rif. TFM: 011-PJM4-007-I-002			COMMESSA	UNITA'	
			NR/19373	10	
Allacciamento centrale ENEL di Brindisi Sud DN 500 (20") - 75 bar			DIS N	I-002	
			REVISIONE	2	
PUNTO DI INTERCETTAZIONE DI LINEA (P.I.L. N.2) PLANIMETRIA E PROSPETTI			FG	2	DI 2
			SCALA	1 100	