



PIANTA

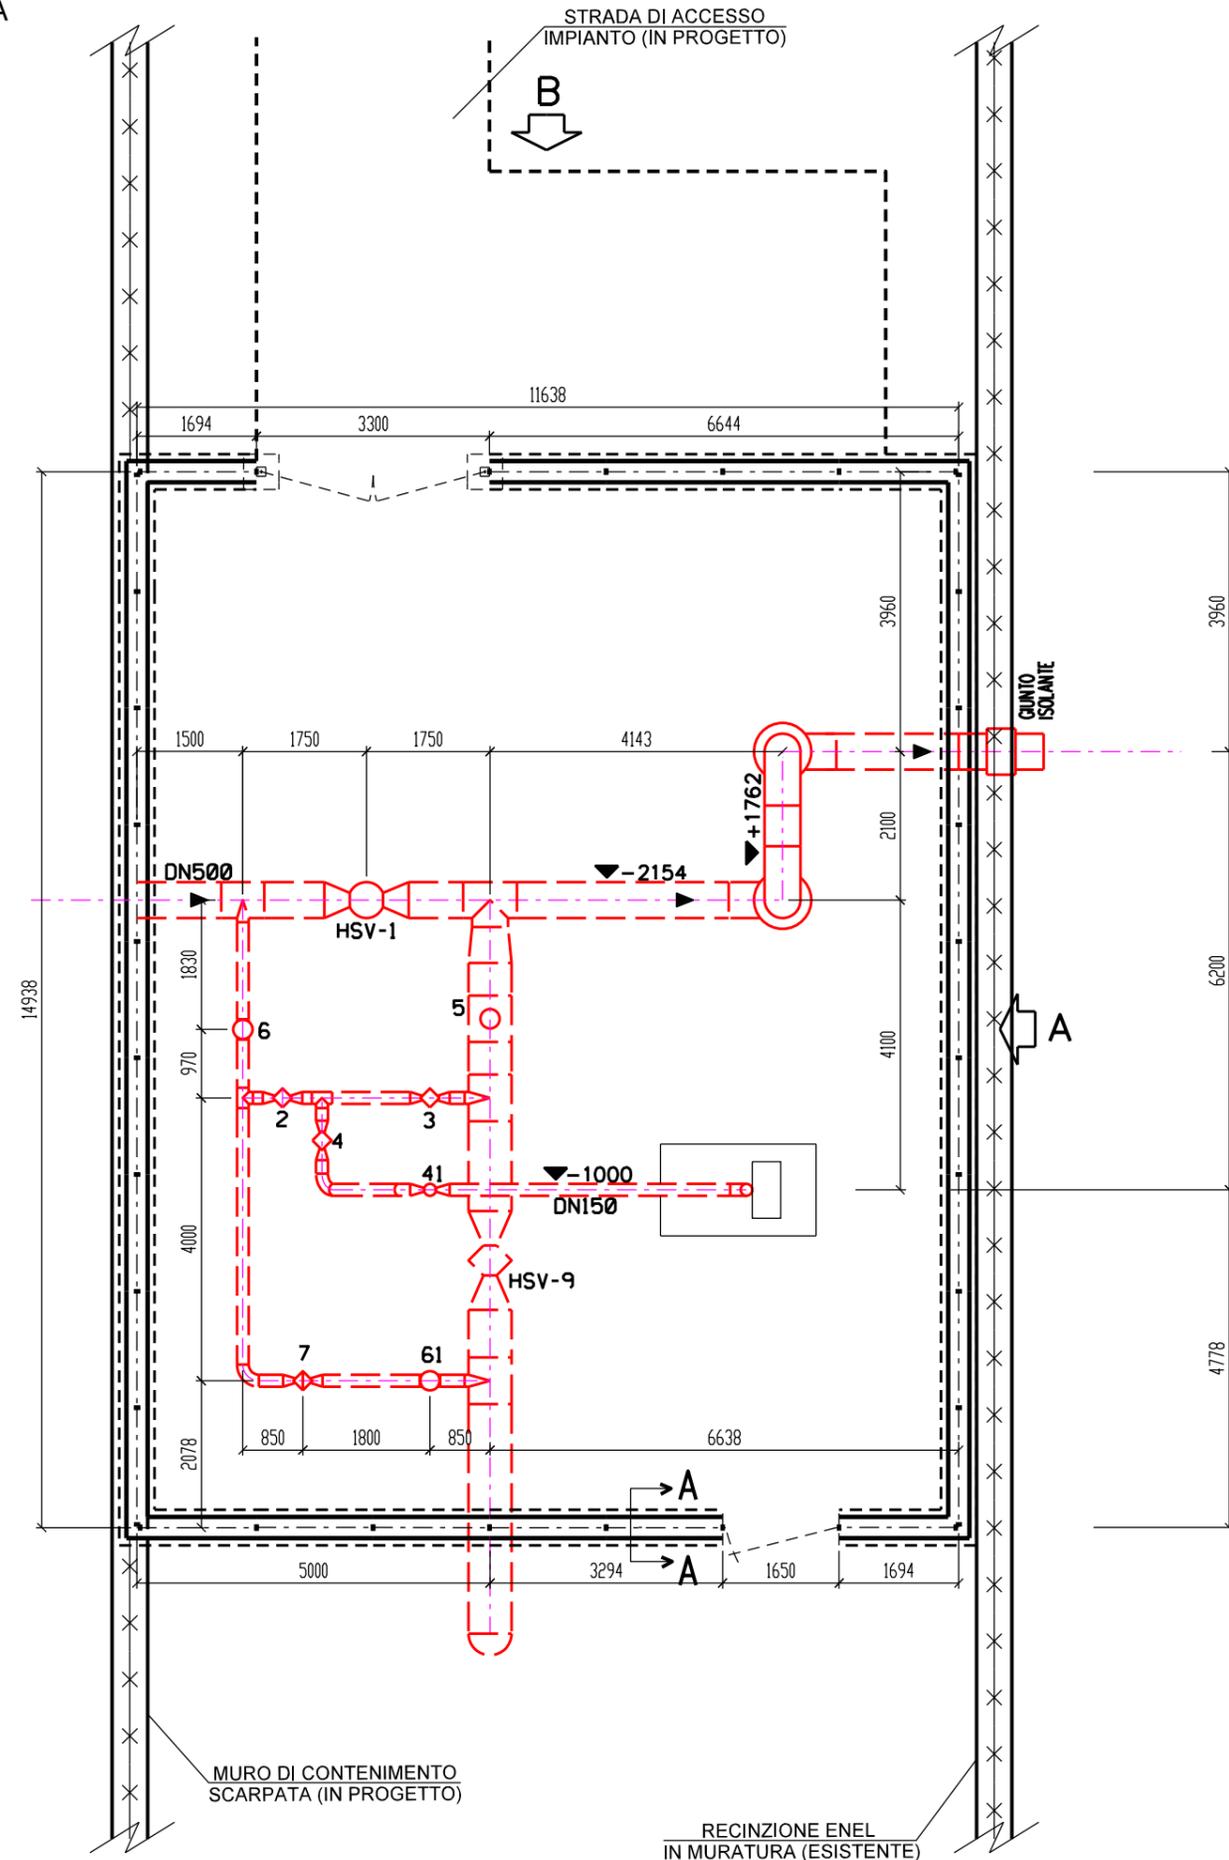

MISURE IN METRI

DOCUMENTI DI RIFERIMENTO

N

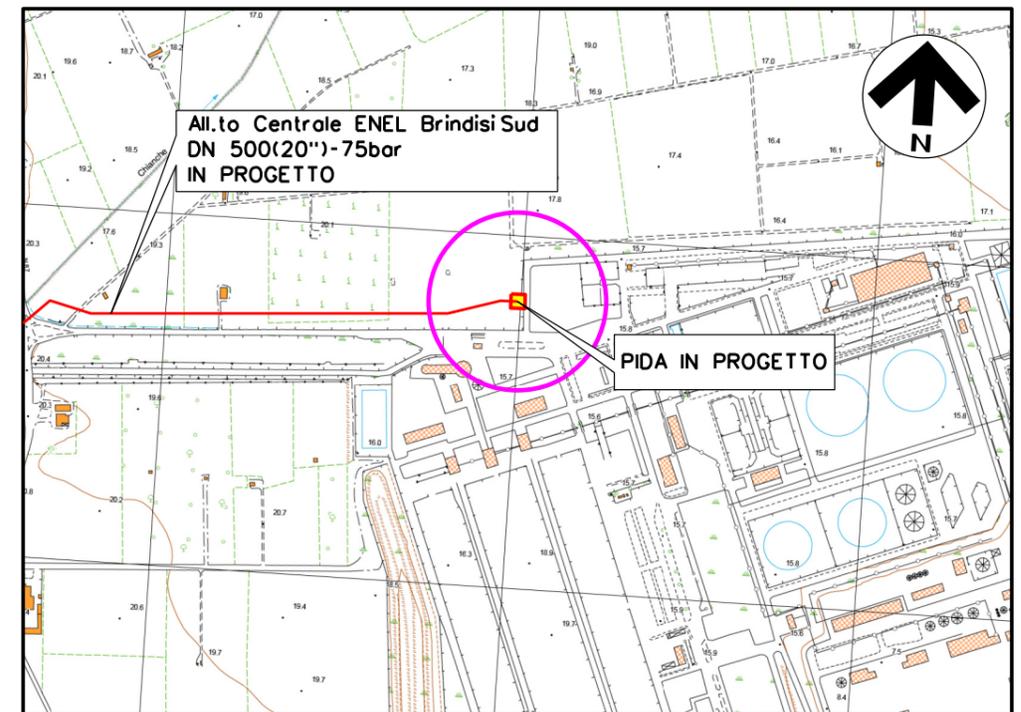

Com.di BRINDISI CTR n. 496013





STRALCIO PLANIMETRICO 1:10.000

LEGENDA

- TUBAZIONI IN PROGETTO
- - - - - TUBAZIONI IN ESERCIZIO

Il presente disegno è di proprietà aziendale - La Società tutelerà i propri diritti a termine di legge.

1	16/09/2019	EMISSIONE PER PERMESSI	A GIGLIOTTI	G AIUDI	M BEGINI	
0	22/07/2019	EMISSIONE	D BARUCCA	G AIUDI	M BEGINI	
Rev.	DATA	DESCRIZIONE	ELABORATO	VERIFICATO	APPROVATO	
			PROGETTISTA  Rif.TFM: 011-PJM4-007-I-003		COMMESSA NR/19373	UNITA' 10
Allacciamento centrale ENEL di Brindisi Sud DN 500 (20'') - 75 bar			DIS. N. I-003			
			REVISIONE 1			
PUNTO DI INTERCETTAZIONE CON DISCAGGIO DI ALLACCIAMENTO (P.I.D.A.) - PLANIMETRIA E PROSPETTI			FG 1	DI 2	SCALA 1:100	

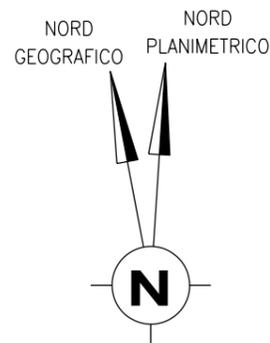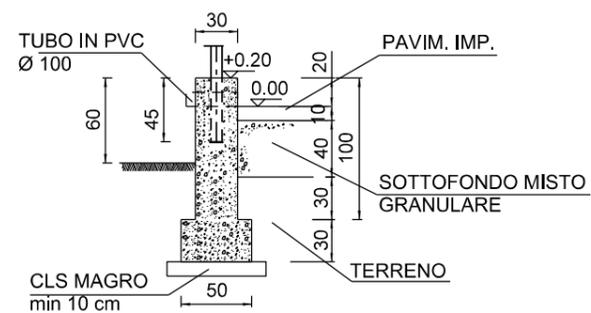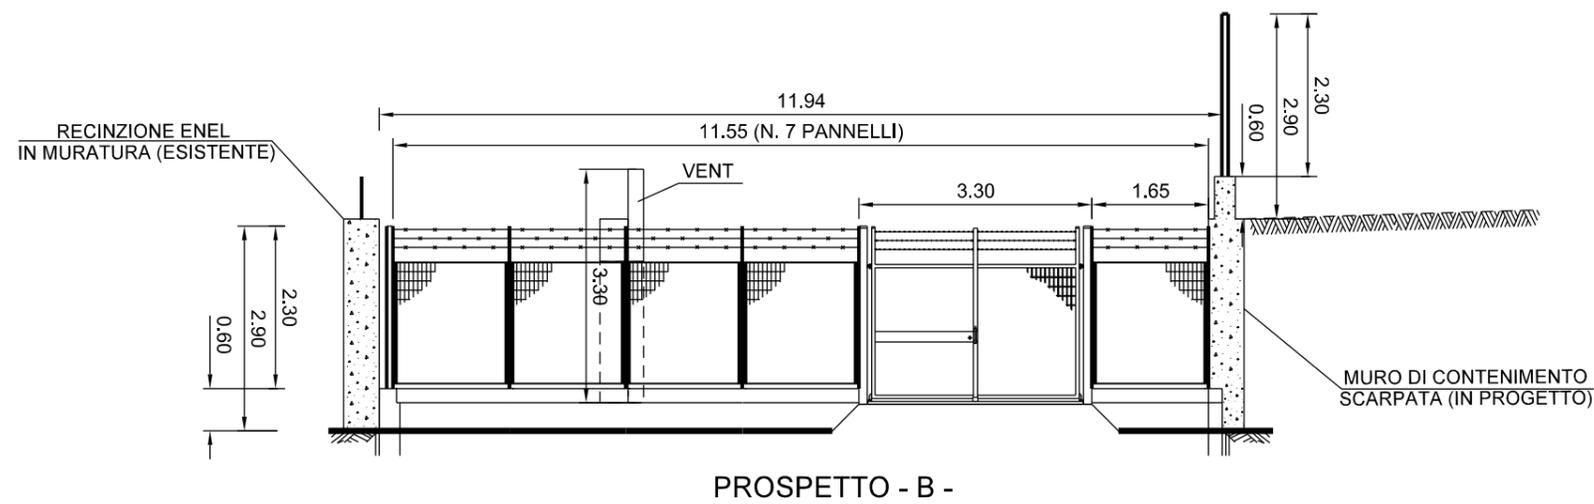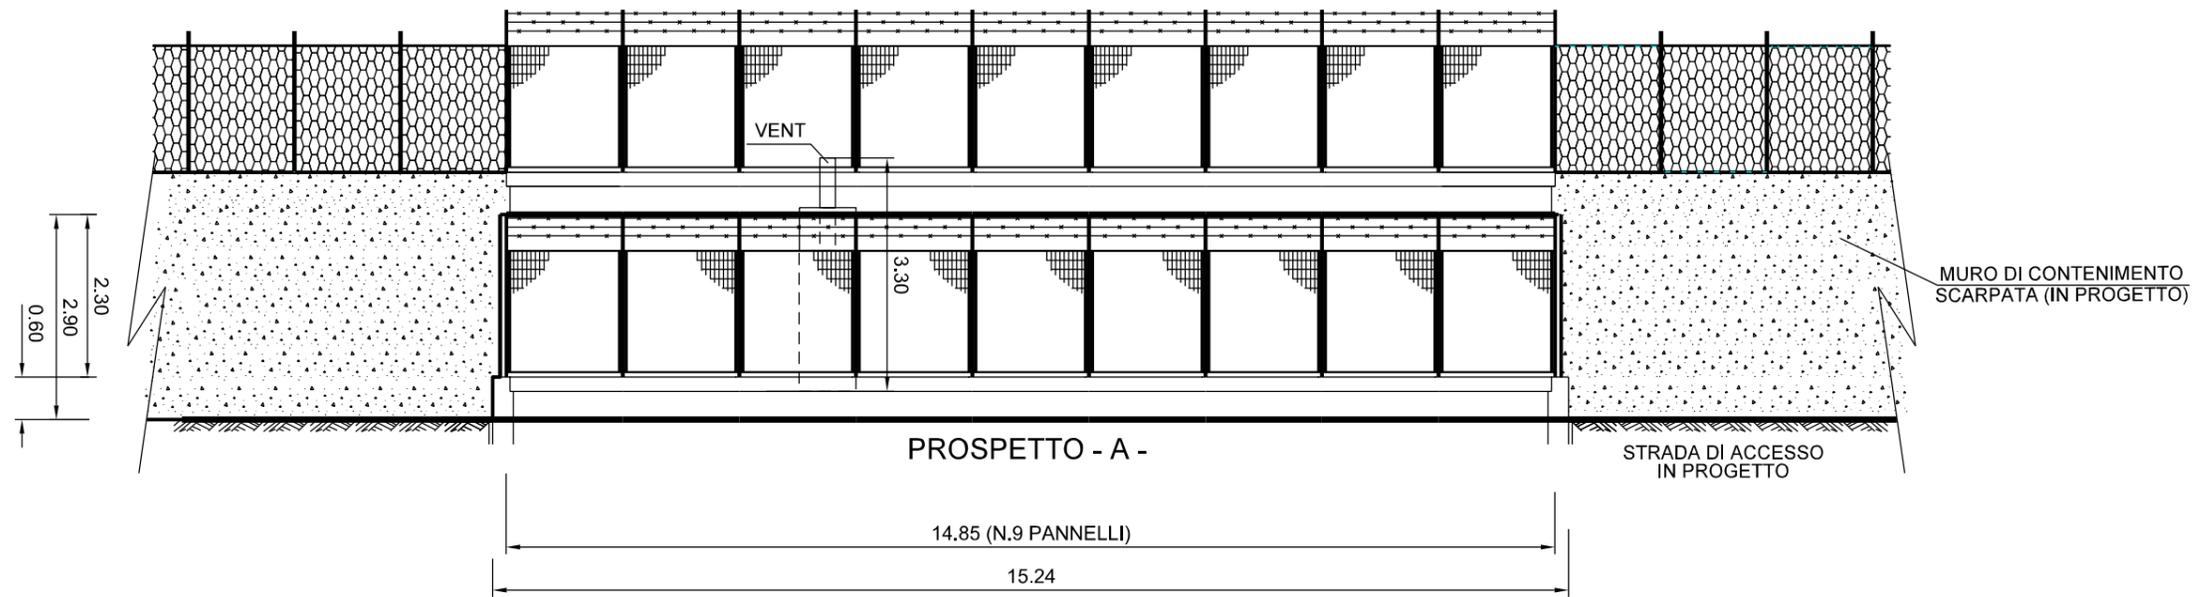

MISURE IN METRI

Rev.	DATA	DESCRIZIONE	ELABORATO	VERIFICATO	APPROVATO
1	16/09/2019	EMISSIONE PER PERMESSI	A GIGLIOTTI	G AIUDI	M BEGNI
0	22/07/2019	EMISSIONE	D BARUCCA	G AIUDI	M BEGNI
 PROGETTISTA  Rif. TFM: 011-PJM4-007-I-003			COMMESSA	UNITA'	
			NR/19373	10	
Allacciamento centrale ENEL di Brindisi Sud DN 500 (20") - 75 bar			DIS. N.	I-003	
			REVISIONE	1	
PUNTO DI INTERCETTAZIONE CON DISCAGGIO DI ALLACCIAMENTO (P.I.D.A.) - PLANIMETRIA E PROSPETTI			FG	2	DI 2
			SCALA	1:100	