

Progetto di adeguamento tecnico per il
ripotenziamento della esistente linea elettrica AT
della RTN a 150 kV nel tratto "Potenza - Anzi -
Corleto Perticara - Agri" mediante sostituzione
dei conduttori e di alcuni sostegni esistenti.

KEY PLAN

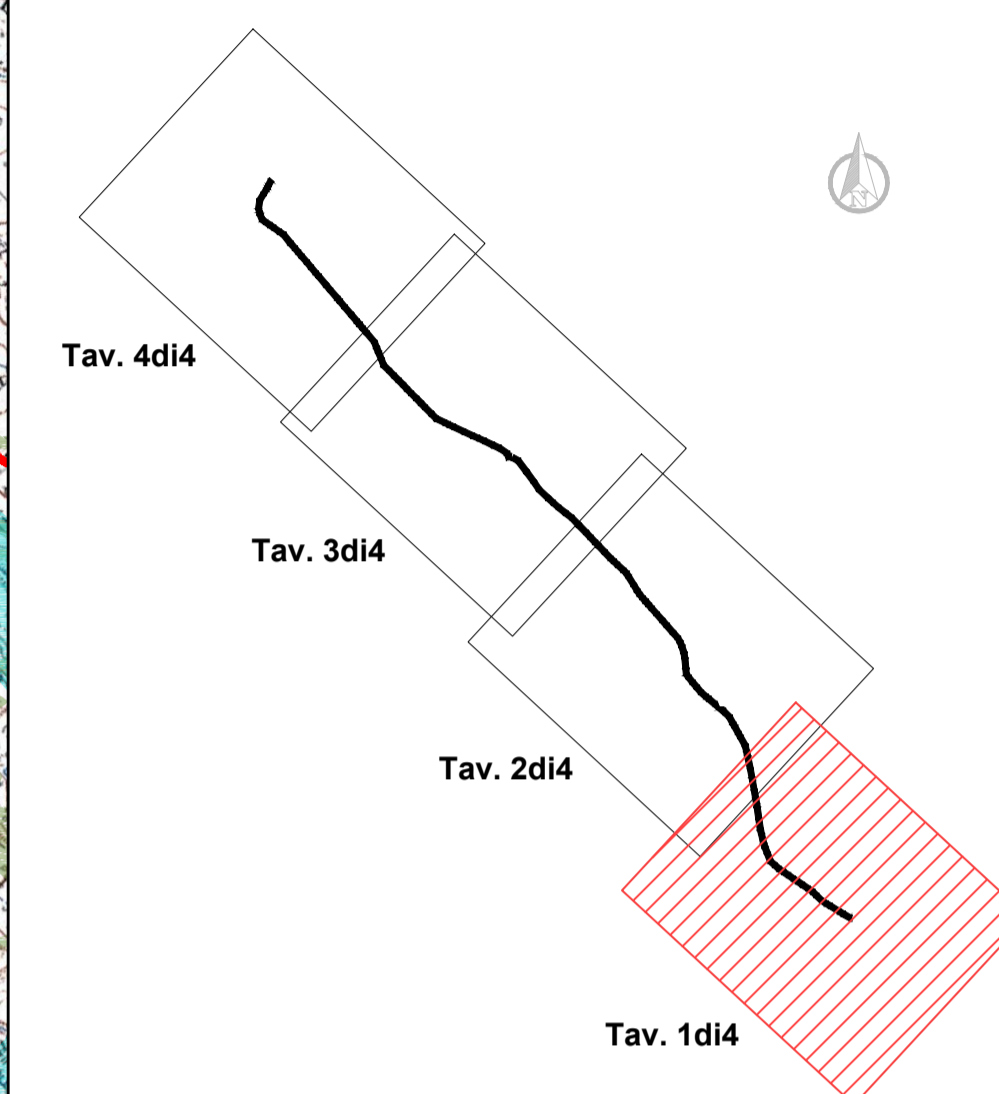


Tavola. F.1.T.2.1

Carta dei Vincoli Paesaggistici (art.10, 136, 142
del Dlgs 42/2004) ricadenti nel buffer di 5 km
dell'elettrodotto Agri-Potenza

SCALA 1:25'000

LEGENDA

- Tronco 1 linea a 150kV Agri-Potenza
- Tronco 2 linea a 150kV Agri-Potenza
- Tronco 3 linea a 150kV Agri-Potenza
- Sostegni non oggetto di rifacimento
- Sostegni da sostituire
- BUFFER ELETTRODOTTO 5 km
- Beni Paesaggistici art 142c
- Beni Paesaggistici art 142b_Laghi e
invasi_fascia 300 m
- Beni_Paesaggistici art 136_Aree di notevole
interesse pubblico
- Beni_Paesaggistici art142i_Aree umide
- Beni Paesaggistici art 10_Aree di Interesse
Archeologico
- Beni Paesaggistici art 10_Beni Monumentali
- Carta Forestale
- Beni Paesaggistici art 142d_Montagne oltre i
1200m
- LIMITI COMUNALI

