

Modifica sostanziale dell'A.I.A. n. 331 del 23/11/2016 della società Interconnessa Casa Oleiana Italiana Spa per lo stabilimento di Monopoli (Ba)

Documentazione tecnica

CONSULENZA AMBIENTALE
ESTRINSECA

TECNOLOGIA AMBIENTE
INGEGNERIA


Amministratore Unico
Sig. Antonio Pecchia
Via Balone, 200
72013 Monopoli (Ba)
Tel. 080 9202011
Fax 080 9202012
E-mail: info@tecnologiaambiente.com
www.tecnologiaambiente.com

ITAL GREEN ENERGY S.p.A.
Via Balone, 200
72013 Monopoli (Ba)
Tel. 080 9202011
Fax 080 9202012
E-mail: info@italgreenenergy.com
www.italgreenenergy.com

PROGETTO	DATA	SCALA	ALLEGATO
Plantimetria generale dello stabilimento con indicazione delle pertinenze di ogni società	10/2020	1:400	B18_01
ACQUANTUMATO	DATA	DESCRIZIONE	

LEGENDA

- 1 Area occupata dalla Itai Oil S.r.l. -
- 2 Capannone stoccaggio Biomasse - 851 (B18.03)
- 3 Centrale - B1 (C.f.r. B18.02)
- 4 Centrale - B2 (C.f.r. B18.07)
- 5 Impianto di consegna AT ENEL (C.f.r. B18.10)
- 6 FV1 Impianto fotovoltaico
- 7 Stoccaggio combustibile
- 8 Area occupata dalla "Casa Oleiana Italiana S.p.A."
- 9 Deposito
- 10 Uffici (C.f.r. B18.21)
- 11 Magazzino (C.f.r. B18.22)
- 12 Raffineria chimica (C.f.r. B18.11)
- 13 Raffineria di cristallizzazione (C.f.r. B18.17)
- 14 Depuratore biologico (C.f.r. B18.18)
- 15 Capogeneratore a Gas
- 16 Impianto di estrazione (C.f.r. B18.24)
- 17 Tettona di stoccaggio rifiuti in cassoni
- 18 Stoccaggio in serbatoi - Parco "X" (C.f.r. B2)
- 19 Raffineria fisica (C.f.r. B18.14)
- 20 Parco serbatoi - Parco "E" (C.f.r. B22)
- 21 Capannone di confezionamento (C.f.r. B18.19)
- 22 Impianto di essiccazione biomasse (C.f.r. B18.13)
- 23 FV2 Impianto fotovoltaico
- 24 FV3 Impianto fotovoltaico - "Itai Bio Green S.r.l."
- 25 Parco serbatoi - Parco "C" (C.f.r. B22)
- 26 Parco serbatoi - Parco "B" (C.f.r. B22)

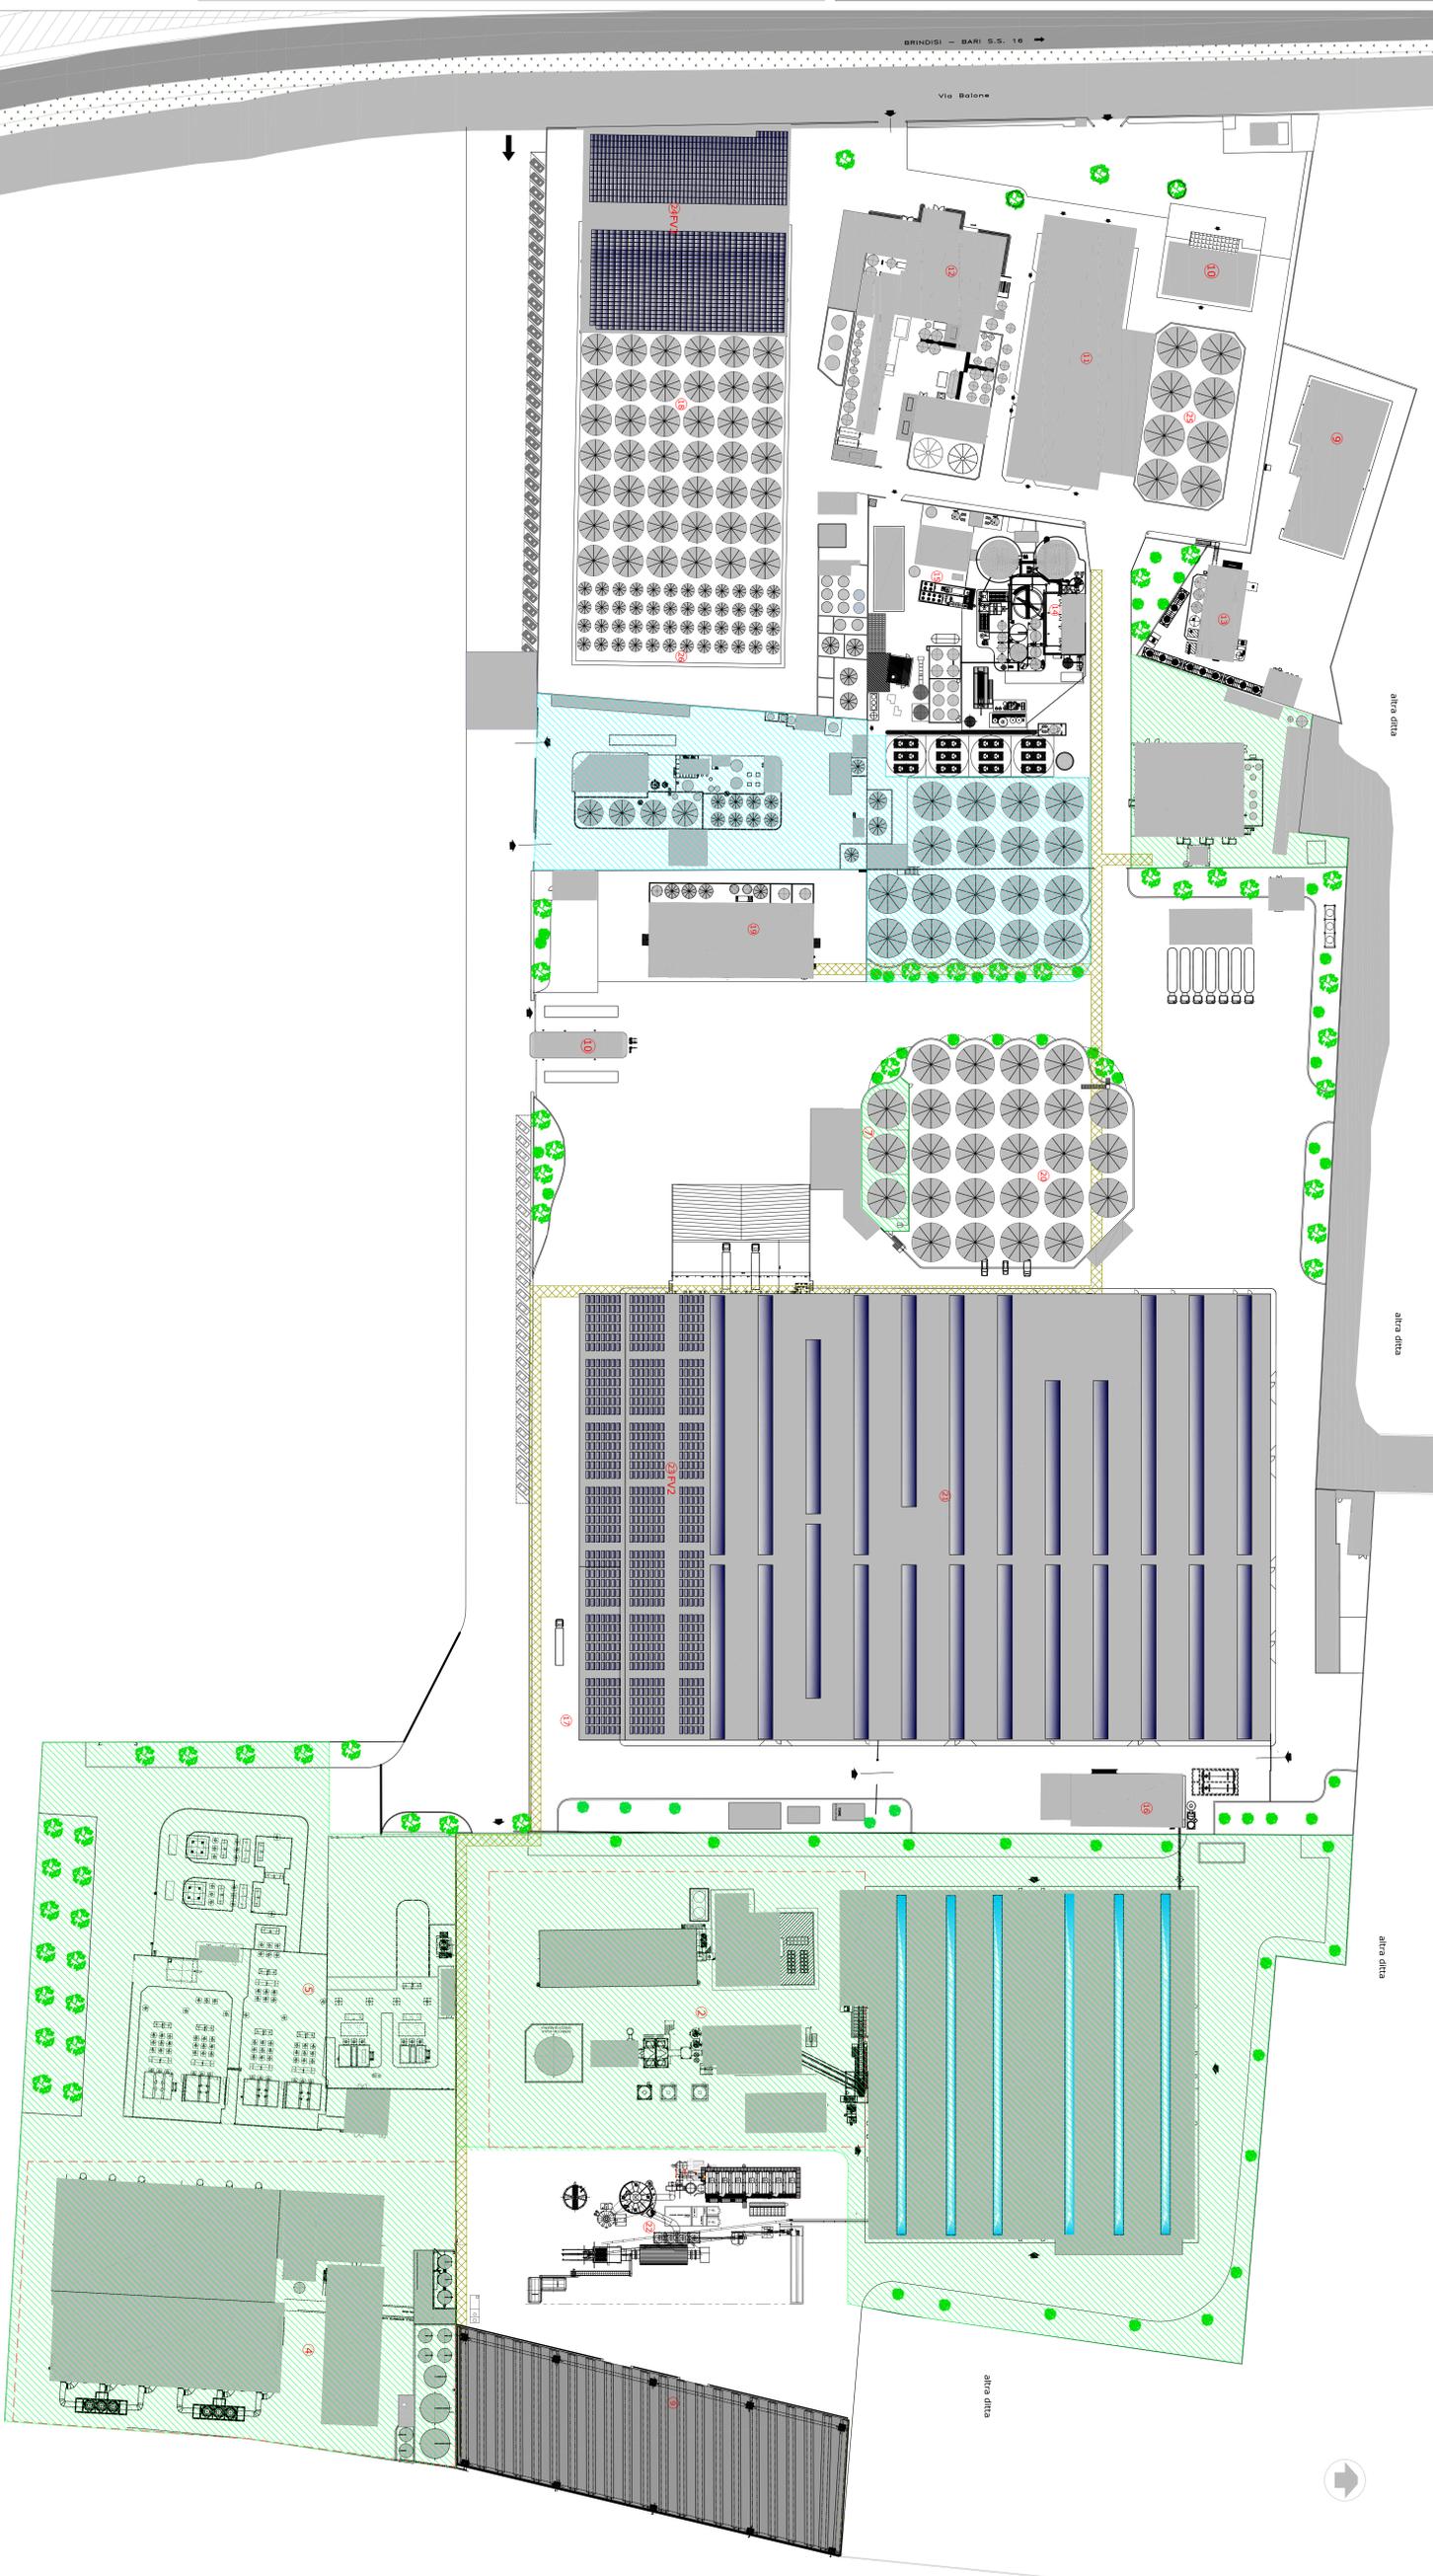

altra ditta

altra ditta

altra ditta

altra ditta

