



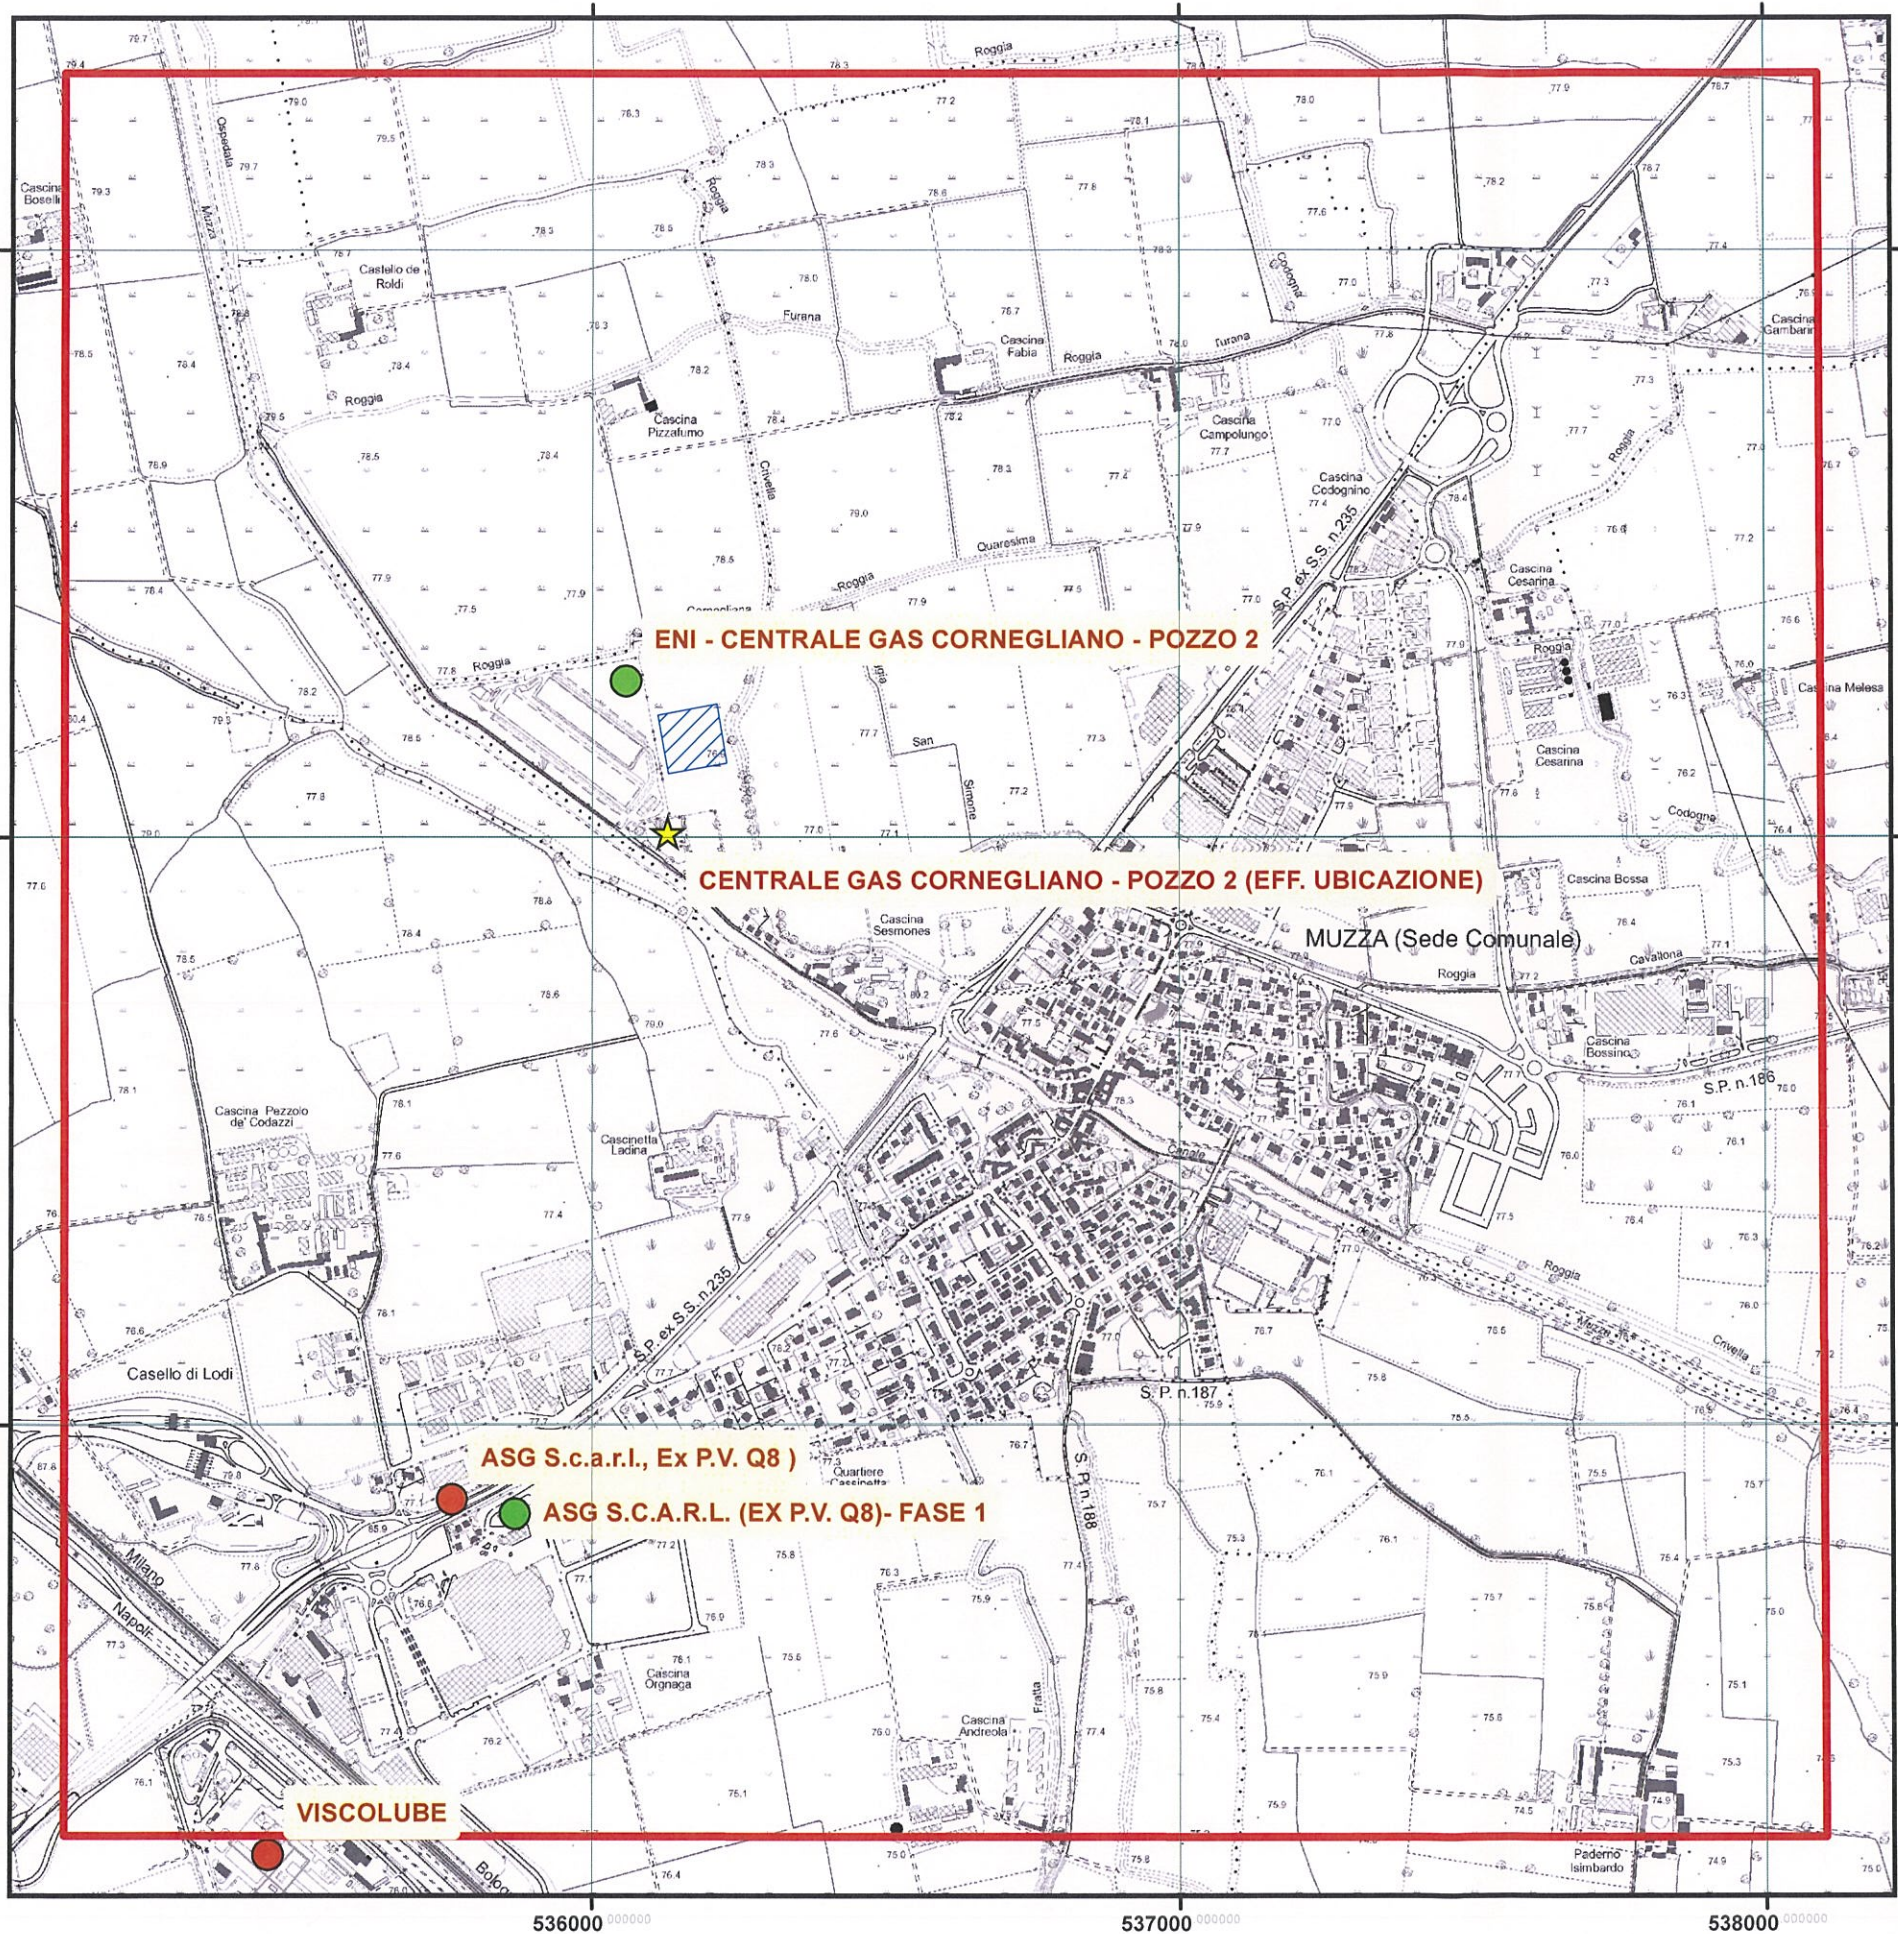

Legenda

- Area di studio
 - WWT
 - Sito bonificato "Centrale Gas Cornegliano - Pozzo 2" (effettiva ubicazione)
- Siti bonificati e contaminati (Fonte: Geoportale Lombardia)**
- Sito bonificato
 - Sito contaminato

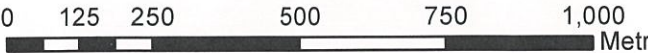

0	Feb-20	PRIMA EMISSIONE	RR	MB	AC
REV.	DATE	DESCRIPTION	BY	CHD	APP.
REVISIONS					
Impianto di stoccaggio gas naturale Ital Gas Storage di Cornegliano Laudense Miglioramento Tecnologico per il trattamento delle acque separate			APPROVED FOR CONSTRUCTION		
			DWG. REV.	DATE	
Studio preliminare ambientale Allegato 3 - Presenza di siti contaminati e bonificati			SIGNATURE		
			ORDER N°		
			SUPPLIER		
			CONTRACT N° 1-BH-0599A		
			MATERIAL REQUISITION N°		SCALE 1:12,500
			CLIENT DWG. N°		CLIENT REV.
			SHEET OF		
			DWG. N°		REV. 0
			SHEET 1 OF 1		
CAD FILE NAME					