

Reference documents / Documenti di riferimento	No. / N.

**NOTE:**

- PRELIMINARE, DA CONFERMARSÌ NELLE SUCCESSIVE FASI DELL'INGEGNERIA, HOLD
- CANCELLATA
- TETTO FLOTTANTE

LIMITE DI BATTERIA  
 B.L.

<b>Cliente</b>	<b>Progettista</b>
 Ital Gas Storage S.p.A. via Menavigli 3, 20123 Milano	 Wood Plc via Sebastiano Caboto 15, 20094 Corsico (MI)


REV.	DATA	DESCRIZIONE	ELABORATO	VERIFICATO	APPROVATO
01	23/01/2020	Emissione finale		D. Pessina	A. Coppi
00	11/11/2019	Emissione per commenti		D. Pessina	A. Coppi

<b>CODICE DOCUMENTO</b>	<b>TITOLO DOCUMENTO</b>
BH0599A-PRS-1000-PF-001	<b>Impianto di stoccaggio gas naturale Cornegliano Laudense</b> <b>Impianto di trattamento acque separate</b> Schema di flusso Sezione di rimozione solidi sospesi e olii/grassi
<b>TIPOLOGIA ELABORATO</b>	SCHEMA DI FLUSSO

NOME DEL FILE	SCALA CAD	FORMATO	SCALA	FOGLIO
BH0599A-PRS-1000-PF-001_Rev01.dwg	/	A1	/	1 di 1

Questo documento contiene informazioni di proprietà Ital Gas Storage S.p.A. e deve essere utilizzato esclusivamente dal destinatario in relazione alle finalità per le quali è stato ricevuto. E' vietata qualsiasi forma di riproduzione o divulgazione senza l'esplicito consenso di Ital Gas Storage S.p.A.

This document contains information proprietary to Ital Gas Storage S.p.A. and it will be have to be used exclusively for the purposes for which it has been furnished. Whichever shape of spreading or reproduction without the written permission of Ital Gas Storage S.p.A. is forbidden.

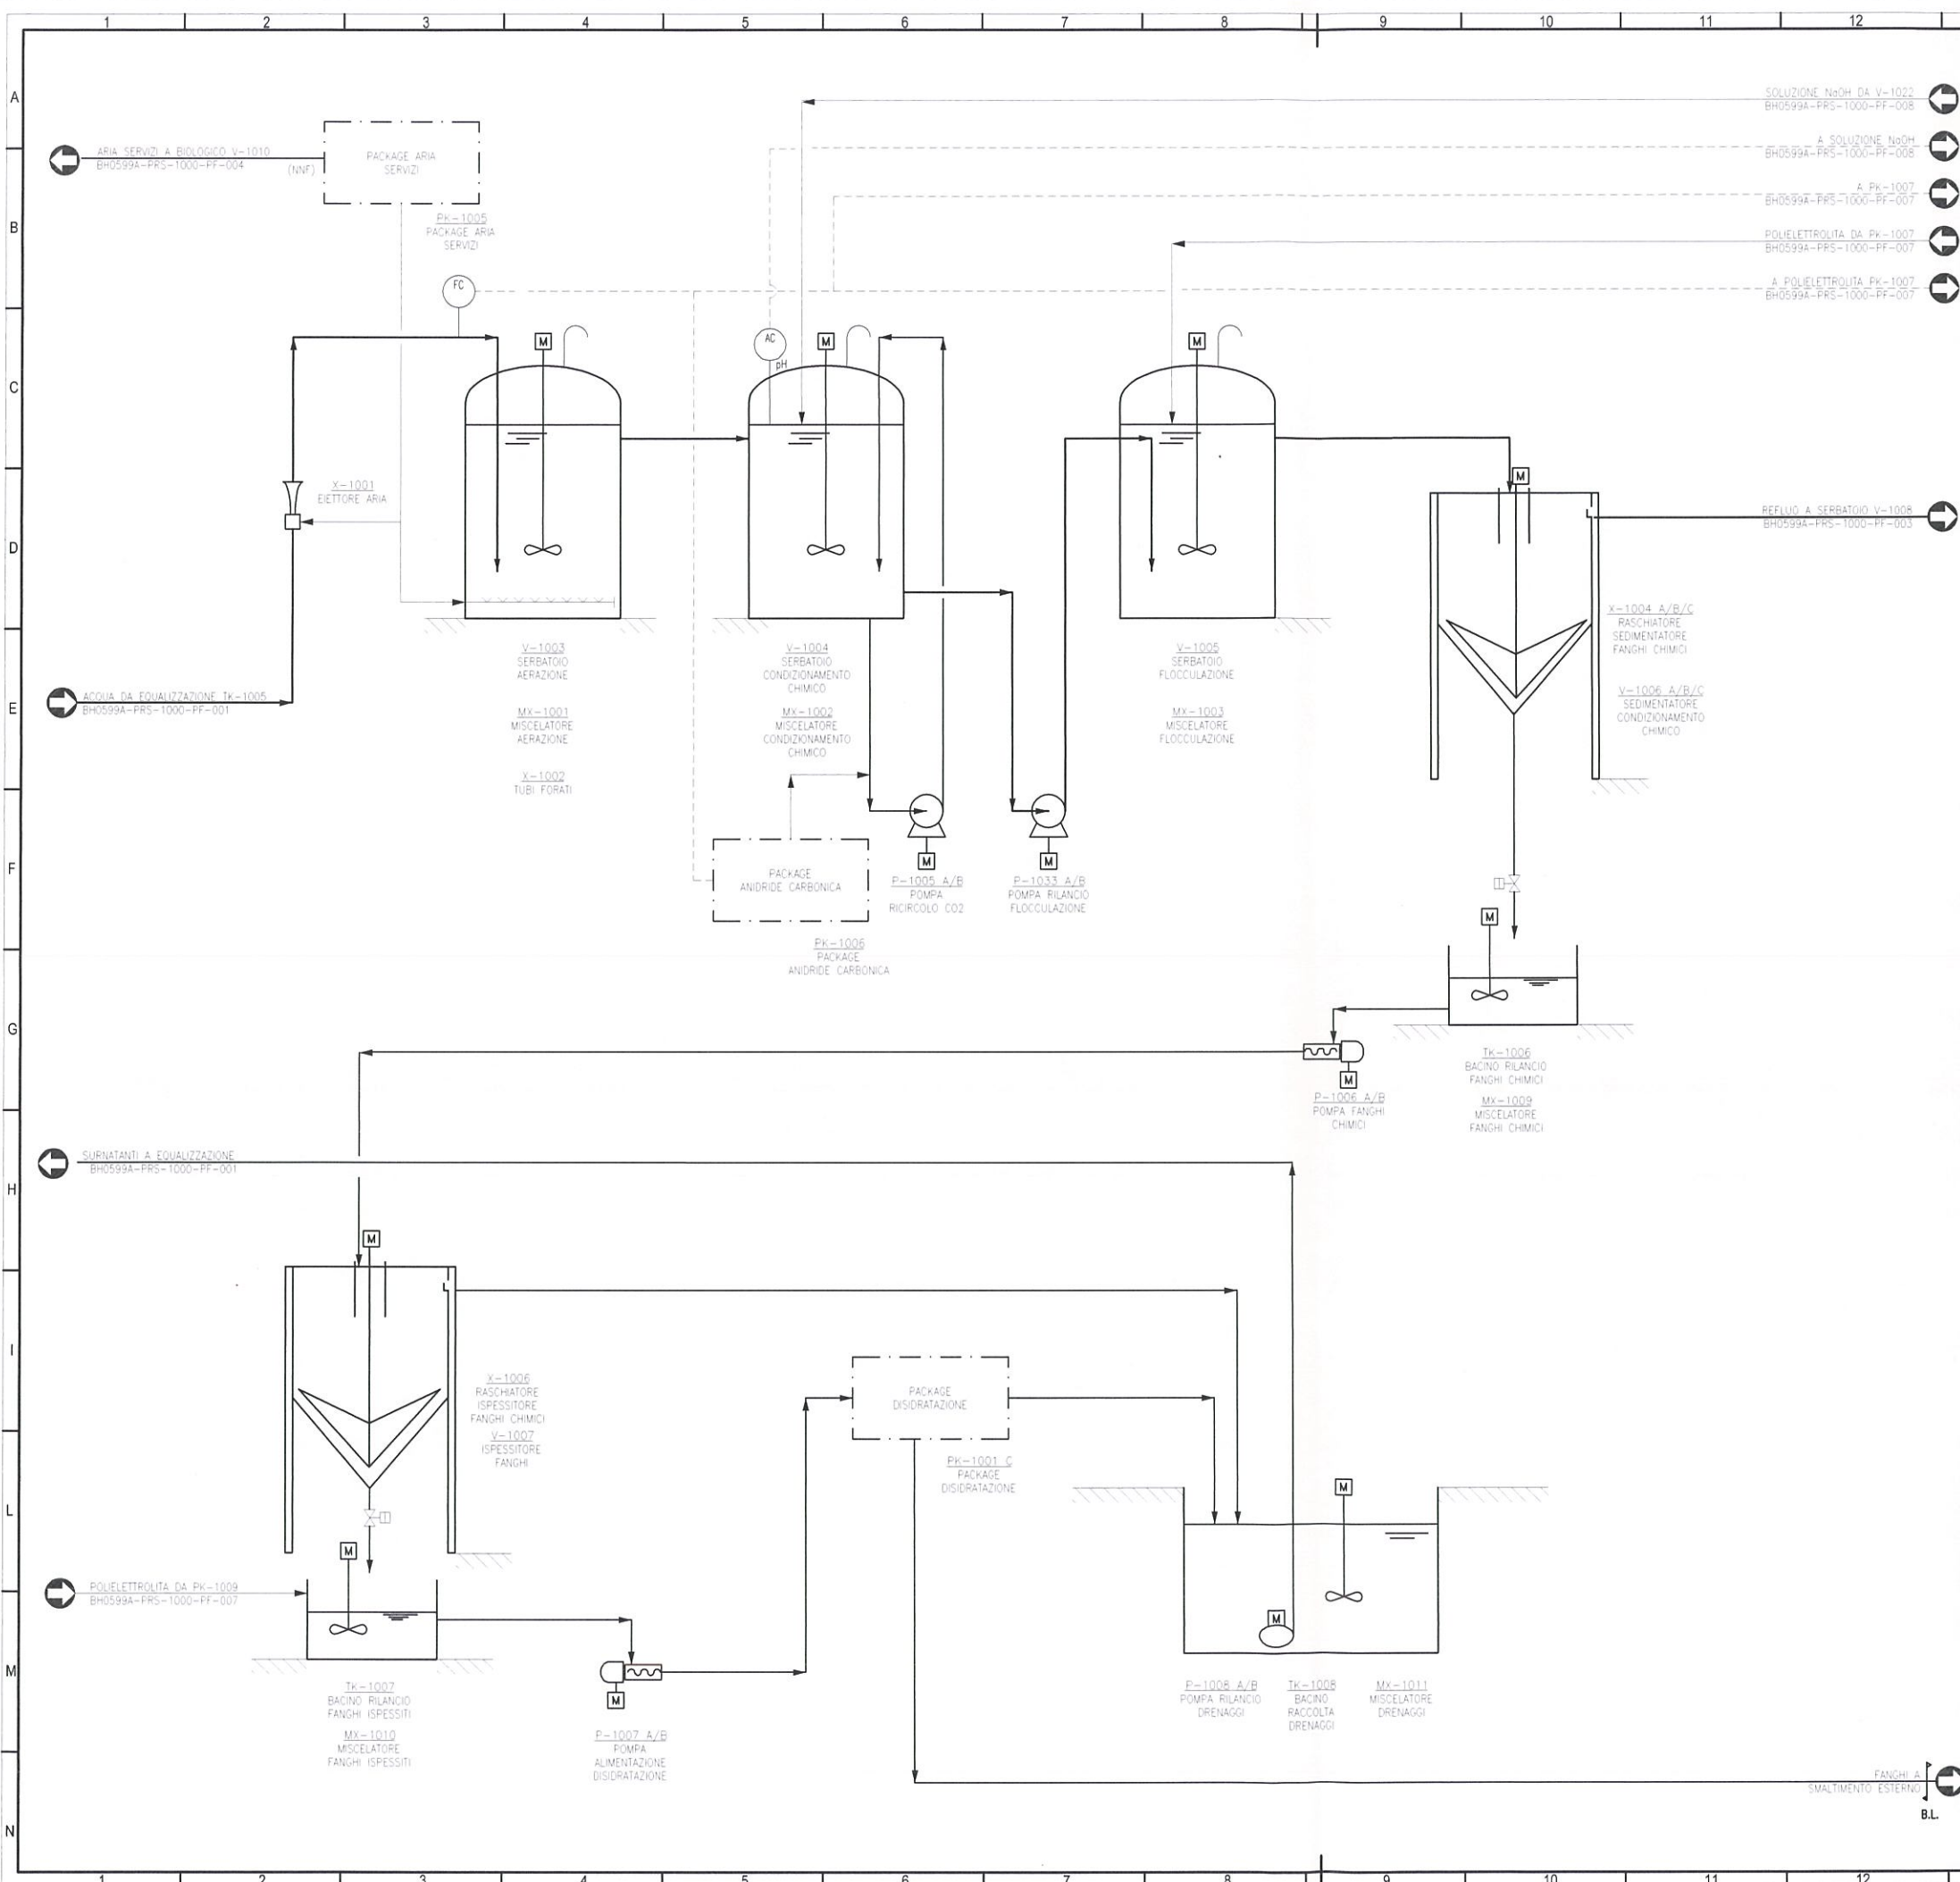

Reference documents / Documenti di riferimento	No. / N.

**NOTE:**  
 1. PRELIMINARE, DA CONFERMARE NELLE SUCCESSIVE FASI DELL'INGEGNERIA;  
 2. CANCELLATA.

LIMITI DI BATTERIA  
 B.L.



<b>Cliente</b> IGS ITAL GAS STORAGE Ital Gas Storage S.p.A. via Meravigli 3, 20123 Milano	<b>Progettista</b> <b>wood.</b> Wood Pt via Sebastianò Caboto 15, 20094 Corsico (MI)
--	---


REV.	DATA	DESCRIZIONE	ELABORATO	VERIFICATO	APPROVATO
01	23/01/2020	Emissione finale		D. Pessina	D. Pessina
00	11/11/2019	Emissione per commenti		D. Pessina	D. Pessina

<b>CODICE DOCUMENTO</b> BH0599A-PRS-1000-PF-002	<b>TITOLO DOCUMENTO</b> <b>Impianto di stoccaggio gas naturale Cornegliano Laudense</b> <b>Impianto di trattamento acque separate</b> Schema di flusso Sezione di condizionamento chimico
<b>TIPOLOGIA ELABORATO</b> SCHEMA DI FLUSSO	

NOME DEL FILE	SCALA CAD	FORMATO	SCALA	FOGLIO
BH0599A-PRS-1000-PF-002_Rev01.dwg	/	A1	/	1 di 1

Questo documento contiene informazioni di proprietà Ital Gas Storage S.p.A. e deve essere utilizzato esclusivamente dal destinatario in relazione alle finalità per le quali è stato ricevuto. E' vietata qualsiasi forma di riproduzione o divulgazione senza l'esplicito consenso di Ital Gas Storage S.p.A.

This document contains information proprietary to Ital Gas Storage S.p.A. and it will have to be used exclusively for the purposes for which it has been furnished. Whichever shape of spreading or reproduction without the written permission of Ital Gas Storage S.p.A. is forbidden.

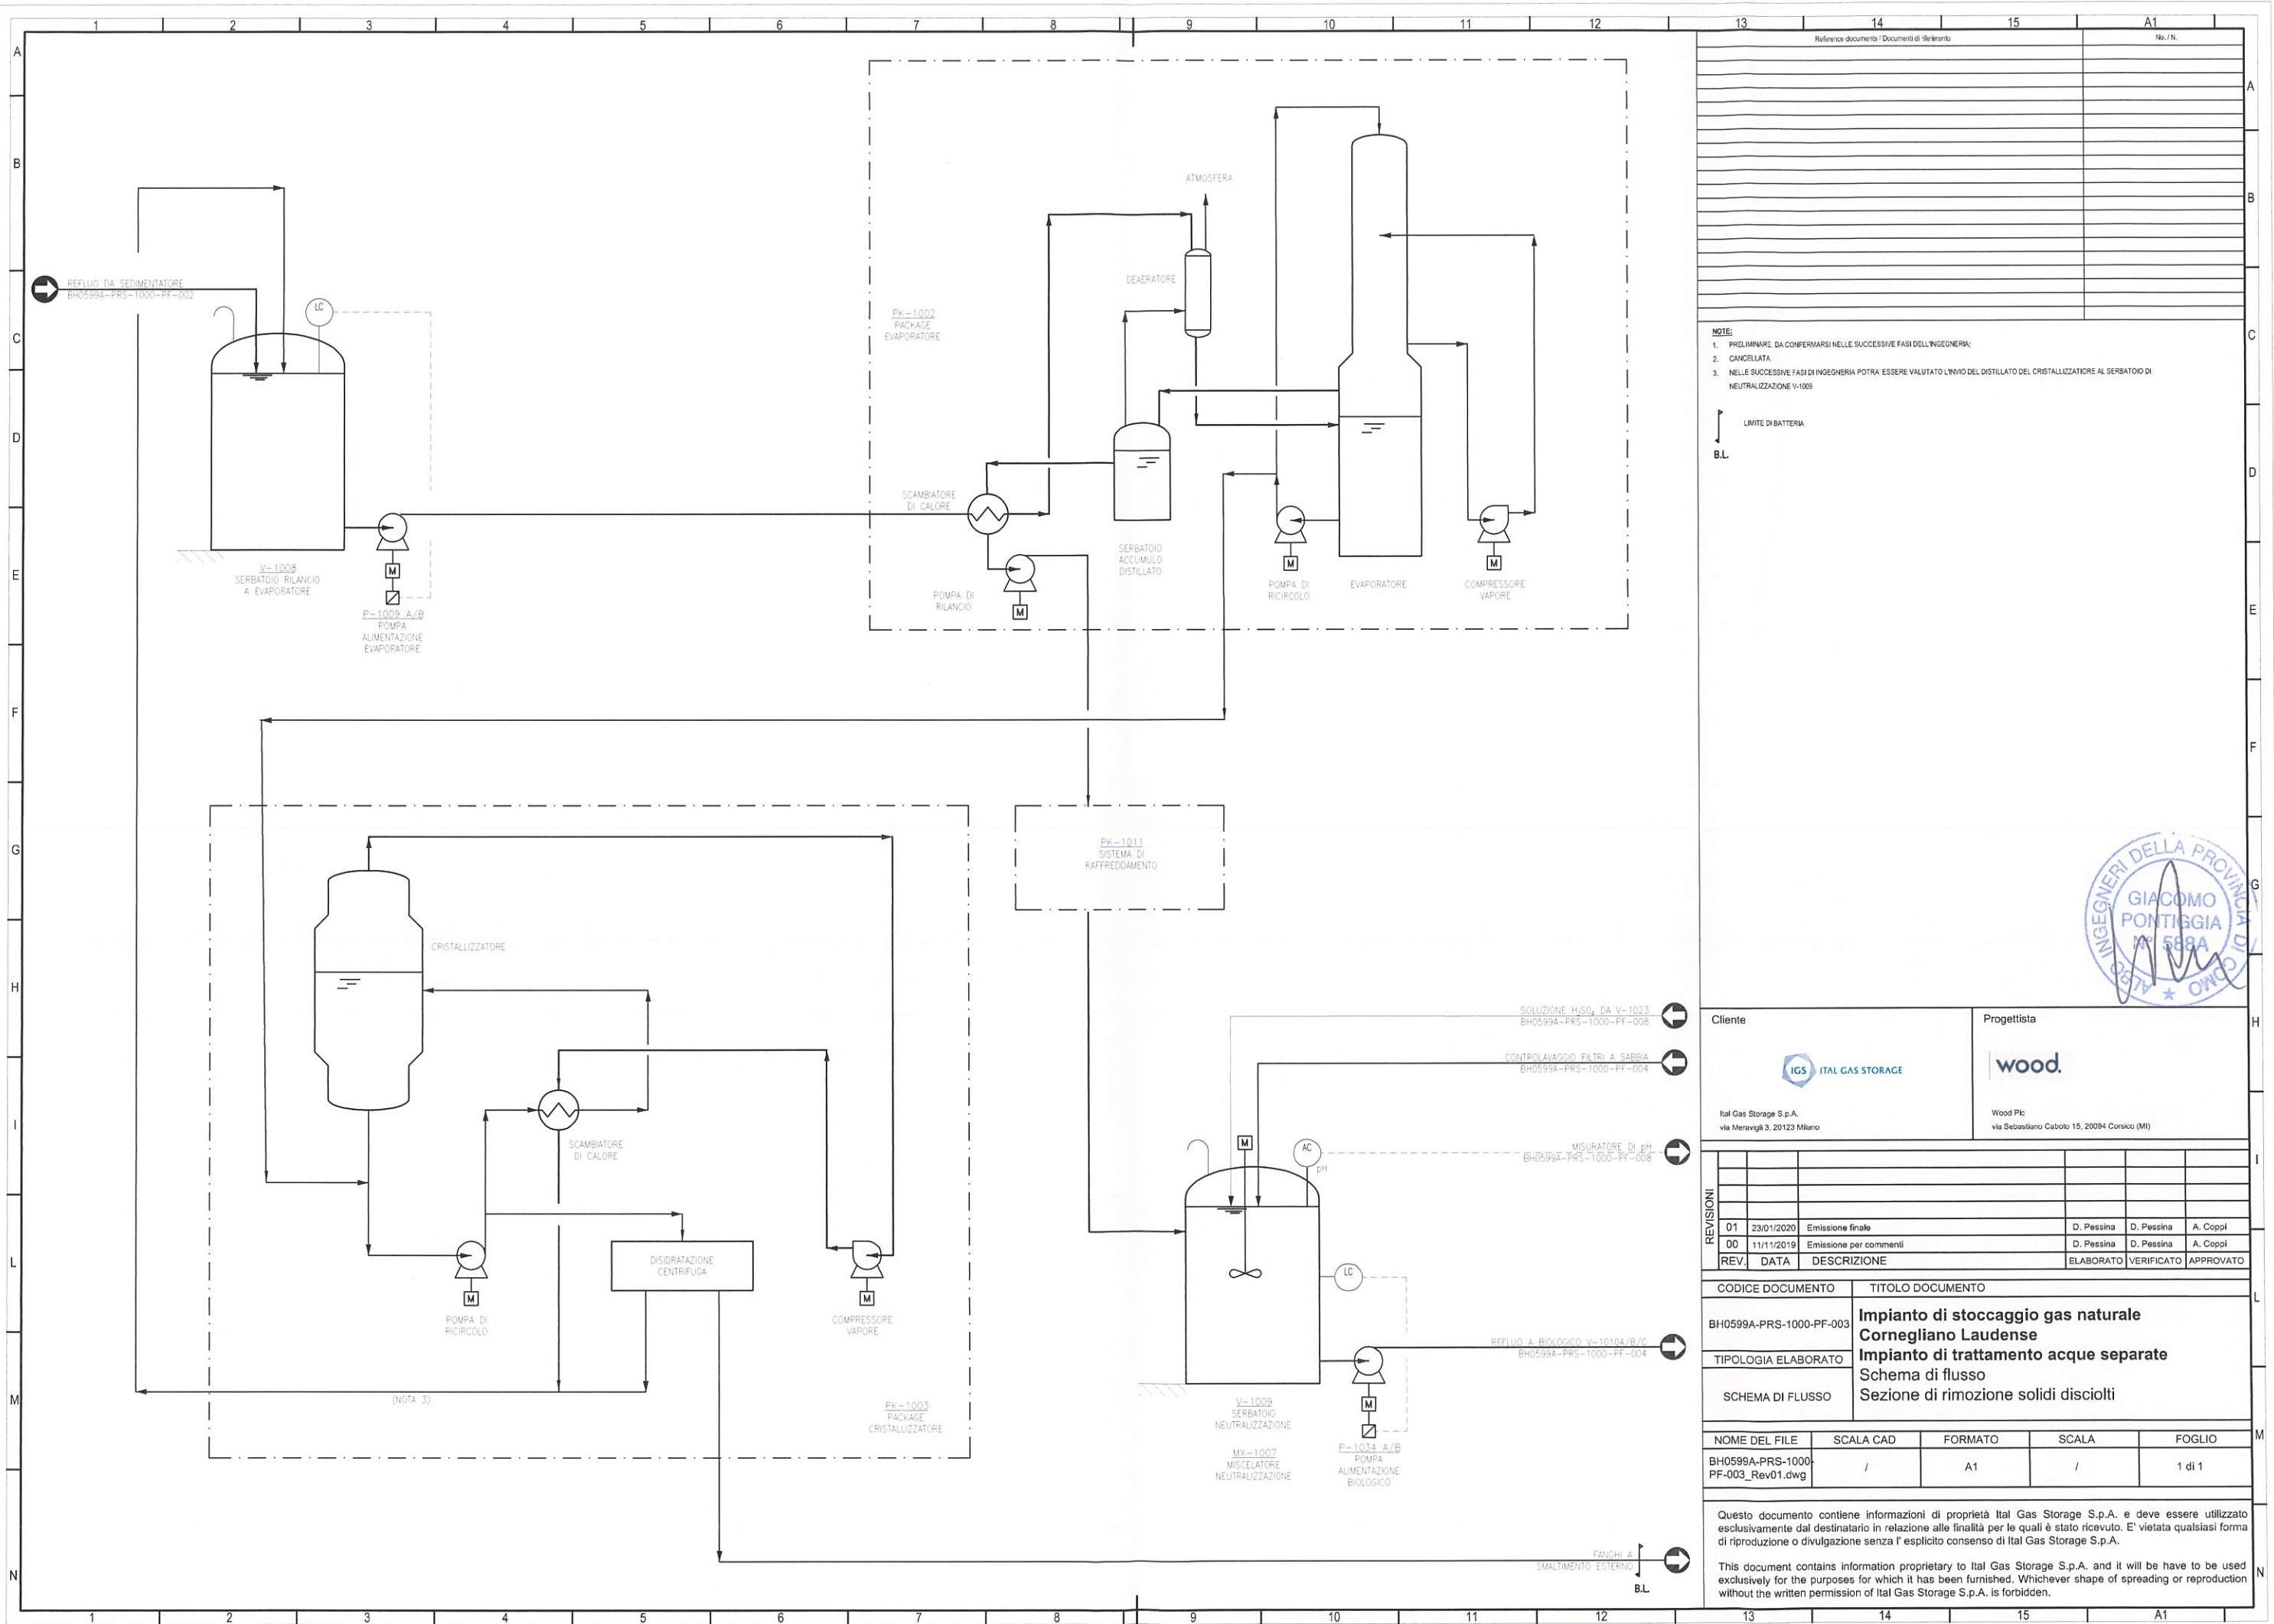

Reference document / Documenti di riferimento	No. / N.

- NOTE:  
1. PRELIMINARE. DA CONFERMARSÌ NELLE SUCCESSIVE FASI DELL'INGEGNERIA;  
2. CANCELLATA  
3. NELLE SUCCESSIVE FASI DI INGEGNERIA POTRÀ ESSERE VALUTATO L'INVIO DEL DISTILLATO DEL CRISTALLIZZATORE AL SERBATOIO DI NEUTRALIZZAZIONE V-1009

↑ LIMITE DI BATTERIA  
↓ B.L.




<b>Cliente</b> IGS ITAL GAS STORAGE Ital Gas Storage S.p.A. via Meravigli 3, 20123 Milano	<b>Progettista</b> wood. Wood P/c via Sebastiano Caboto 15, 20094 Corsico (MI)
--	---

REV.	DATA	DESCRIZIONE	ELABORATO	VERIFICATO	APPROVATO
01	23/01/2020	Emissione finale	D. Pessina	D. Pessina	A. Coppi
00	11/11/2019	Emissione per commenti	D. Pessina	D. Pessina	A. Coppi

<b>CODICE DOCUMENTO</b> BH0599A-PRS-1000-PF-003	<b>TITOLO DOCUMENTO</b> Impianto di stoccaggio gas naturale Cornegliano Laudense Impianto di trattamento acque separate Schema di flusso Sezione di rimozione solidi disciolti
<b>TIPOLOGIA ELABORATO</b> SCHEMA DI FLUSSO	

<b>NOME DEL FILE</b> BH0599A-PRS-1000-PF-003_Rev01.dwg	<b>SCALA CAD</b> /	<b>FORMATO</b> A1	<b>SCALA</b> /	<b>FOGLIO</b> 1 di 1
---	-----------------------	----------------------	-------------------	-------------------------

Questo documento contiene informazioni di proprietà Ital Gas Storage S.p.A. e deve essere utilizzato esclusivamente dal destinatario in relazione alle finalità per le quali è stato ricevuto. E' vietata qualsiasi forma di riproduzione o divulgazione senza l'esplicito consenso di Ital Gas Storage S.p.A.  
This document contains information proprietary to Ital Gas Storage S.p.A. and it will have to be used exclusively for the purposes for which it has been furnished. Whichever shape of spreading or reproduction without the written permission of Ital Gas Storage S.p.A. is forbidden.

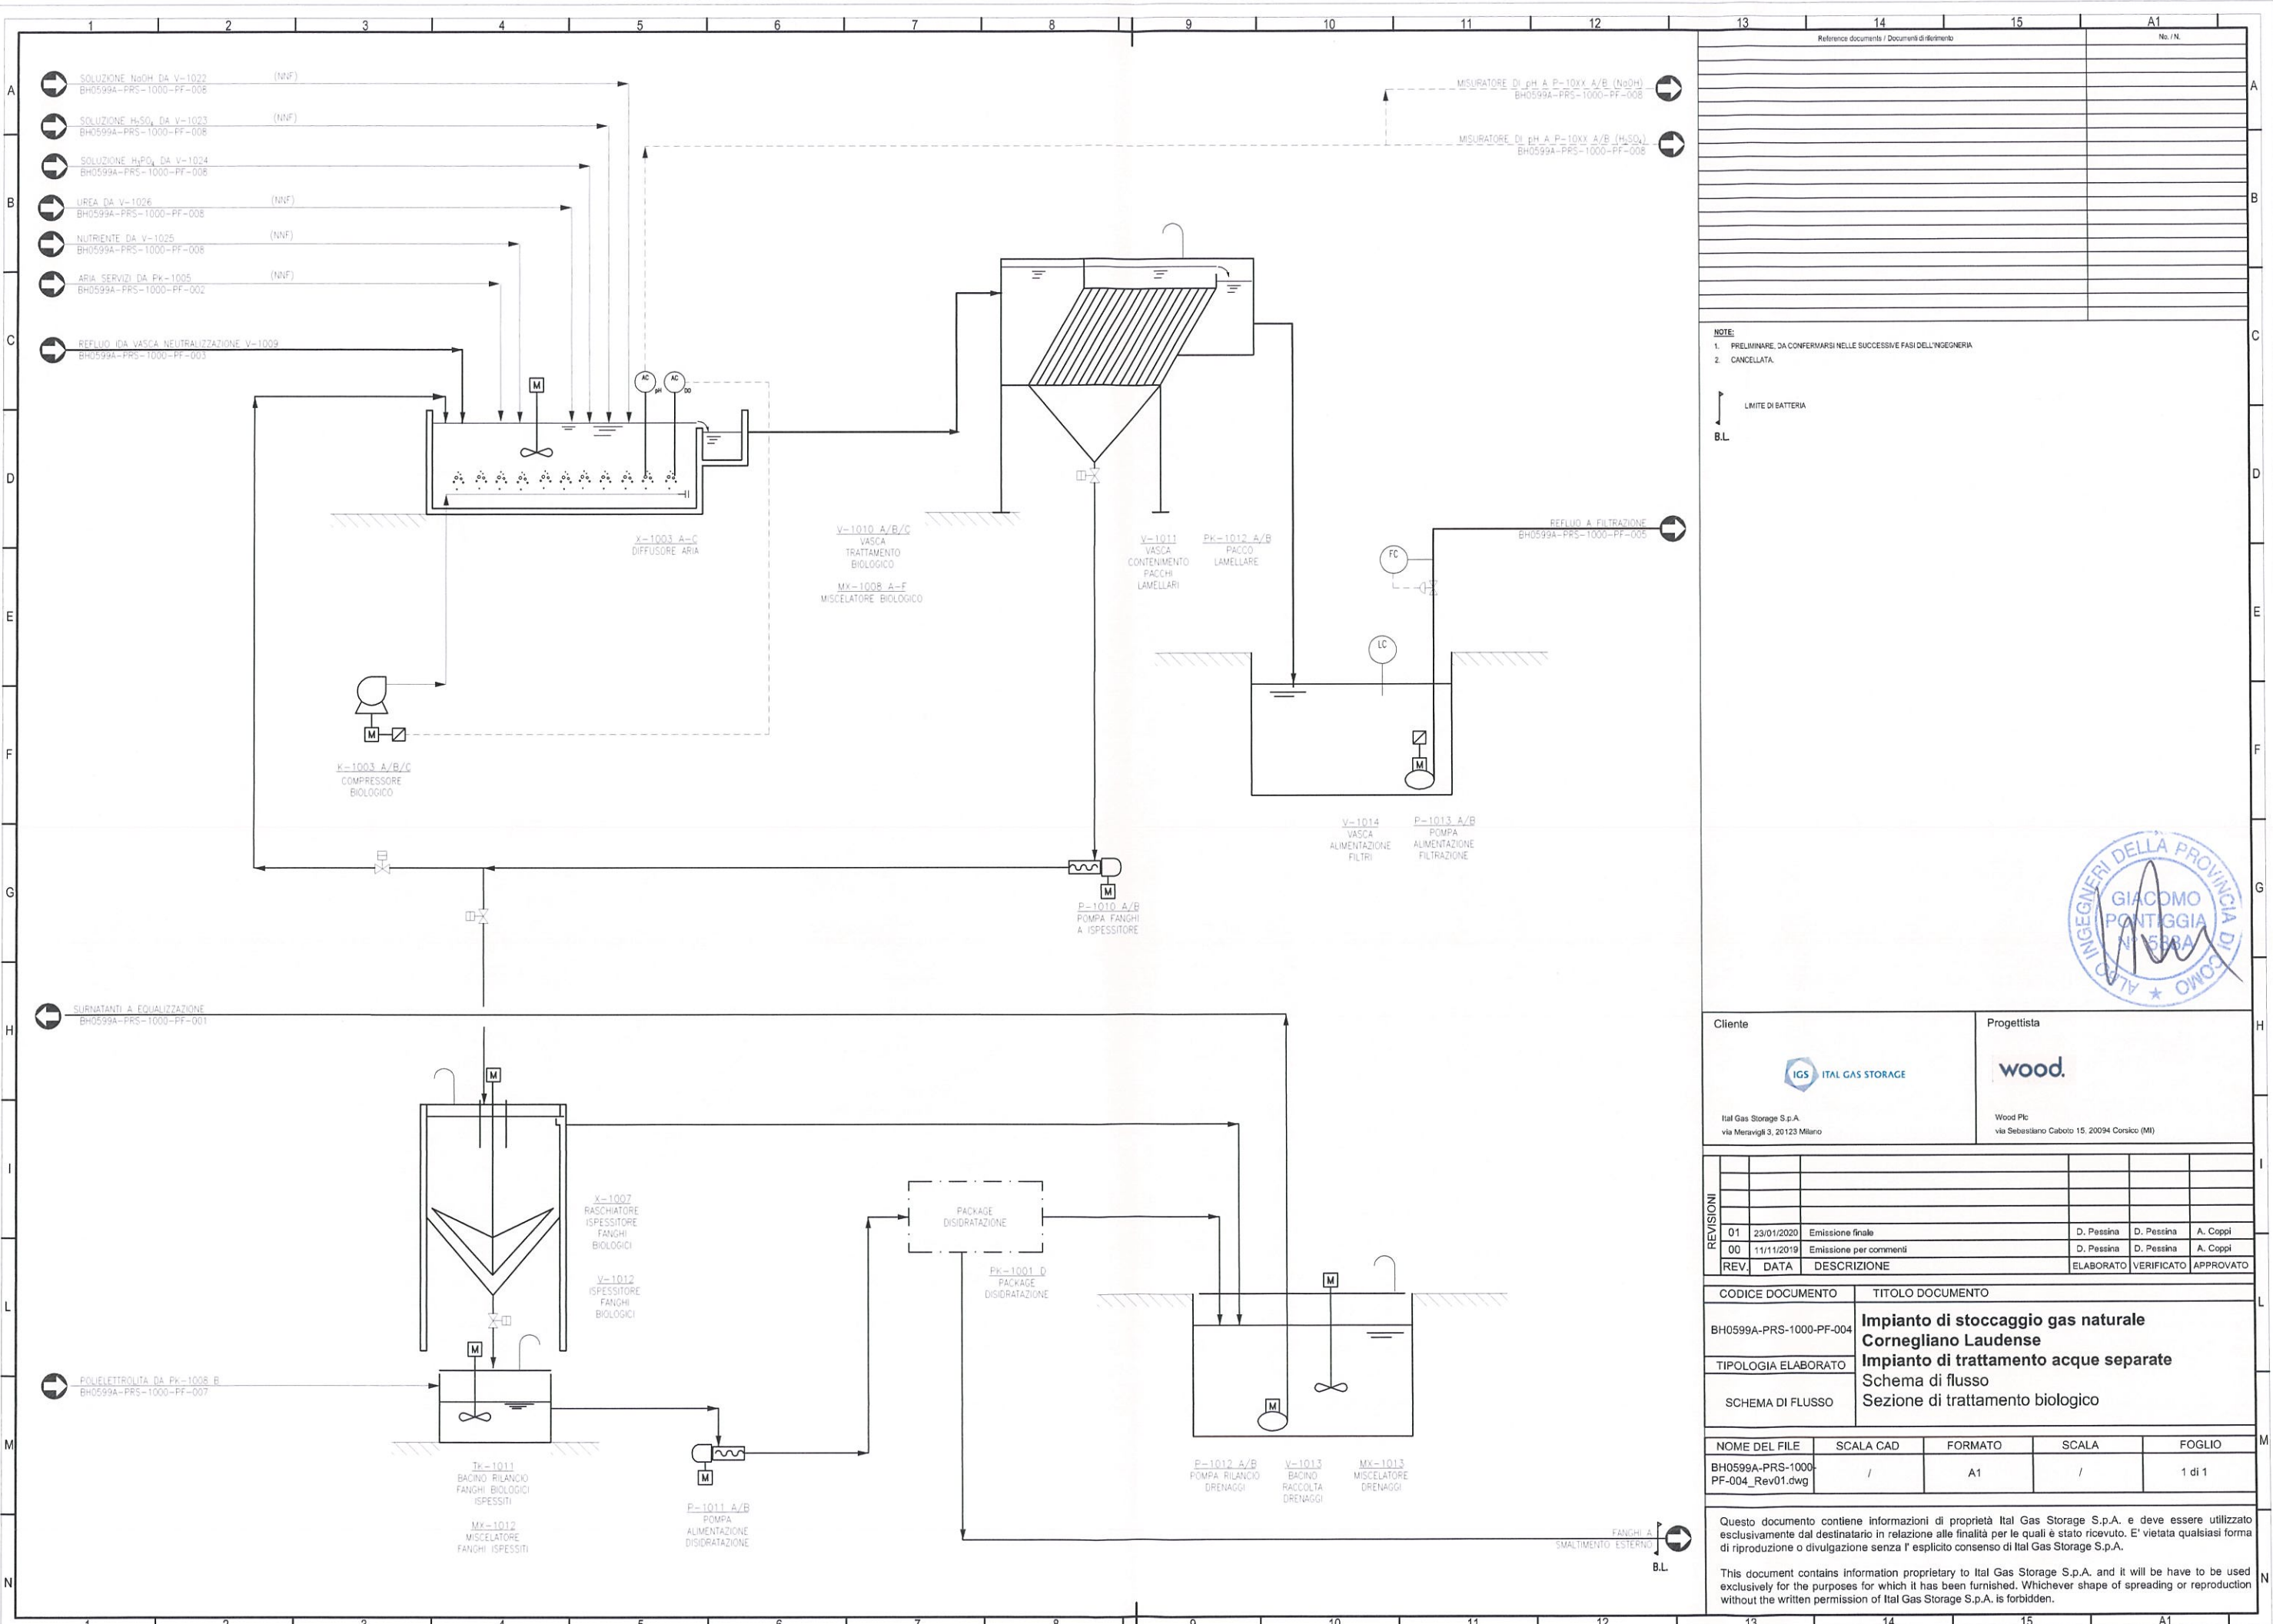

Reference documents / Documenti di riferimento	No. / N.

**NOTE:**

1. PRELIMINARE DA CONFERMARSÌ NELLE SUCCESSIVE FASI DELL'INGEGNERIA
2. CANCELLATA.

↑ LIMITE DI BATTERIA  
B.L.

**ALTA INGEGNERI DELLA PROVINCIA DI BOLOGNA**  
**GIACOMO PONTIGGIA**  
**IN CARICA**


<b>Cliente</b>  Ital Gas Storage S.p.A. via Meravigli 3, 20123 Milano	<b>Progettista</b>  Wood Pte. via Sebastiano Caboto 15, 20094 Corsico (MI)
--	---

REV.	DATA	DESCRIZIONE	ELABORATO	VERIFICATO	APPROVATO
01	23/01/2020	Emissione finale	D. Pessina	D. Pessina	A. Coppi
00	11/11/2019	Emissione per commenti	D. Pessina	D. Pessina	A. Coppi

<b>CODICE DOCUMENTO</b> BH0599A-PRS-1000-PF-004	<b>TITOLO DOCUMENTO</b> <b>Impianto di stoccaggio gas naturale Cornegliano Laudense</b> <b>Impianto di trattamento acque separate</b> Schema di flusso Sezione di trattamento biologico			
<b>TIPOLOGIA ELABORATO</b> SCHEMA DI FLUSSO				
<b>NOME DEL FILE</b> BH0599A-PRS-1000-PF-004_Rev01.dwg	<b>SCALA CAD</b> /	<b>FORMATO</b> A1	<b>SCALA</b> /	<b>FOGLIO</b> 1 di 1

Questo documento contiene informazioni di proprietà Ital Gas Storage S.p.A. e deve essere utilizzato esclusivamente dal destinatario in relazione alle finalità per le quali è stato ricevuto. E' vietata qualsiasi forma di riproduzione o divulgazione senza l'esplicito consenso di Ital Gas Storage S.p.A.

This document contains information proprietary to Ital Gas Storage S.p.A. and it will have to be used exclusively for the purposes for which it has been furnished. Whichever shape of spreading or reproduction without the written permission of Ital Gas Storage S.p.A. is forbidden.

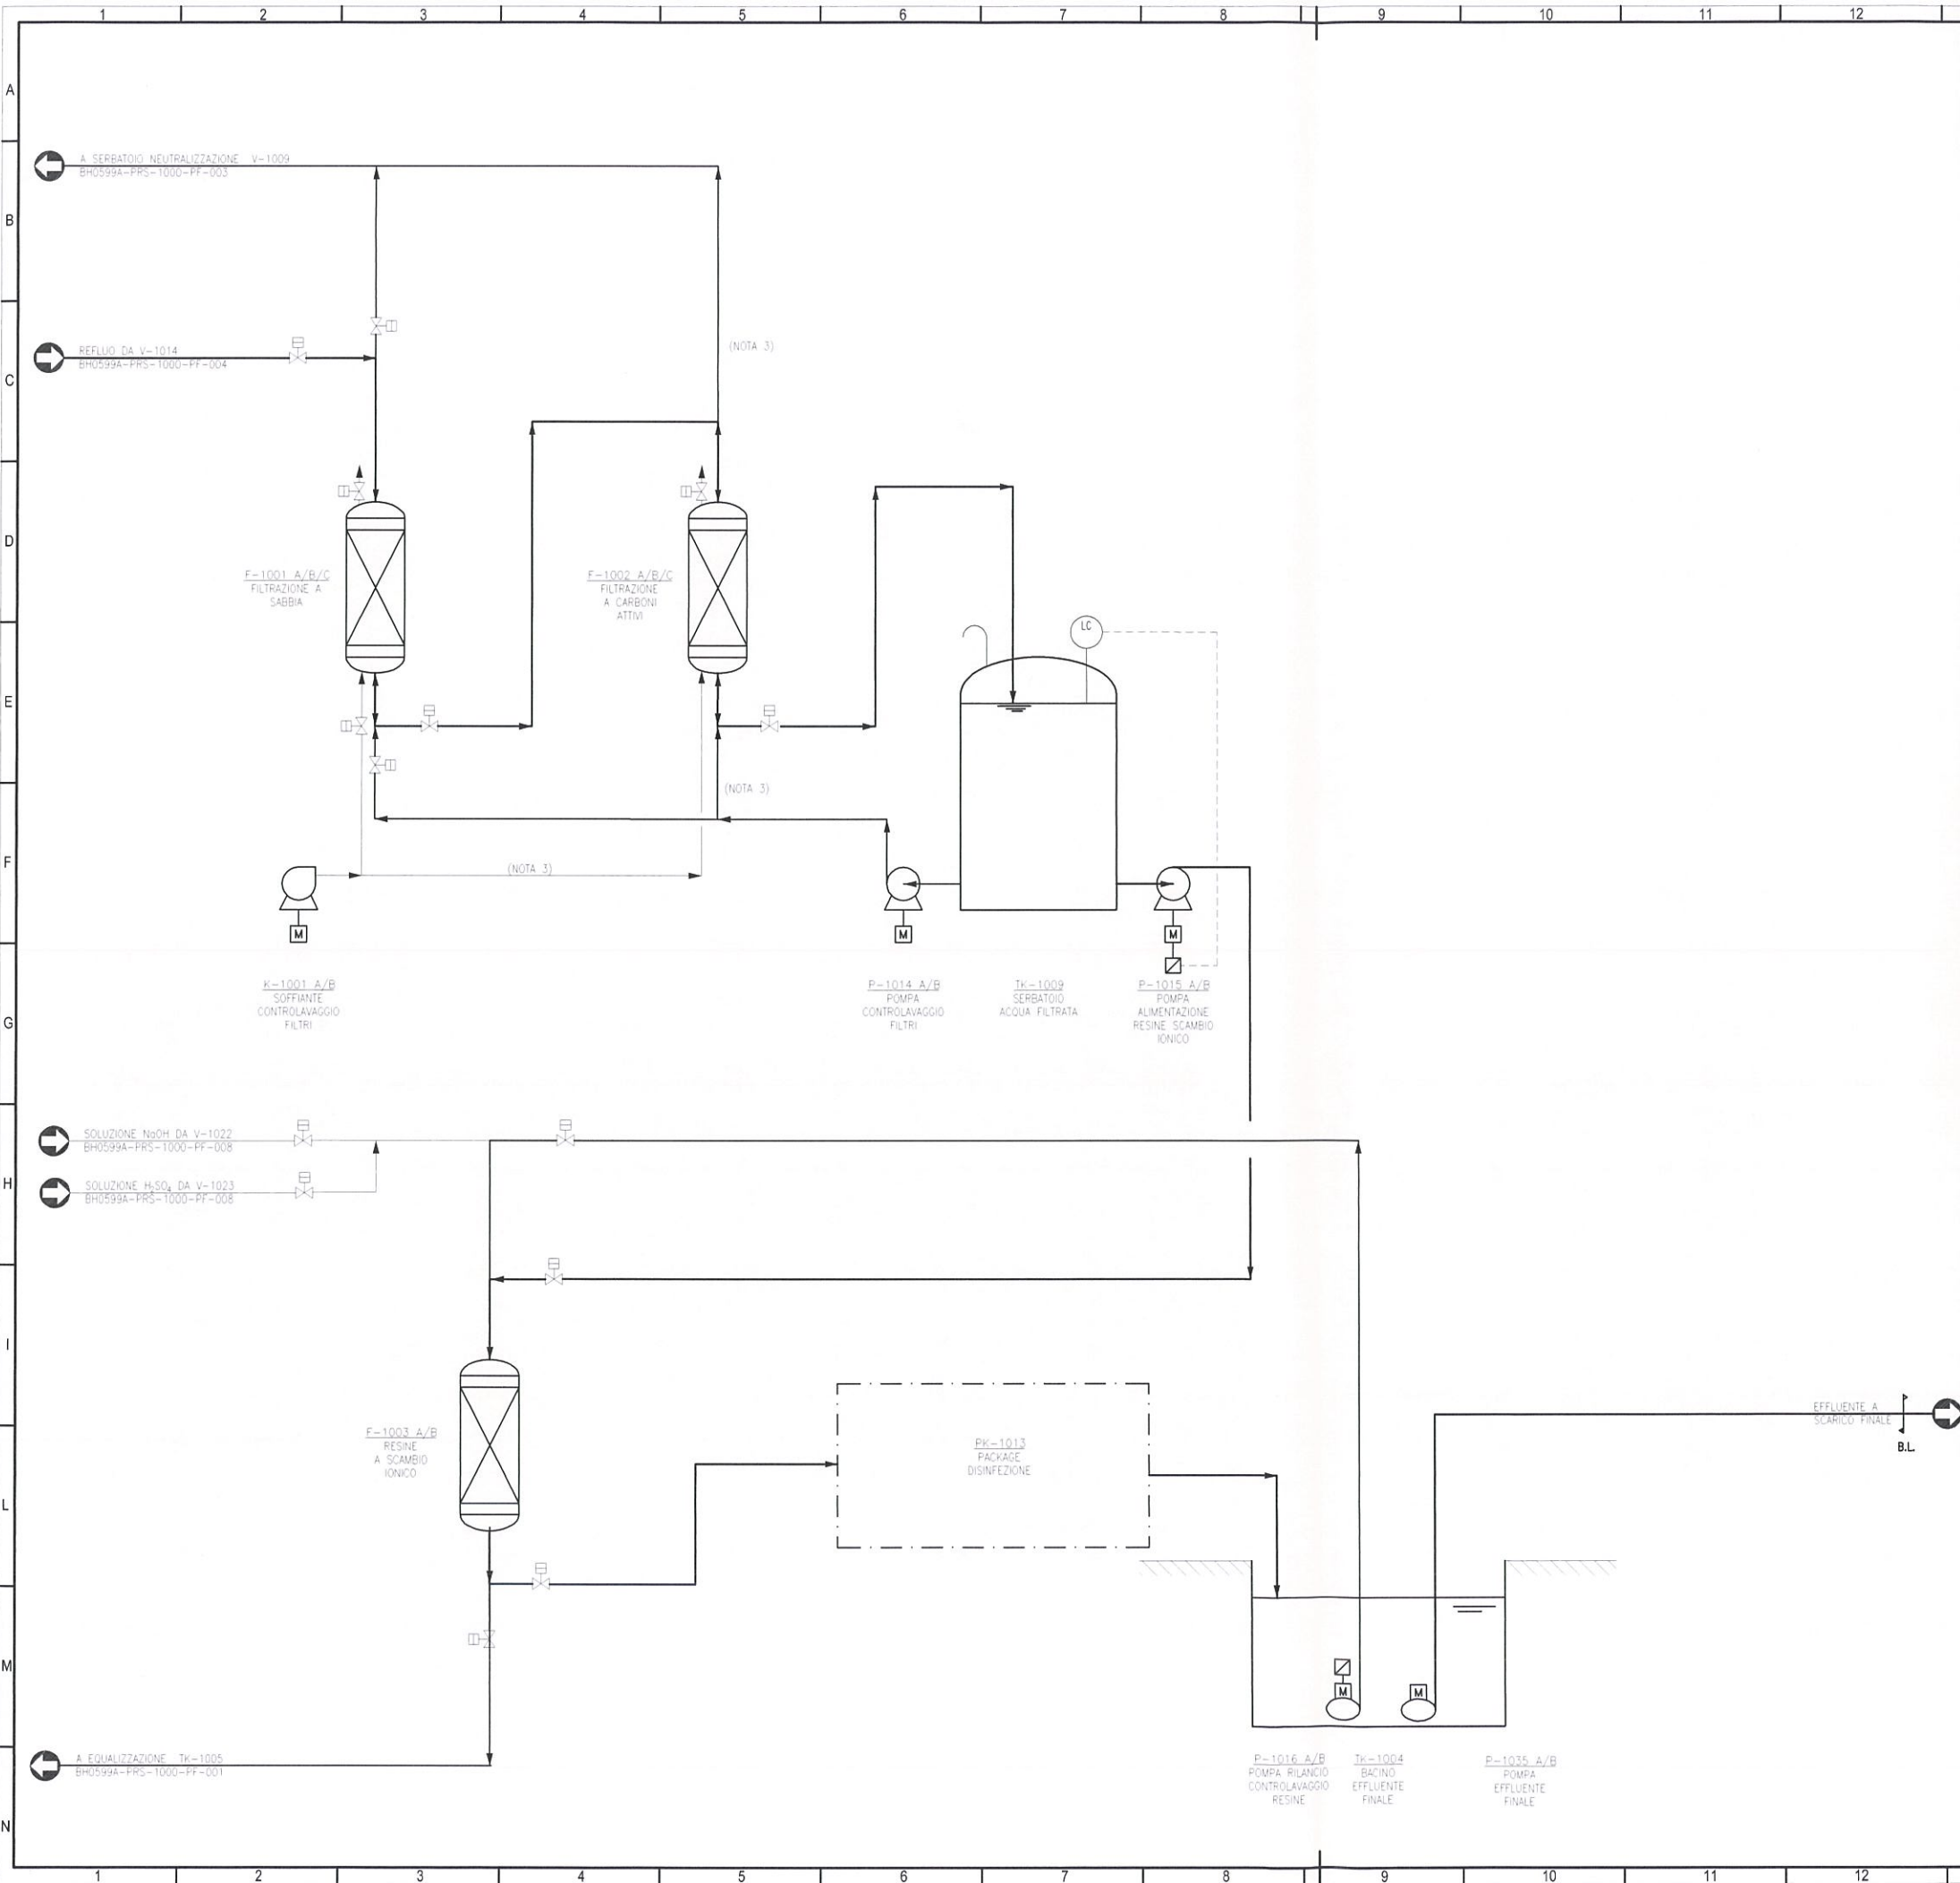

Reference documents / Documenti di riferimento				No. / N.

- NOTE:**
1. PRELIMINARE, DA CONFERMARE NELLE SUCCESSIVE FASI DELL'INGEGNERIA;
  2. CANCELLATA.
  3. IL CONTROLAVAGGIO DEI FILTRI A CARBONI ATTIVI NON E' NORMALMENTE PREVISTO (NMF), QUALORA NECESSARIO, SARA' ESEGUITO MANUALMENTE.



<b>Cliente</b>	<b>Progettista</b>
IGS ITAL GAS STORAGE Ital Gas Storage S.p.A. via Meravigli 3, 20123 Milano	wood. Wood Pte via Sebastiano Caboto 15, 20094 Corsico (MI)

REV.	DATA	DESCRIZIONE	ELABORATO	VERIFICATO	APPROVATO
01	23/01/2020	Emissione finale	D. Pessina	D. Pessina	A. Coppi
00	11/11/2019	Emissione per commenti	D. Pessina	D. Pessina	A. Coppi


CODICE DOCUMENTO	TITOLO DOCUMENTO			
BH0599A-PRS-1000-PF-005	<b>Impianto di stoccaggio gas naturale          Cornegliano Laudense          Impianto di trattamento acque separate</b>			
TIPOLOGIA ELABORATO	<b>Schema di flusso          Sezione di filtrazione e finissaggio</b>			
SCHEMA DI FLUSSO				

NOME DEL FILE	SCALA CAD	FORMATO	SCALA	FOGLIO
BH0599A-PRS-1000-PF-005_Rev01.dwg	/	A1	/	1 di 1

Questo documento contiene informazioni di proprietà Ital Gas Storage S.p.A. e deve essere utilizzato esclusivamente dal destinatario in relazione alle finalità per le quali è stato ricevuto. E' vietata qualsiasi forma di riproduzione o divulgazione senza l'esplicito consenso di Ital Gas Storage S.p.A.


This document contains information proprietary to Ital Gas Storage S.p.A. and it will be have to be used exclusively for the purposes for which it has been furnished. Whichever shape of spreading or reproduction without the written permission of Ital Gas Storage S.p.A. is forbidden.



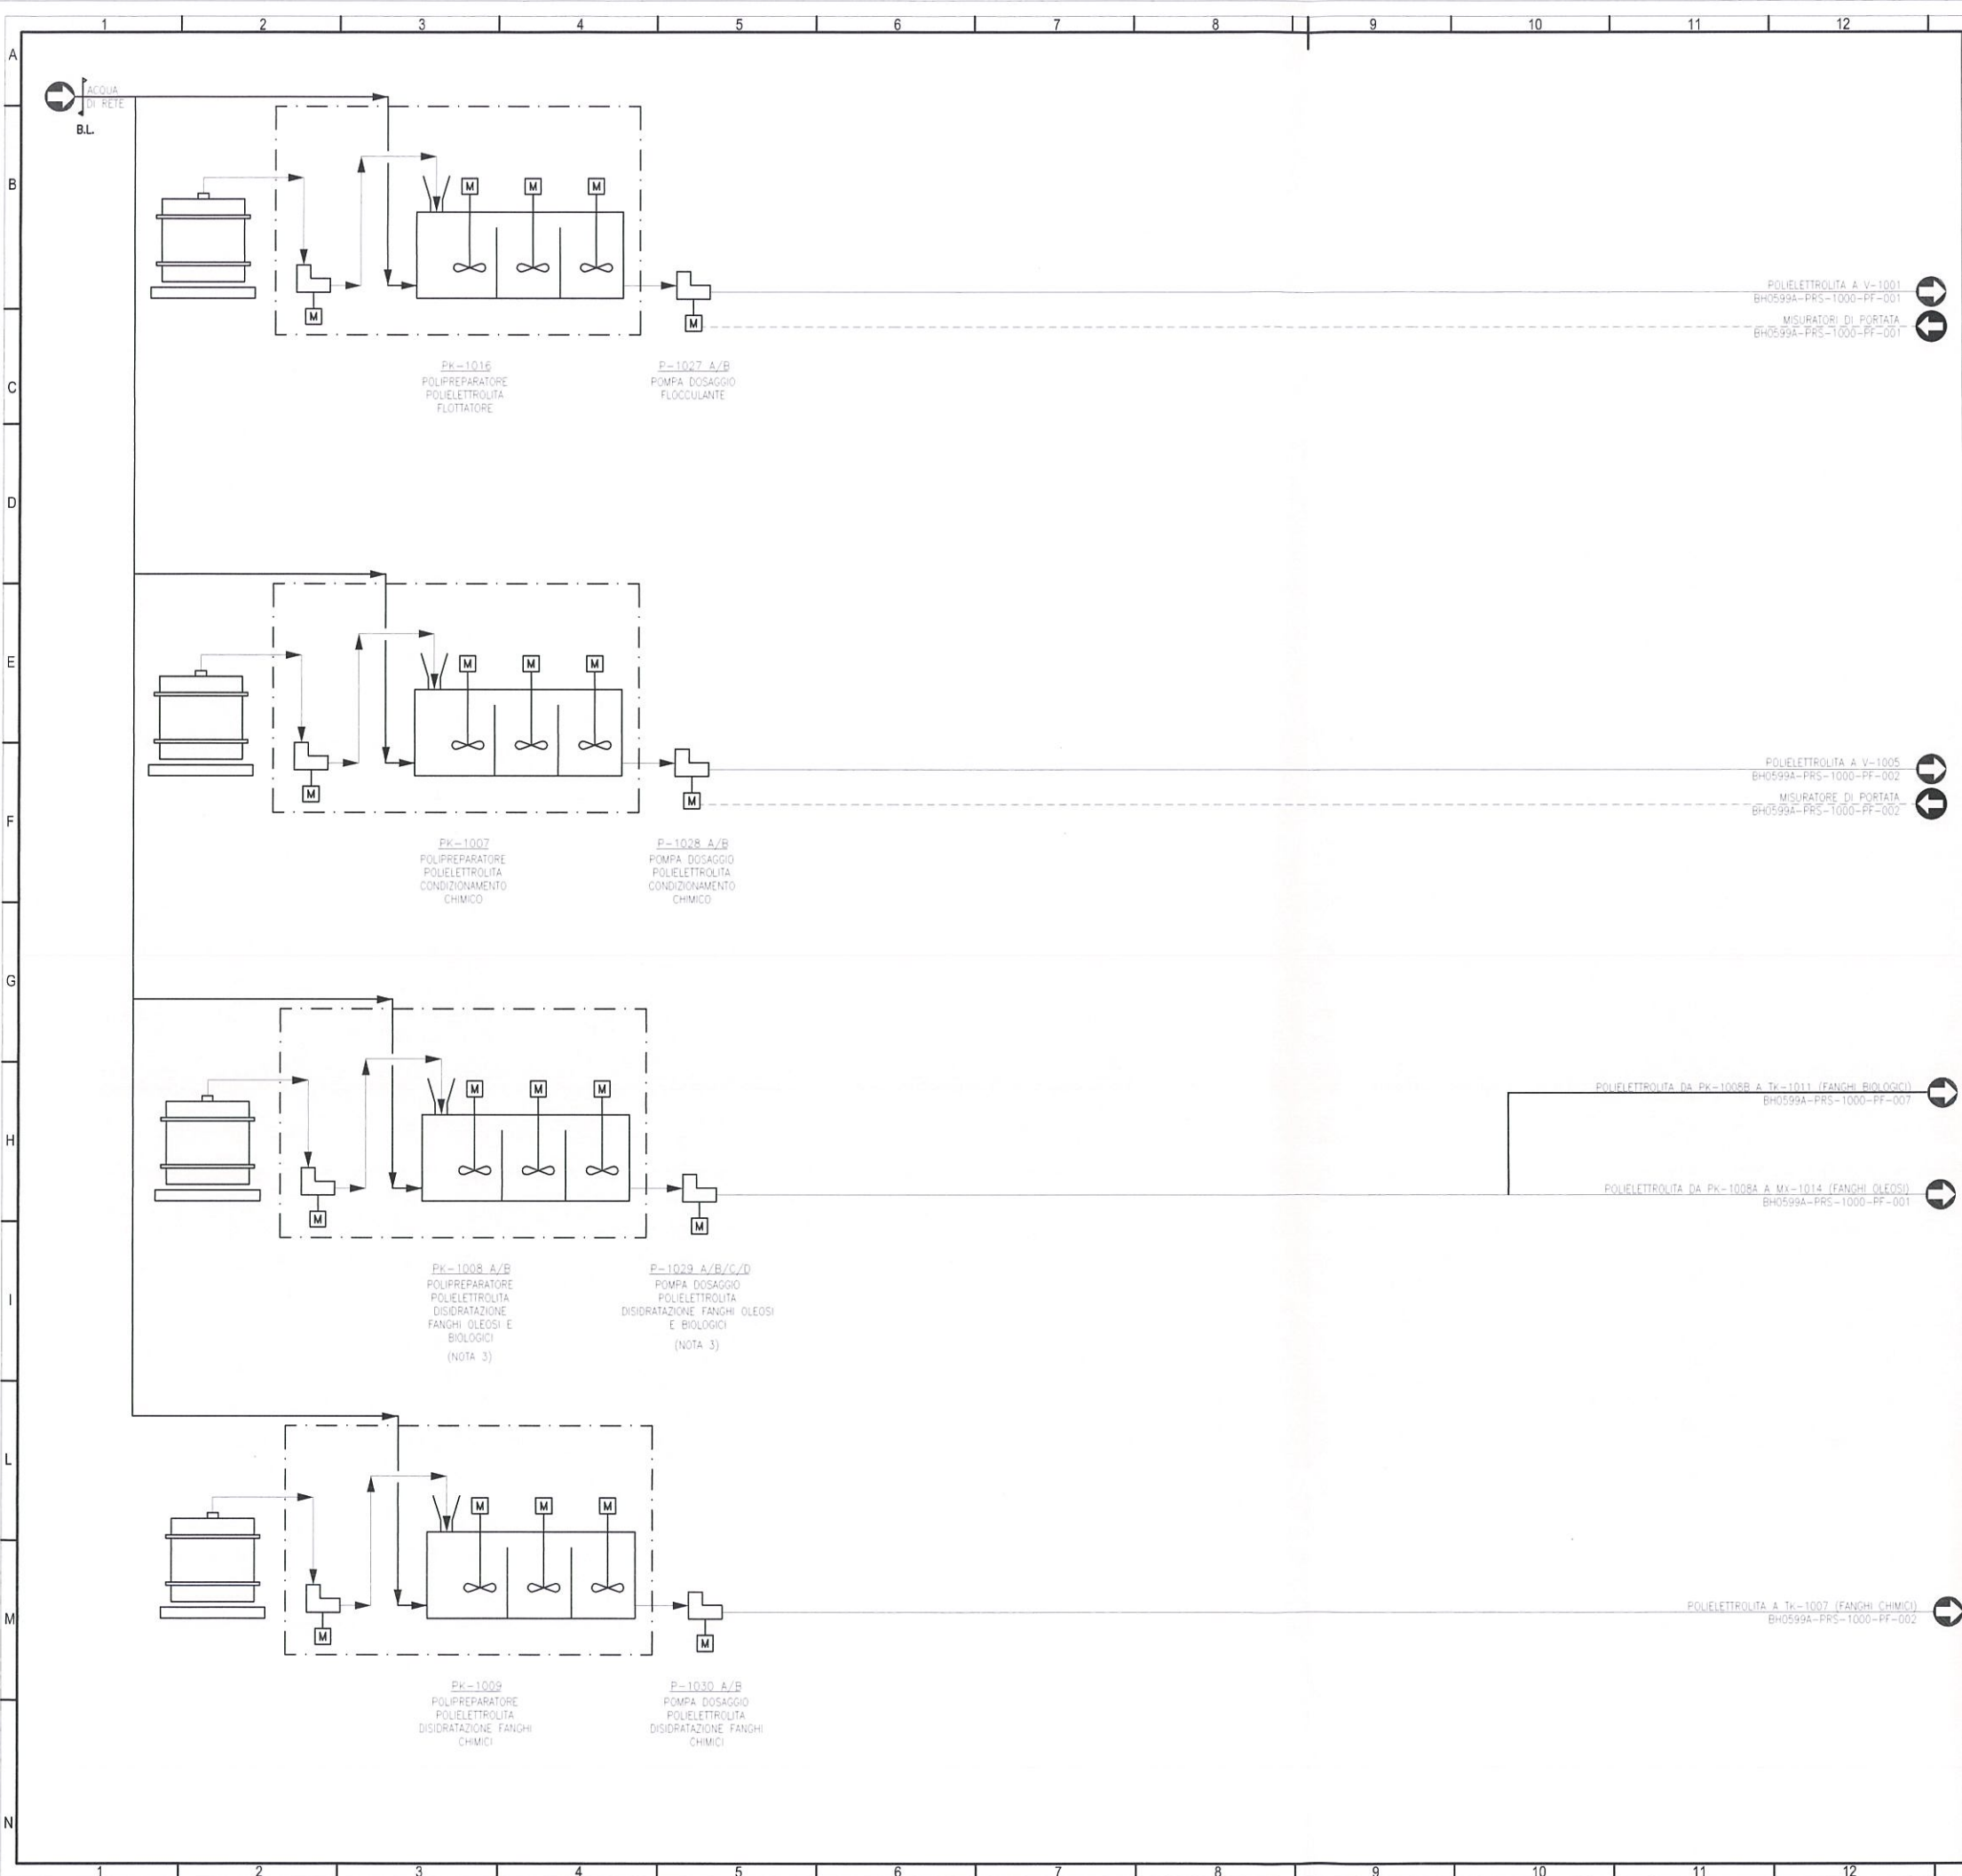

Reference documents / Documenti di riferimento		No. / N.

- NOTE:
- PRELIMINARE DA CONFERMarsi NELLE SUCCESSIVE FASI DELL'INGEGNERIA.
  - CANCELLATA
  - NELLE SUCCESSIVE FASI DI INGEGNERIA DOVRA' ESSERE CONFERMATA, MEDIANTE TEST PILOTA, LA POSSIBILITA' DI UTILIZZARE LO STESSO TIPO DI POLIELETTROLITA PER LA DISIDRATAZIONE DEI FANGHI OLEOSI E DEI FANGHI BIOLOGICI.

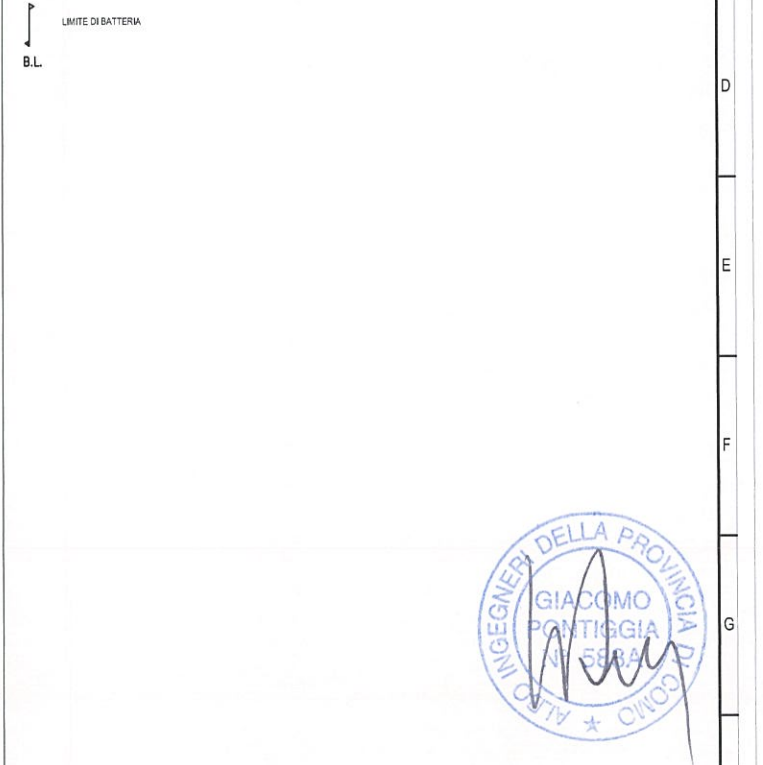

Cliente

Ital Gas Storage S.p.A.  
via Meravigli 3, 20123 Milano

Progettista

Wood Plc  
via Sebastiano Caboto 15, 20094 Corsico (MI)


REV.	DATA	DESCRIZIONE	ELABORATO	VERIFICATO	APPROVATO
01	23/01/2020	Emissione finale		D. Pessina	A. Coppi
00	11/11/2019	Emissione per commenti		D. Pessina	A. Coppi

CODICE DOCUMENTO	TITOLO DOCUMENTO
BH0599A-PRS-1000-PF-007	<b>Impianto di stoccaggio gas naturale Cornegliano Laudense</b>
TIPOLOGIA ELABORATO	<b>Impianto di trattamento acque separate</b>
SCHEMA DI FLUSSO	Schema di flusso Sezione preparazione e stoccaggio flocculanti

NOME DEL FILE	SCALA CAD	FORMATO	SCALA	FOGLIO
BH0599A-PRS-1000-PF-007_Rev01.dwg	/	A1	/	1 di 1


Questo documento contiene informazioni di proprietà Ital Gas Storage S.p.A. e deve essere utilizzato esclusivamente dal destinatario in relazione alle finalità per le quali è stato ricevuto. È vietata qualsiasi forma di riproduzione o divulgazione senza l'esplicito consenso di Ital Gas Storage S.p.A.

This document contains information proprietary to Ital Gas Storage S.p.A. and it will be have to be used exclusively for the purposes for which it has been furnished. Whichever shape of spreading or reproduction without the written permission of Ital Gas Storage S.p.A. is forbidden.

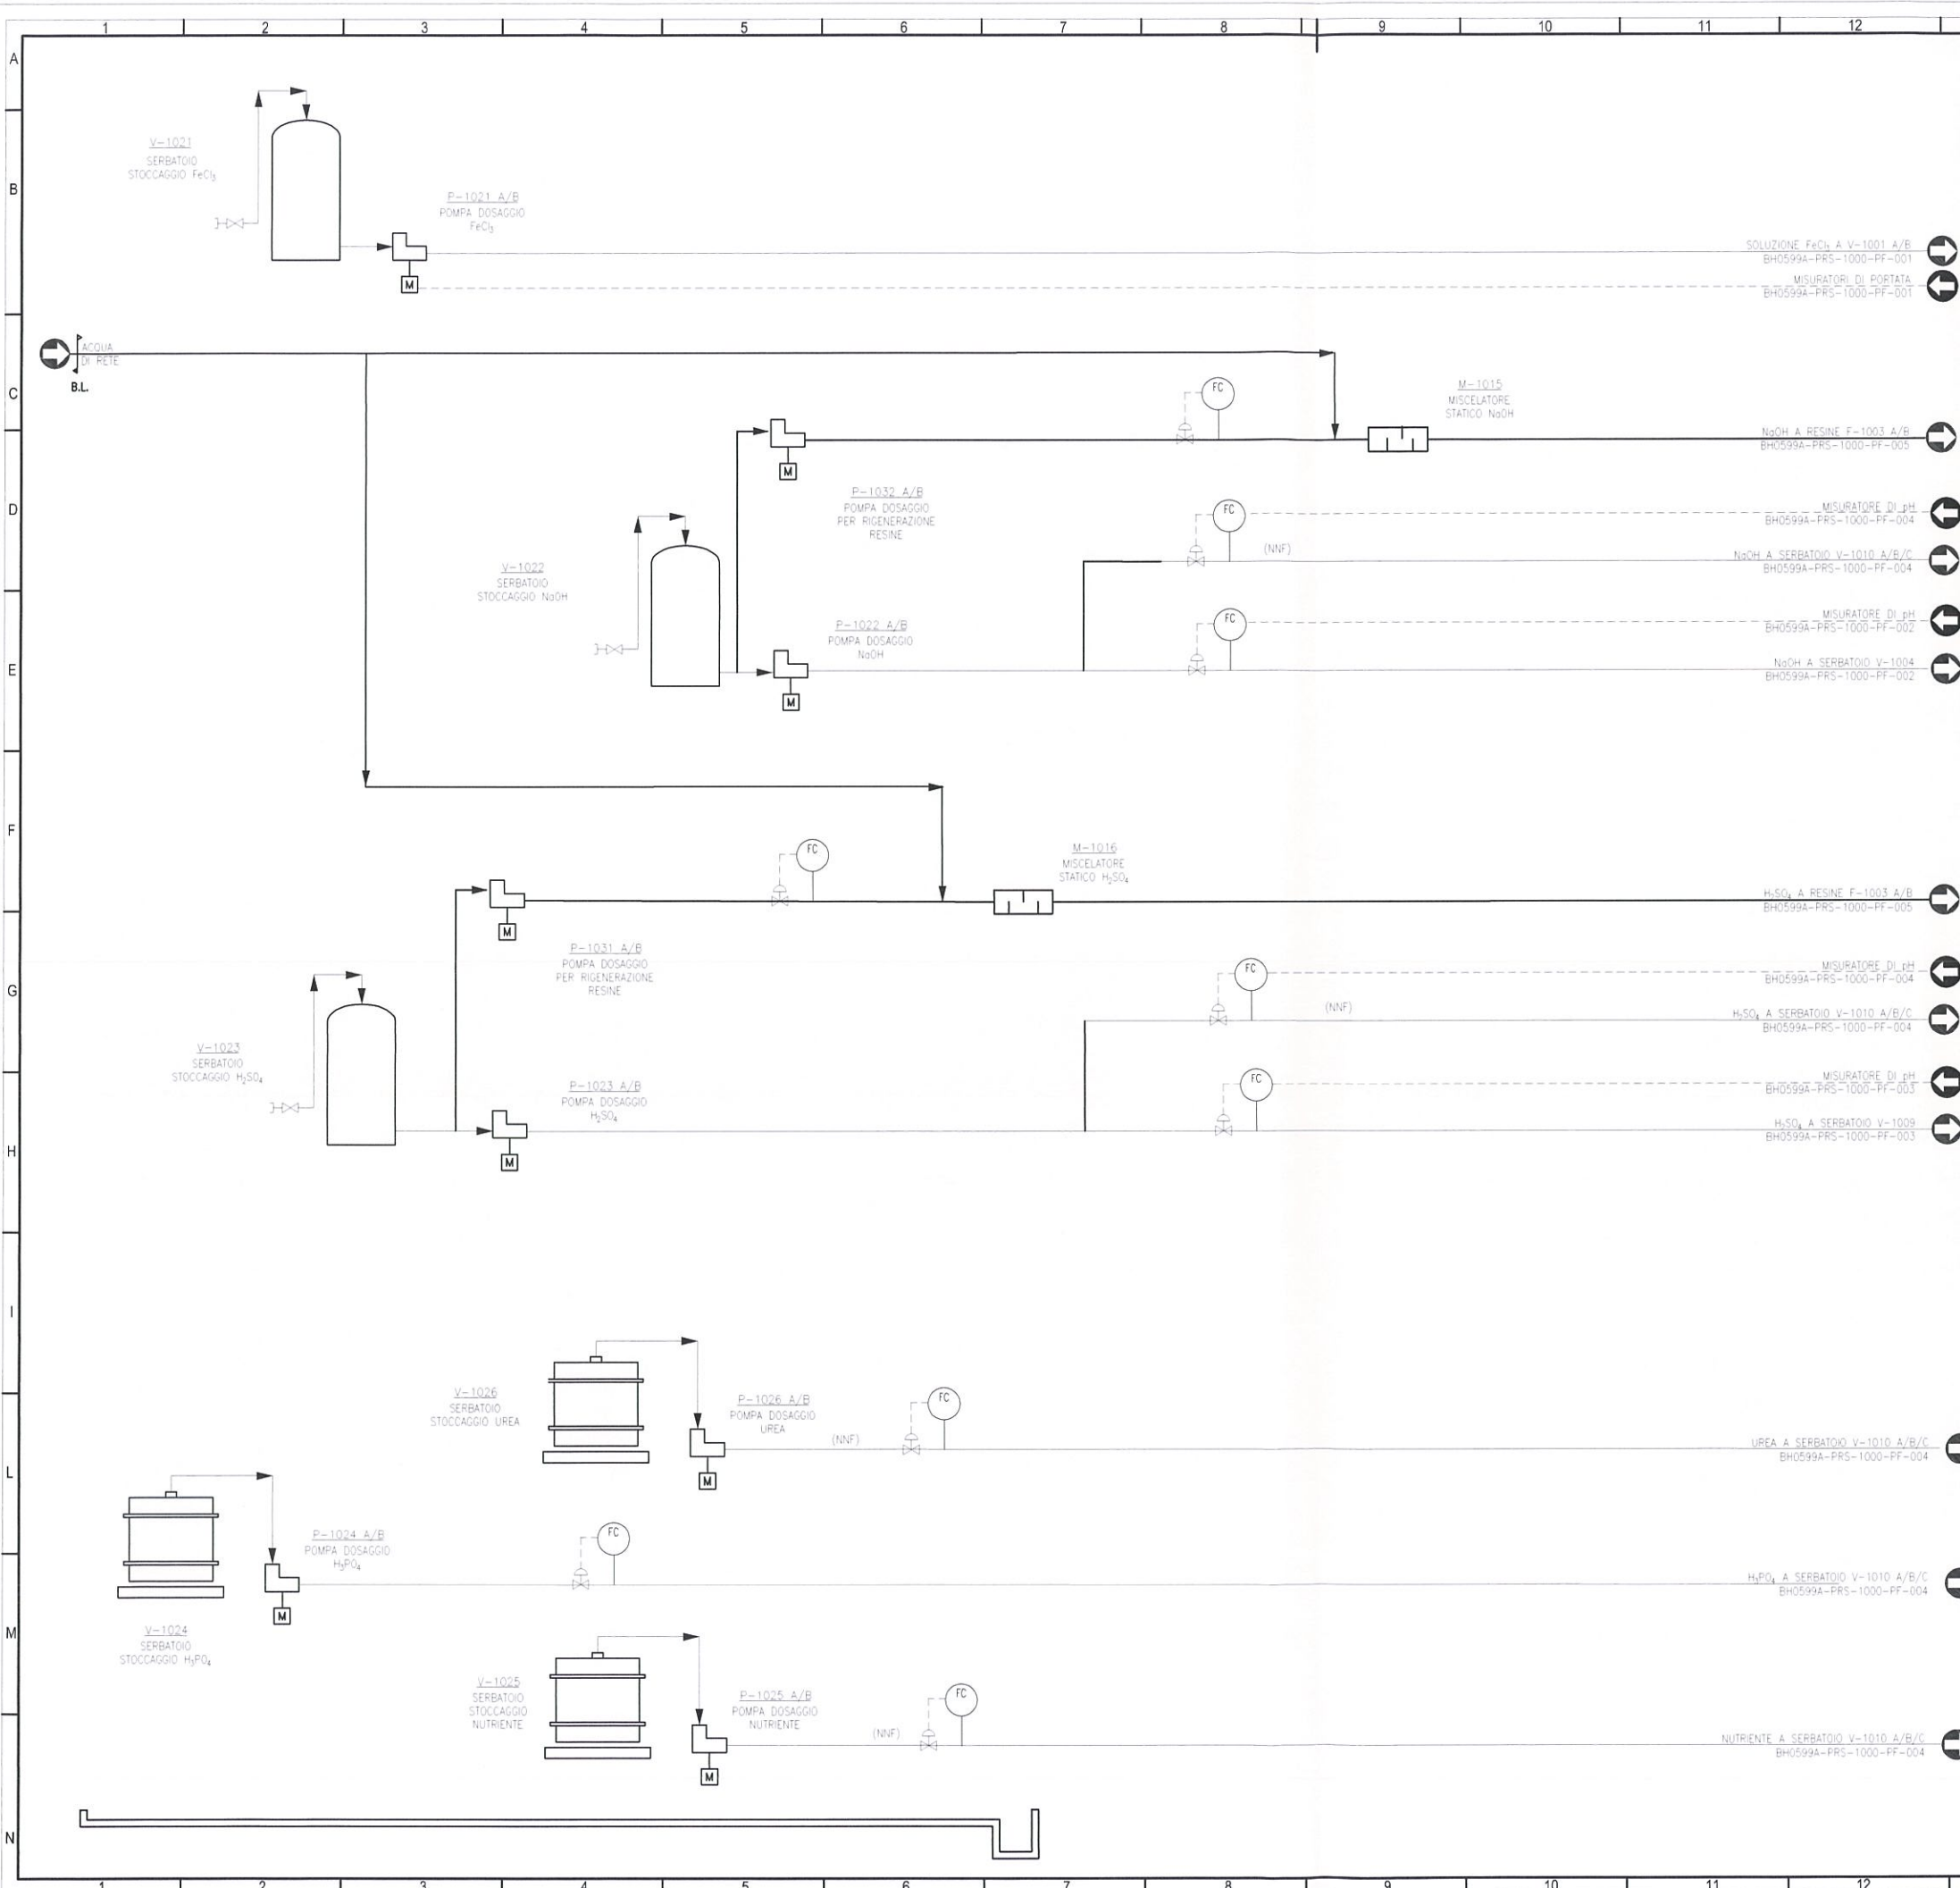

Reference documento / Documenti di riferimento		No. / N.

**NOTE:**  
1. PRELIMINARE DA CONFERMARSİ NELLE SUCCESSIVE FASI DELL'INGEGNERIA;  
2. IL PRESENTE SCHEMA DI FLUSSO È RIFERITO AD UN TRINYO DI TRATTAMENTO (500 m<sup>3</sup>/d).

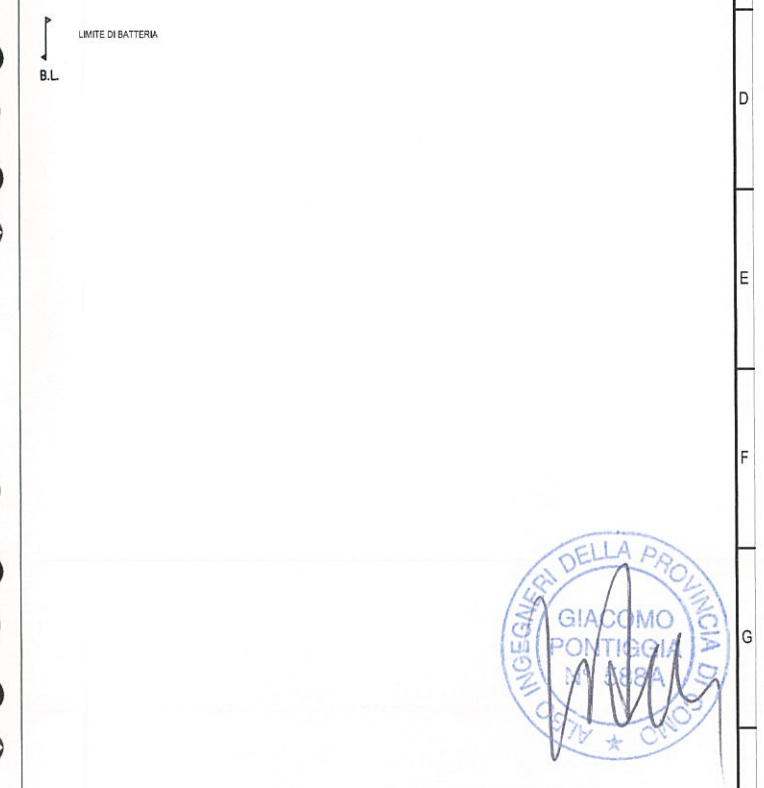

<b>Cliente</b> IGS ITAL GAS STORAGE <small>Ital Gas Storage S.p.A. via Meravigli 3, 20123 Milano</small>	<b>Progettista</b> <b>wood.</b> <small>Wood Plc via Sebastiano Caboto 15, 20094 Corsico (MI)</small>
--	--

REV.	DATA	DESCRIZIONE	ELABORATO	VERIFICATO	APPROVATO
D1	23/01/2020	Emissione finale	D. Pessina	D. Pessina	A. Coppi
D0	11/11/2019	Emissione per commenti	D. Pessina	D. Pessina	A. Coppi

CODICE DOCUMENTO	TIPOLOGIA ELABORATO	
BH0599A-PRS-1000-PF-008	Schema di flusso	
TITOLO DOCUMENTO		
Impianto di stoccaggio gas naturale Cornegliano Laudense		
Impianto di trattamento acque separate		
Sezione preparazione e stoccaggio reagenti chimici		

NOME DEL FILE	SCALA CAD	FORMATO	SCALA	FOGLIO
BH0599A-PRS-1000-PF-008_Rev01.dwg	/	A1	/	1 di 1

Questo documento contiene informazioni di proprietà Ital Gas Storage S.p.A. e deve essere utilizzato esclusivamente dal destinatario in relazione alle finalità per le quali è stato ricevuto. E' vietata qualsiasi forma di riproduzione o divulgazione senza l'esplicito consenso di Ital Gas Storage S.p.A.

This document contains information proprietary to Ital Gas Storage S.p.A. and it will have to be used exclusively for the purposes for which it has been furnished. Whichever shape of spreading or reproduction without the written permission of Ital Gas Storage S.p.A. is forbidden.