

LEGENDA

STATO DI FATTO

1. Elettrdotto 150 kV "Cassano-Calore" - "Cassano-Goleto"

- Sostegni esistenti
- Asse linea doppia terna
- CP Cassano

2. Elettrdotto 60 kV "Goleto - Tusciano- CP Cassano" - "CP Acquedotto - Cassano"


- Sostegni esistenti
- Asse linea
- CP Acquedotto

PROGETTO

Collegamento a 150 kV "CP Acquedotto"

- Area recintata di transizione aereo-cavo (25m x 25m)
- Asse linea aerea
- Asse linea interrata
- Palo gatto con sezionatori motorizzati di transizione aereo cavo di nuova realizzazione
- Limiti amministrativi


INQUADRAMENTO AREA VASTA

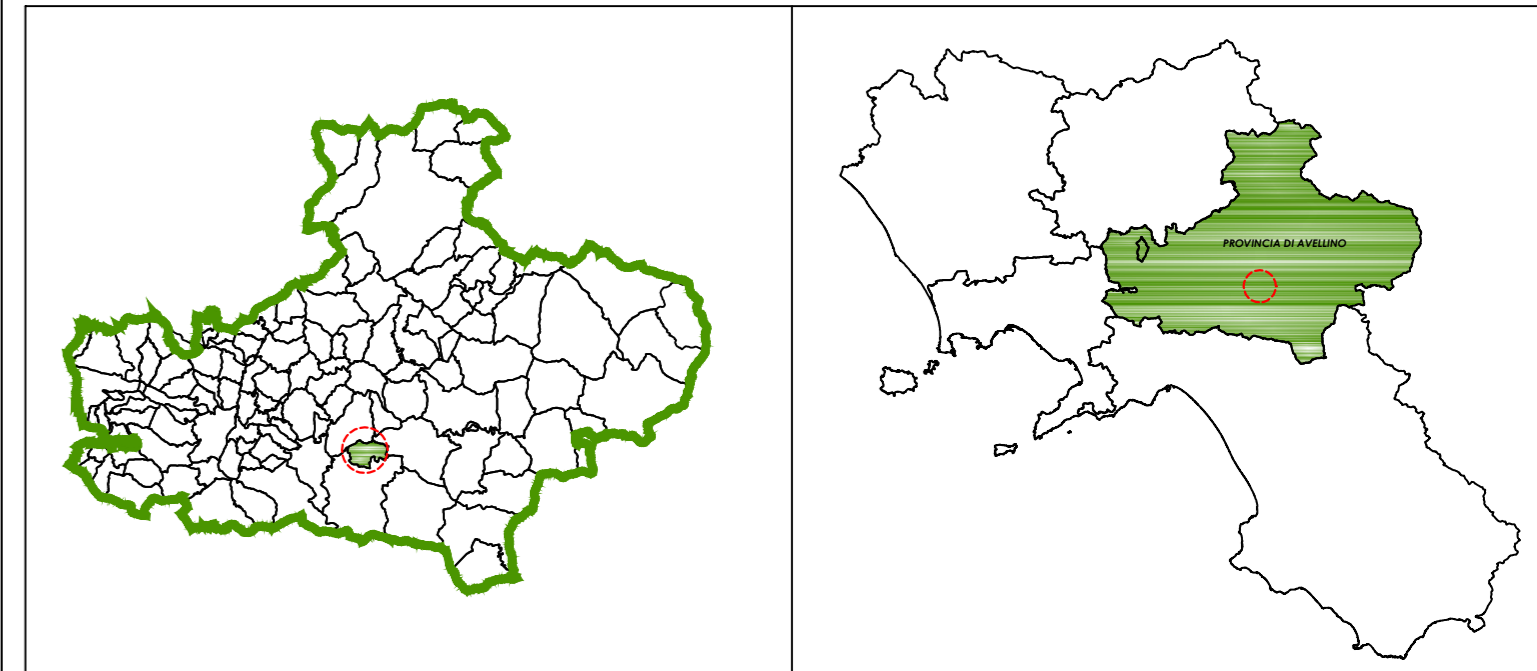

COROGRAFIA D'INQUADRAMENTO

REVISIONI				
00	31.03.2020	Prima Emissione	Arch. M. Lombardi	Arch. M. Lombardi
N.	DATA	DESCRIZIONE	ELABORATO	CONTROLLATO

Contratto n. 300070500 del 30/07/2019 - CIG 7930084057 Incarico per la redazione progetto per autorizzazione (PTO) dei nuovi collegamenti 150 kV GOLETO - CASSANO - CALORE - AVELLINO NORD
 Roccapiemonte (SA), Via S. Rocco N°3 - 84086
 P.IVA: 05582510850
 m2p_srl@pec.it

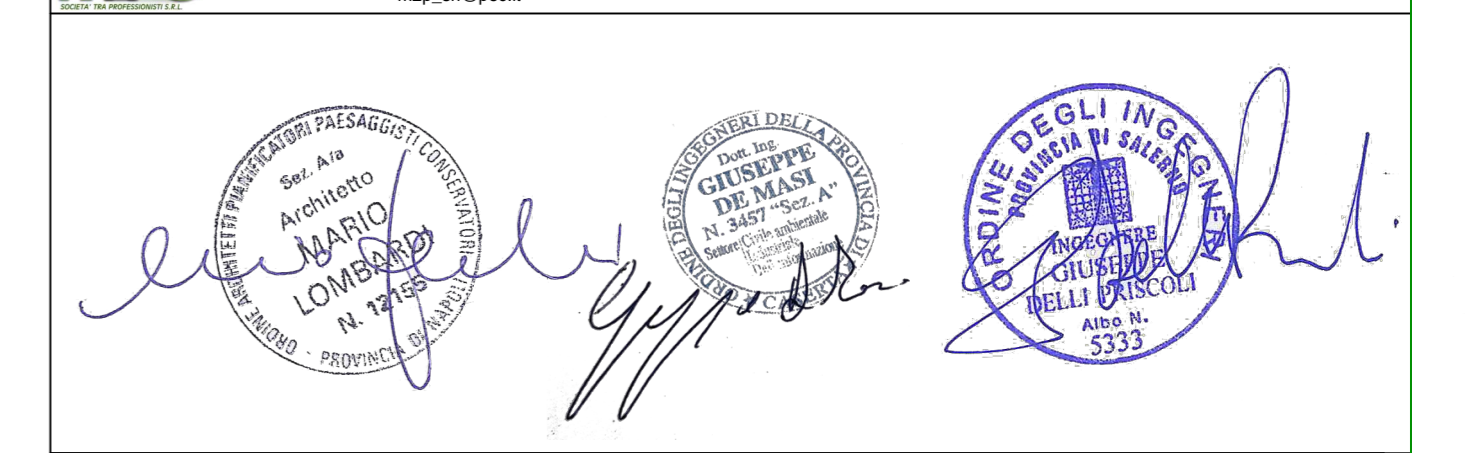

NUMERO E DATA ORDINE: 300070500 del 30/07/2019

REVISIONI				
N.	DATA	DESCRIZIONE	Gruppo di lavoro	A.Limone
			ESAMINATO	ACCETTATO

MOTIVO DELL'INVIO: PER ACCETTAZIONE PER INFORMAZIONE

CODIFICA ELABORATO		
DU23234A1B000001		
TITOLO ELABORATO		TIPOLOGIA ELABORATO
Nuova alimentazione a 150 kV alla "CP Acquedotto Cassano"		COROGRAFIA
COROGRAFIA D'INQUADRAMENTO GENERALE		PROGETTO
		TE-FX-18-136

NOME DEL FILE	SCALA CAD	FORMATO	SCALA	FOGLIO
DU23234A1B000001.dwg	1 unità = 1mm	1050 x 495	1:10000	1 / 1

Questo documento contiene informazioni di proprietà Terna Rete Italia S.p.A. e deve essere utilizzato esclusivamente dal destinatario in relazione alle finalità per le quali è stato ricevuto. E' vietata qualsiasi forma di riproduzione o di divulgazione senza l'esplicito consenso di Terna Rete Italia S.p.A.
 This document contains information proprietary to Terna Rete Italia S.p.A. and it will have to be used exclusively for the purposes for which it has been furnished. Whichever shape of spreading or reproduction without the written permission of Terna Rete Italia S.p.A. is prohibi.