




PLANIMETRIA SU ORTOFOTO - STATO DI FATTO

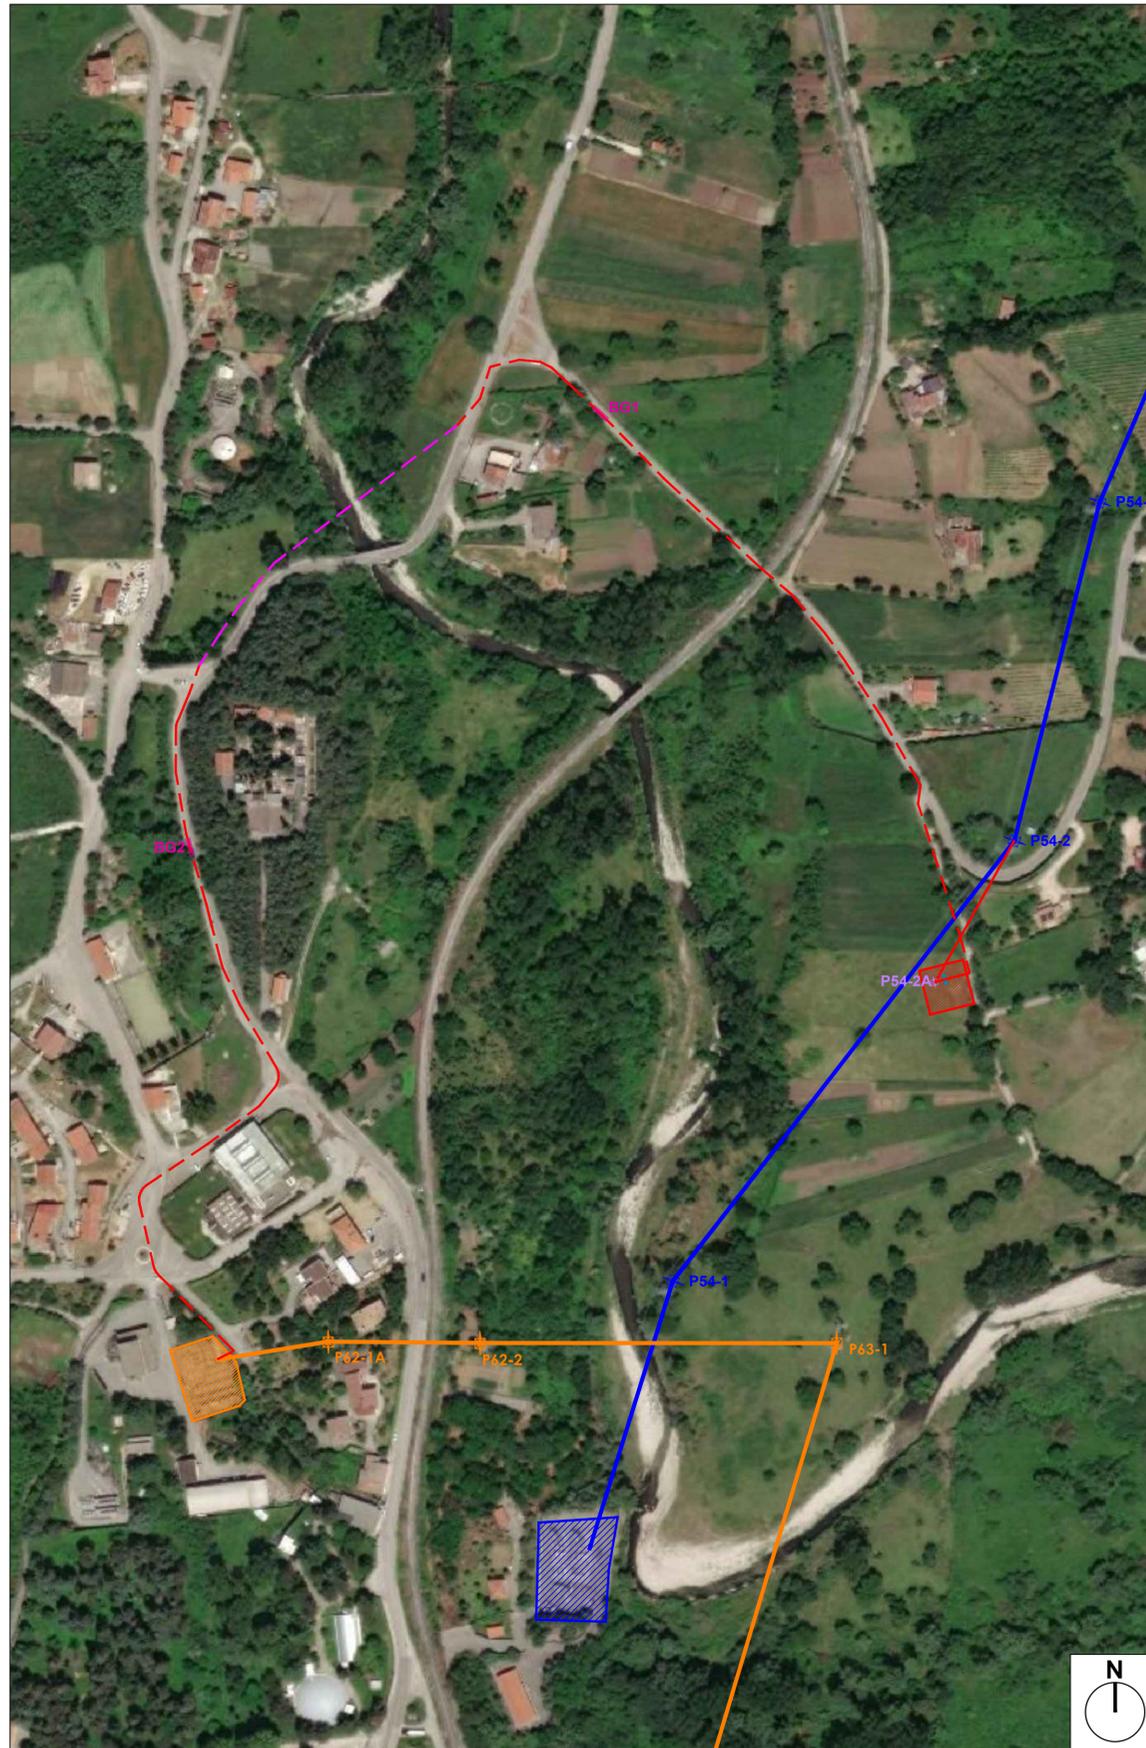

PLANIMETRIA SU ORTOFOTO - PROGETTO

LEGENDA

STATO DI FATTO

1. Elettrodotto 150 kV "Cassano-Calore" - "Cassano-Goletto"

	Sostegni esistenti
	Asse linea doppia terna
	CP Cassano

2. Elettrodotto 60 kV "Goletto - Tusciano- CP Cassano" - "CP Acquedotto - Cassano"

	Sostegni esistenti
	Asse linea
	Sostegni esistenti da demolire
	Asse linea da demolire
	CP Acquedotto

PROGETTO

Collegamento a 150 kV "CP Acquedotto"

	Area recintata di transizione aereo-cavo (25m x 25m)
	Asse linea aerea
	Asse linea interrata
	Asse linea tratto da realizzare mediante TOC
	Buche giunti (posizioni indicative)
	Palo gatto con sezionatori motorizzati di transizione aereo cavo di nuova realizzazione
	Portaterminali di nuova realizzazione

REVISIONI		Arch. M. Lombardi	Arch. M. Lombardi	Arch. M. Lombardi
00	31.03.2020	Prima Emissione	Ing. G. De Masi	Ing. G. De Masi
N.	DATA	DESCRIZIONE	ELABORATO	CONTROLLATO

Contratto n. 3000070500 del 30/07/2019 - CIG 7530064057 incarico per la redazione progetto per autorizzazione (PTO) dei nuovi collegamenti 150 kV GOLETO - CASSANO - CALORE - AVELLINO NORD  
 M2P stp srl Roccapiemonte (SA), Via S. Rocco N°3 - 84086 P.IVA: 05582810650 m2p.srl@pec.it

NUMERO E DATA ORDINE: 300070500 del 30/07/2019

REVISIONI		Gruppo di lavoro DTCS-FRE	A. Limone DTCS-FRE
N.	DATA	DESCRIZIONE	ESAMINATO

MOTIVO DELL'INVIO:  PER ACCETTAZIONE  PER INFORMAZIONE

CODIFICA ELABORATO: DU23234A1B000003

TITOLO ELABORATO: Nuova alimentazione a 150 kV alla "CP Acquedotto Cassano"

PLANIMETRIA SU ORTOFOTO

PROGETTO: TE-FX-18-136

NOME DEL FILE	SCALA CAD	FORMATO	SCALA	FOGLIO
DU23234A1B000003.dwg	1 unità = 1mm	920 x 520	1:2000	1 / 1

Questo documento contiene informazioni di proprietà Ternia Rete Italia S.p.A. e deve essere utilizzato esclusivamente dal destinatario in relazione alle finalità per le quali è stato ricevuto. E' vietata qualsiasi forma di riproduzione o di divulgazione senza l'esplicito consenso di Ternia Rete Italia S.p.A. This document contains information proprietary to Ternia Rete Italia S.p.A. and it will have to be used exclusively for the purposes for which it has been furnished. Whichever shape of spreading or reproduction without the written permission of Ternia Rete Italia S.p.A. is prohibet.