


**PLANIMETRIA**  
(1:250)

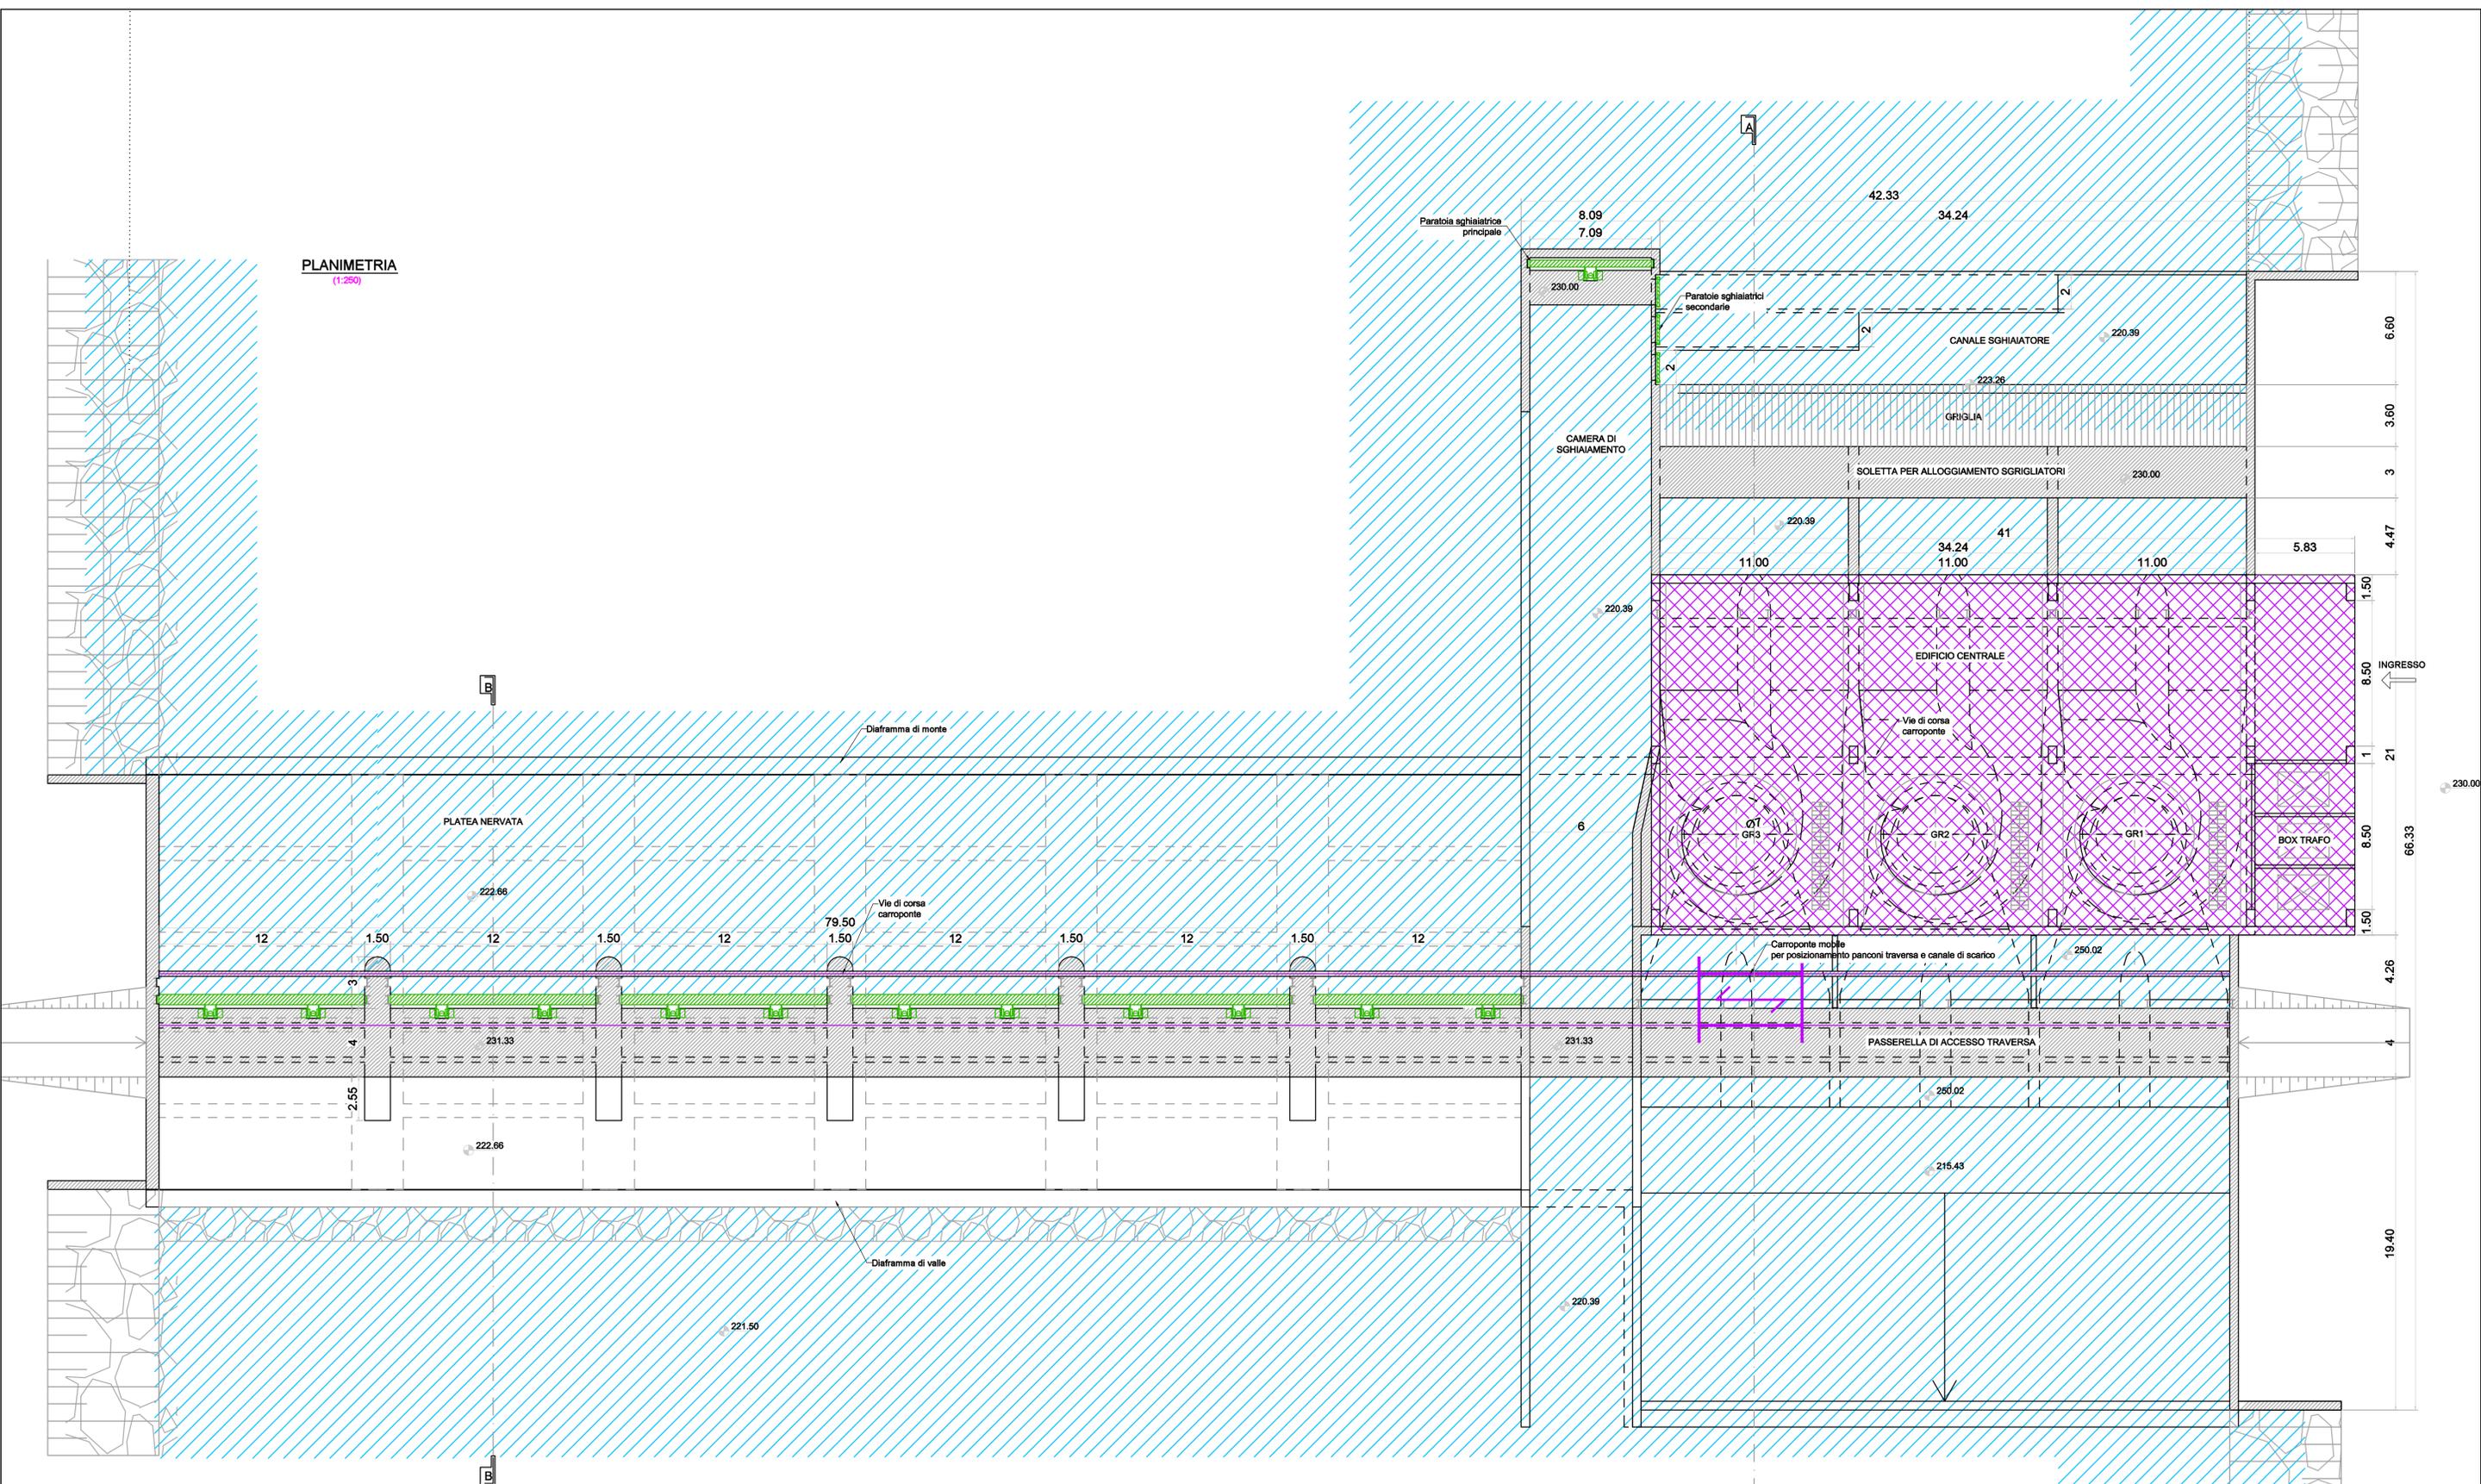


5 10 15 20 25 m


<b>EDIL SAMAR SRL</b>		<b>IMPIANTO EX CIMA - PLANIMETRIA -</b>	
IVR 105	Foglio 1 di 5	SCALA 1/250	N°prog. 97
01	Revisione		Nov.19
00	Prima emissione		Lug.19
REV.N.	DESCRIZIONE REVISIONE		DATA

QUESTO DISEGNO E' DI PROPRIETA' DELLA SOCIETA' EDIL SAMAR SRL CHE TUTELA I PROPRI DIRITTI A TERMINI DI LEGGE.  
NOME FILE IVR1-105-1 A2


VISTA DA MONTE  
(1:250)

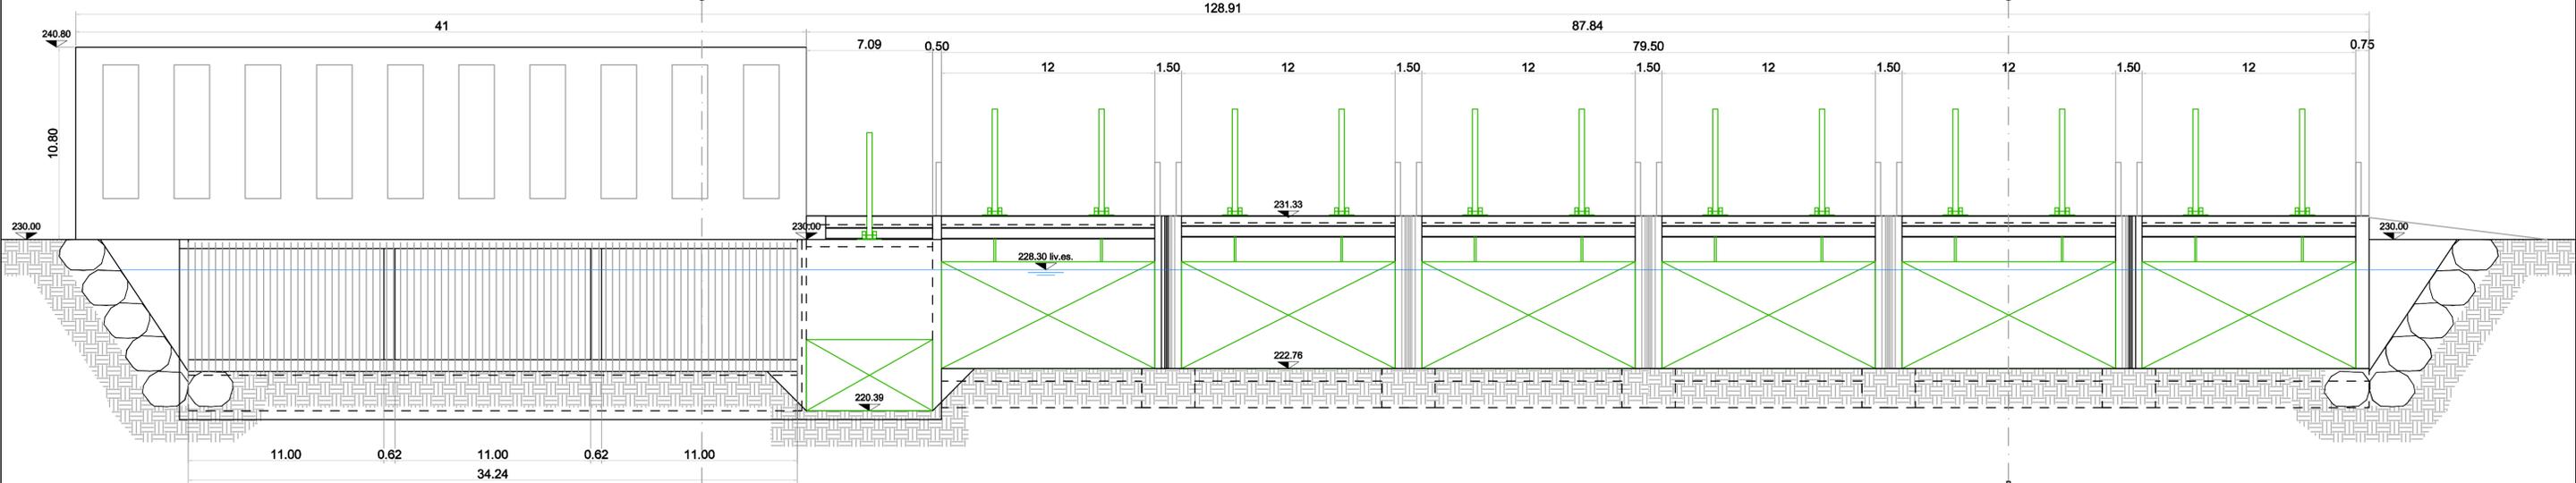


VISTA DA VALLE  
(1:250)

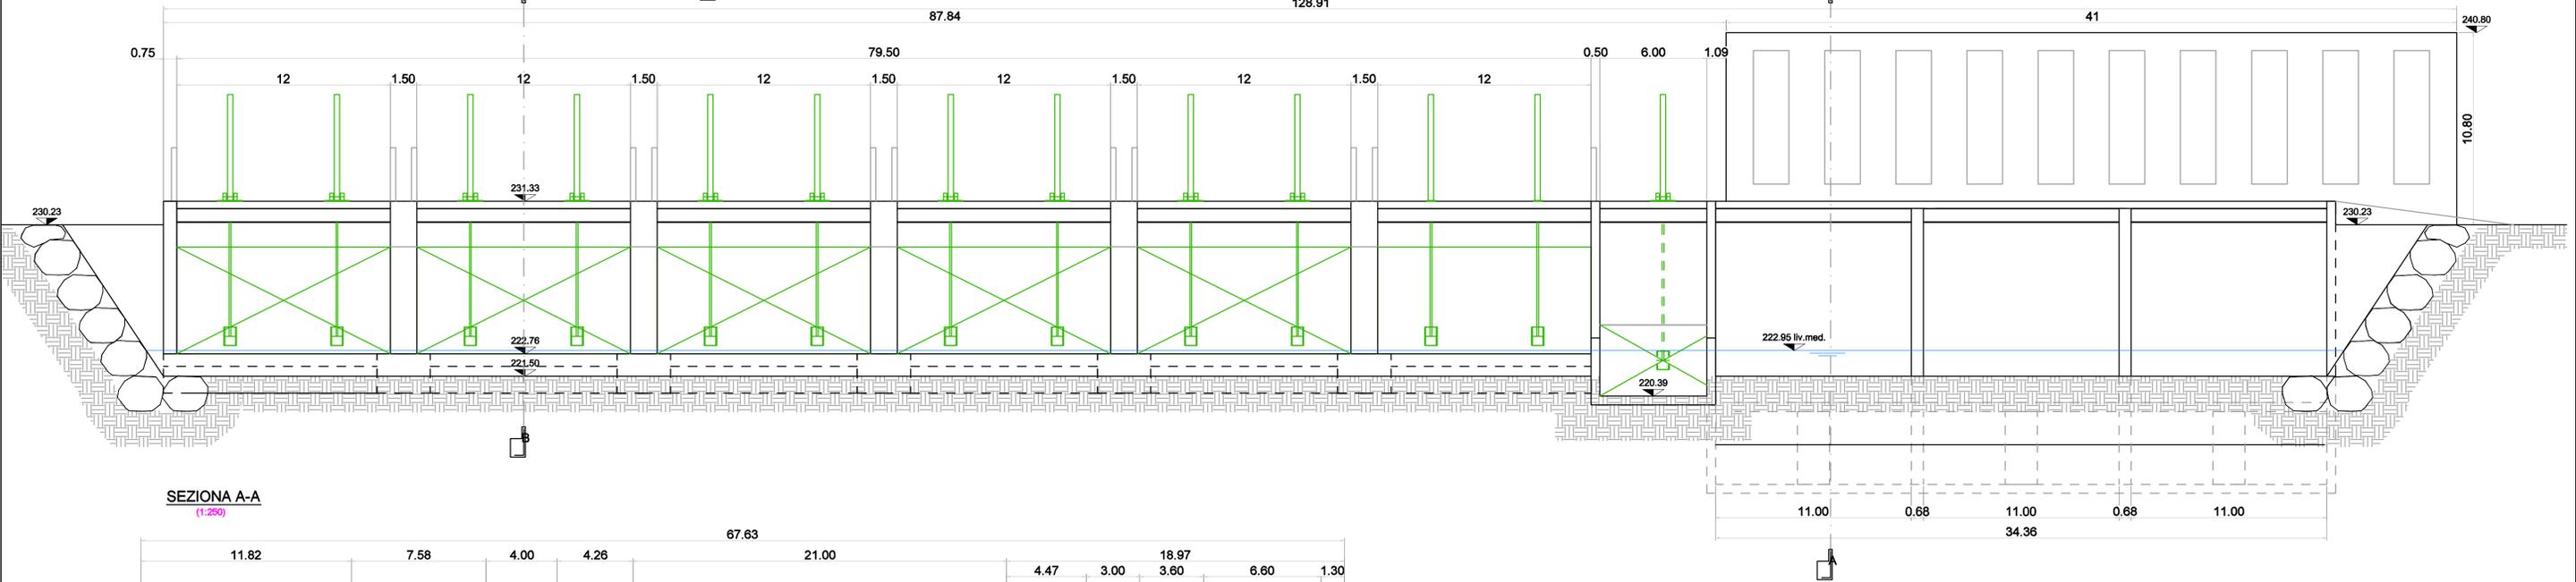

SEZIONA A-A  
(1:250)

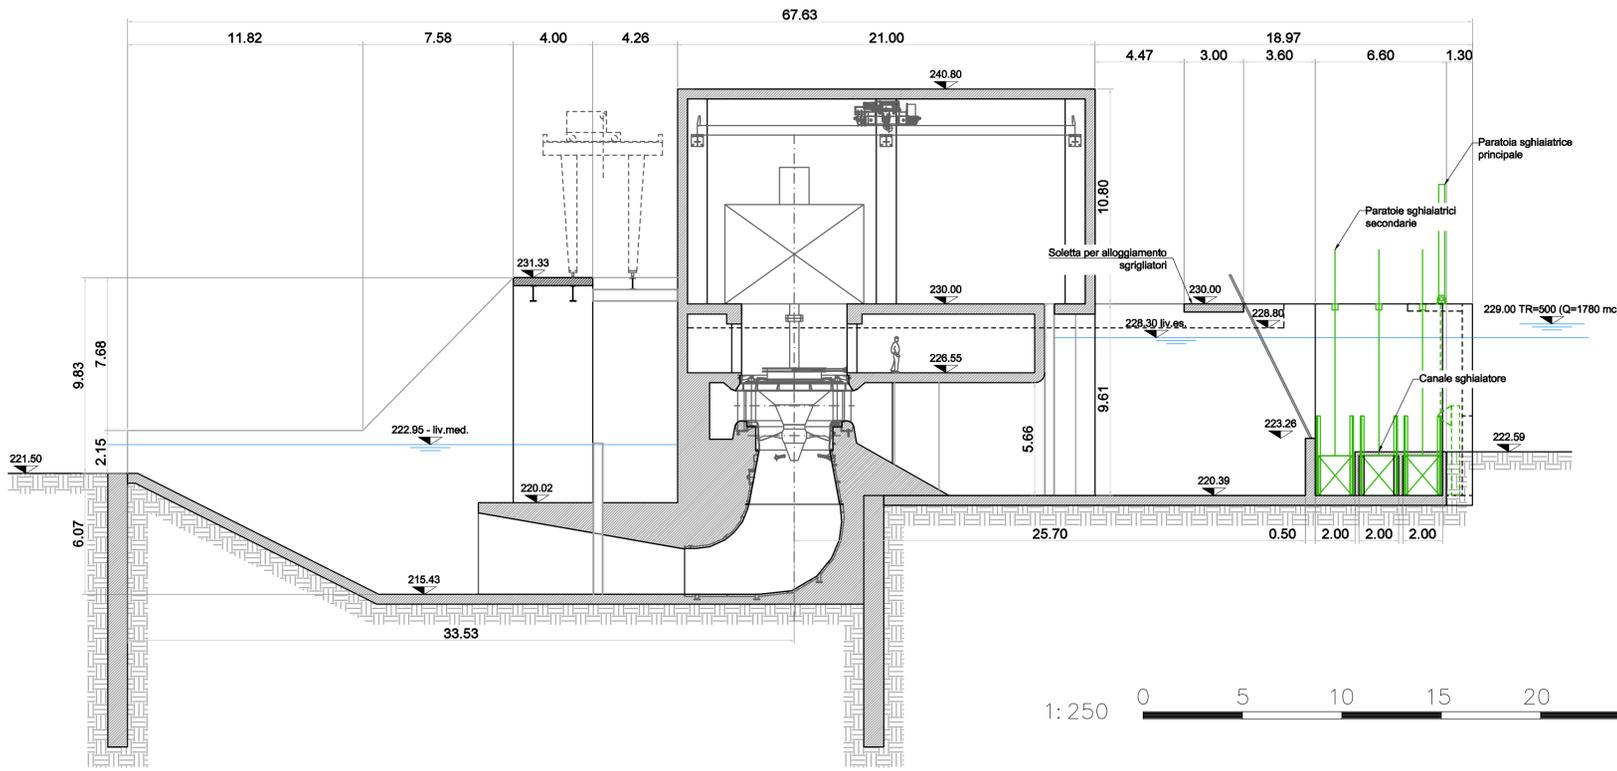


SEZIONE B-B  
(1:250)

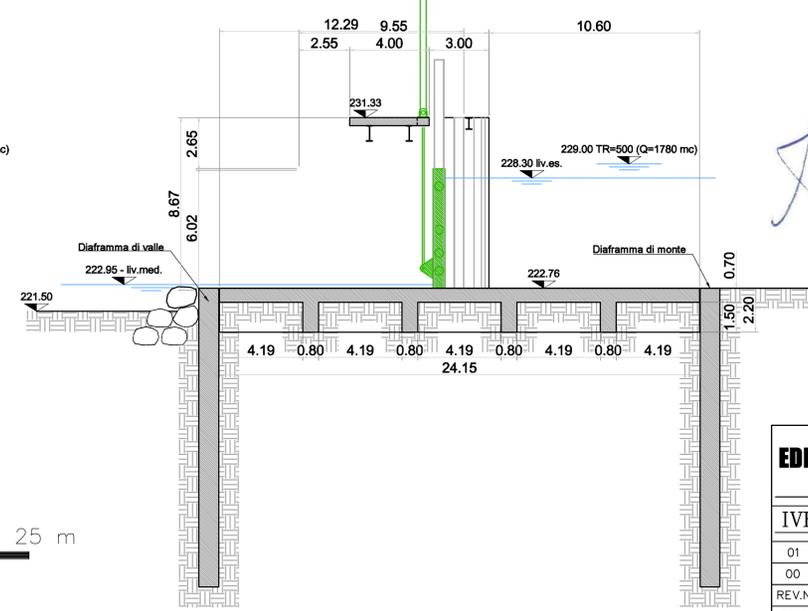


<b>EDIL SAMAR SRL</b>		<b>IMPIANTO EX CIMA - PROSPETTI E SEZIONI TIPO -</b>	
IVR 105	Foglio 2 di 5	SCALA 1/250	N°prog. 98
01	Revisione	Nov.19	
00	Prima emissione	Lug.19	
REV.N.	DESCRIZIONE REVISIONE	DATA	
QUESTO DISEGNO E' DI PROPRIETA' DELLA SOCIETA' EDIL SAMAR SRL CHE TUTELA I PROPRI DIRITTI A TERMINI DI LEGGE			
NOME FILE IVR1-105-1 A2			


VISTA DA MONTE

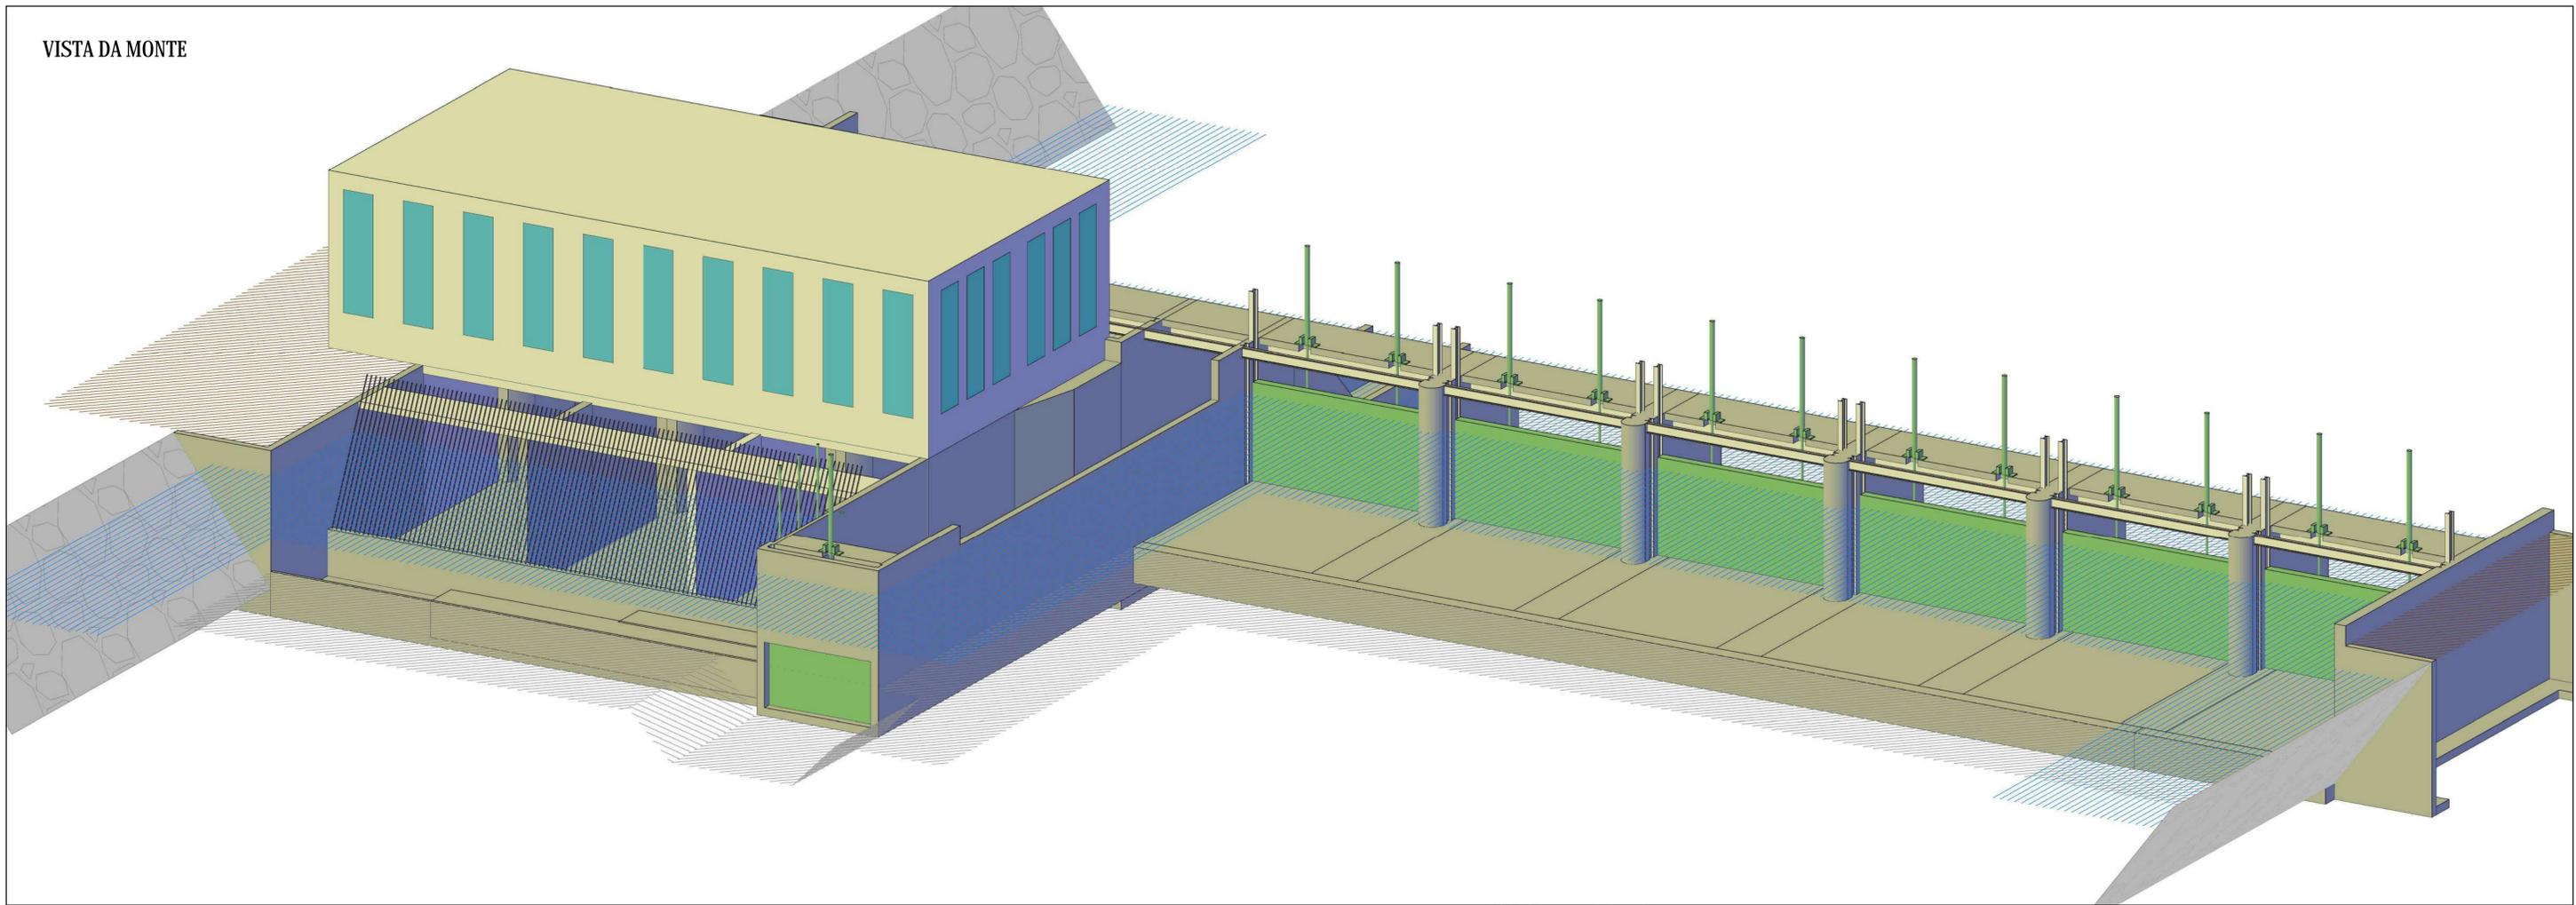

VISTA DA VALLE

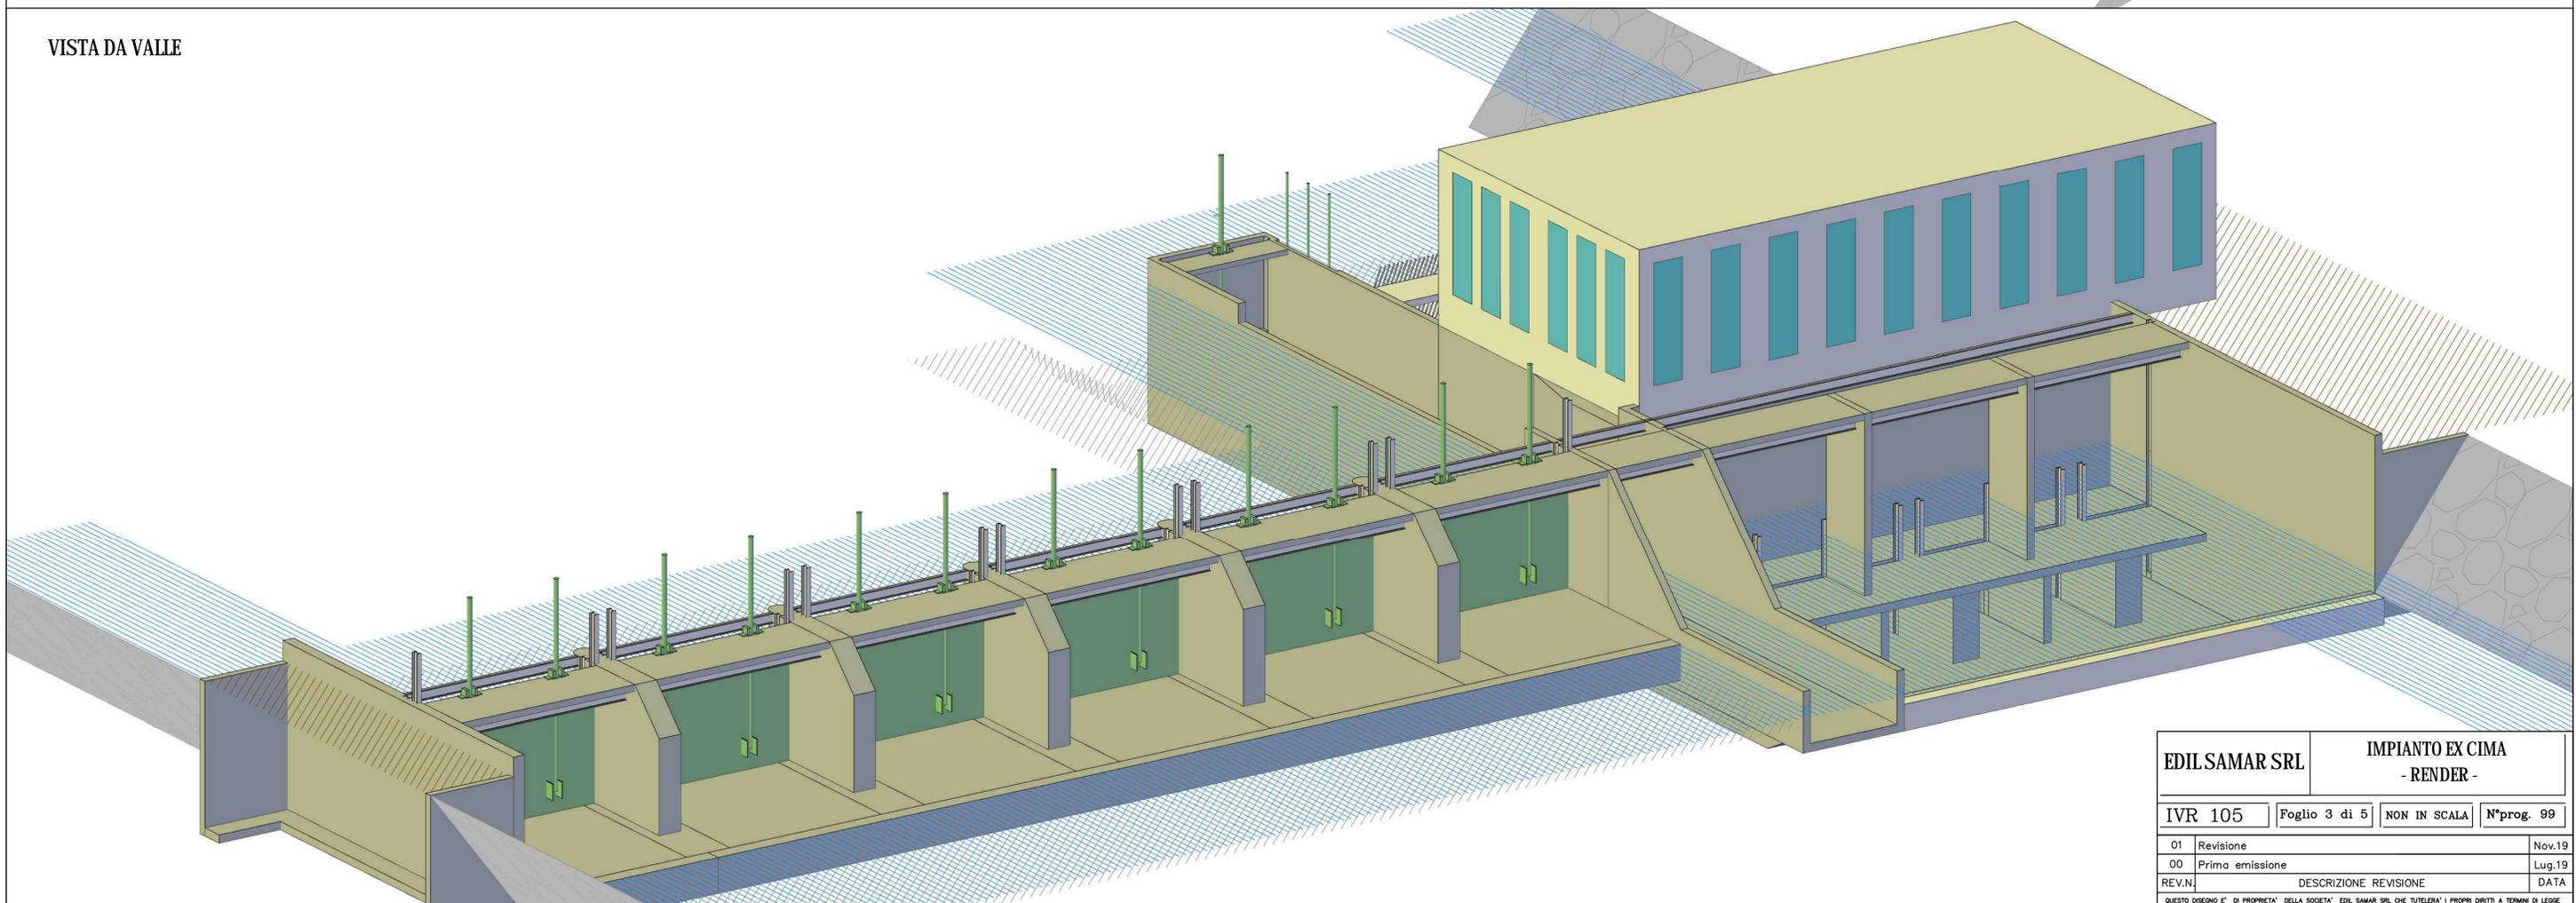


EDIL SAMAR SRL		IMPIANTO EX CIMA - RENDER -	
IVR 105	Foglio 3 di 5	NON IN SCALA	N°prog. 99
01	Revisione		Nov.19
00	Prima emissione		Lug.19
REV.N.	DESCRIZIONE REVISIONE		DATA
QUESTO DISEGNO E' DI PROPRIETA' DELLA SOCIETA' EDIL SAMAR SRL CHE TUTELA I PROPRI DIRITTI A TERMINI DI LEGGE			

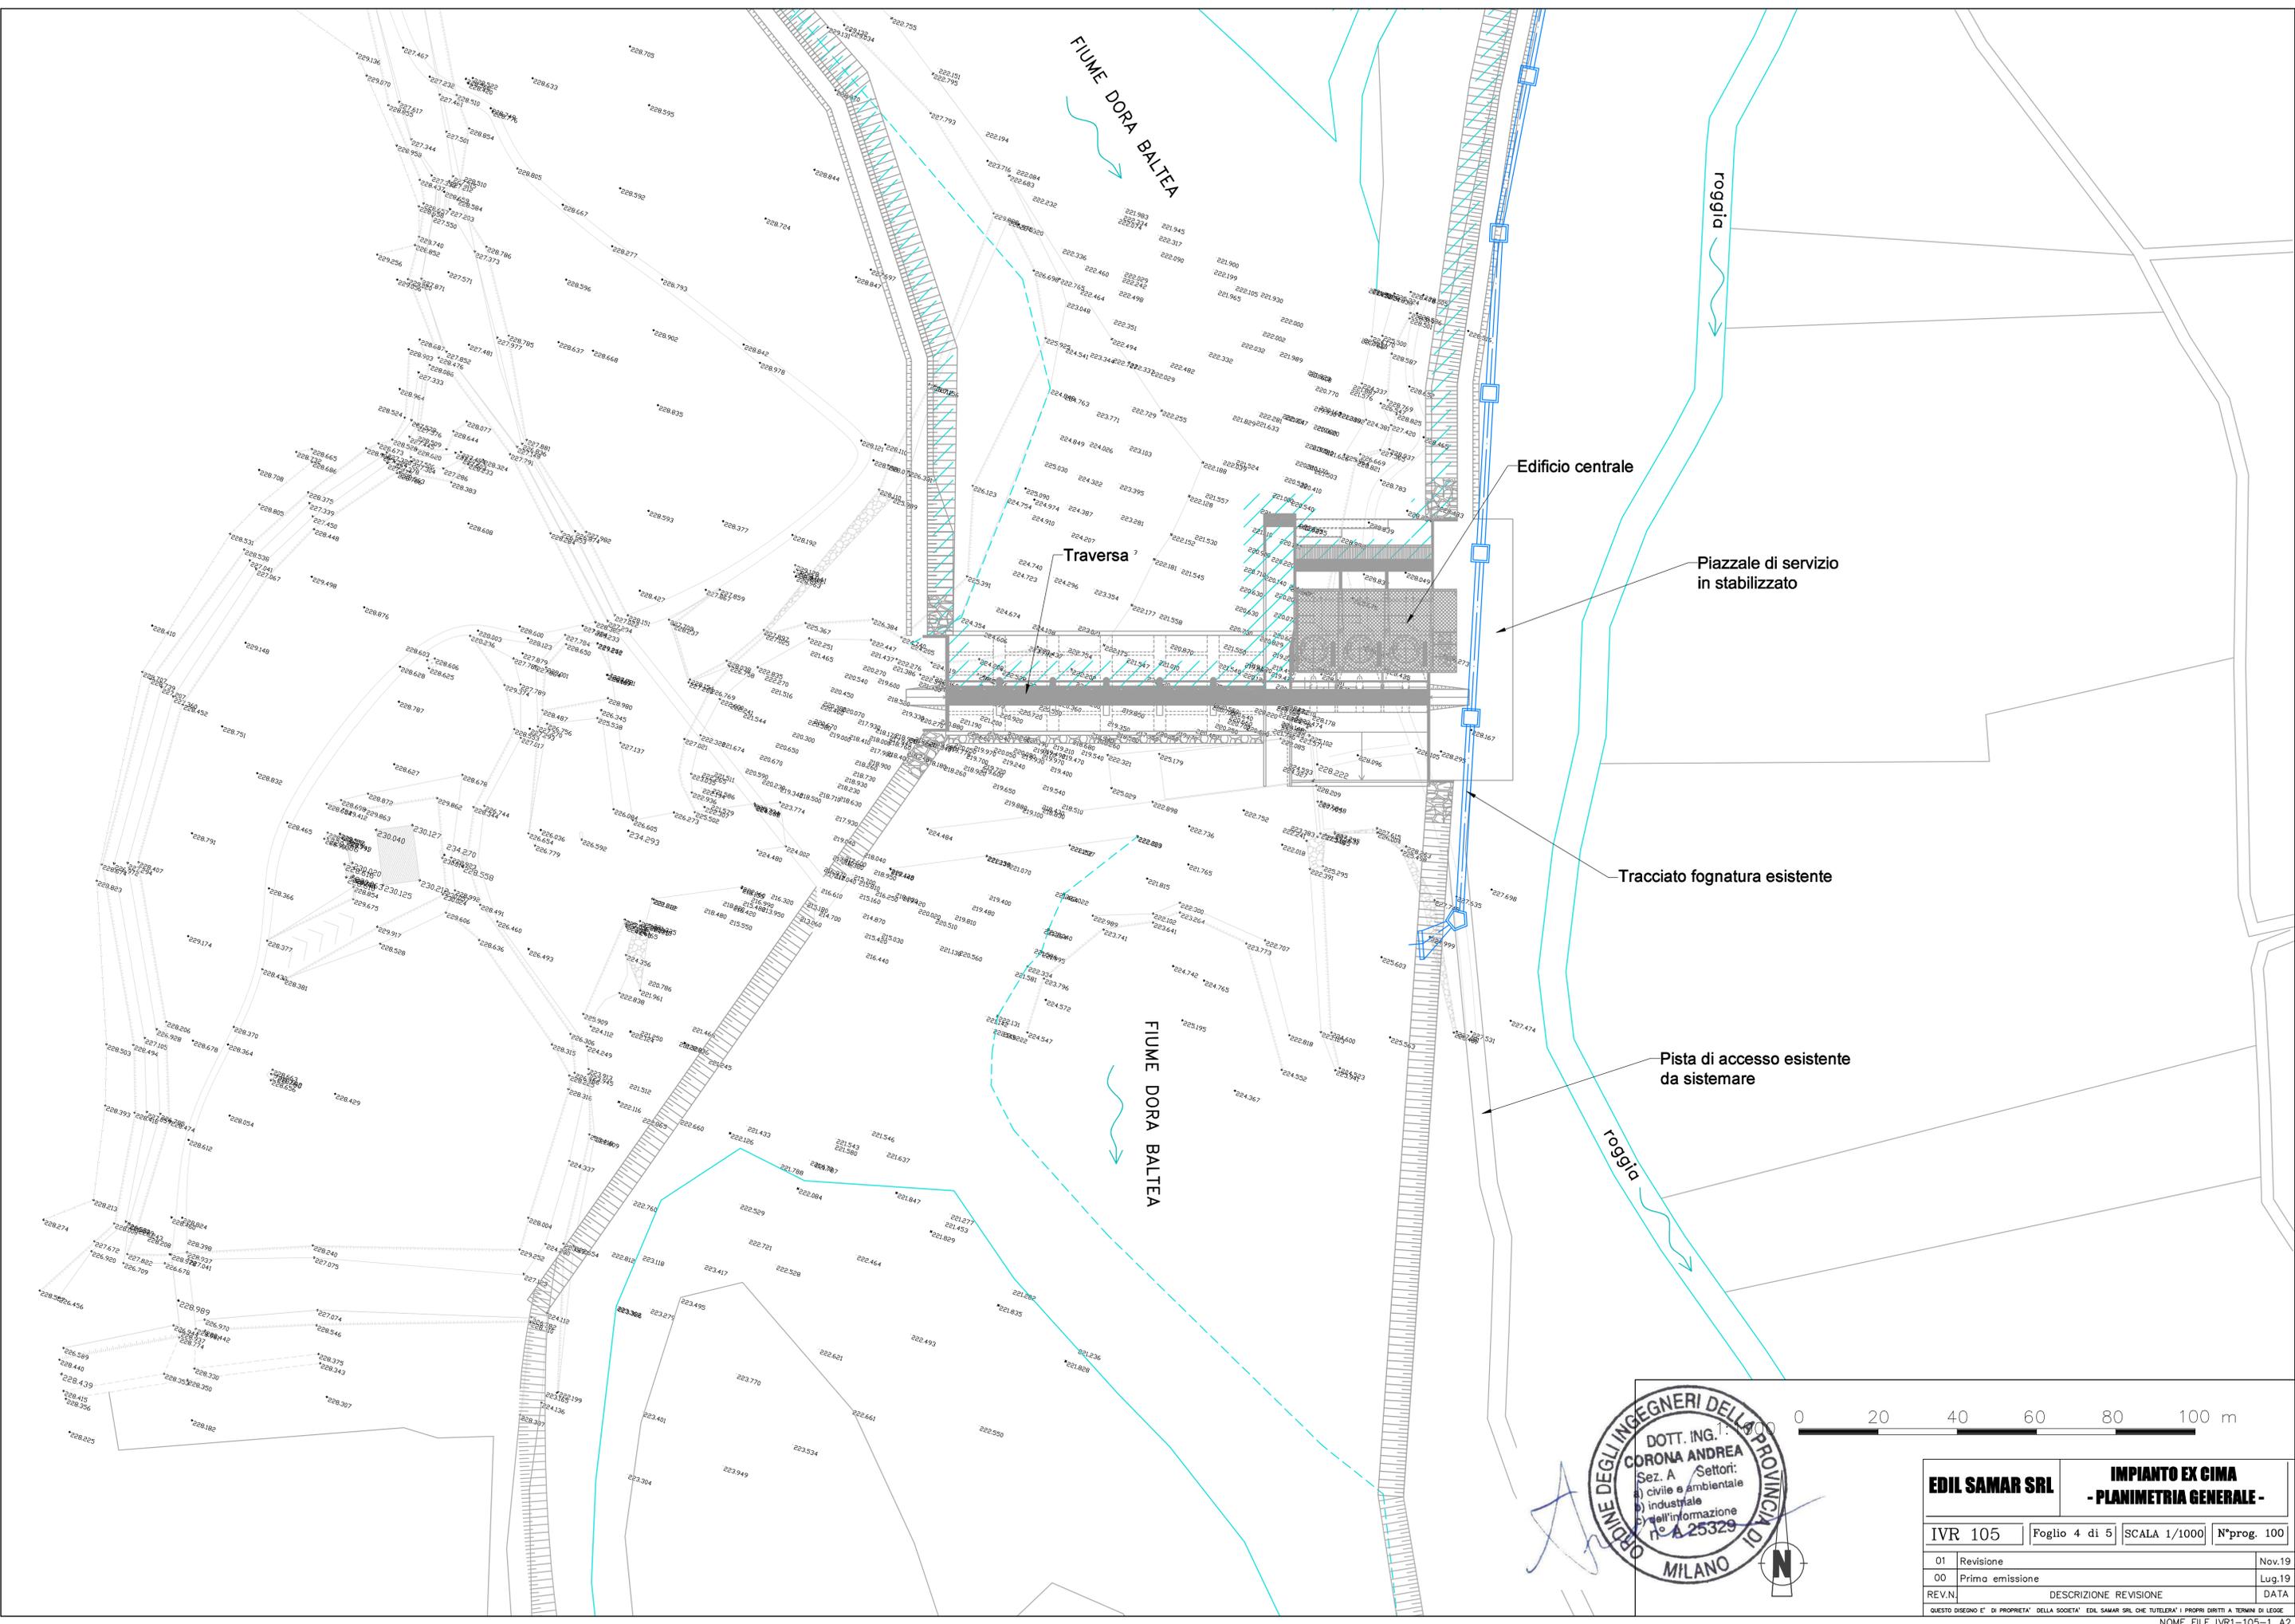


<b>EDIL SAMAR SRL</b>		<b>IMPIANTO EX CIMA - PLANIMETRIA GENERALE -</b>	
IVR 105	Foglio 4 di 5	SCALA 1/1000	N°prog. 100
01	Revisione	Nov.19	
00	Prima emissione	Lug.19	
REV.N.	DESCRIZIONE REVISIONE	DATA	
QUESTO DISEGNO E' DI PROPRIETA' DELLA SOCIETA' EDIL SAMAR SRL CHE TUTELA I PROPRI DIRITTI A TERMINI DI LEGGE			


SEZIONA A-A  
(1:200)

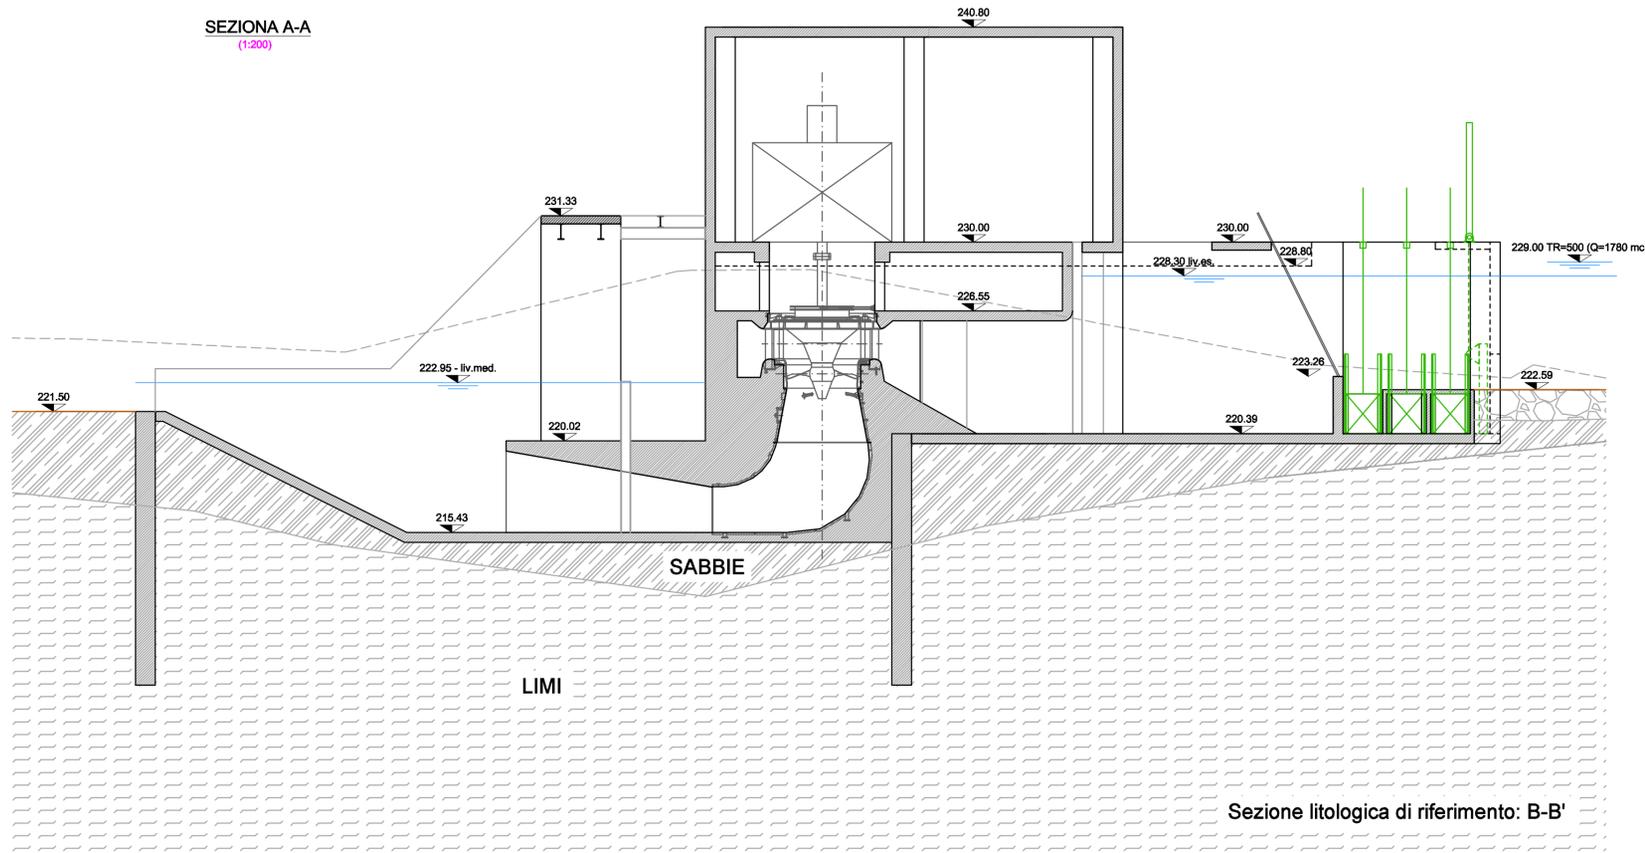

SEZIONE B-B  
(1:200)

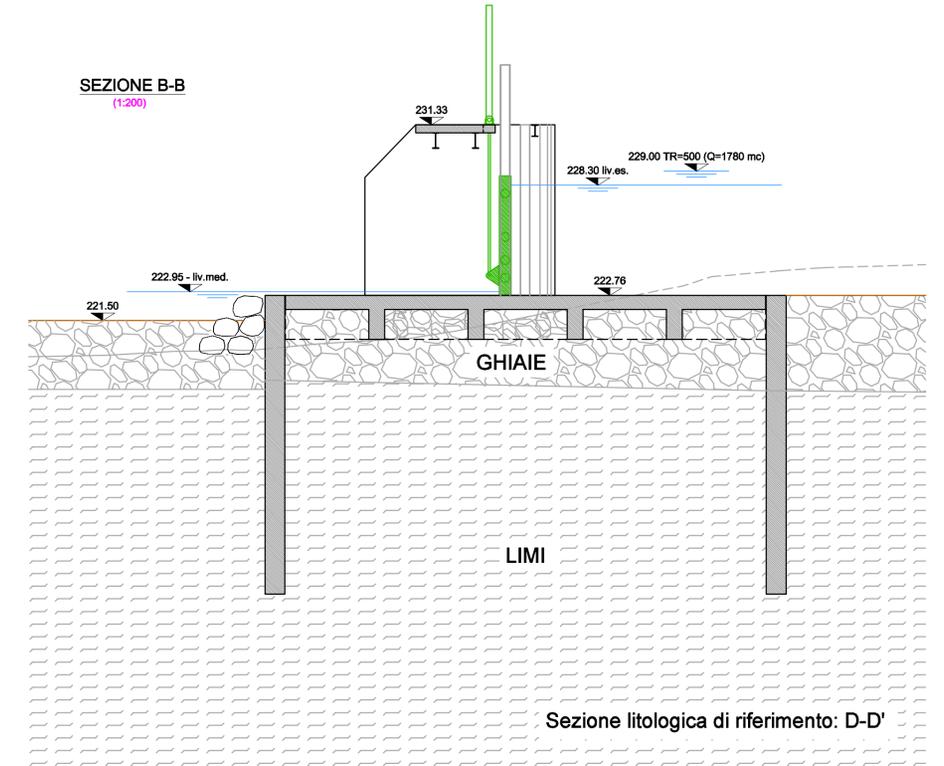

SEZIONE LONGITUDINALE  
(1:200)

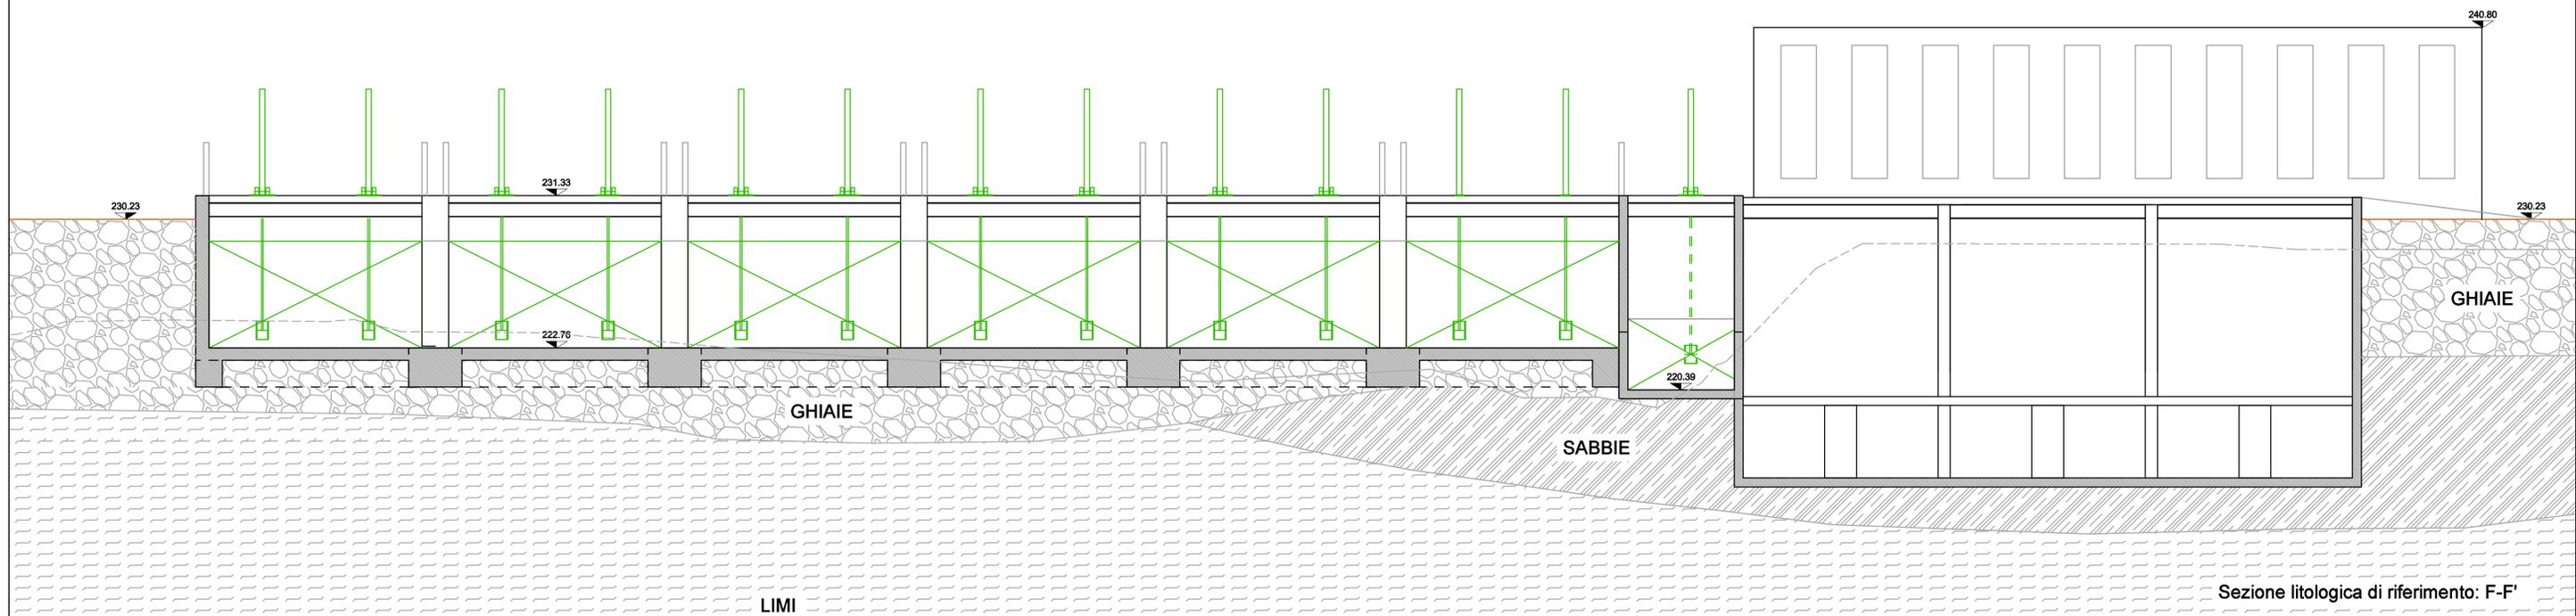

1:250 0 5 10 15 20 25 m

<b>EDIL SAMAR SRL</b>		<b>IMPIANTO EX CIMA</b>	
		<b>- SEZIONI TIPO SU STRATIGRAFIE -</b>	
IVR 105	Foglio 5 di 5	SCALA 1/250	N°prog. 101
01	Revisione		Nov.19
00	Prima emissione		Lug.19
REV.N.	DESCRIZIONE REVISIONE		DATA

QUESTO DISEGNO E' DI PROPRIETA' DELLA SOCIETA' EDIL SAMAR SRL CHE TUTELA I PROPRI DIRITTI A TERMINI DI LEGGE.

NOME FILE IVR1-105-1 A2