


VOLUMI DI SCAVO		
	DESCRIZIONE	m ³
1	MOVIMENTI DI TERRA A MONTE IN SPONDA DESTRA	15'700
2	MOVIMENTI DI TERRA A MONTE IN SPONDA SINISTRA	7'000
3	EDIFICIO CENTRALE E CORPO TRAVERSA	29'800
4	FORMAZIONE SCALA DI RISALITA ITTIOFAUNA	3'500
5	RISAGOMATURA DELL'ALVEO A VALLE SPONDA SINISTRA	41'000
6	RISAGOMATURA DELL'ALVEO A VALLE SPONDA DESTRA	0
TOTALE SCAVI		97'000

VOLUMI DI RIPORTO		
	DESCRIZIONE	m ³
1	RICARICA SEDI STRADALI DI VIABILITA' SECONDARIA	1'200
2	MOVIMENTI TERRA AREA DI SERVIZIO CENTRALE	2'400
3	MOVIMENTI TERRA A MONTE IN SPONDA DESTRA	76'000
4	MOVIMENTI TERRA A VALLE IN SPONDA DESTRA	7'400
5	MOVIMENTI TERRA A MONTE IN SPONDA SINISTRA	0
6	MOVIMENTI TERRA A VALLE IN SPONDA SINISTRA	0
7	MOVIMENTI TERRA SCALA DI RISALITA ITTIOFAUNA	0
TOTALE RIPORTI		87'000

BALDO ATTIVO SCAVI		10'000
RIUTILIZZO IN SITO PER CALCESTRUZZO		10'000
ECCEDENZA		0

- LEGENDA
- SCAVI
 - RIPORTI
 - ARGINI IN MASSI
 - ARGINI IN TERRA

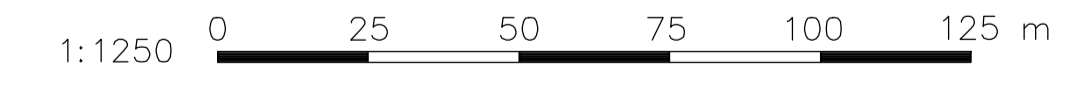

EDIL SAMAR SRL **IMPIANTO EX CIMA**
- PLANIMETRIA SCAVI E RIPORTI -

IVR 039 | Foglio 1 di 1 | SCALA 1/1250 | N°prog. 107

01		
00	Prima emissione	Nov.19
REV.N.	DESCRIZIONE REVISIONE	DATA