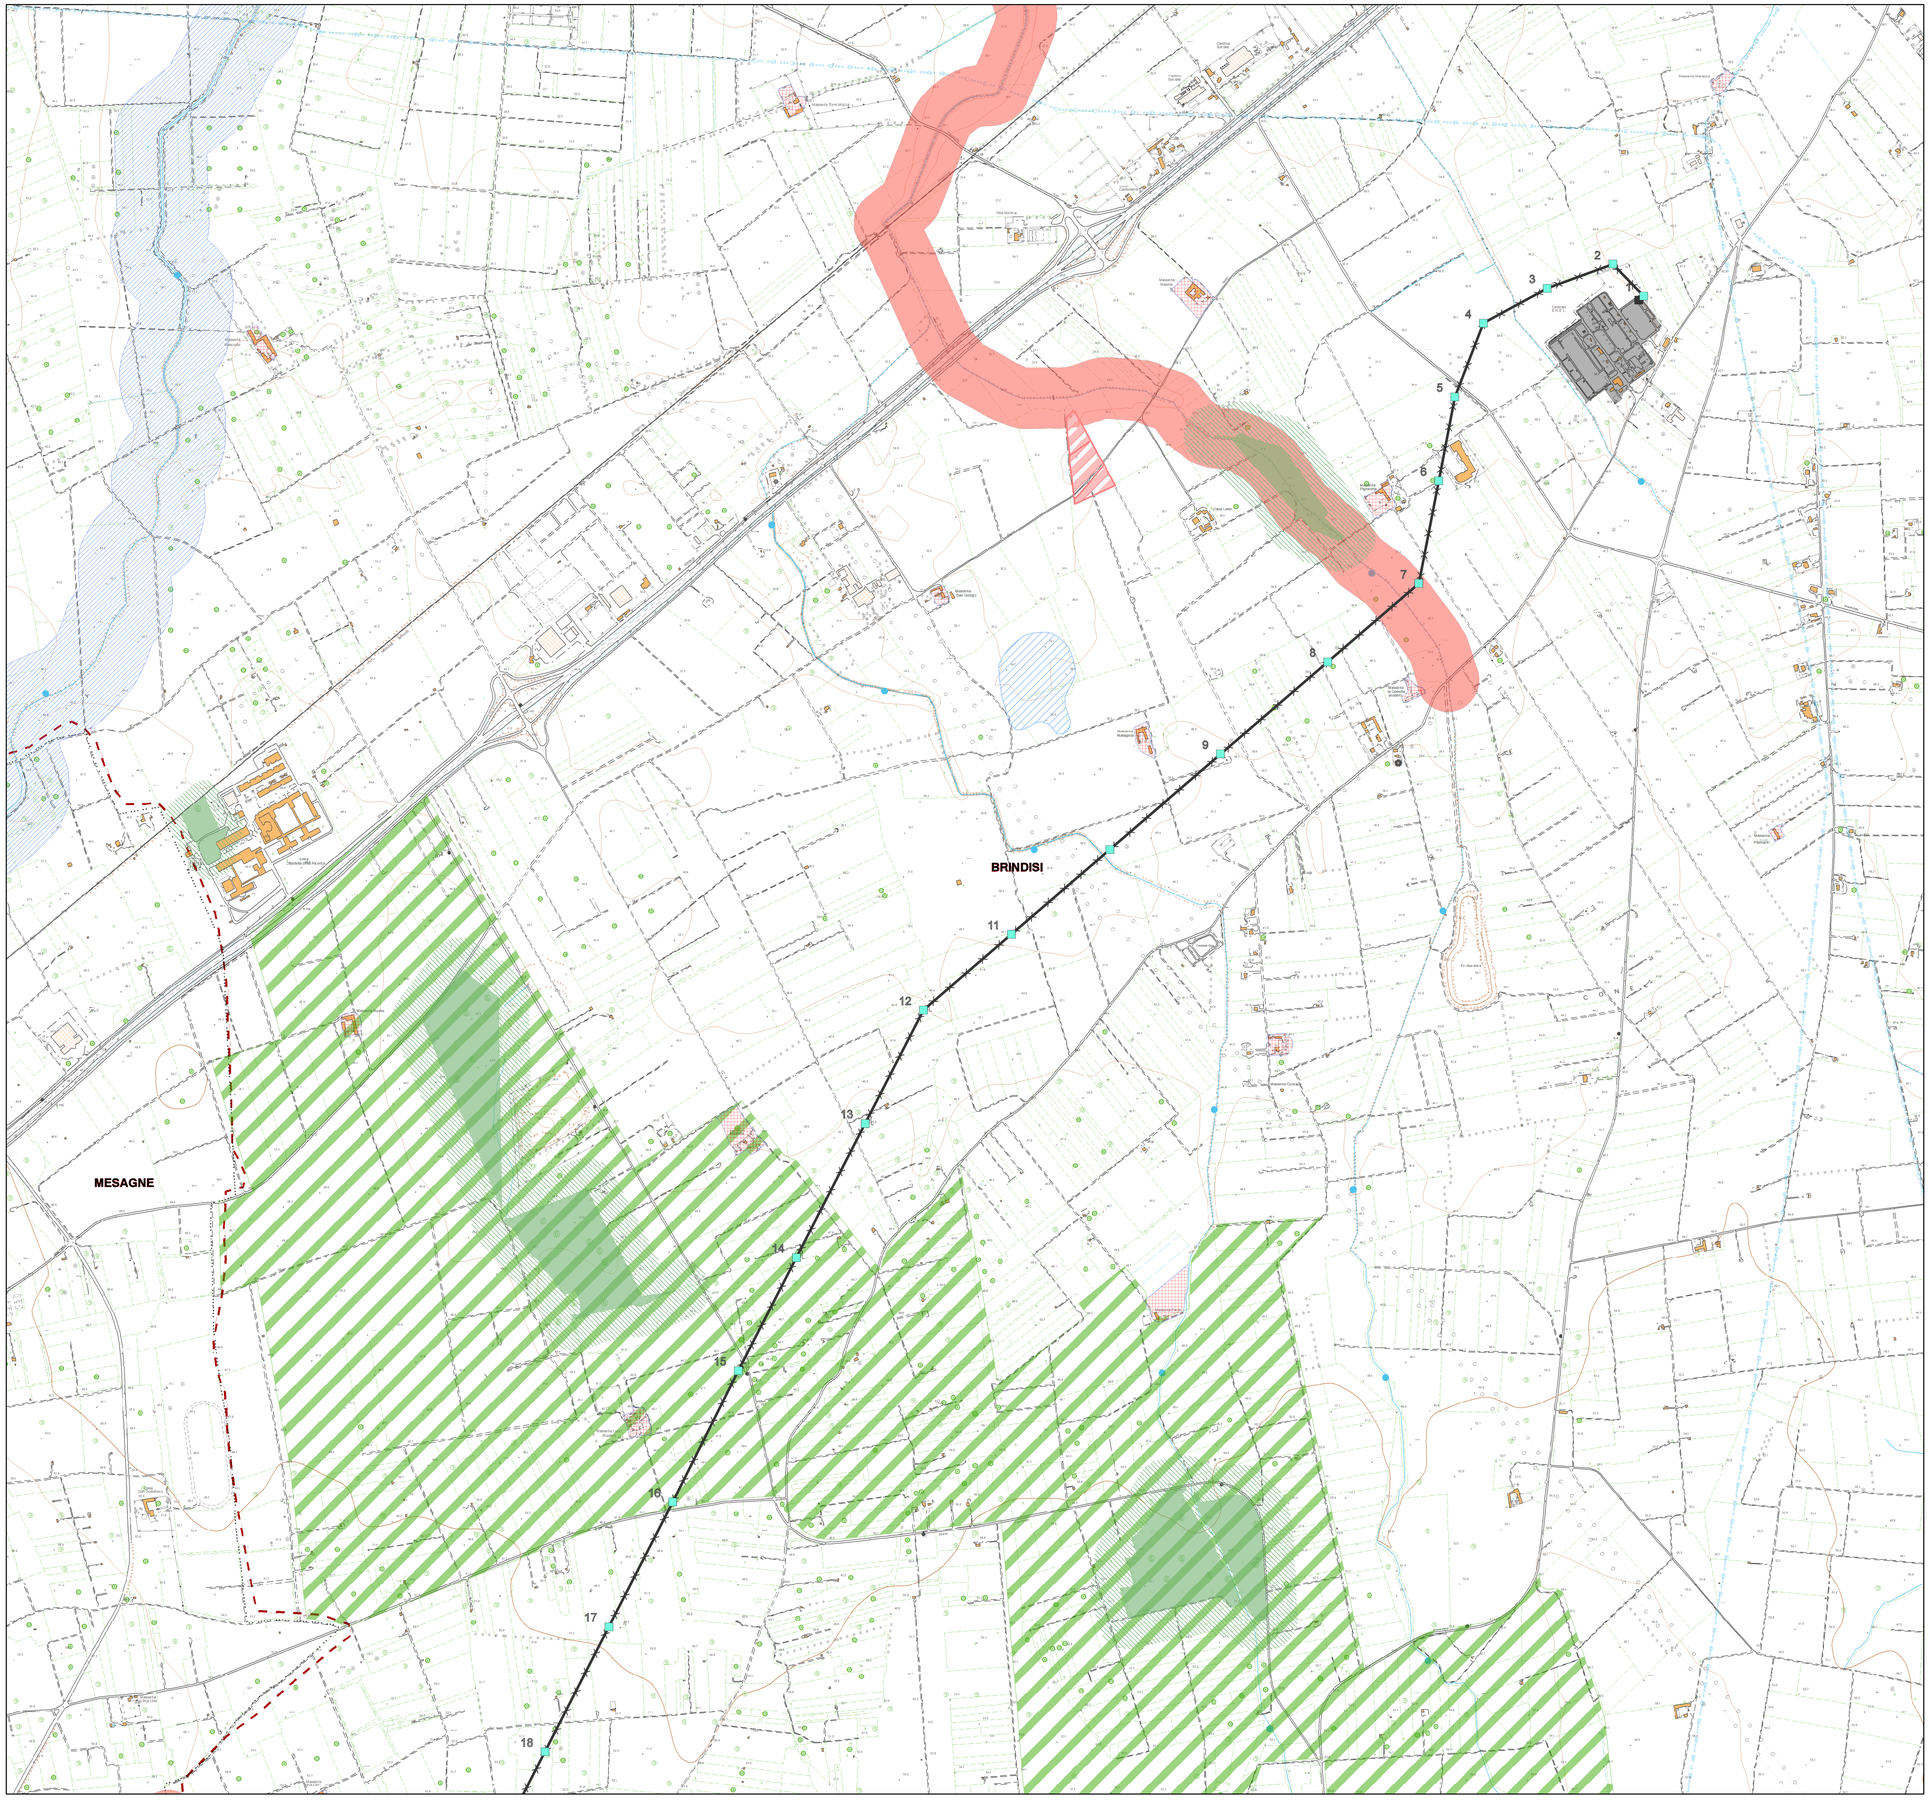


Sistema dei vincoli

Beni paesaggistici
art. 142 D. lgs. 42/2004 e s.m.i.

- Fiumi, torrenti, corsi d'acqua iscritti negli appositi elenchi per una fascia di 150 m
- Parchi e riserve nazionali e regionali
- Territori coperti da boschi e foreste
- Zone di interesse archeologico

Ulteriori contesti paesaggistici

- Siti interessati da beni storico culturali
- Reticolo idrografico di connessione alla RER
- Doline
- Aree di rispetto dei boschi

- Limiti comunali

FONTI: NS ELABORAZIONE SU DATI PORTALE CARTOGRAFICO REGIONE PUGLIA

Realizzazione del raccordo aereo dell'esistente elettrodotto 150 kV "SE BRINDISI PIGNICELLE - CP MESAGNE" alla stazione elettrica di Brindisi Sud

- Linea area di progetto
- Linea aerea da demolire
- Linea aerea 150 kV
- Nuovi sostegni
- Sostegni da demolire
- Sostegni esistenti
- Stazioni elettriche

ORDINE DEGLI ARCHITETTI PIANIFICATORI PAESAGGISTI E CONSERVATORI PROVINCIA DI POTENZA
architetto
42 sez. A

N

Sistema di riferimento
U.T.M. WGS 1984 Fuso 33

0 125 250 500 750 1.000 Metri

REVISIONI					
00	20/03/2020	PRIMA EMISSIONE	Arch. S. MASI	Arch. F. ZACCARA	Ing. V. MISURACA
N.	DATA	DESCRIZIONE	ELABORATO	CONTROLLATO	APPROVATO

Associazione Temporanea di Imprese - CONTRATTO QUADRO 6000003051 - Ambito PTO tutta Italia: LOTTO 10

"VARVARO & MISURACA INGEGNERIA S.R.L."
Via Emanuele Notarbartolo, n. 44, Palermo
codice fiscale e partita I.V.A. n. 05916060824 pec mivaprogetti@pec.it

NUMERO E DATA ORDINE: L.A.4000077782 del 28 febbraio 2020

REVISIONI				
00	20/03/2020	PRIMA EMISSIONE	Gruppo di Lavoro DTCS PRI	A. Limone DTCS PRI
N.	DATA	DESCRIZIONE	ESAMINATO	ACCETTATO

NUMERO E DATA ORDINE: L.A.4000077782 del 28 febbraio 2020

MOTIVO DELL'INVIO: [X] PER ACCETTAZIONE [ ] PER INFORMAZIONE

CODIFICA ELABORATO

DU23630G1B1737099

Terna Rete Italia
TERNA GROUP

TITOLO ELABORATO

Realizzazione del raccordo aereo dell'esistente elettrodotto 150 kV "SE BRINDISI PIGNICELLE - CP MESAGNE" alla stazione elettrica di Brindisi Sud

VERIFICA AMBIENTALE PRELIMINARE
Carta dei Vincoli

TIPOLOGIA ELABORATO: **PLANIMETRIA**

PROGETTO: **TE - FX - 16 - 033**

NOME DEL FILE	SCALA CAD	FORMATO	SCALA	FOGLIO
DU23630G1B1737099.PDF	1 unità = CAD	A1	1:10.000	1/2

Questo documento contiene informazioni di proprietà Terna Rete Italia S.p.A. e deve essere utilizzato esclusivamente dal destinatario in relazione alle finalità per le quali è stato ricevuto. E' vietata qualsiasi forma di riproduzione o di divulgazione senza l'esplicito consenso di Terna Rete Italia S.p.A.

This document contains information proprietary to Terna Rete Italia S.p.A. and it will have to be used exclusively for the purposes for which it has been furnished. Whichever shape of spreading or reproduction without the written permission of Terna Rete Italia S.p.A. is prohibit.