



OGGETTO

**PROGETTO PER LA REALIZZAZIONE DI UN IMPIANTO EOLICO
 NEL COMUNE DI SANTA CROCE DI MAGLIANO (CB)**

COMMITTENTE

WIND ENERGY SANTACROCE SRL

PROGETTAZIONE

Codice Commessa PHEEDRA: 19_33_EO_SCR



PHEEDRA S.r.l. Via Lago di Nemi, 90
 74121 - Taranto
 Tel. 099.7722302 - Fax 099.9870285
 e-mail: info@pheedra.it - web: www.pheedra.it

Dott. Ing. Angelo Micolucci




| REV. | DATA | ATTIVITA' | REDATTO | VERIFICATO | APROVATO |
|------|---------------|-----------------|---------|------------|----------|
| 1 | Febbraio 2020 | PRIMA EMISSIONE | CD | AM | VS |

OGGETTO DELL'ELABORATO


**STALLO AT DI CONSEGNA TERNA:
 PARTICOLARE DI CONNESSIONE ALLA SE**

| FORMATO | SCALA | CODICE DOCUMENTO | | | | | NOME FILE | FOGLI |
|---------|-------|------------------|-------|-----------|-------|------|--------------------|-------|
| | | SOC. | DISC. | TIPO DOC. | PROG. | REV. | | |
| A3+ | - | SCR | CIV | TAV | 014 | 01 | SCR-CIV-TAV-014_01 | 1/2 |

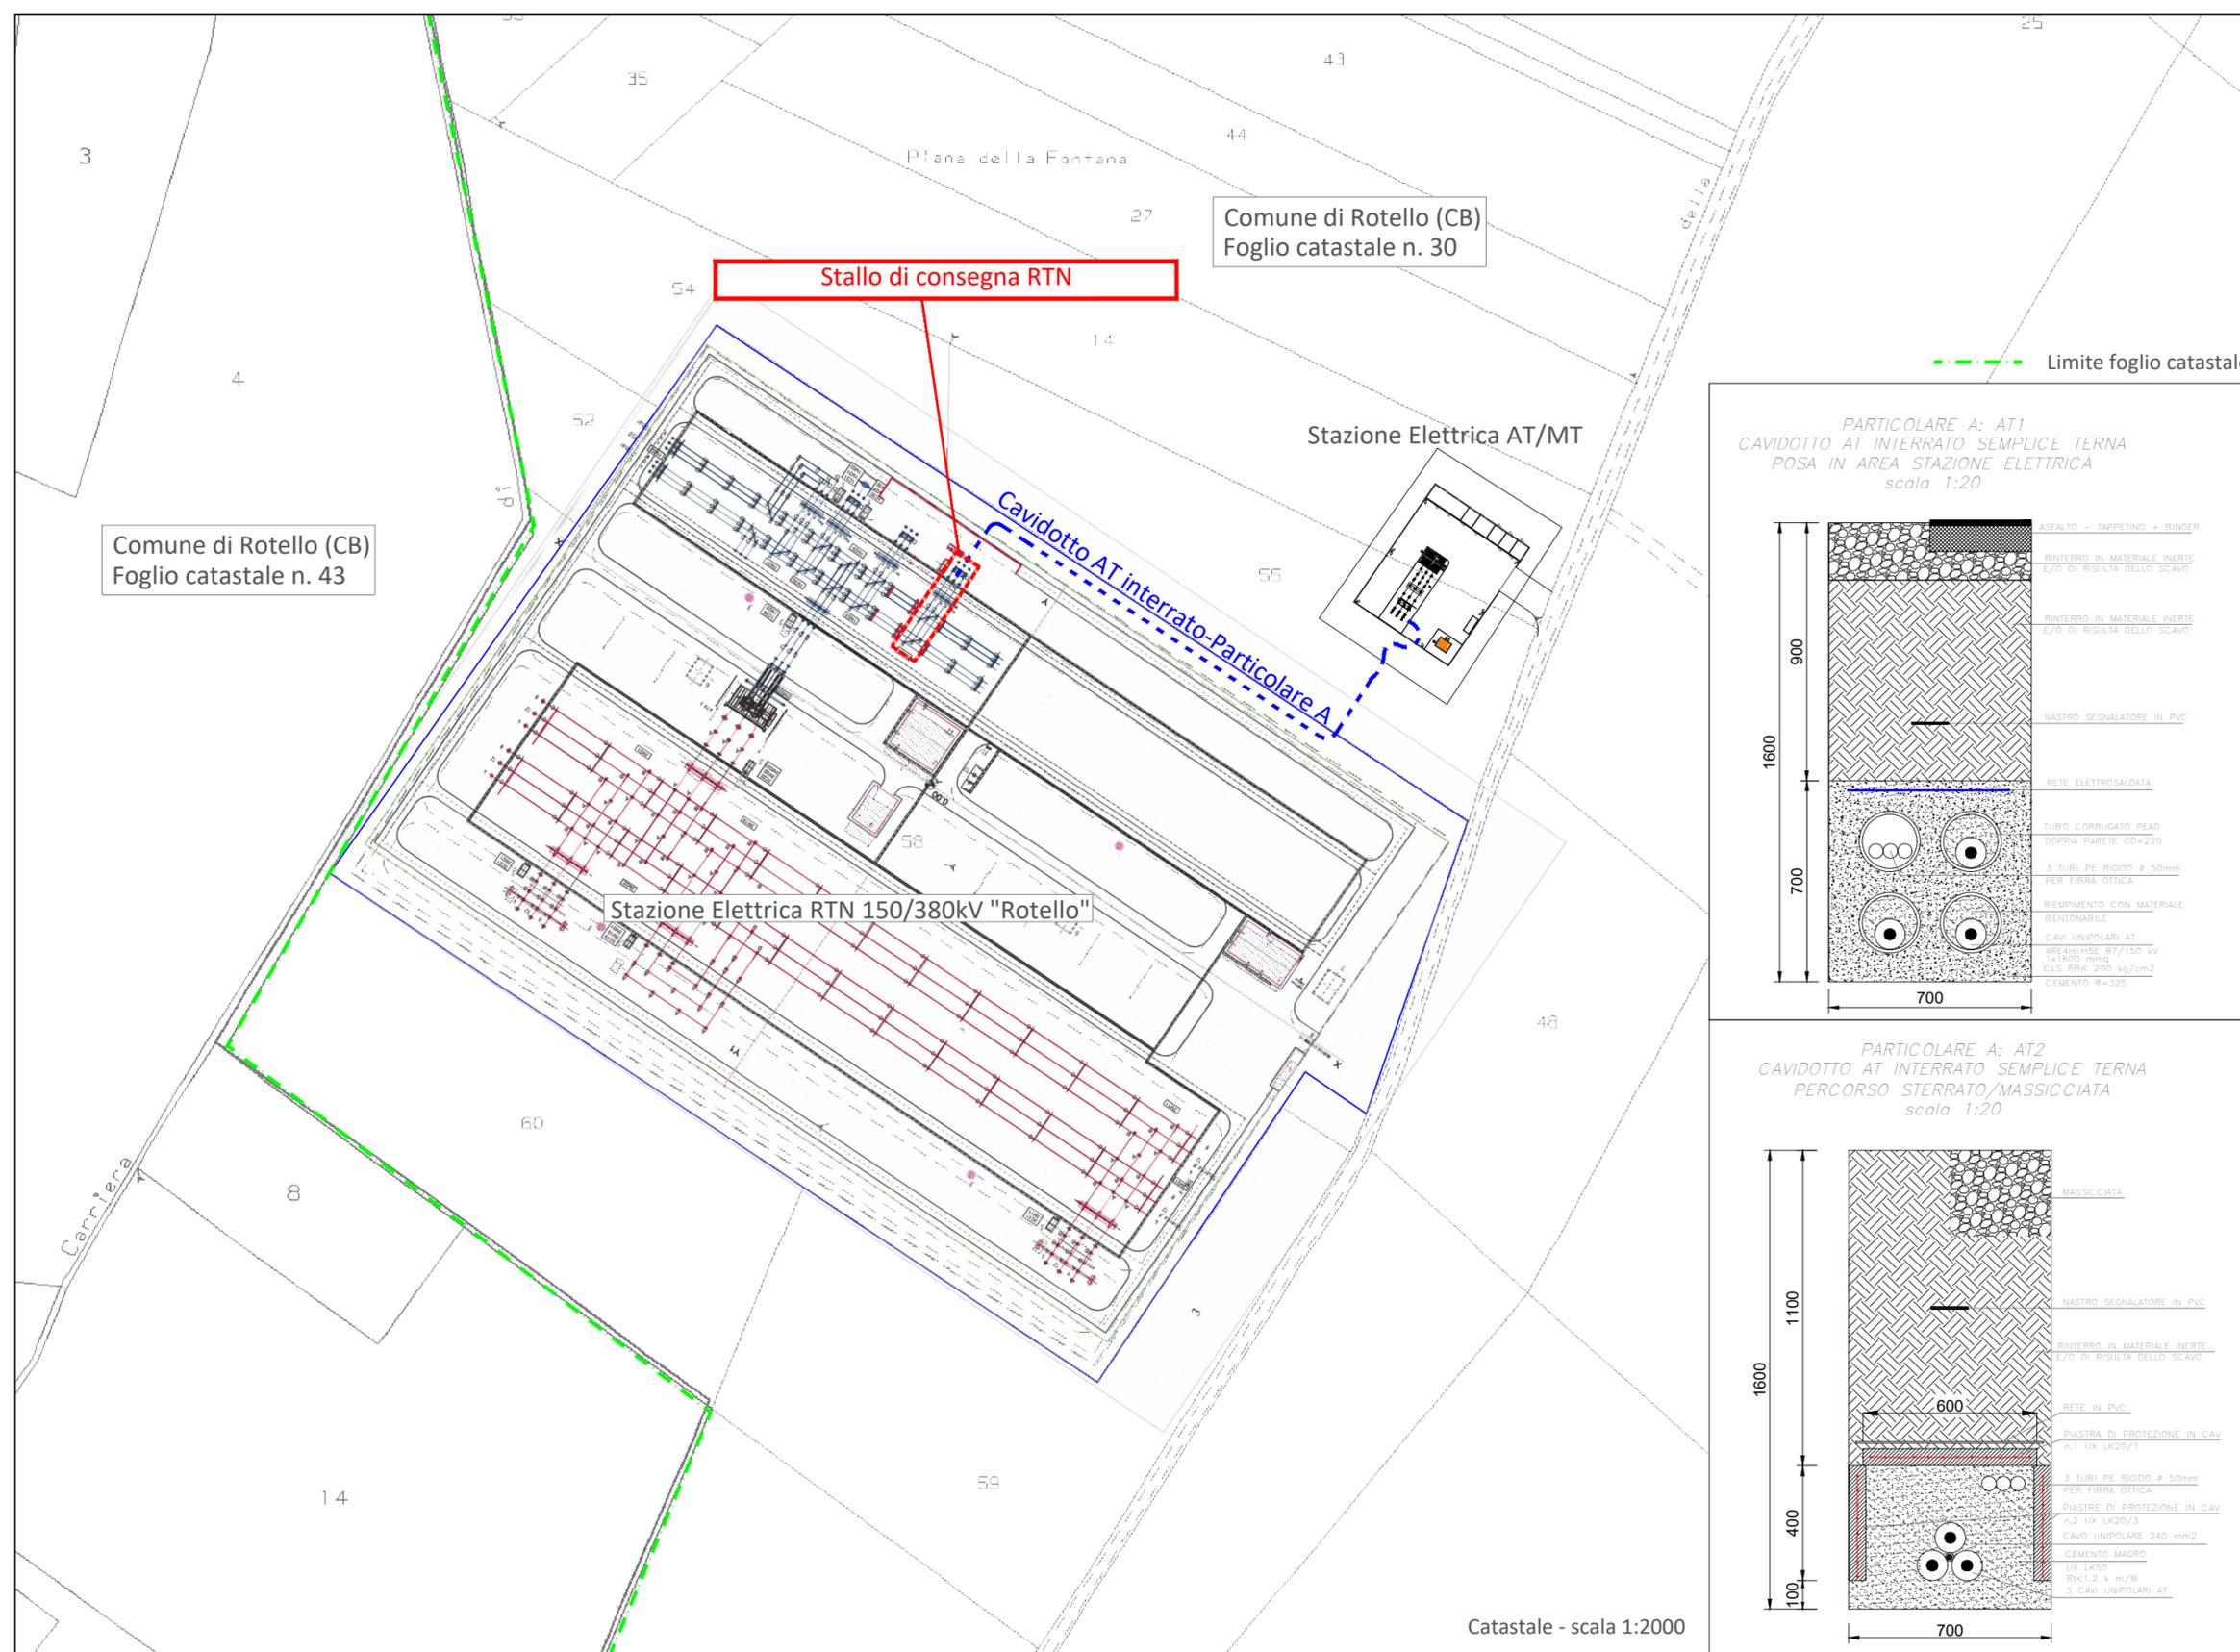

Catastale - scala 1:2000

**PARTICOLARE A: AT1
 CAVIDOTTO AT INTERRATO SEMPLICE TERNA
 POSA IN AREA STAZIONE ELETTRICA
 scala 1:20**

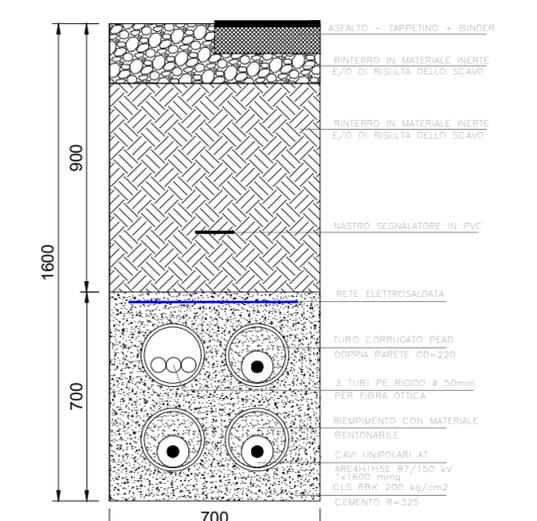

**PARTICOLARE A: AT2
 CAVIDOTTO AT INTERRATO SEMPLICE TERNA
 PERCORSO STERRATO/MASSICCIAIA
 scala 1:20**

