


APPARECCHIATURE SEZIONE 150 kV SE RTN "Rotello"
NON A CARICO PRODUTTORE

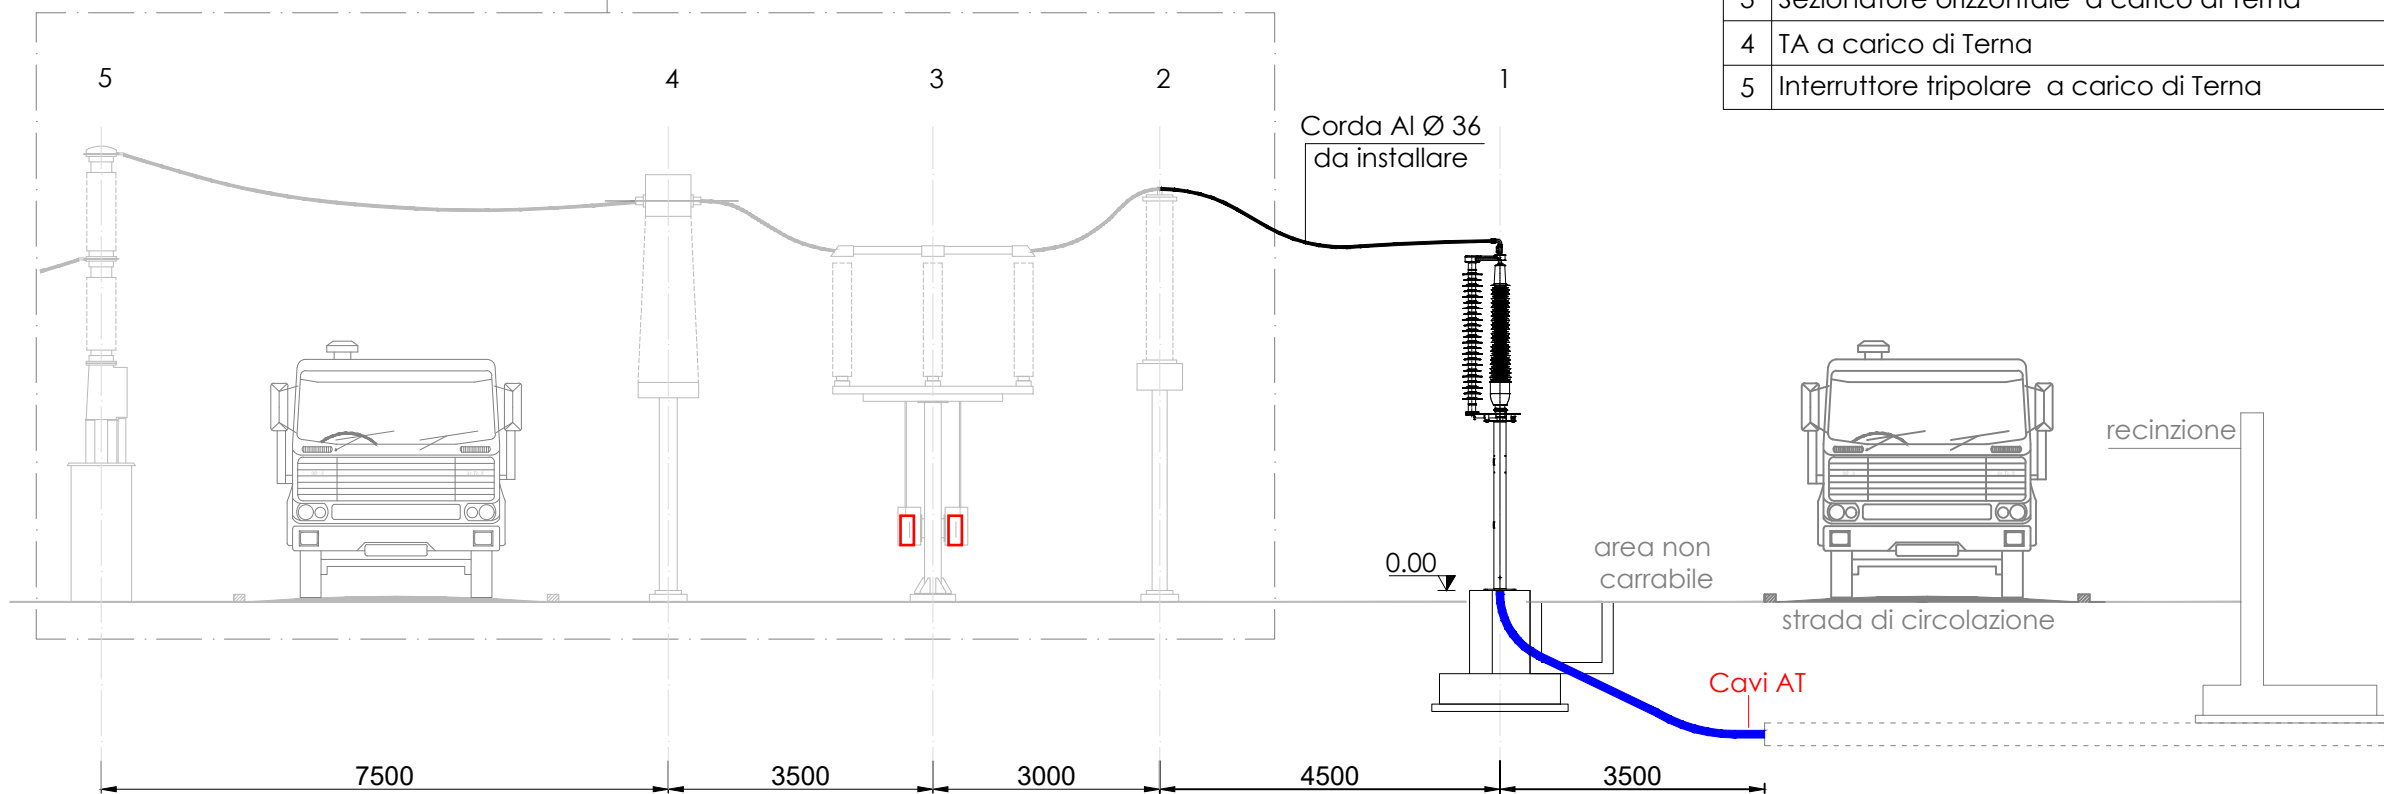

LEGENDA STALLO DI CONSEGNA 150 kV SE TERNA 150/380 kV "ROTELLO"

1	Terminali cavi AT a carico del produttore
2	TVC a carico di Terna
3	Sezionatore orizzontale a carico di Terna
4	TA a carico di Terna
5	Interruttore tripolare a carico di Terna



REGIONE MOLISE
Provincia di Campobasso
COMUNE DI SANTA CROCE DI MAGLIANO



OGGETTO

PROGETTO PER LA REALIZZAZIONE DI UN IMPIANTO EOLICO
NEL COMUNE DI SANTA CROCE DI MAGLIANO (CB)

COMMITTENTE

WIND ENERGY SANTACROCE SRL

PROGETTAZIONE

Codice Commessa PHEEDRA: 19_33_EO_SCR



PHEEDRA S.r.l. Via Lago di Nemi, 90
74121 - Taranto
Tel. 099.7722302 - Fax 099.9870285
e-mail: info@pheedra.it - web: www.pheedra.it

Dott. Ing. Angelo Micolucci



1	Febbraio 2020	PRIMA EMISSIONE	CD	AM	VS
REV.	DATA	ATTIVITA'	REDATTO	VERIFICATO	APROVATO

OGGETTO DELL'ELABORATO

STALLO AT DI CONSEGNA TERNA:
PLANIMETRIA E PROFILO ELETTROMECCANICO

FORMATO	SCALA	CODICE DOCUMENTO					NOME FILE	FOGLI
A3+	-	SOC.	DISC.	TIPO DOC.	PROG.	REV.	SCR-CIV-TAV-015_01	-
		SCR	CIV	TAV	015	01		

