



OGGETTO  
**PROGETTO PER LA REALIZZAZIONE DI UN IMPIANTO EOLICO  
 NEL COMUNE DI SANTA CROCE DI MAGLIANO (CB)**

COMMITTENTE  
**WIND ENERGY SANTACROCE SRL**

Codice Commessa PHEEDRA: 19\_33\_EO\_SCR

**PHEEDRA**  
 PHEEDRA S.r.l. Via Lago di Nemi, 90  
 74121 - Taranto  
 Tel. 099.7720002 - Fax 099.9870285  
 e-mail: info@pheedra.it - web: www.pheedra.it





Dott. Ing. Angelo Micolucci

|                                    |   |
|------------------------------------|---|
| ORDINE INGEGNERI PROVINCIA TARANTO |   |
| Sezione A                          |   |
| Dott. Ing. MICOLUCCI Angelo        | Settore: Civile Ambientale Industriale Informazione |
| n° 1851                            |   |

| REV. | DATA          | ATTIVITA'       | REDATTO | VERIFICATO | APPROVATO |
|------|---------------|-----------------|---------|------------|-----------|
| 1    | Febbraio 2020 | PRIMA EMISSIONE | CD      | AM         | VS        |

OGGETTO DELL'LABORATORIO  
**ANALISI DELLA VISIBILITA' DELLE TORRI**

| FORMATO | SCALA    | CODICE DOCUMENTO |     |     |      |    | NOME FILE            | FOGLI        |
|---------|----------|------------------|-----|-----|------|----|----------------------|--------------|
| A1      | 1:90.000 | SCR              | AMB | TAV | L045 | 01 | SCR-AMB-TAV-045-2_01 | Fogli 1 di 2 |

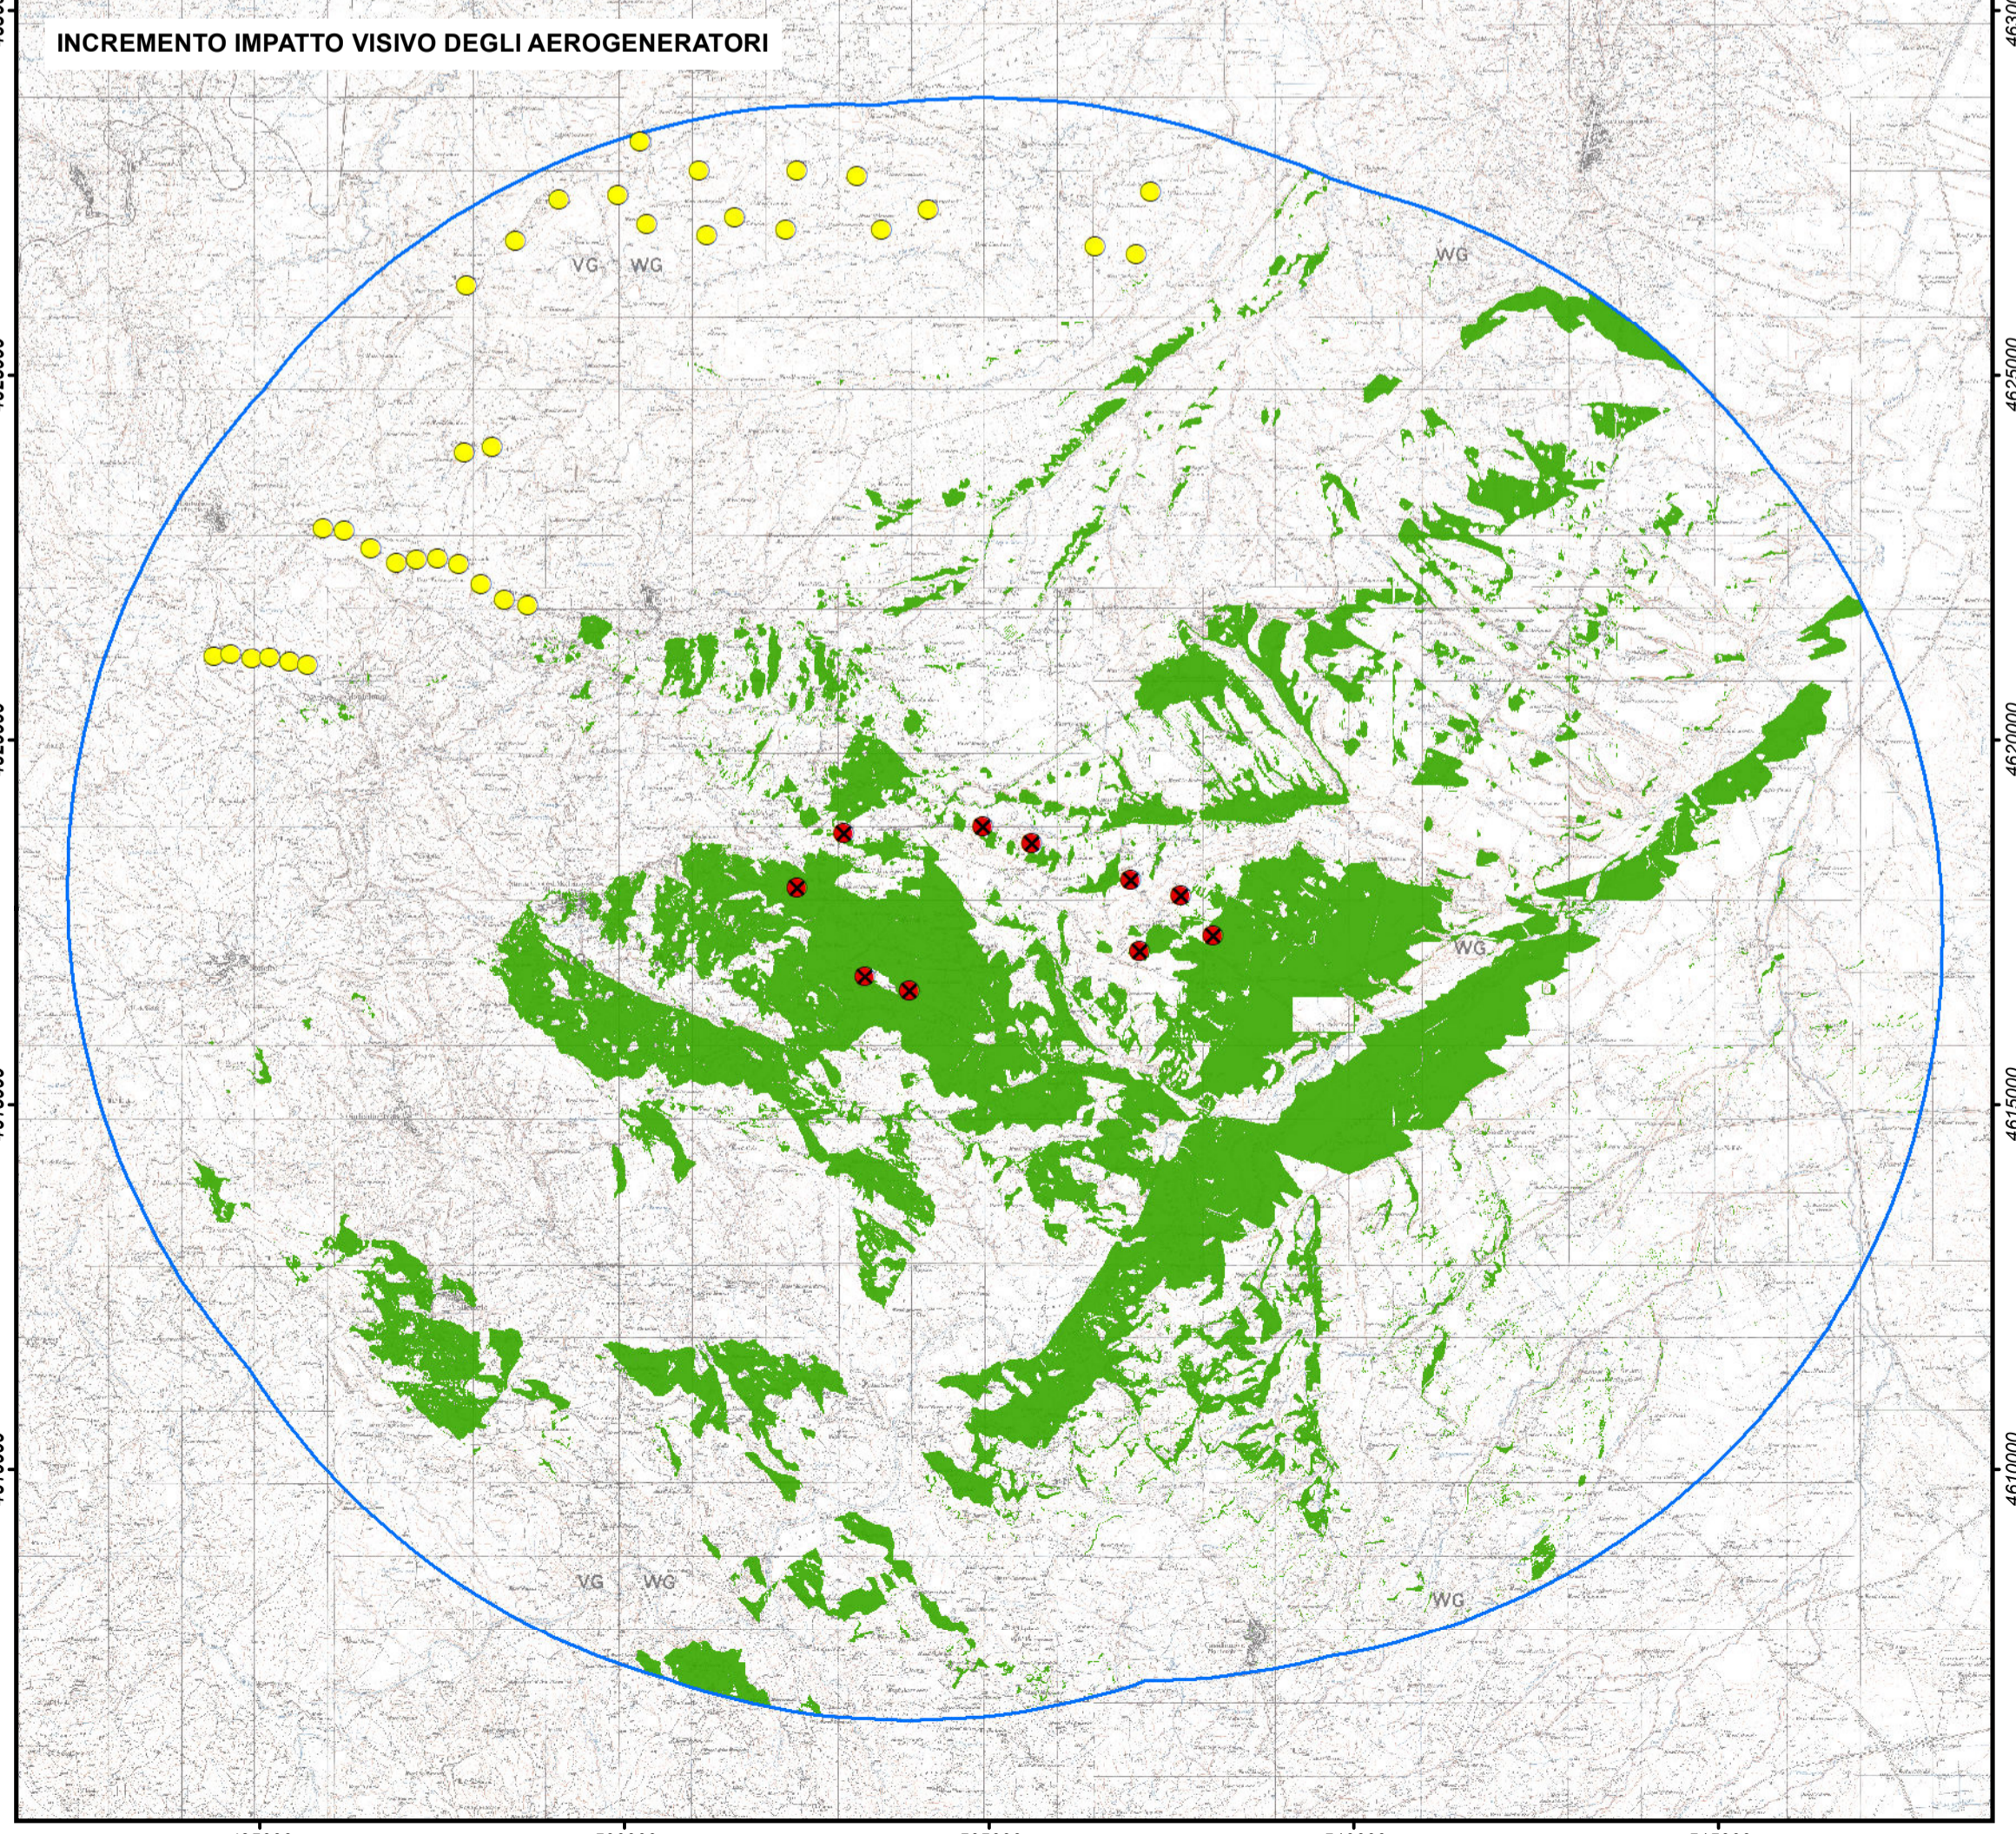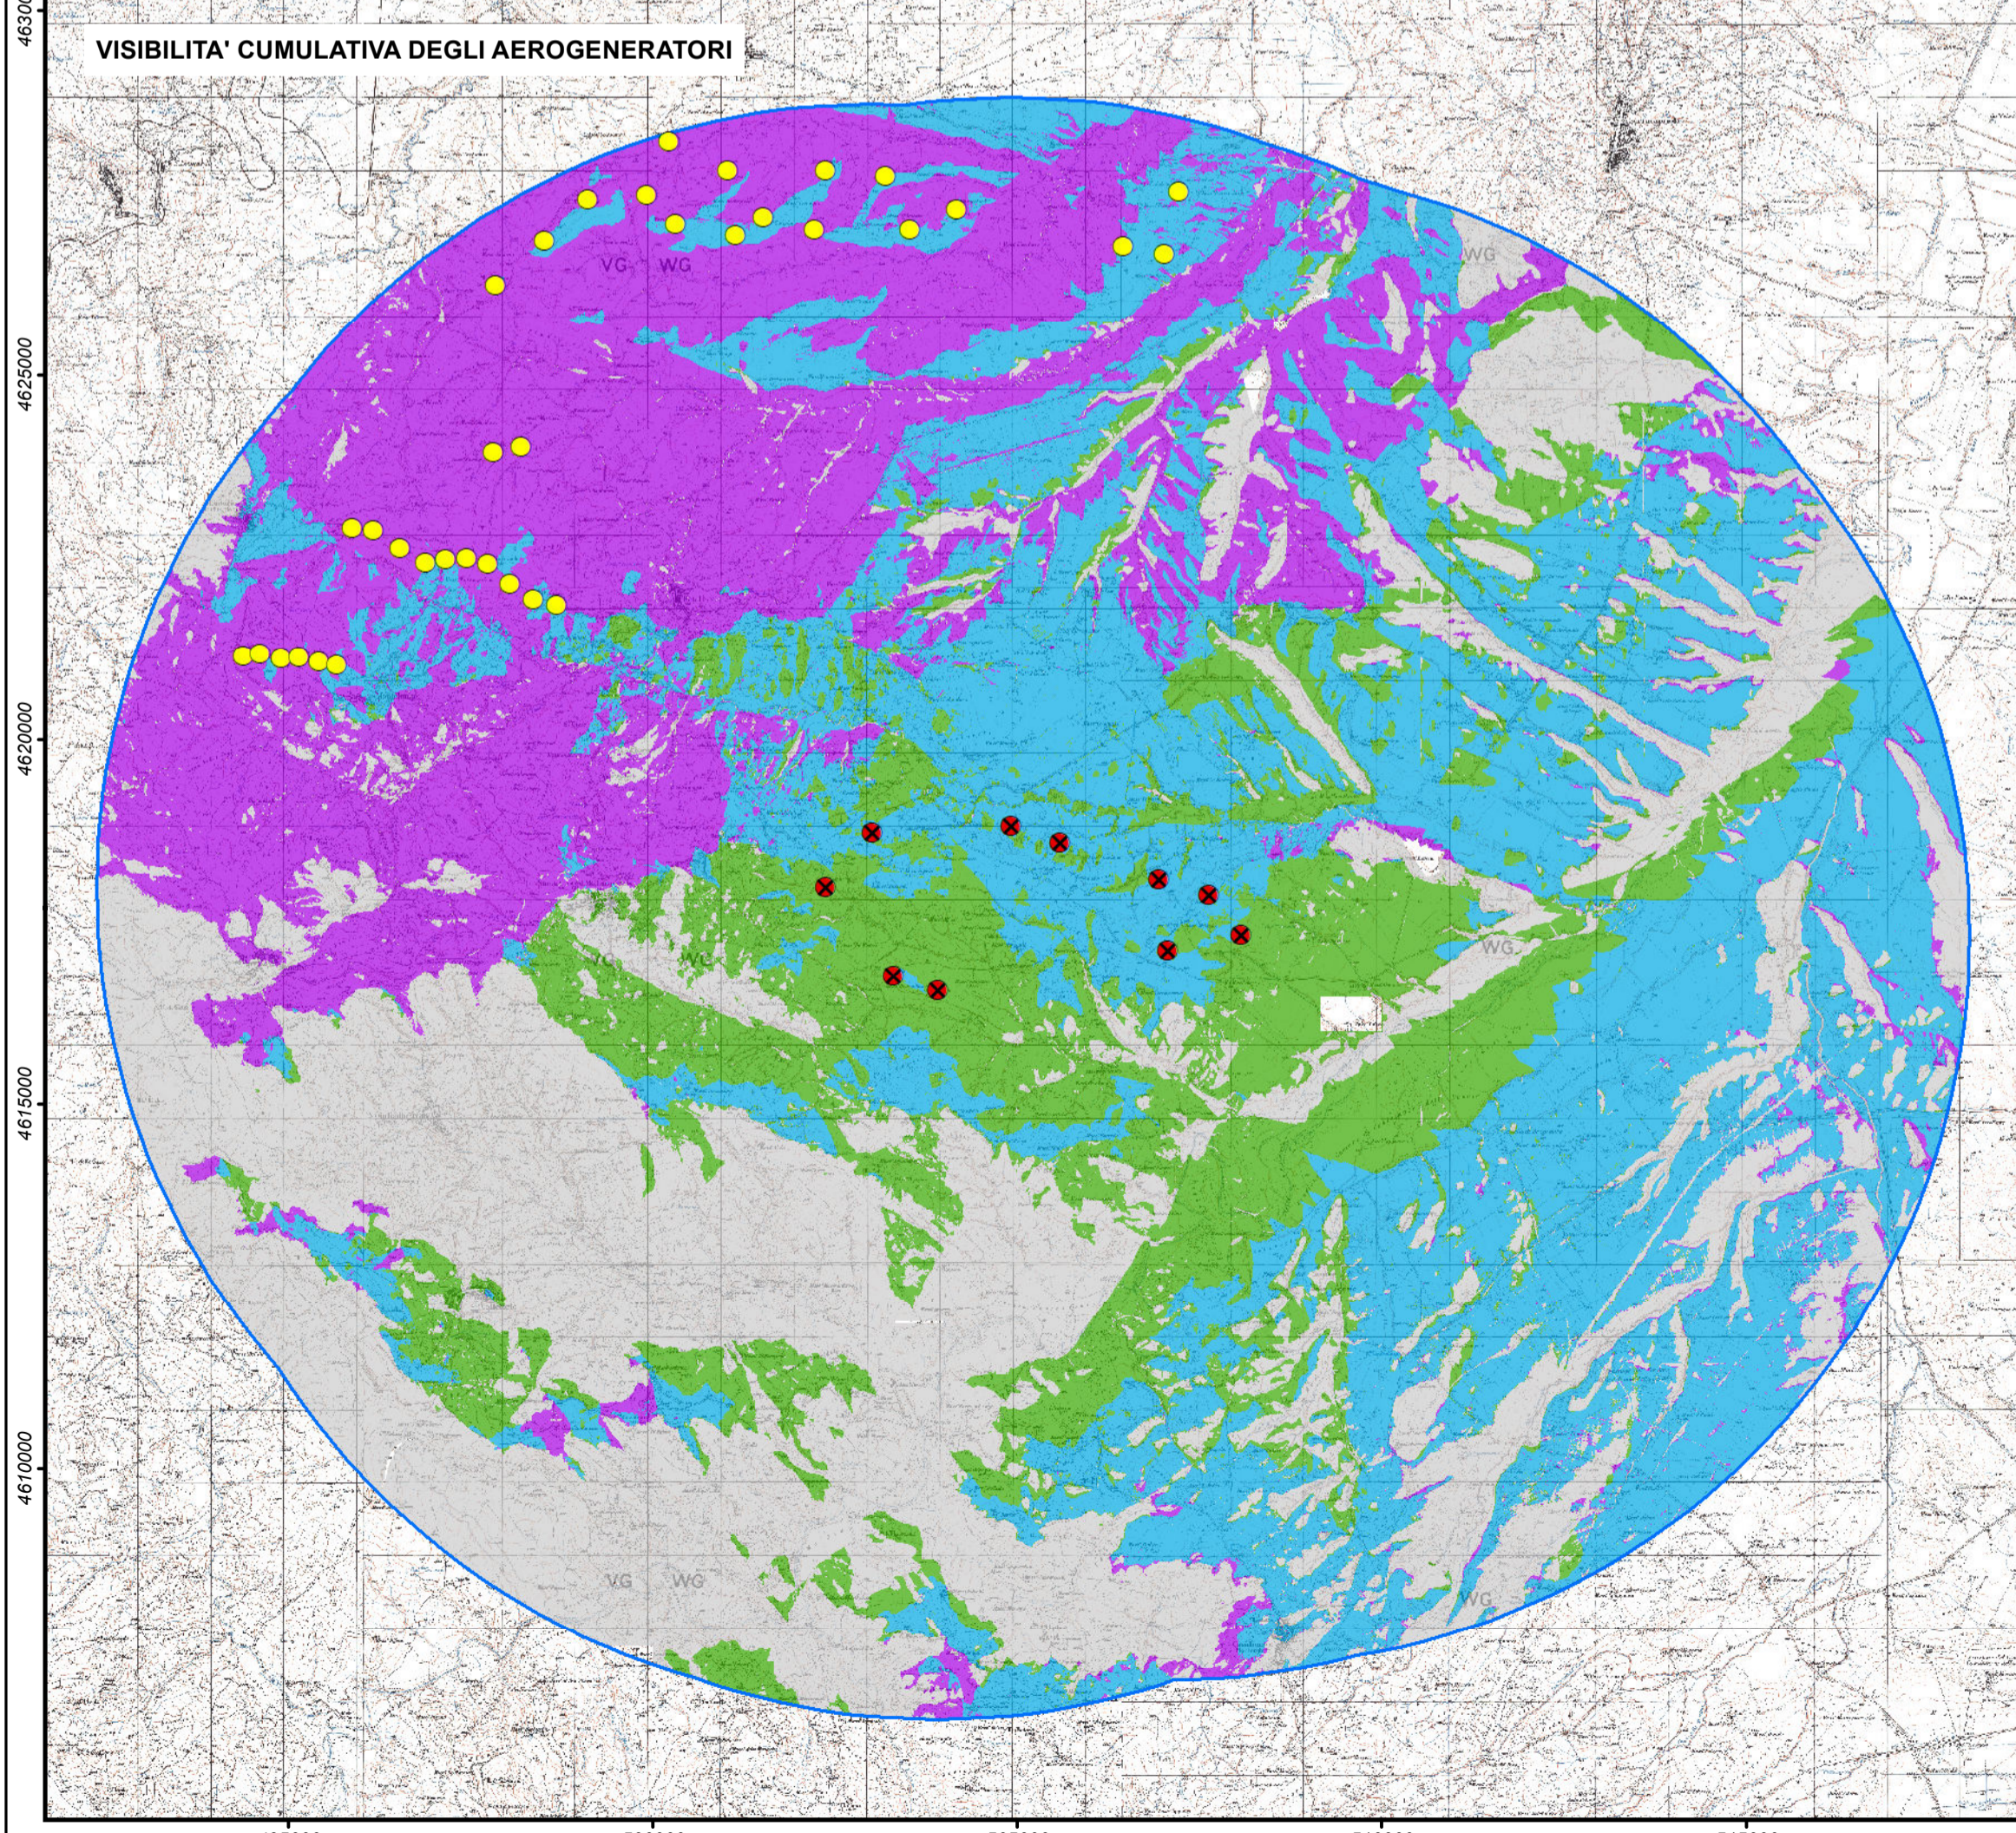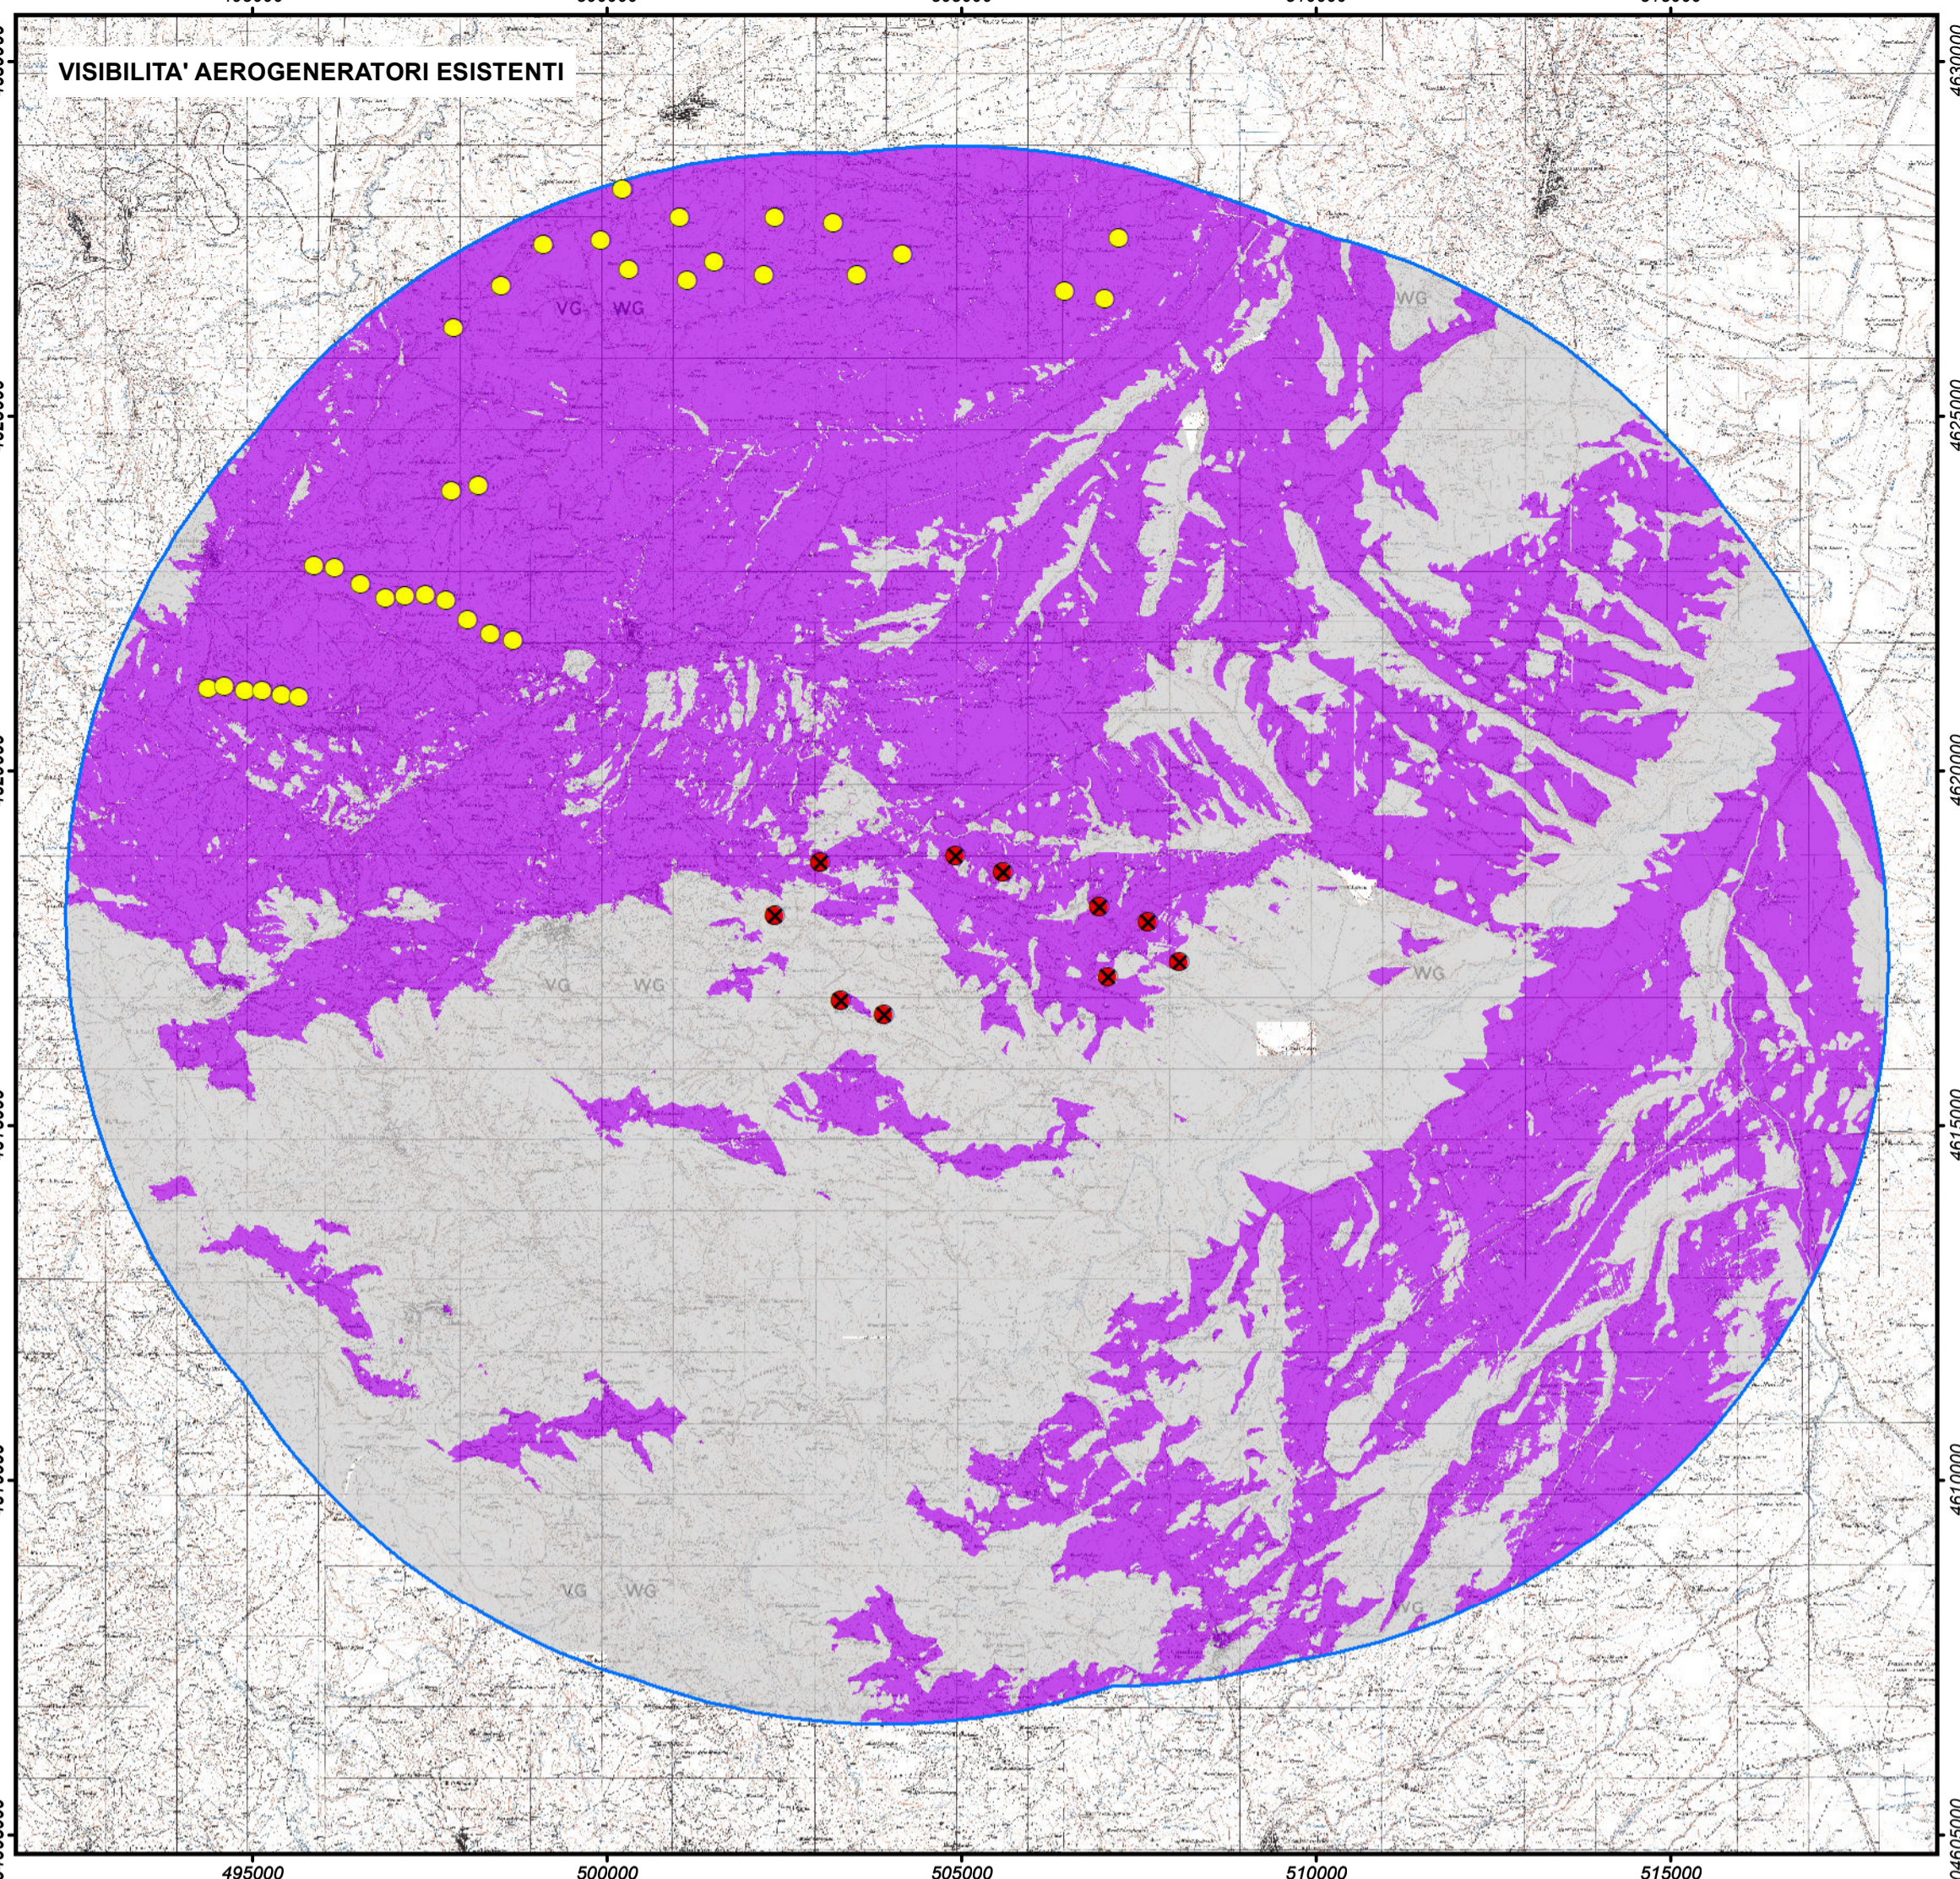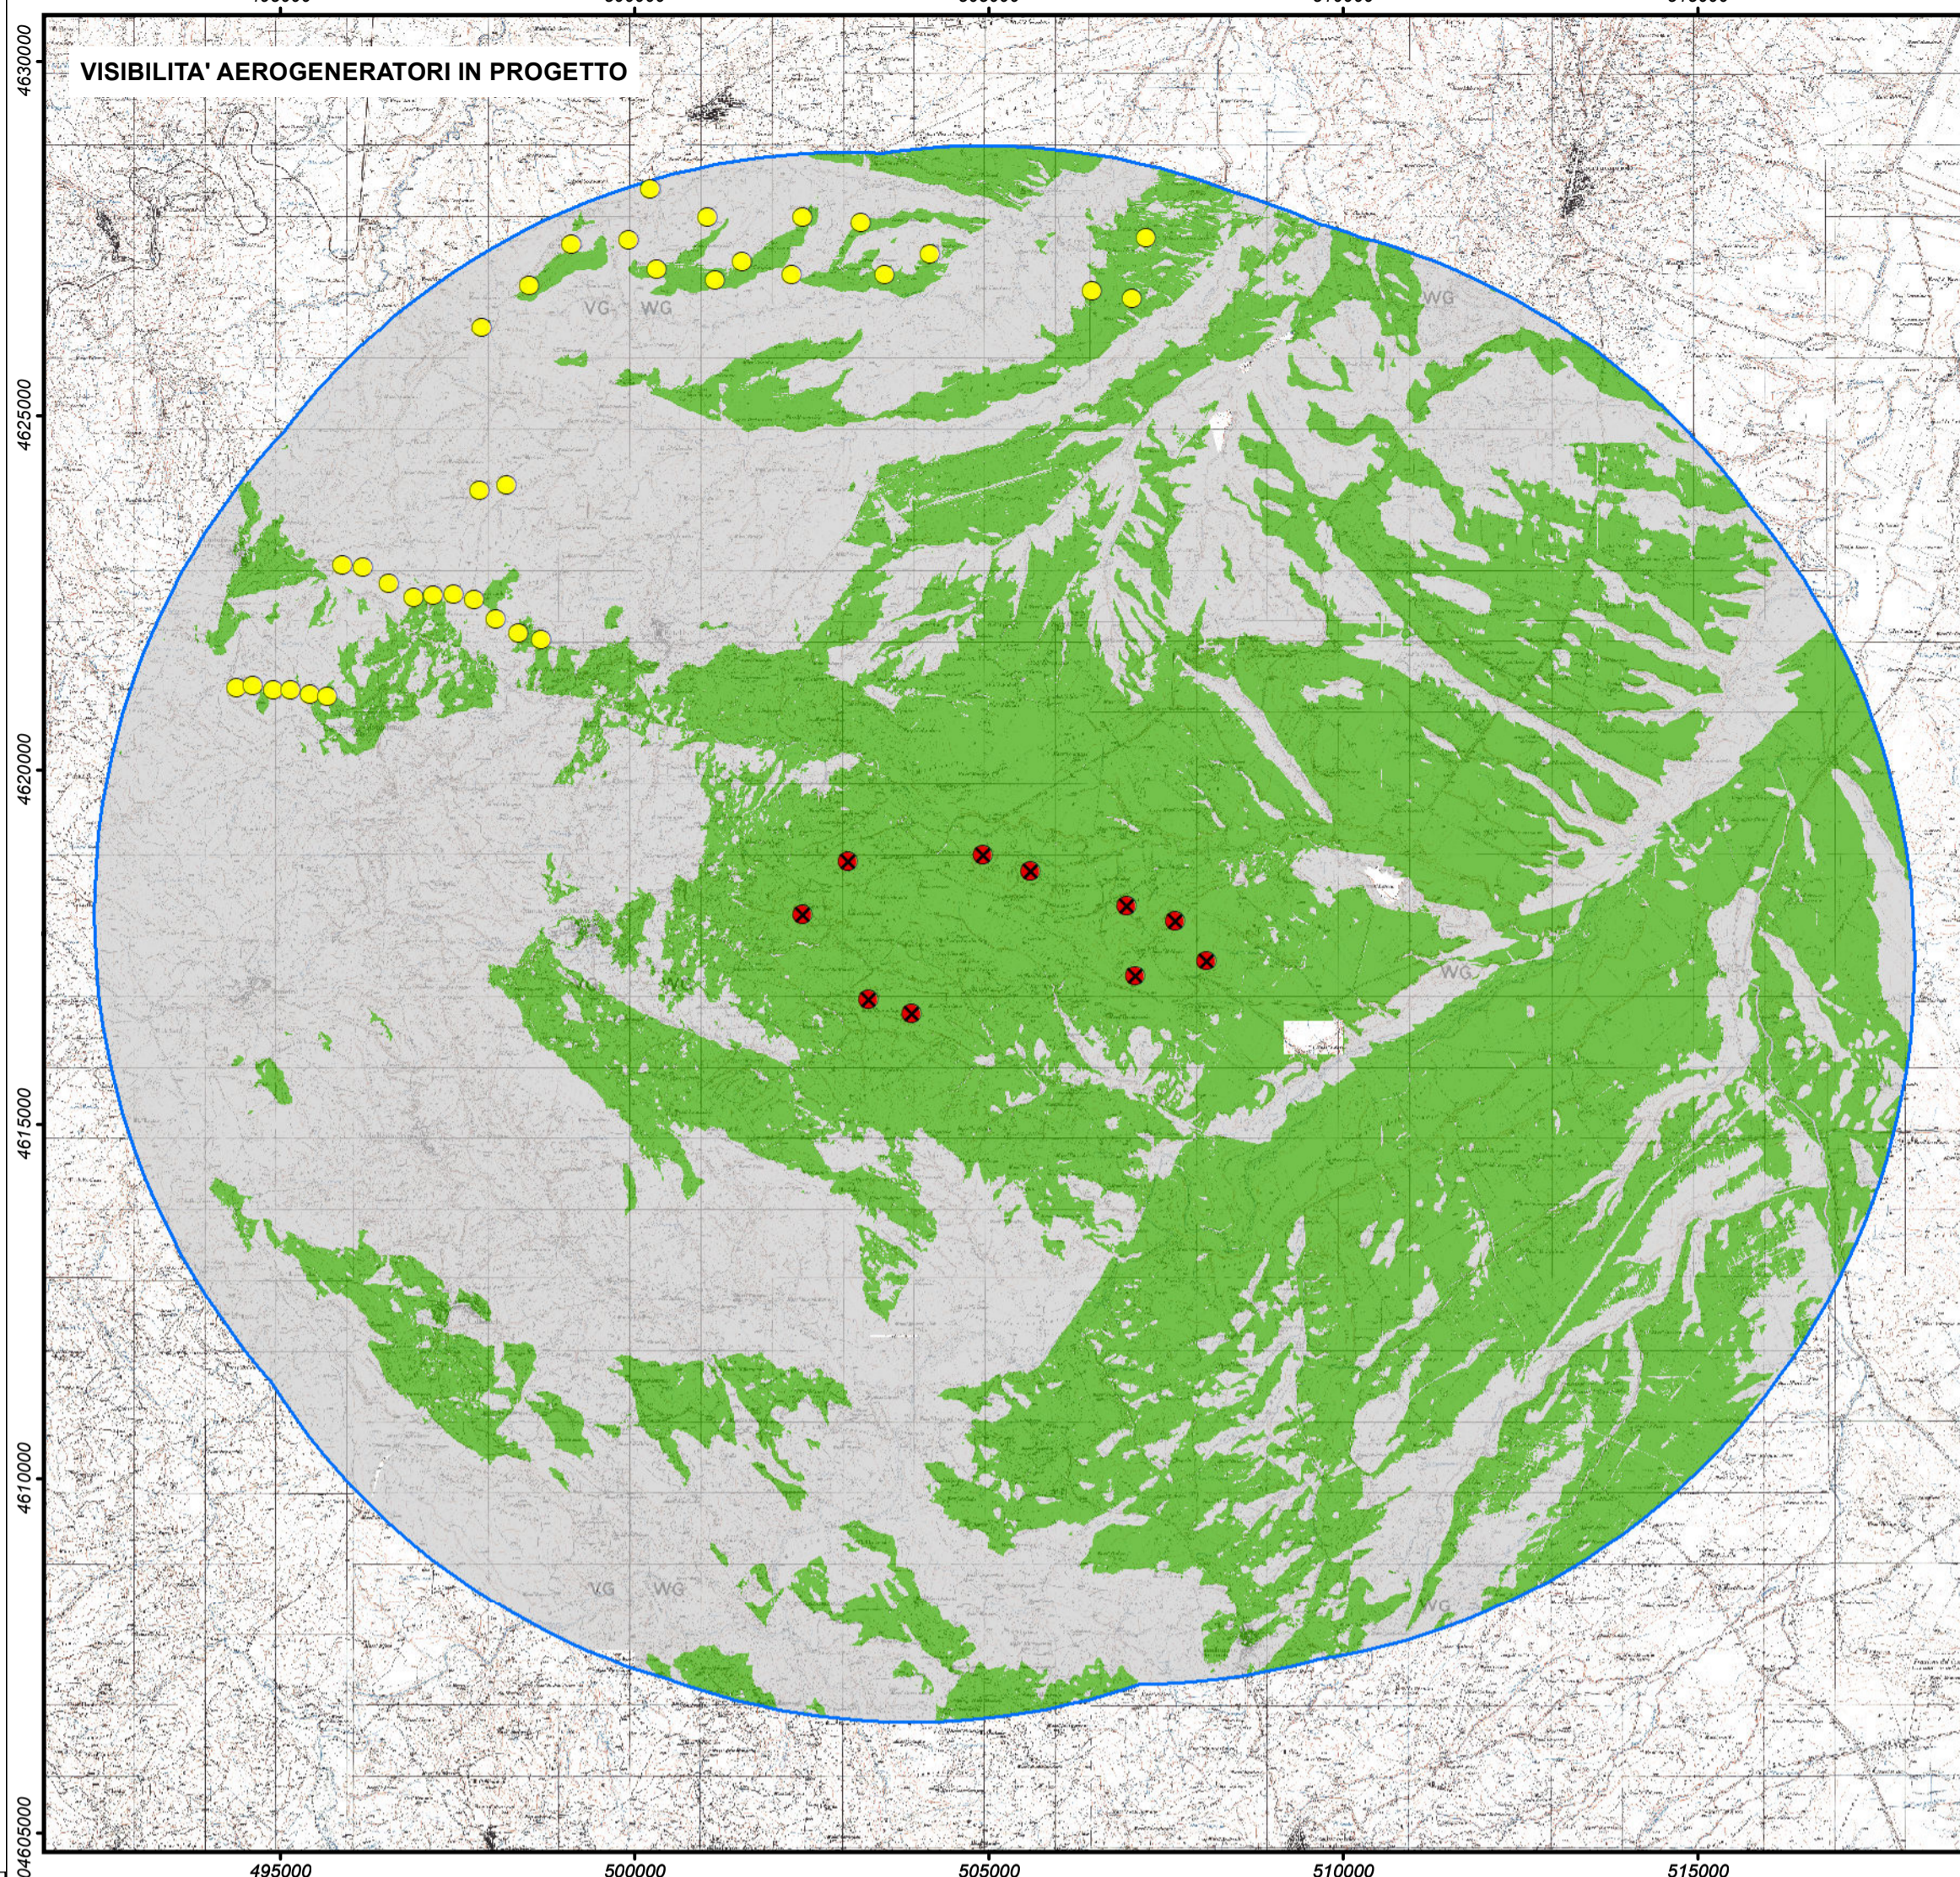

- LEGENDA**
- Areogeneratori in progetto
  - Areogeneratori esistenti
  - Nessuna
  - Aerogeneratori in progetto
  - Aerogeneratori esistenti
  - Aerogeneraoti in progetto ed esistenti
  - Limite visivo di 10 Km dagli aerogeneratore in progetto

