




SEZIONE TIPO CON DISPOSIZIONE CAVIDOTTI
SCALA 1:100





VISTA FRONTALE
SCALA 1:50

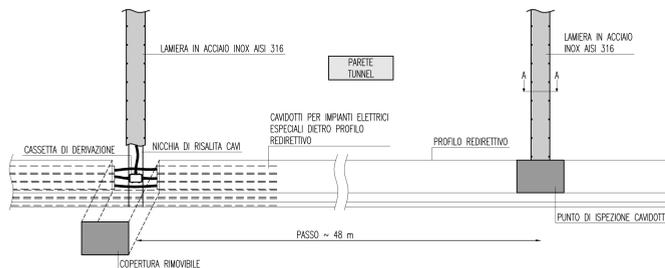

SEZIONE A-A
SCALA 1:25

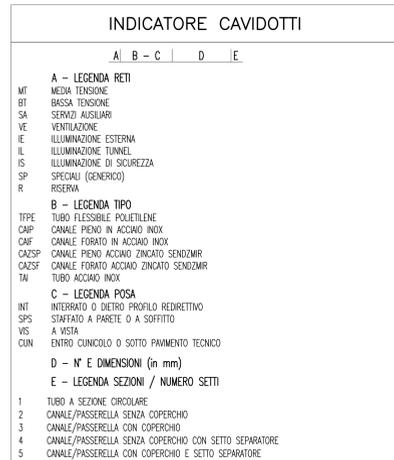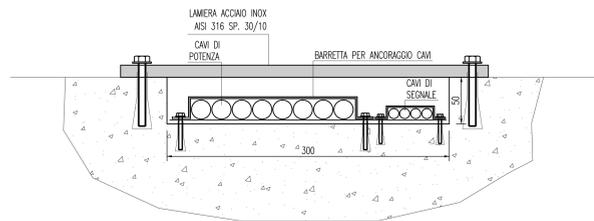

NOTE GENERALI

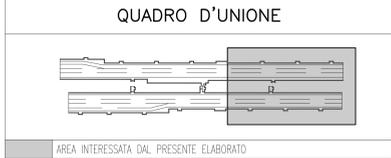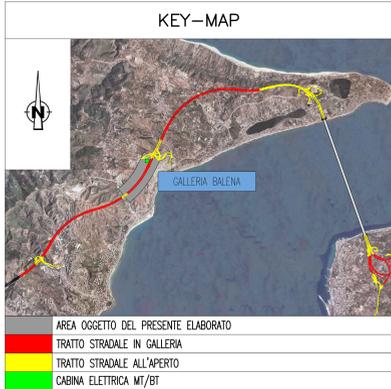

NOTE:
 - ZONA EVIDENZIATA NEL FOGLIO SUCCESSIVO/PRECEDENTE
 - IL PRESENTE ELABORATO E' VALIDO ESCLUSIVAMENTE PER GLI ASPETTI IMPIANTISTICI
 - PER I DETTAGLI DEL COLLEGAMENTO CABINA-IMBocco VEDI PLANIMETRIA CAVIDOTTI
 - CORDA DI TERRA COMUNE IN RAME NUDO SEZ. 95 mmq ANNEGATO DIETRO AL PROFILO REDIRETTIVO
 - CORDA DI TERRA COMUNE IN CAVO N0769-K SEZ. 16 mmq POSATO ALL'INTERNO DELLE CANALIZZAZIONI STAFFATE ALLA VOLTA

Stretto di Messina
 Concessionaria per la progettazione, redazione e gestione del subappalto stabile tra lo Stretto e il Cardine
 Organismo di Diritto Pubblico
 (Legge n° 1158 del 11 dicembre 1971, modificata dal D.Lgs. n° 114 del 24 aprile 2001)

Eurolink
 IMPREGILO S.p.A. (Mandatario)
 SOCIETA' ITALIANA PER CONDOTTE D'ACQUA S.p.A. (Mandatario)
 COOPERATIVA MURATORI E CEMENTISTI - C.M.C. di Ravenna Soc. Coop. a.r.l. (Mandatario)
 SACVY S.A.U. (Mandatario)
 ISHIKAWAJIMA - HARIMA HEAVY INDUSTRIES CO. Ltd. (Mandatario)
 A.C.I. S.C.P.A. - CONSORZIO STABILE (Mandatario)

PONTE SULLO STRETTO DI MESSINA

PROGETTO DEFINITIVO

EUROLINK S.p.A.
 IMPREGILO S.p.A. (Mandatario)
 SOCIETA' ITALIANA PER CONDOTTE D'ACQUA S.p.A. (Mandatario)
 COOPERATIVA MURATORI E CEMENTISTI - C.M.C. di Ravenna Soc. Coop. a.r.l. (Mandatario)
 SACVY S.A.U. (Mandatario)
 ISHIKAWAJIMA - HARIMA HEAVY INDUSTRIES CO. Ltd. (Mandatario)
 A.C.I. S.C.P.A. - CONSORZIO STABILE (Mandatario)

IL PROGETTISTA: Dott. Ing. I. Barilli
 Ordine Ingegneri V.C.O. n° 122
 IL CONTRAENTE GENERALE: Project Manager (Ing. P.P. Marchesini)
 STRETTO DI MESSINA: Direzione Generale e RUP Validazione (Ing. G. Timmenhelt)
 STRETTO DI MESSINA: Amministratore Delegato (Dott. P. Gucci)

COLLEGAMENTI SICILIA

INFRASTRUTTURE STRADALI - IMPIANTI TECNOLOGICI
 ELEMENTI DI CARATTERE GENERALE
 GALLERIA NATURALE - BALENA
 PLANIMETRIA CON DISPOSIZIONE DEI CAVIDOTTI
 TAVOLA 2 DI 2

REV.	DATA	DESCRIZIONE	REDATTO	VERIFICATO	APPROVATO
FO	20/06/2011	EMISSIONE FINALE	D. RE	G. LUPI	I. BARILLI

SCALA: 1:1000
 NOME DEL FILE: SS1140_F0.dwg