

COMUNE DI SAN DORLIGO DELLA VALLE

PROGETTO

LAVORI DI RICONFIGURAZIONE IN AMBITO
LOGISTICO / INDUSTRIALE ED RETROPORTUALE
DEL COMPENDIO IMMOBILIARE DI BAGNOLI DELLA ROSANDRA

STUDIO TECNICO dott. ing. PAOLO BUZZI
Via Silvio Pellico 1 - 34122 Trieste - tel. 040772215

COMMITTENTE: INTERPORTO DI TRIESTE S.P.A.


PROGETTISTA: dott. ing. Paolo BUZZI

DESCRIZIONE
INQUADRAMENTO GENERALE:
- ESTRATTO ZONIZZAZIONE
- ESTRATTO VINCOLI
- ESTRATTO CATASTALE
- ESTRATTO C.T.R.

DATA Luglio 2018

NOTE:

SERIE	TAVOLA N°
PR	01

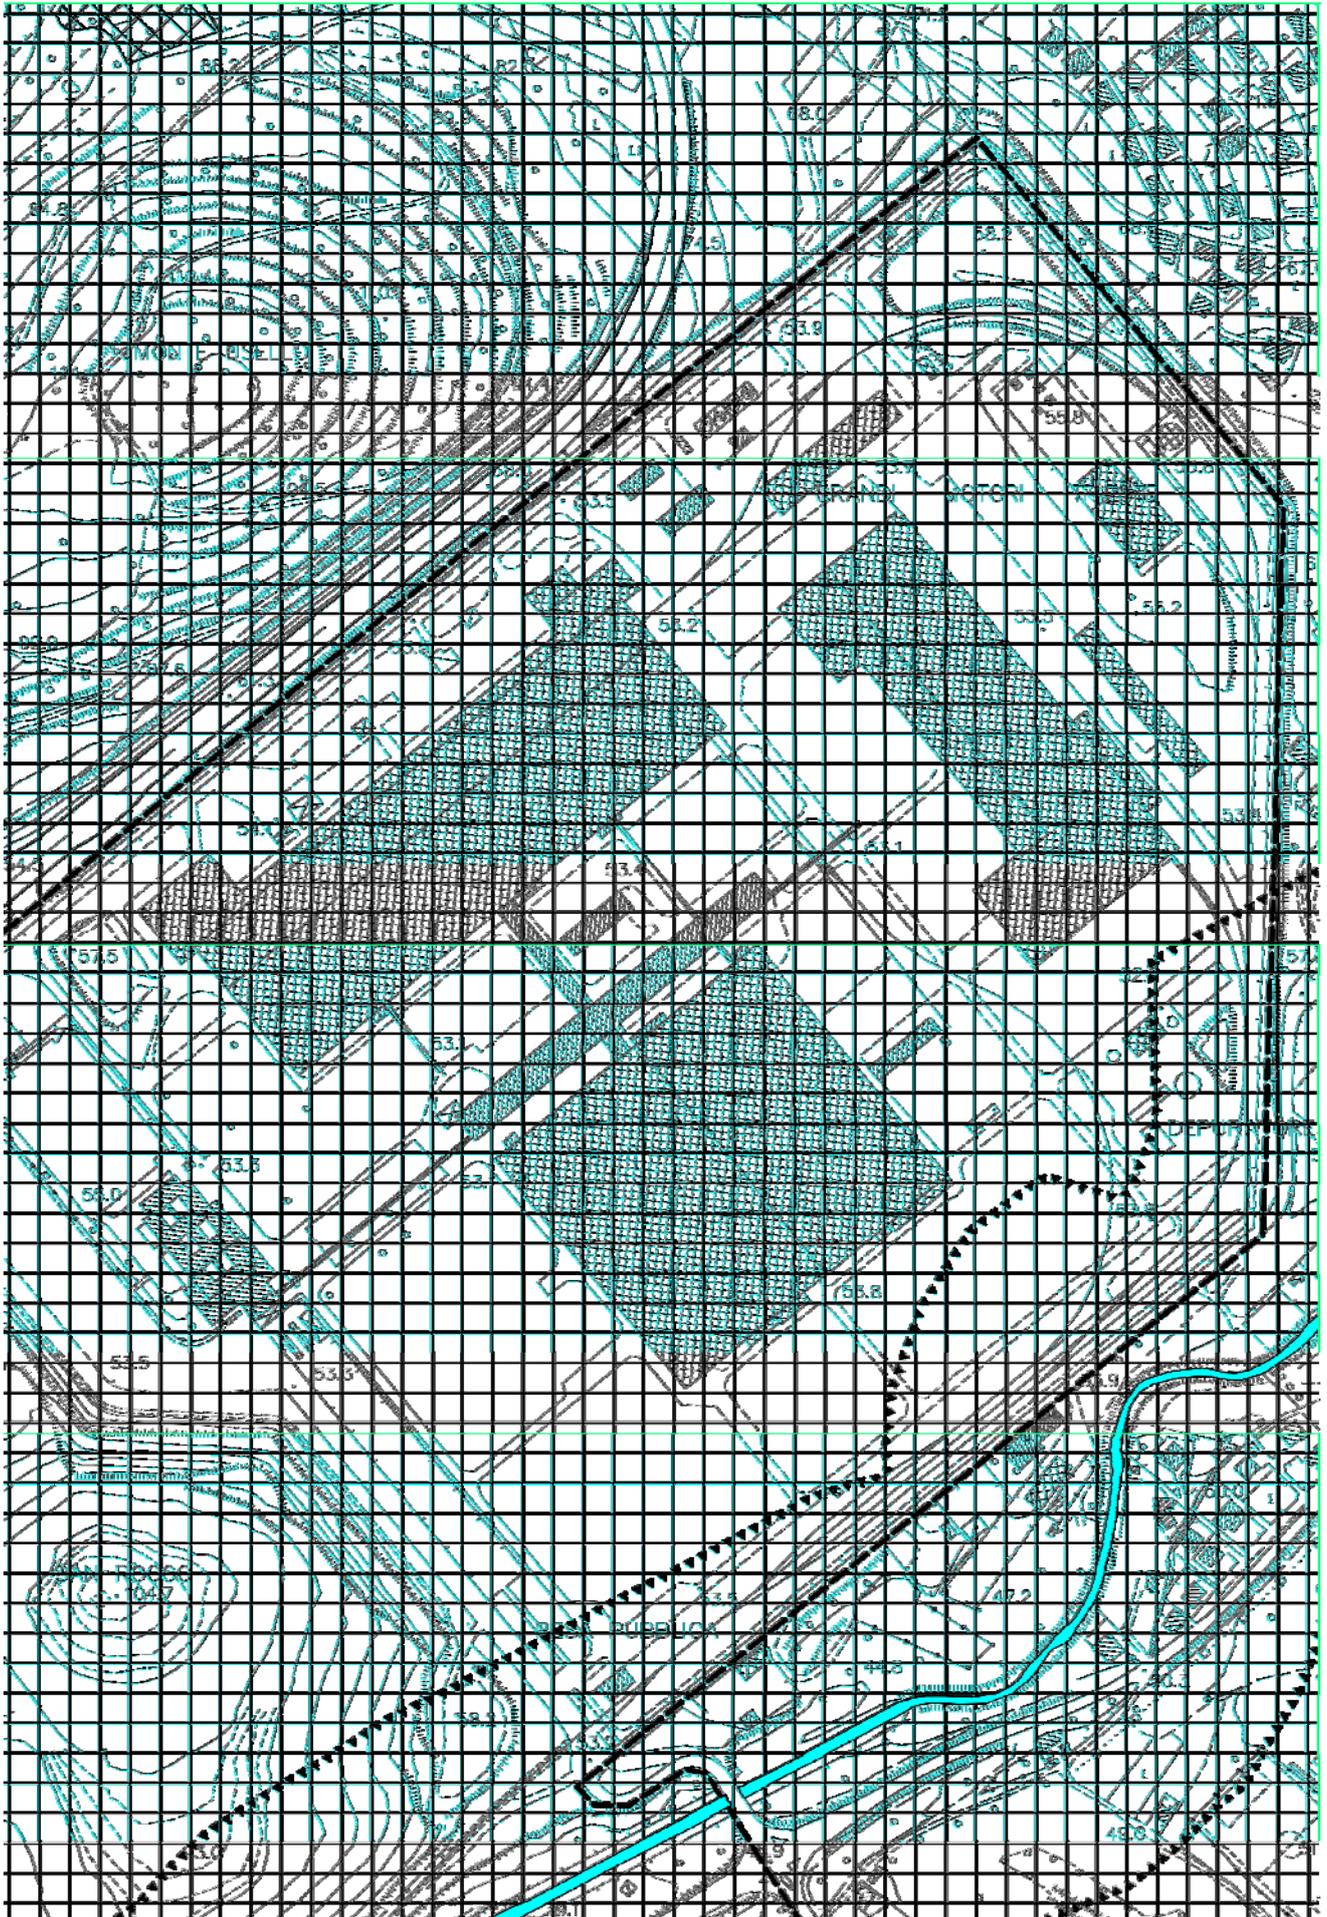

ESTRATTO CATASTALE
C.C. BAGNOLI DELLA ROSANDRA - F.M. 10-14
SCALA 1:4000

