COMUNE DI SAN DORLIGO DELLA VALLE

PROGETTO

LAVORI DI RICONFIGURAZIONE IN AMBITO LOGISTICO/INDUSTRIALE E RETROPORTUALE NELL'AREA COMPRESA NELLO STABILIMENTO WÄRTSILÄ S.P.A. SITO NEL C.C. DI BAGNOLI DELLA ROSANDRA

STUDIO TECNICO dott. ing. PAOLO BUZZI
Via Silvio Pellico 1 - 34122 Trieste - tel. 040772215

COMMITTENTE: INTERPORTO DI TRIESTE S.P.A

PROGETTISTA: dott. ing. Paolo BUZZI

DESCRIZIONE PROGETTO:

PLANIMETRIA

DATA Marzo 2019

NOTE:

SERIE	TAVOLA N°
V	04

PIANTA
SCALA 1:1000

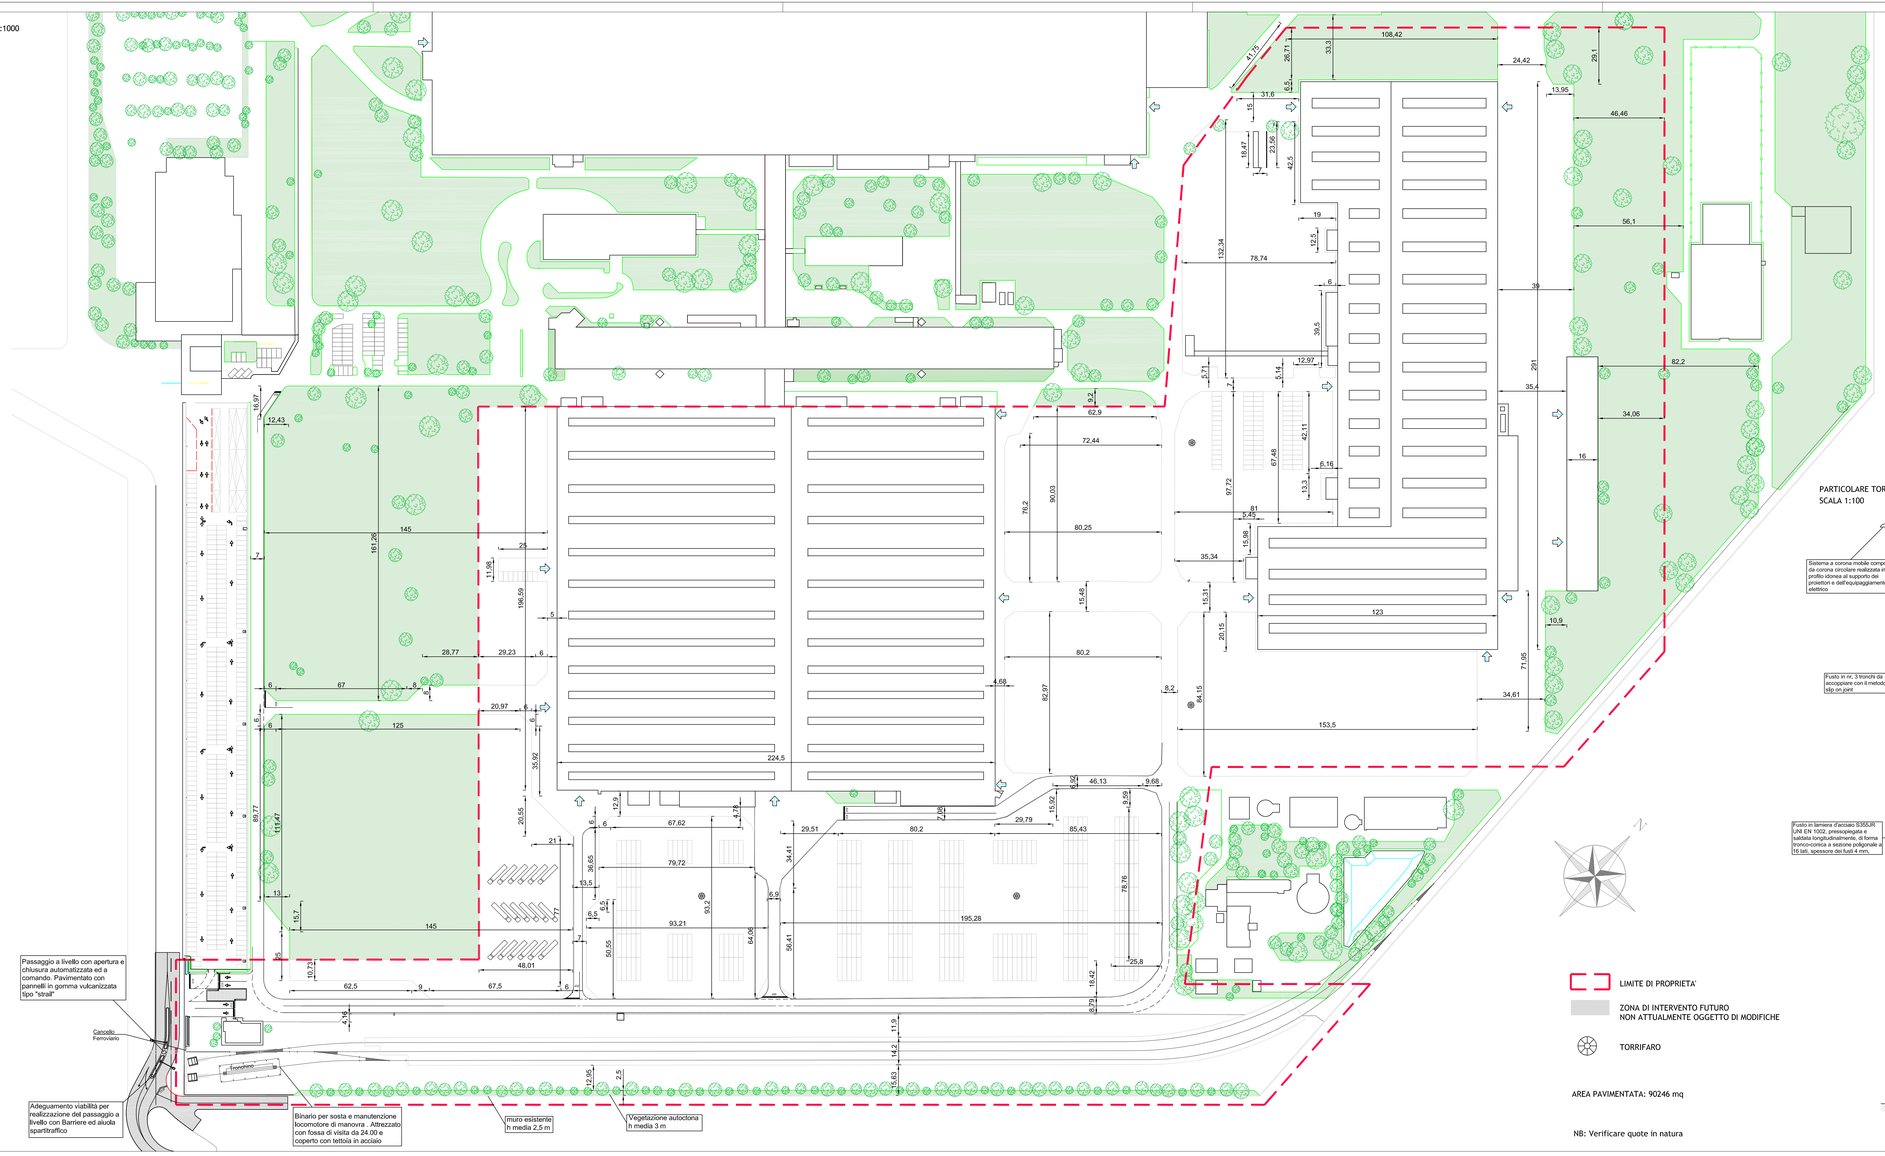

PARTICOLARE - PACCHETTO PAVIMENTAZIONE
SCALA 1:10

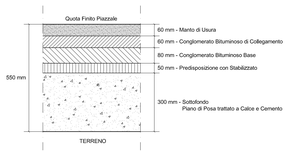
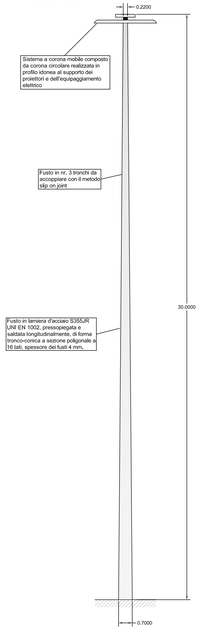
PARTICOLARE TORREFARO
SCALA 1:100