

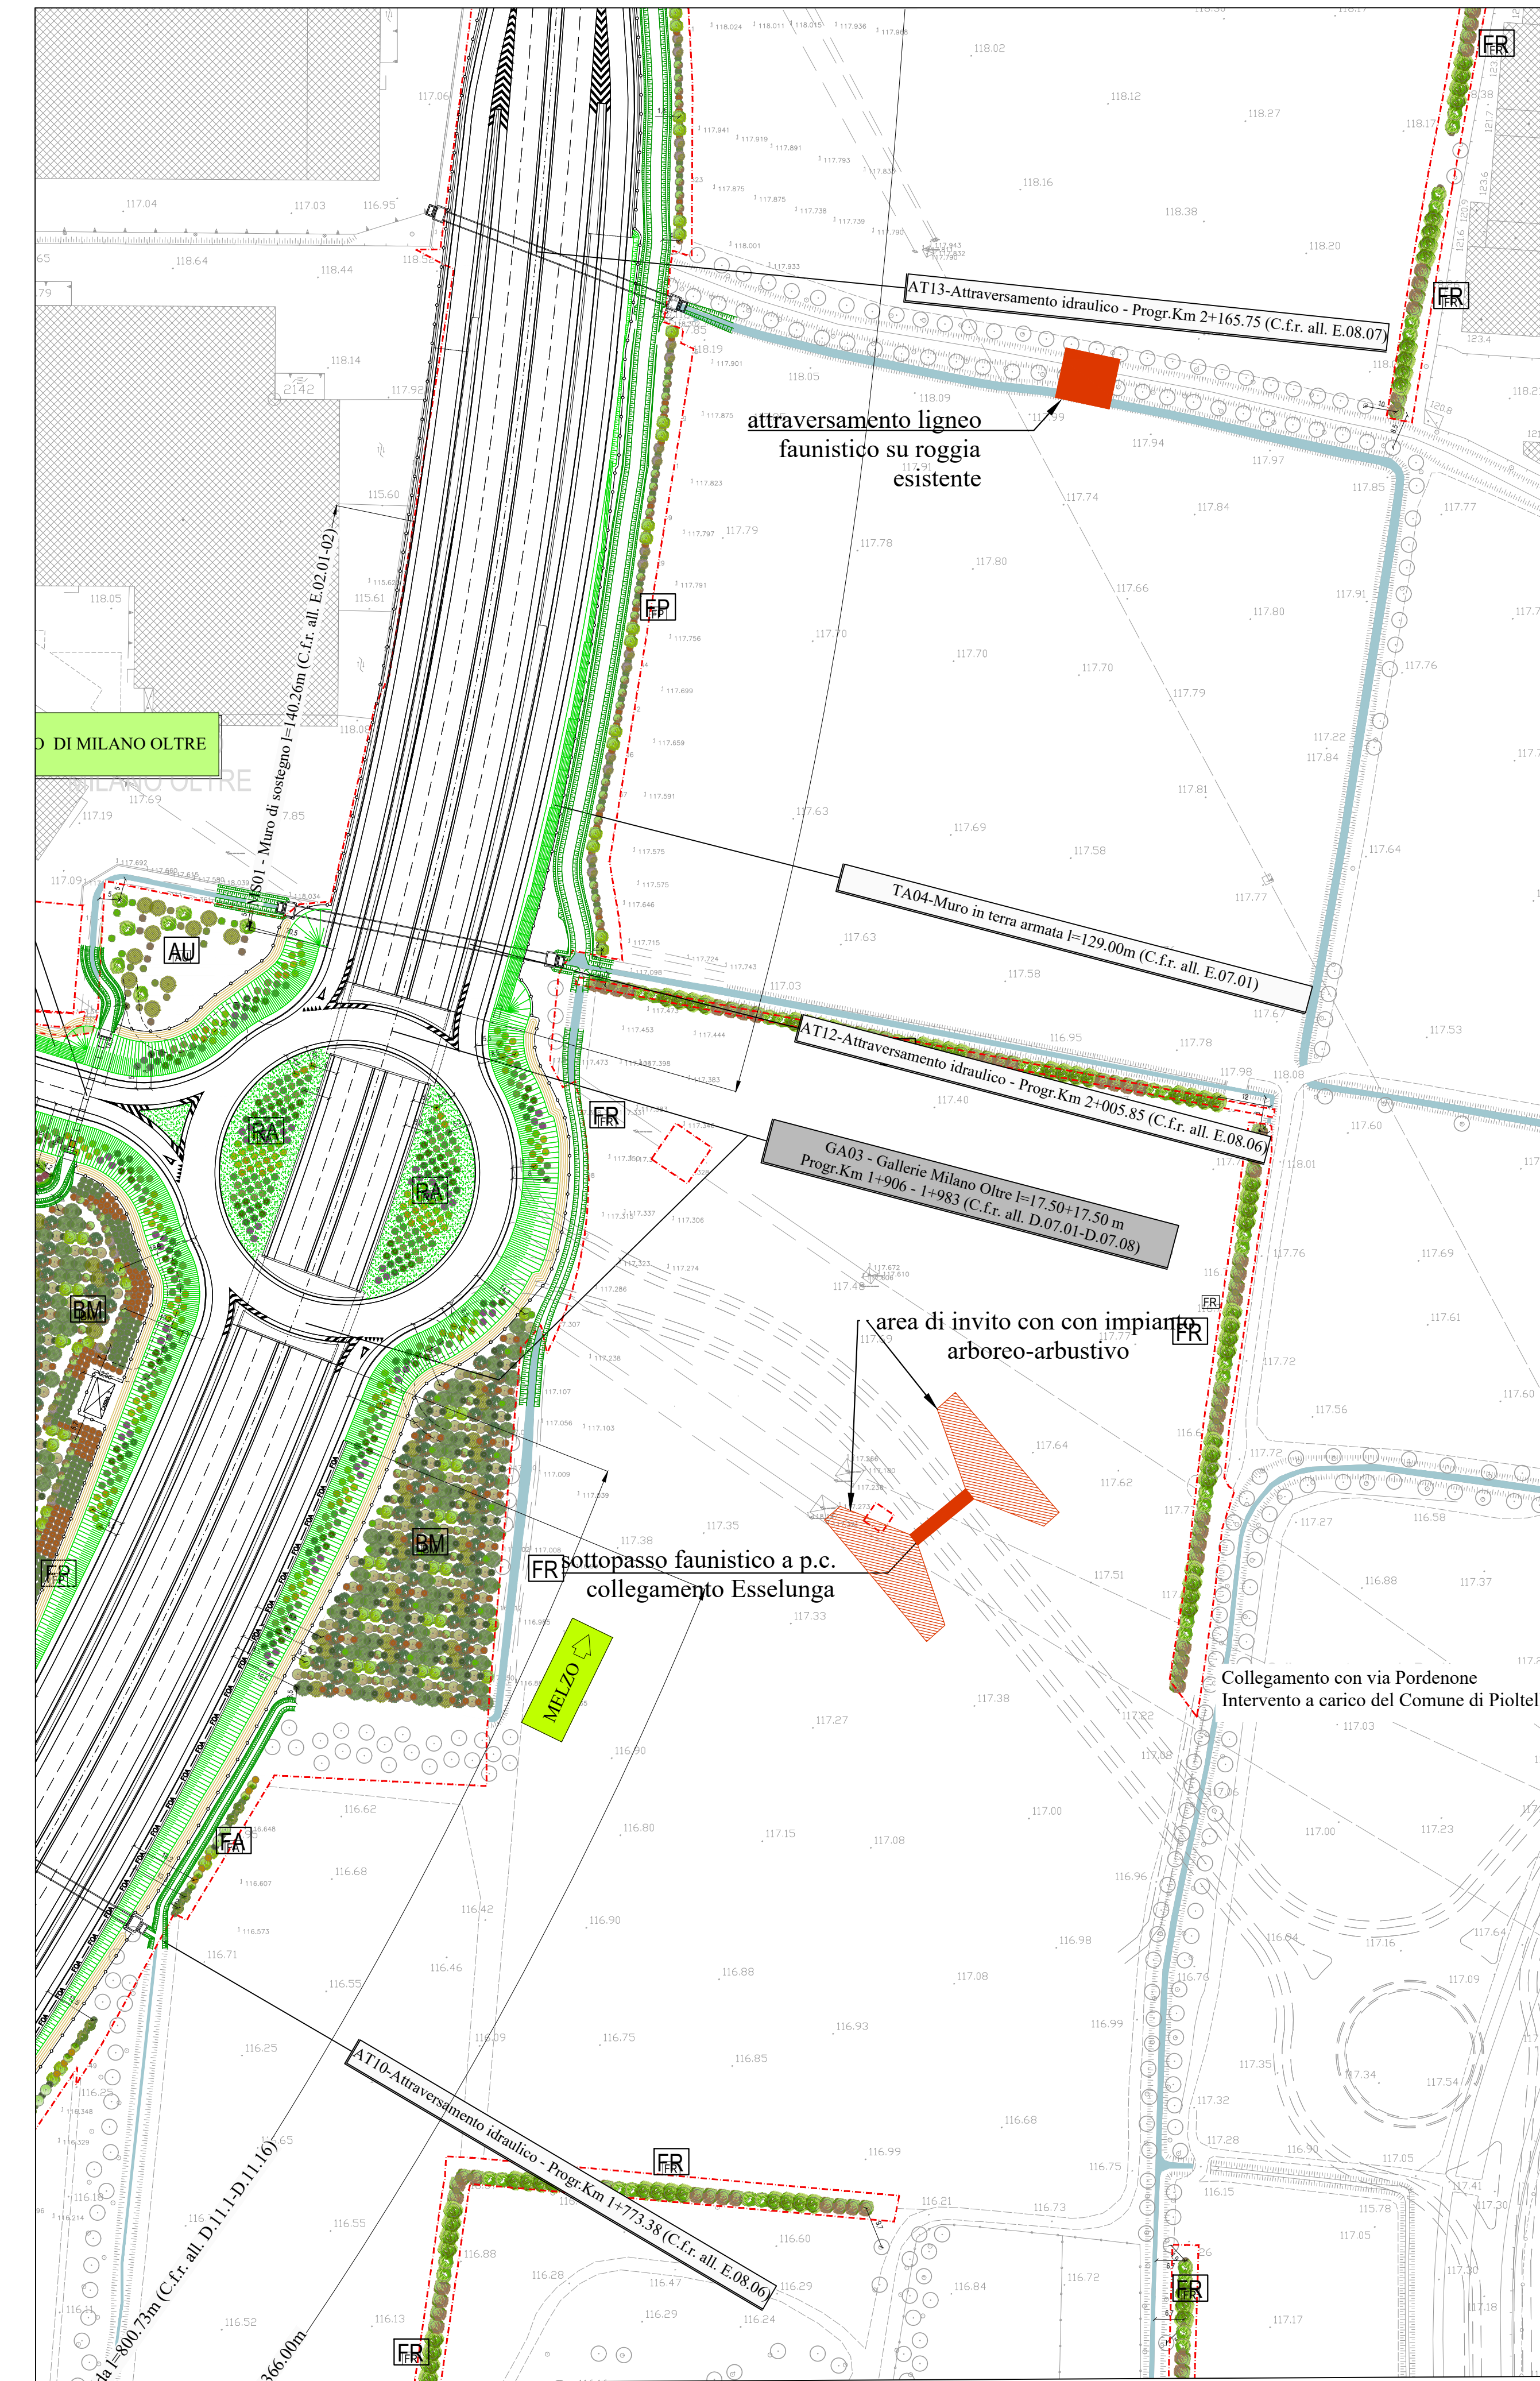
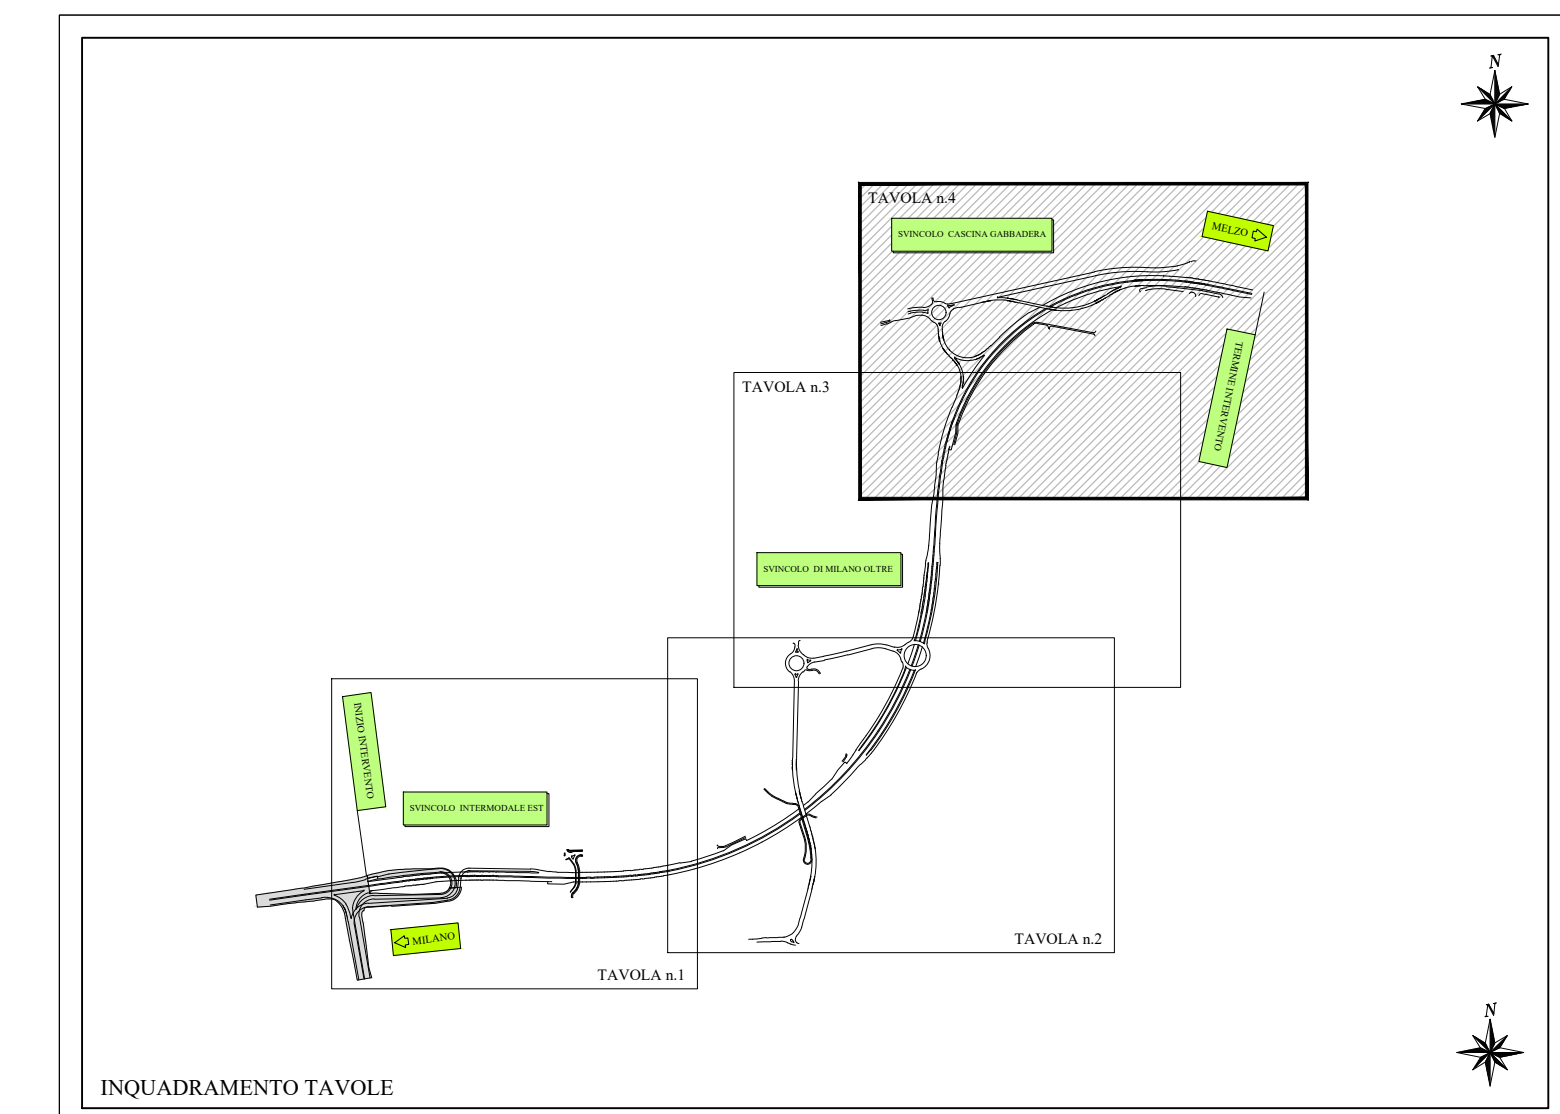


SOTTOPASSO FAUNISTICO SEZIONE D-D

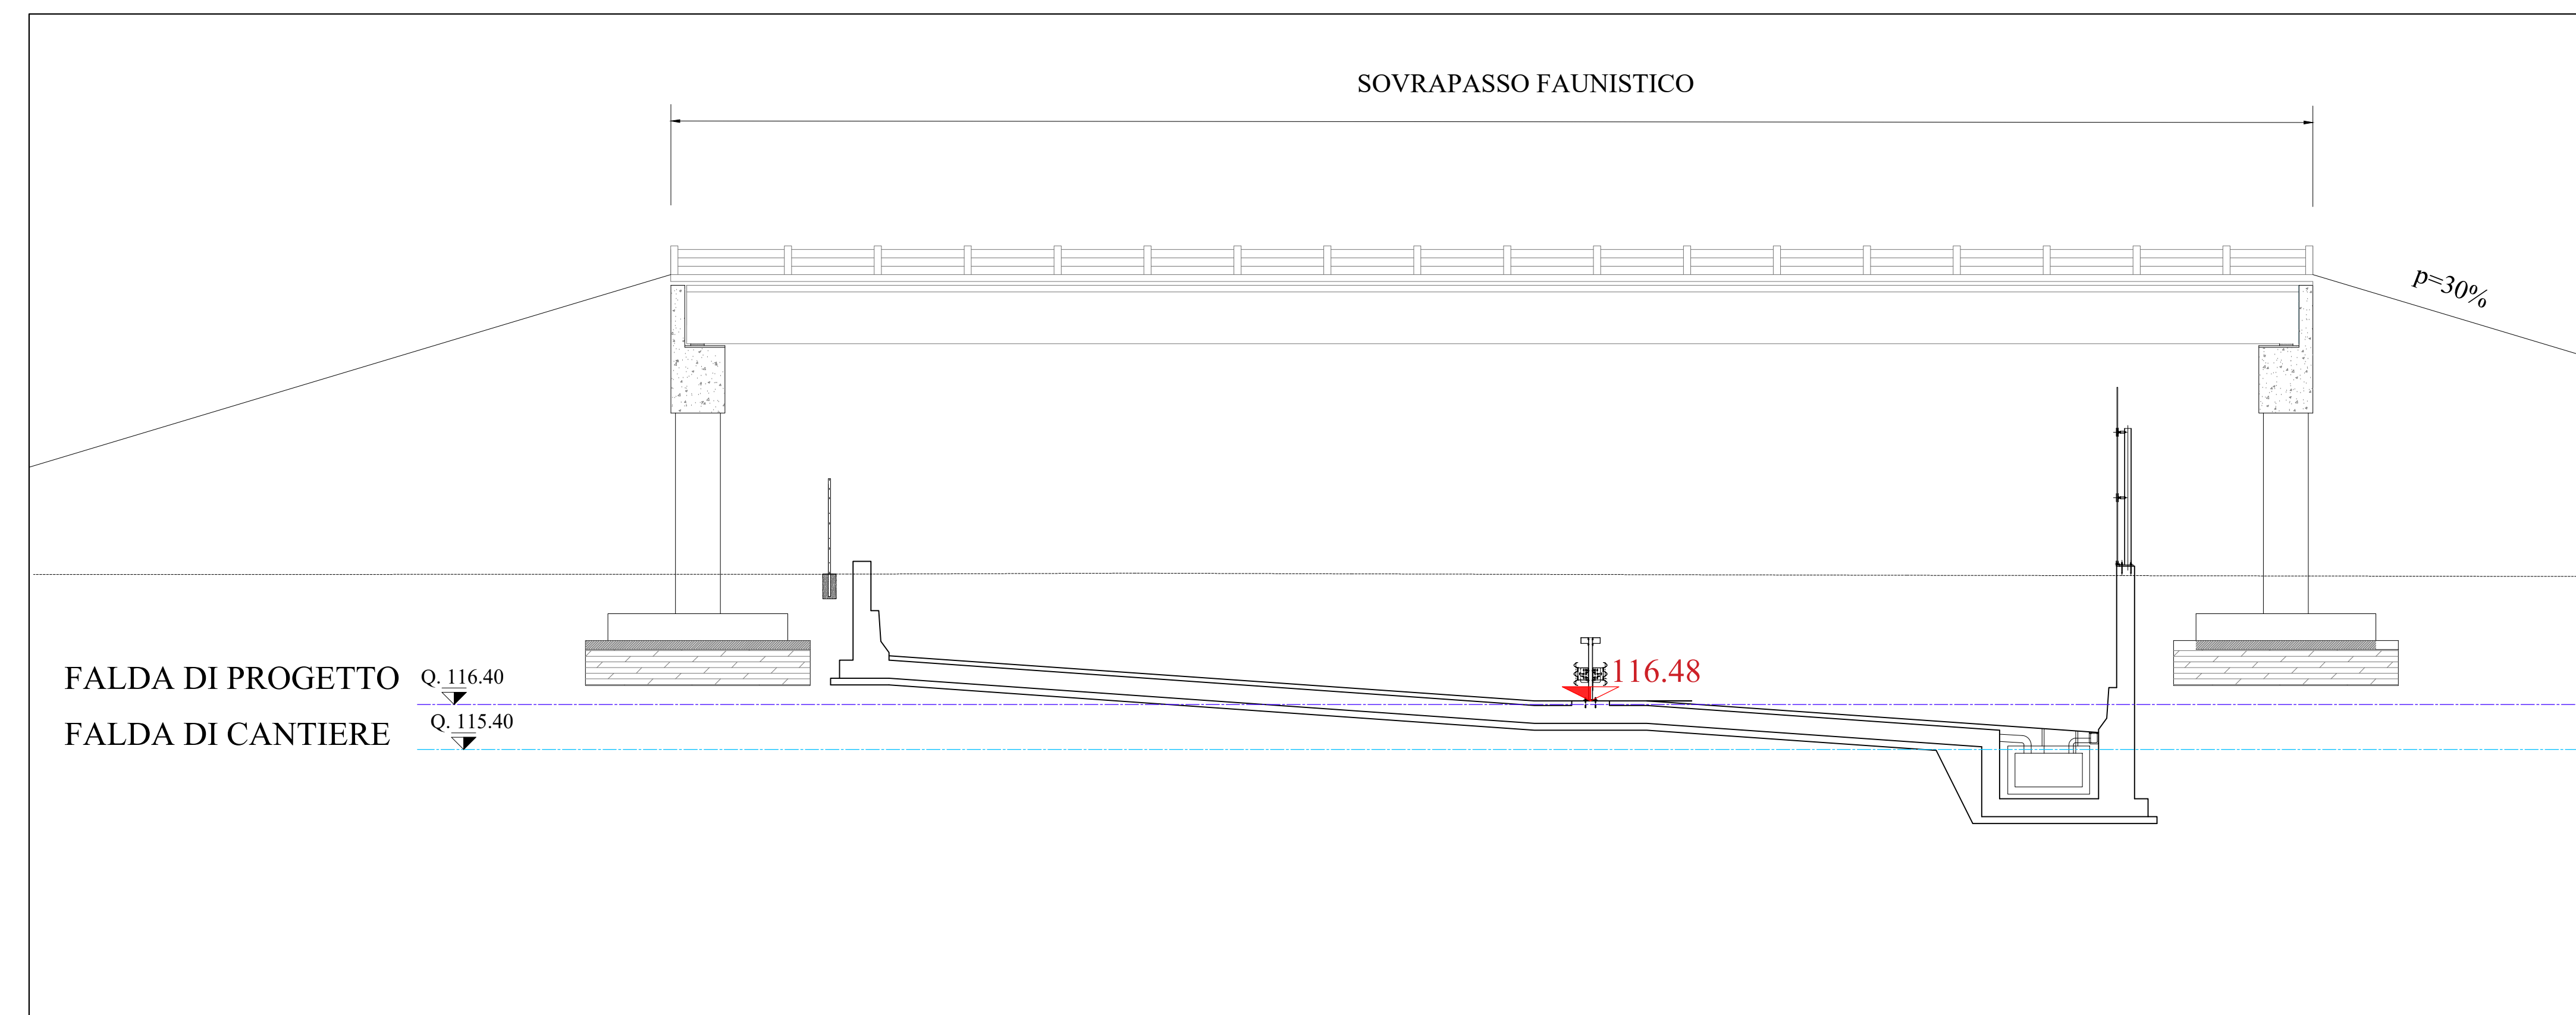

SOVRAPASSO FAUNISTICO SEZIONE E-E

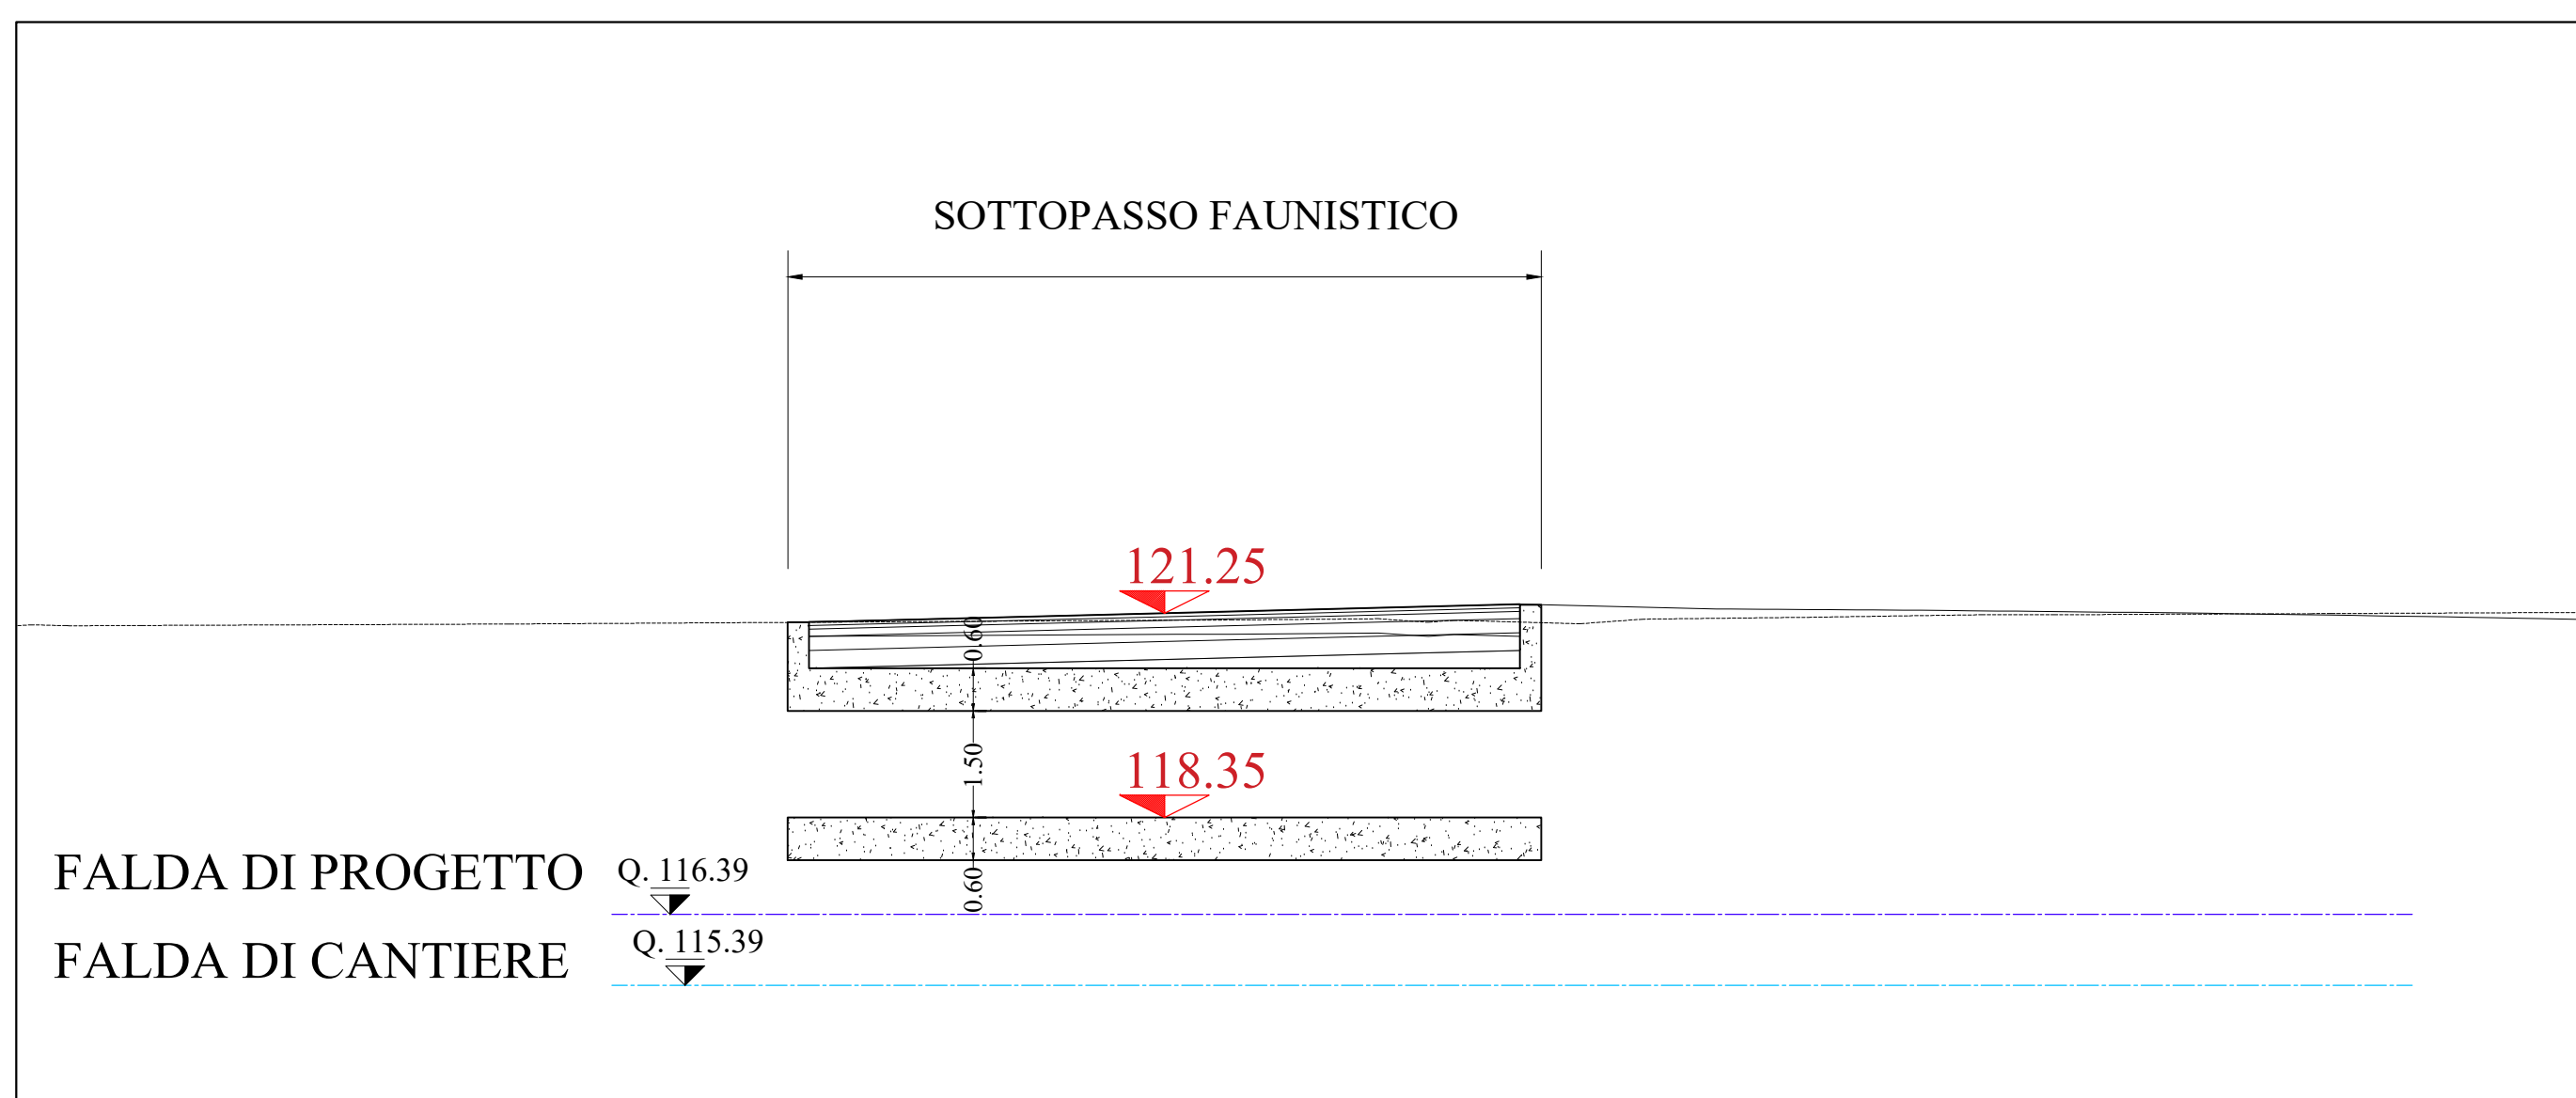

Project Number XXX

ACCORDO DI PROGRAMMA  
 (APPROVATO CON D.P.G.R. DEL 22.05.2009 N.5095)  
 PRIMO ATTO INTEGRATIVO  
 (APPROVATO CON D.P.G.R. DEL 29.03.2010 N.3148)

POTENZIAMENTO DELLA S.P. N.103  
 "ANTICA DI CASSANO"  
 1° LOTTO - 2° STRALCIO  
 TRATTA B

**PROGETTO ESECUTIVO**

TITOLO elaborato: Cod. Elaborato:  
**Passaggi Faunistici**

CODICE WM: Redatto Controllato Approvato Data:  
 Redatto Controllato Approvato Data: **Aprile 2020**

Revisioni: Redatto Controllato Approvato DATA:  
 A  
 B  
 C  
 D

Progettazione: Il Direttore Tecnico  
 Dott. Ing. *[Signature]*

Visto: Visto  
 WESTFIELD MILAN S.p.a.  
 C.so Giacomo Matteotti, 10  
 20121 Milano