



COMUNE DI ARCHI (CH)

c.f. 81002460699 – Via Castello n. 2. Cap 66044

protocollo@comunediarchi.it – sindaco.comunediarchi@pec.net

Oggetto: [ID_VIP: 3385] Procedimento di valutazione di impatto ambientale ai sensi del D.Lgs. 152/2006 e s.m.i. per il Progetto di sviluppo concessione "Colle Santo". Proponente Ditta CMI Energia S.p.A., Roma. Integrazioni relative a modifiche progettuali. OSSERVAZIONI.

Spett.li:

<p>Comune di Archi (CH) Partenza Prot. N. 0002081 del 13-03-2020 Nome MINISTERO DELL'AMBIENTE E DELLA TUTELA DEL TERRITORIO E DEL MARE VIA CRISTOFORO COLOMBO 44 00100 ROMA RM Categoria 6 Classe 5 Fascicolo</p> 

**MINISTERO DELL'AMBIENTE E DELLA TUTELA
DEL TERRITORIO E DEL MARE**
DG per le valutazioni e autorizzazioni ambientali
Divisione II – Sistemi di Valutazione Ambientale
Via Cristoforo Colombo n.44
00147 ROMA

PEC: DGSalvanguardia.Ambientale@PEC.minambiente.it

**ALLA COMMISSIONE TECNICA DI VERIFICA
DELL'IMPATTO AMBIENTALE VIA E VAS**
ctva@pec.minambiente.it

MINISTERO DEI BENI E DELLE ATTIVITA' CULTURALI E DEL TURISMO
Dg Archeologia, Belle Arti e Paesaggio
Servizio V
Via di San Michele n.22
00153 ROMA

PEC: mbac-dg-abap.servizio5@mailcert.beniculturali.it

AL PRESIDENTE DELLA REGIONE ABRUZZO
67100 L'AQUILA
PEC: dpc002@pec.regione.abruzzo.it
presidenza@pec.regione.abruzzo.it

ALLA PROVINCIA DI CHIETI
protocollo@pec.provincia.chieti.it

ALL'ARTA ABRUZZO
sede.centrale@pec.artaabruzzo.it

CMI ENERGIA S.p.A.
Via Federi Cesi n.21
00193 ROMA

PEC: cmienergia@pec.itp.c. Archivio VIA/VAS
dva-div2archivio@minambiente.it

Con riferimento alla Vs nota Prot. uscita 0009529 del 12/02/2020 relativa all'oggetto, con la quale è stata trasmessa la richiesta della ditta "CMI Energia S.r.l." Vs Prot. ingresso n. 0002534 del 20/01/2020 di richiesta revisione parere MIBAC n. 2309 del 31/01/2019 e richiesta revisione parere Regione Abruzzo n. 1902 del 26/01/2018, dato atto e confermato ad ogni effetto di legge quanto già in precedenza espresso da questo Comune con Deliberazione di C.C. n. 38 del 26/08/2016 trasmesso con nota del 29/08/2016, in relazione al territorio di questo Comune **SI INTEGRA e OSSERVA** quanto segue:

- A) L'ubicazione del tracciato del "gasdotto", per quanto desumibile dall'elaborato planimetrico prodotto dalla "CMI Energia S.r.l." in scala non adeguatamente dettagliata, appare essere ubicato a distanza molto prossima e ridotta in rapporto alla esistenza di alcuni nuclei di "centro abitato" nelle C.de Cannella e Ruscitelli e ad alcune abitazioni in area rurale, nelle C.de Isca d'Archi, Zainello e Piane d'Archi del territorio di questo Comune, con potenziale rischio e pericolo in caso di incidenti per la sicurezza e la salute dei cittadini ivi residenti;
- B) L'ubicazione del tracciato del "gasdotto", per quanto desumibile dall'elaborato planimetrico prodotto dalla "CMI Energia S.r.l." in scala non adeguatamente dettagliata, appare essere ubicato a distanza molto prossima all'impianto di depurazione di questo Comune ed interferire con la rispettiva "area verde di rispetto" di PRG nella C.da Piane d'Archi, con potenziale rischio e pericolo in caso di incidenti per la sicurezza e funzionalità dello stesso;
- C) L'ubicazione del tracciato del "gasdotto", per quanto desumibile dall'elaborato planimetrico prodotto dalla "CMI Energia S.r.l." in scala non adeguatamente dettagliata, appare essere ubicato a ridosso dell'infrastruttura viaria della rampa dello svincolo della strada S.S. n. 652 "fondovalle Sangro" nella C.da Piane d'Archi, con potenziale rischio e pericolo in caso di incidenti per la sicurezza e funzionalità dello stesso;
- D) L'ubicazione del tracciato del "gasdotto", per quanto desumibile dall'elaborato planimetrico prodotto dalla "CMI Energia S.r.l.", attraversa, nell'intera area della piana del fiume Sangro, aree sottoposte a tutela da parte del Ministero per i Beni e le Attività Culturali in quanto ricadenti nel vincolo paesaggistico di cui al D.Lgs. n. 42/2004 – L'area è vincolata ai sensi del D.M. 21/06/1985 "Dichiarazione di notevole interesse pubblico del territorio in cui scorre il fiume Sangro e del Lago di Bomba".

Si invitano le SS.LL. a valutare attentamente le suddette osservazioni costituenti potenziali motivi ostativi ai fini dell'approvazione del progetto.


Archi li 13 marzo 2020



Il Sindaco
Dr. Mario Marco Troilo

Si allega alla presente:

- 1) stralcio fuori scala ingrandito dalla planimetria del gasdotto in progetto della "CMI Energia S.r.l." con evidenziate le aree con i centri abitati, nuclei abitati e impianto di depurazione;
- 2) stralcio dell'originale tavole del PRG di Archi dal quale si riscontrano i suddetti centri abitati, nuclei abitati e impianto di depurazione e relative destinazioni di piano.

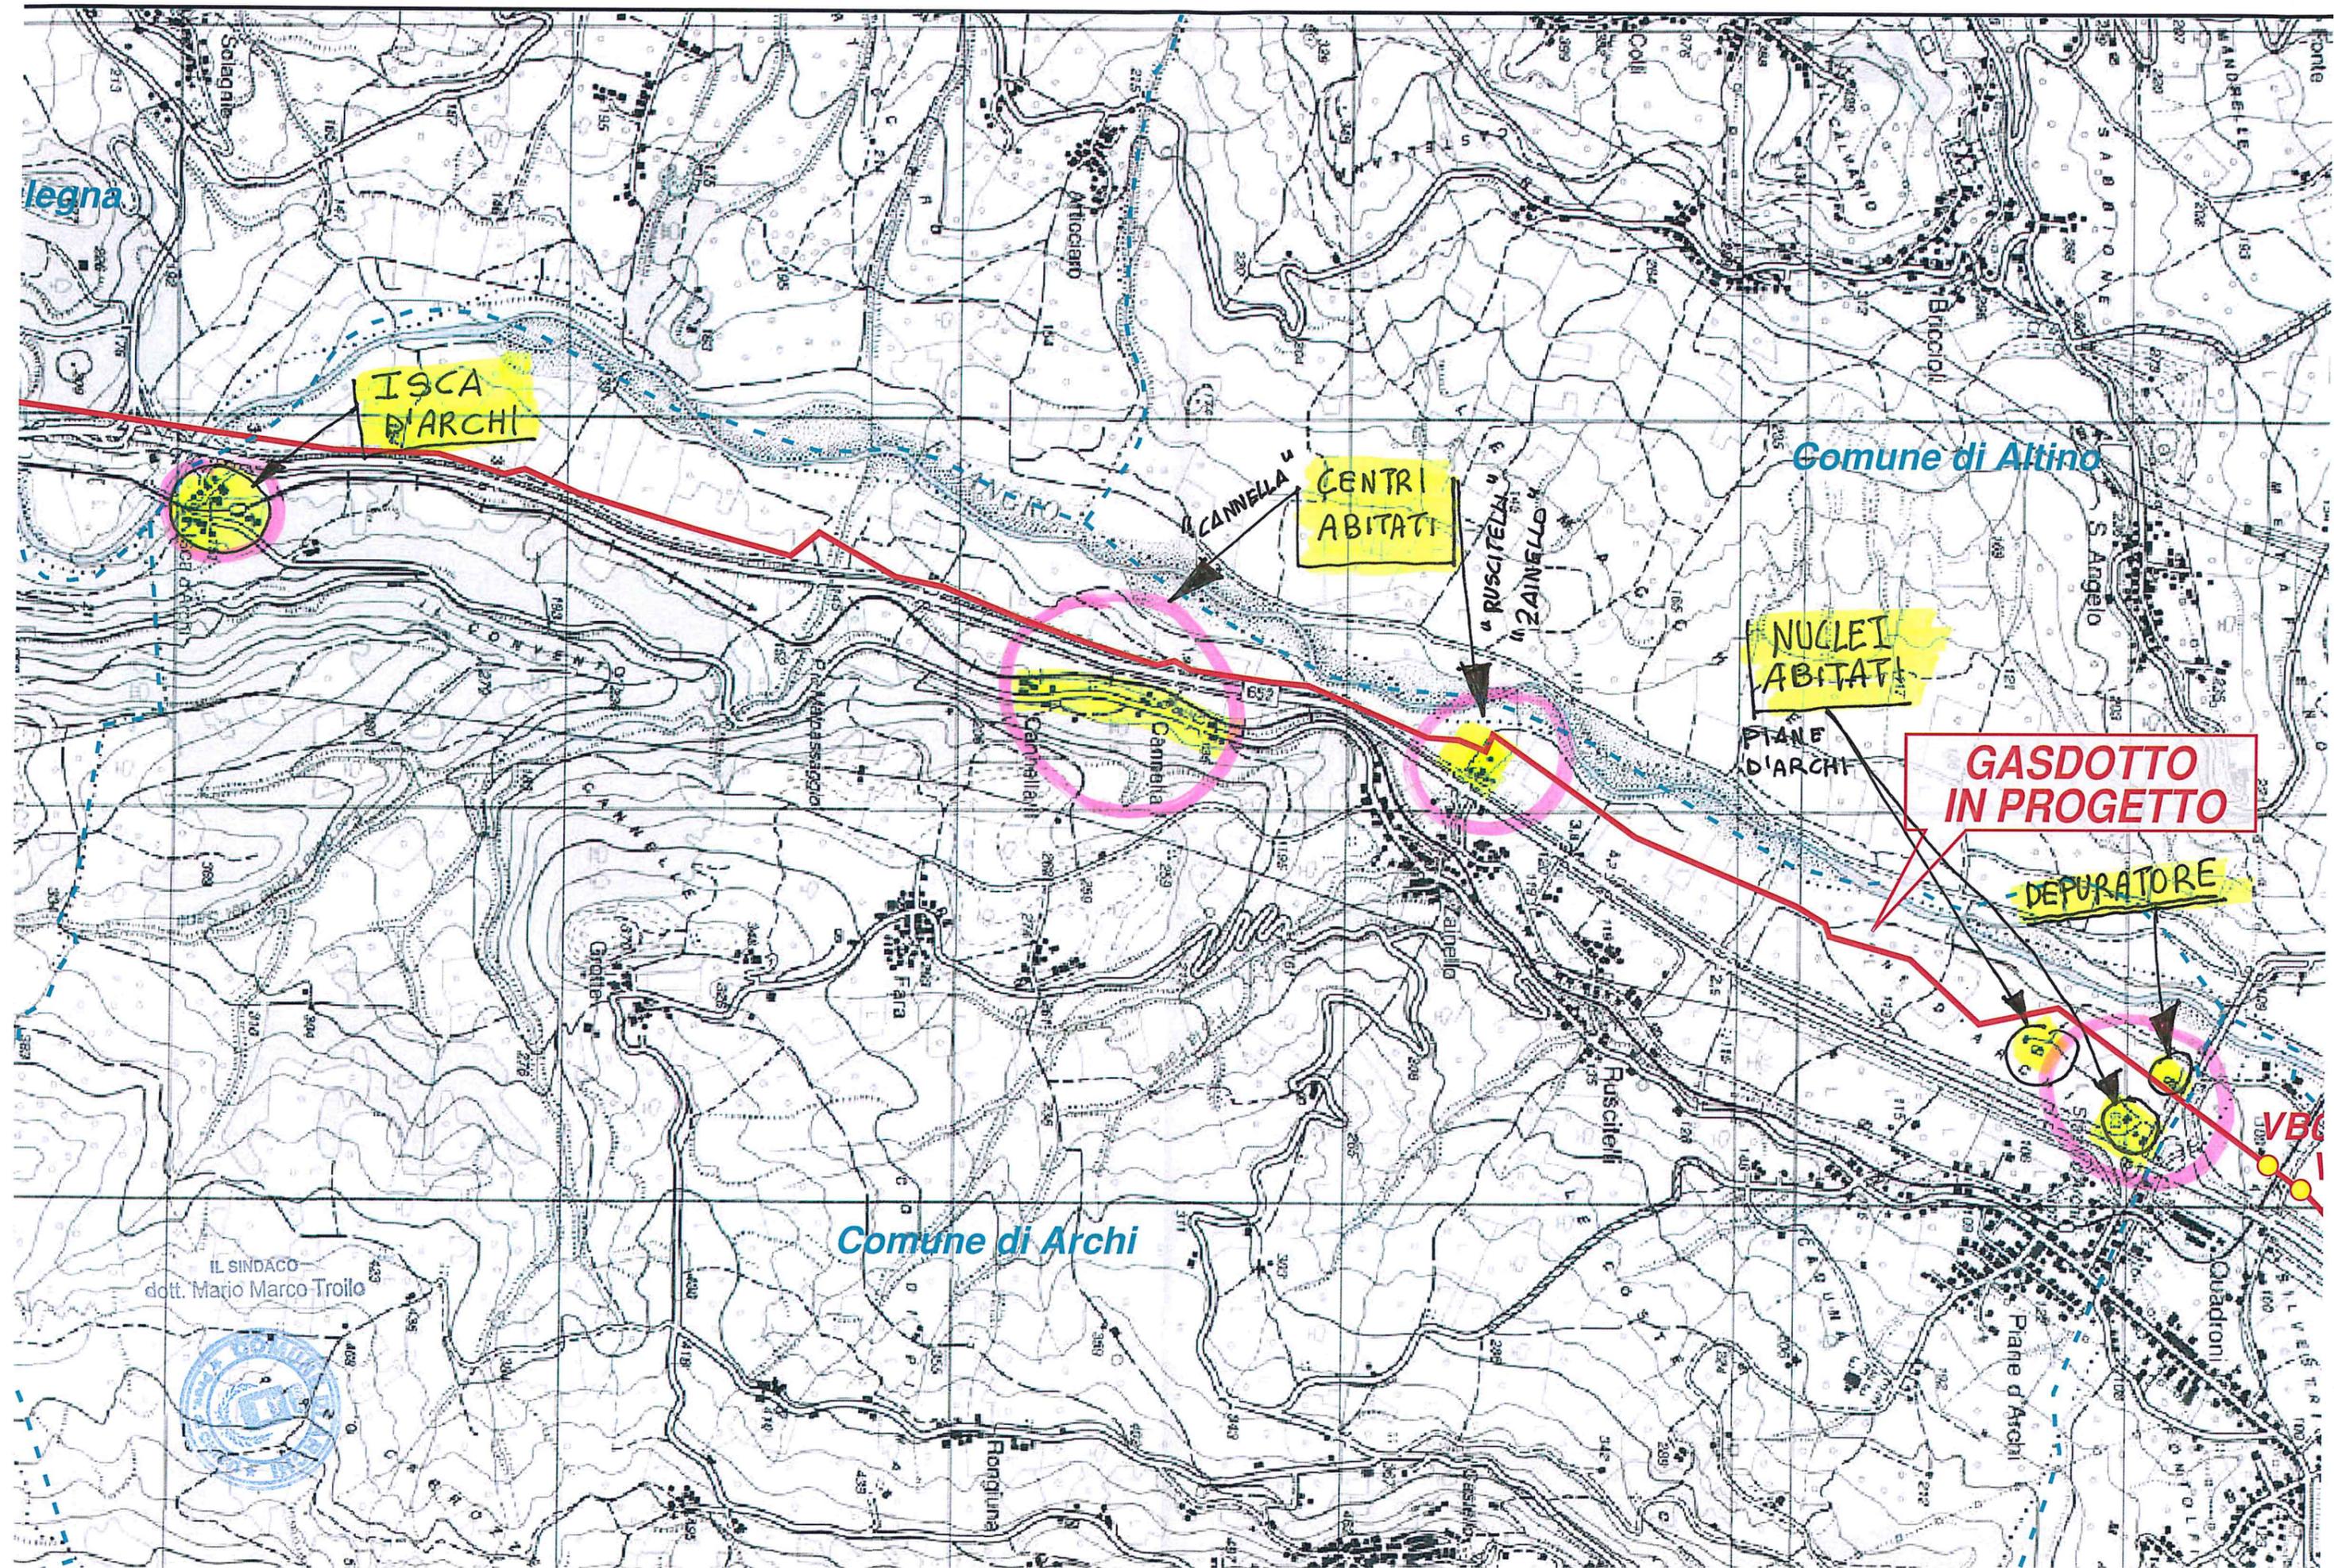

IL SINDACO
dott. Mario Marco Troilo



COMUNE DI ARCHI

COMUNE DI

ARCHI

PROVINCIA/IDI CHIETI

Accogliam...consistenzi propri...
23/11/2005.

Recognitio...del F.R. B. del P.R.P.: delibera C.C. n. 43 del 22/11/2005.

Adozione P.R.G. delibera C.C. n. 43 del 22/11/2005.

Pubblicazione P.R.G. adotta B.U.R.A. n. 1 Ordinario del 16/01/2004.

Conferenza di servizi...delibera C.C. n. 37 del 30/10/2004.

Accertam. "non contrasti": provvisori del P.R.G./con indirizzi generali P.R.G. C.C. n. 37 del 30/10/2004.

Parere Sezione Urbanistica Provinciale...delibera C.C. n. 37 del 30/10/2004.

Conferenza di servizi...delibera C.C. n. 37 del 30/10/2004.

Approvazione P.R.G. delibera C.C. n. 43 del 22/11/2005.

C.C. n. 15 del 13/03/2020.

Pubblicazione...di approvazione P.R.G. (efficacia): B.U.R.A. n. 28 del 10/01/2006.

Resp. Servizio: Arch. Nicola Misano

Segretario Comunale: Dr. Ugo Carozza

Adatto: Dr. Nicola Quadri



P.R.G.

PIANO REGOLATORE GENERALE

RIELABORATO IN BASE A DETERMINAZIONE DELLA
CONFERENZA DEI SERVIZI DEL 26.01.2006

COMMITTENTE

AMMINISTRAZIONE COMUNALE

TAVOLA N°

DIS. SCALA

11

1:2000

ZONIZZAZIONE

CON INSERIMENTO OSSERVAZIONI ACCOLTE

POSIZIONE


DATA

PROGETTISTI

Dott. Arch. Camillo Di Carlo

Dott. Arch. Concetta Di Virgilio

PIANE D'ARCHI
RUSCITELLI
ZAINELLO
CANNELLA
FARA

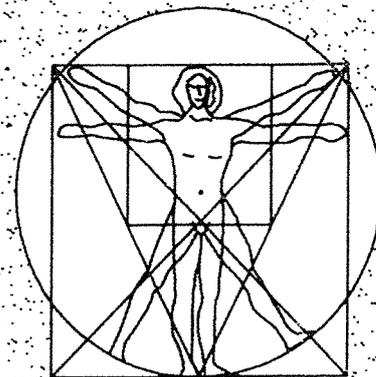

Deliberazione di C.C. n. del

IL SINDACO

IL SEGRETARIO COMUNALE

PROGETTO

LEGENDA

ATTREZZATURE PUBBLICHE DI SERVIZIO



ATTREZZATURE TECNOLOGICHE



SERVIZI CIVICI E SANITARI



SERVIZI SCOLASTICI



SERVIZI RELIGIOSI




ATTREZZATURE SPORTIVE



VERDE ATTREZZATO




STRADE E PARCHEGGI

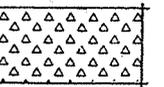

VERDE DI RISPETTO



ZONA FERROVIARIA

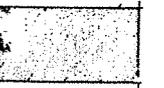

STRADE DA AMPLIARE



STRADINE PEDONALI

ZONE RESIDENZIALI

COMUNE DI ARCHI (CH)

Accogliam, con sincera proprietà immobiliare consiglieri comunali delibera C.C. n. 41 del 22/11/2003.


- * Recepimento del P.R.G. del P.R.G. delibera C.C. n. 42 del 22/11/2003.
- * Adozione del P.R.G. delibera C.C. n. 43 del 22/11/2003.
- * Pubblicazione del P.R.G. adottato. P.R.G. A. n. 1 Ordinario del 13/03/2004.
- * Controllo del P.R.G. deliberato. P.R.G. delibera C.C. n. 44 del 22/11/2003.
- * Accertamento del P.R.G. con indicazione delle previsioni del P.R.G. con indicazione delle previsioni del P.R.G. delibera C.C. n. 47 del 22/11/2003.
- * Parere favorevole del P.R.G. con provvedimento n° 67/A - adottato il 13/03/2004.
- * Conferma del P.R.G. con provvedimento conclusivo in data 25/01/2005.
- * Approvazione del P.R.G. con il consenso dell'art. 43 della L.R. 60800/1999. Il P.R.G. delibera C.C. n. 45 del 22/11/2003.
- * Pubblicazione del P.R.G. con approvazione P.R.G. (Effettuale) n. L. N. A. n. 59 Ordinario del 17/05/2005.

Il Resp. Servizio: Arch. Nerio Menza
 Il Segretario Comunale: Dr. Ugo Carazza
 Il S. M. n. Dr. Nicola Quadri

ZONE

RESIDENZIALI

COMUNE DI ARCHI - Prot. n. 0002081 del 13-03-2020 - partenza

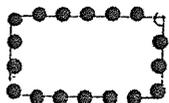


CENTRO STORICO — ZONA A —




ZONE DI RISTRUTTURAZIONE URBANISTICA B₁



ZONE DI COMPLETAMENTO B₂

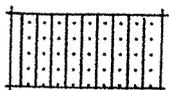


ZONE DI ESPANSIONE C₁ (P.E.E.P.)

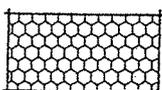


ZONE DI ESPANSIONE RESIDENZIALE C₂

ZONE PRODUTTIVE

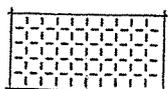

ZONA PER ATTREZZATURE GENERALI D₃

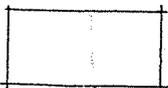

ZONE AGRICOLE E





PARTI STRALCIATE PER CONTRASTO CON IL P.R.P.

-vedasi elaborato tav. n. 2 b₁ del "Recepimento nel P.R.G. del P.R.P." -

PIANE D'ARCHI

COMUNE DI PERANO

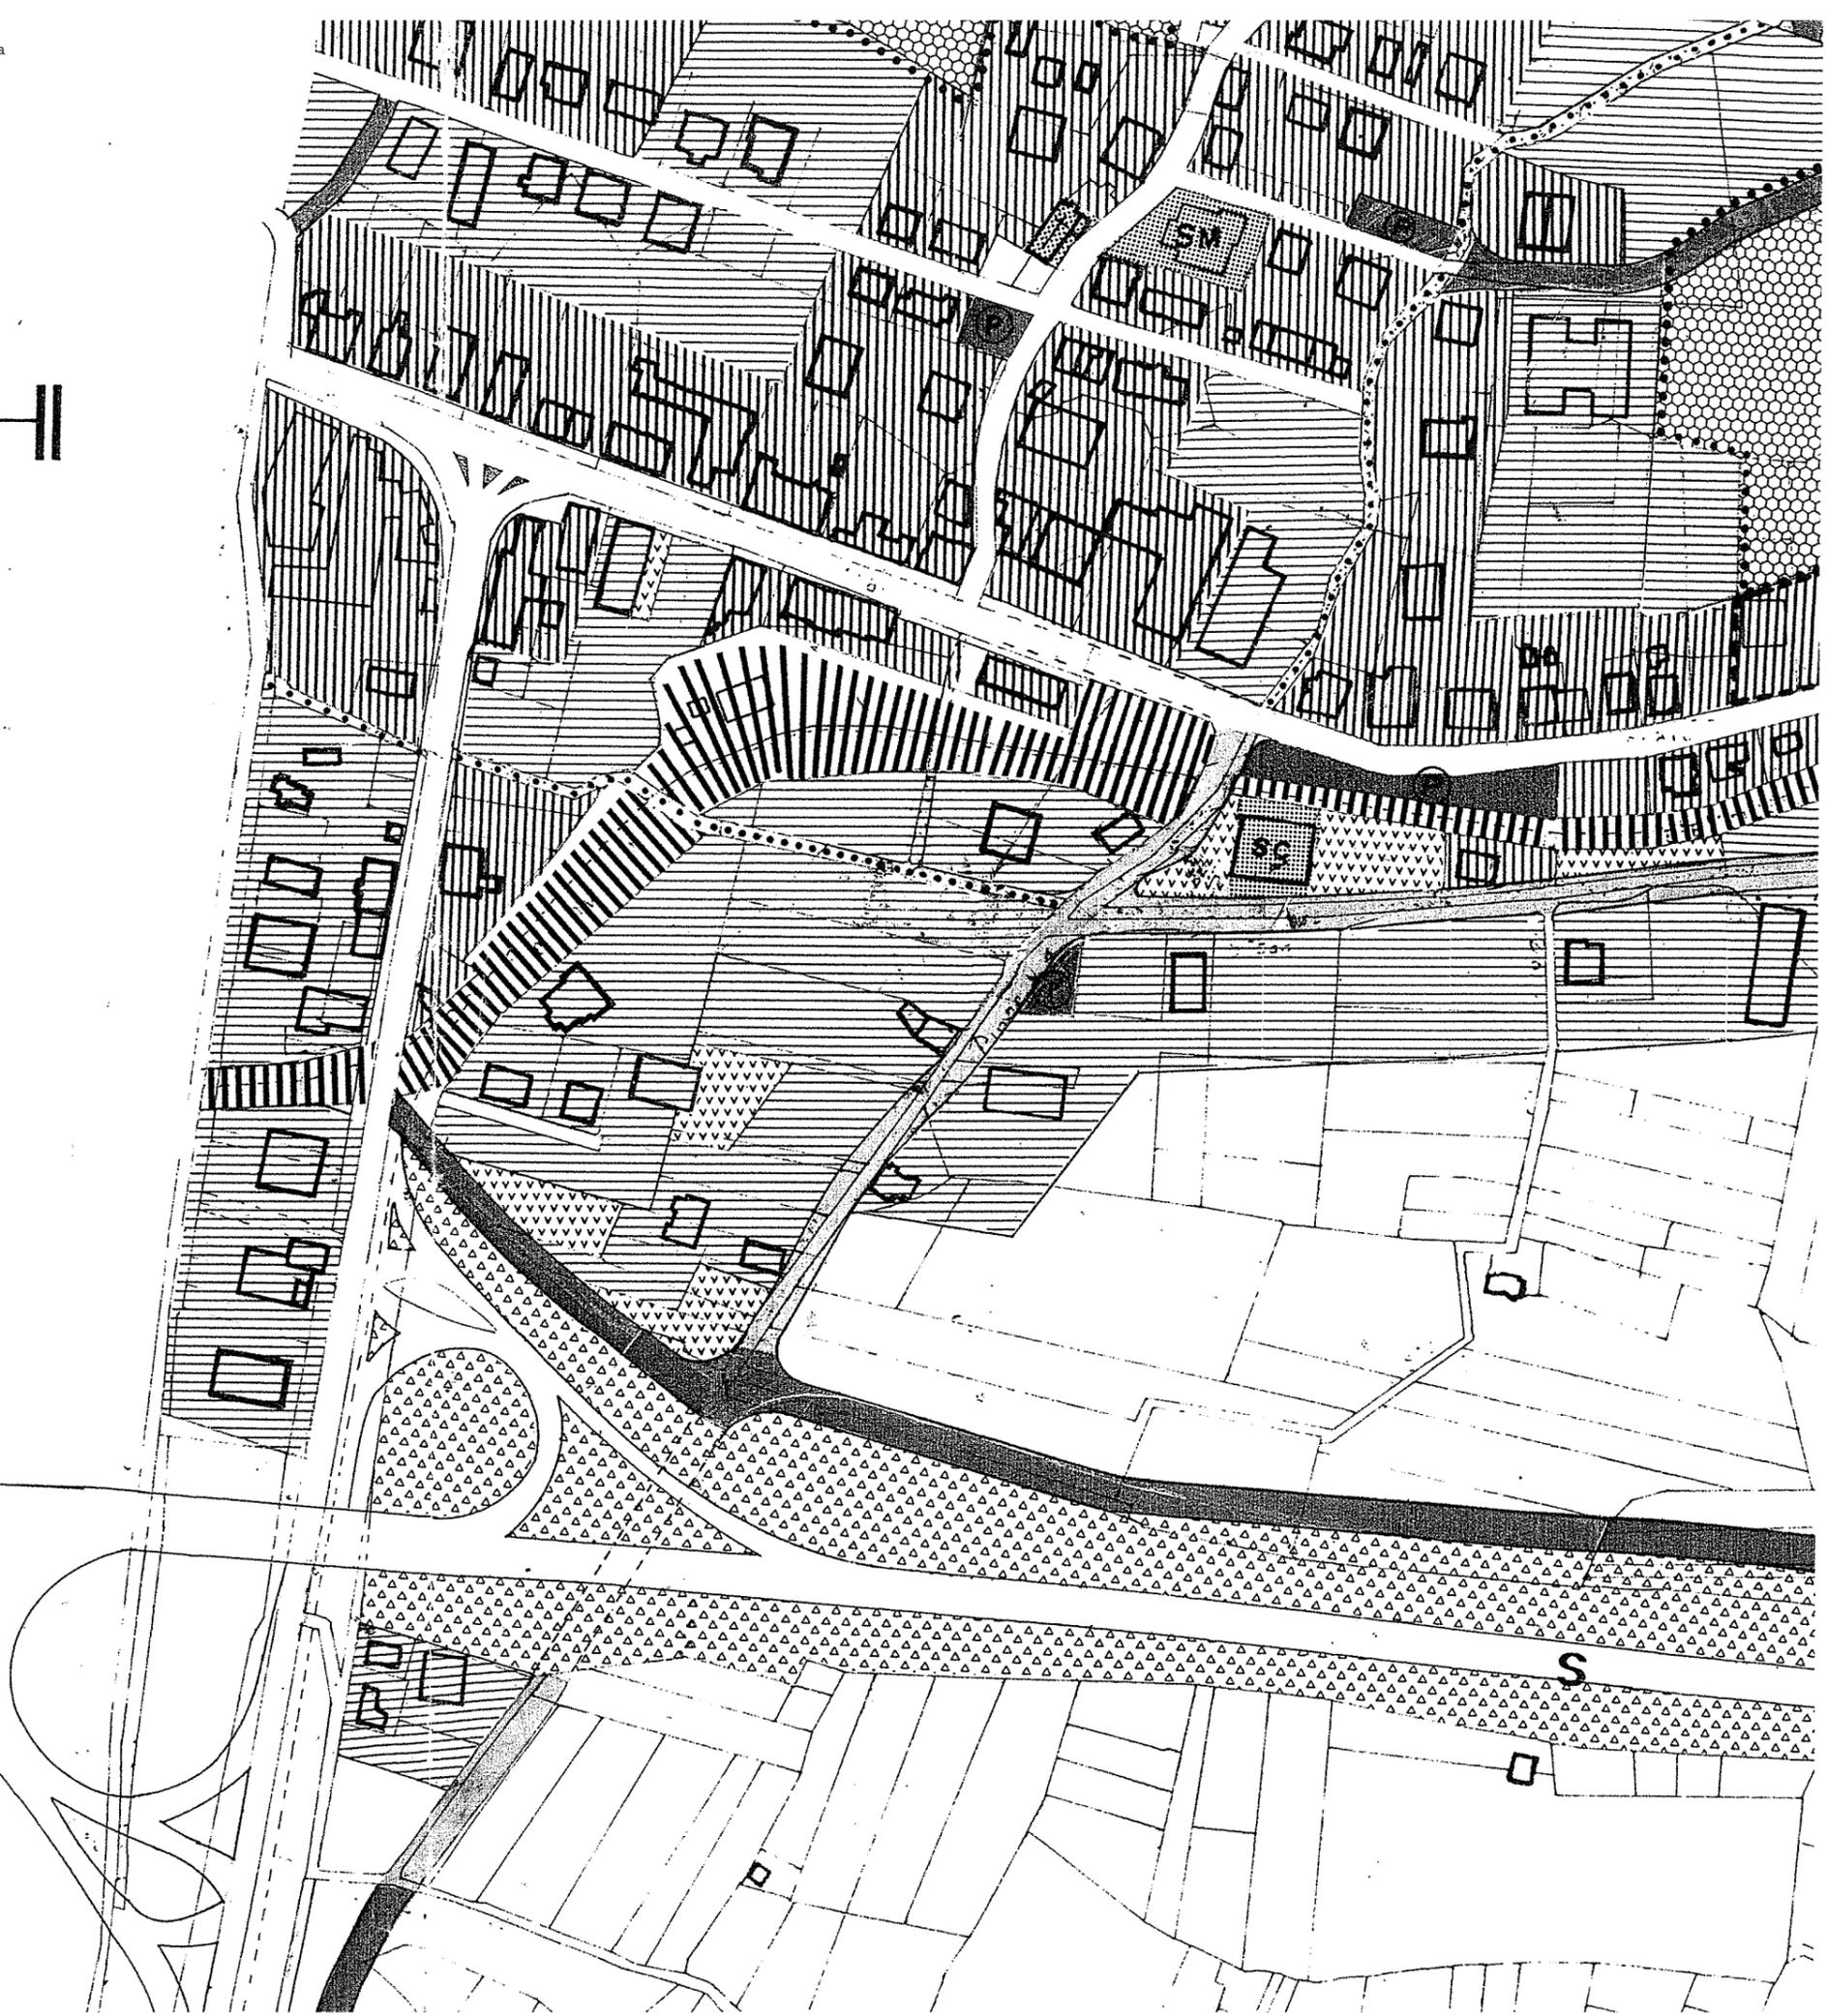

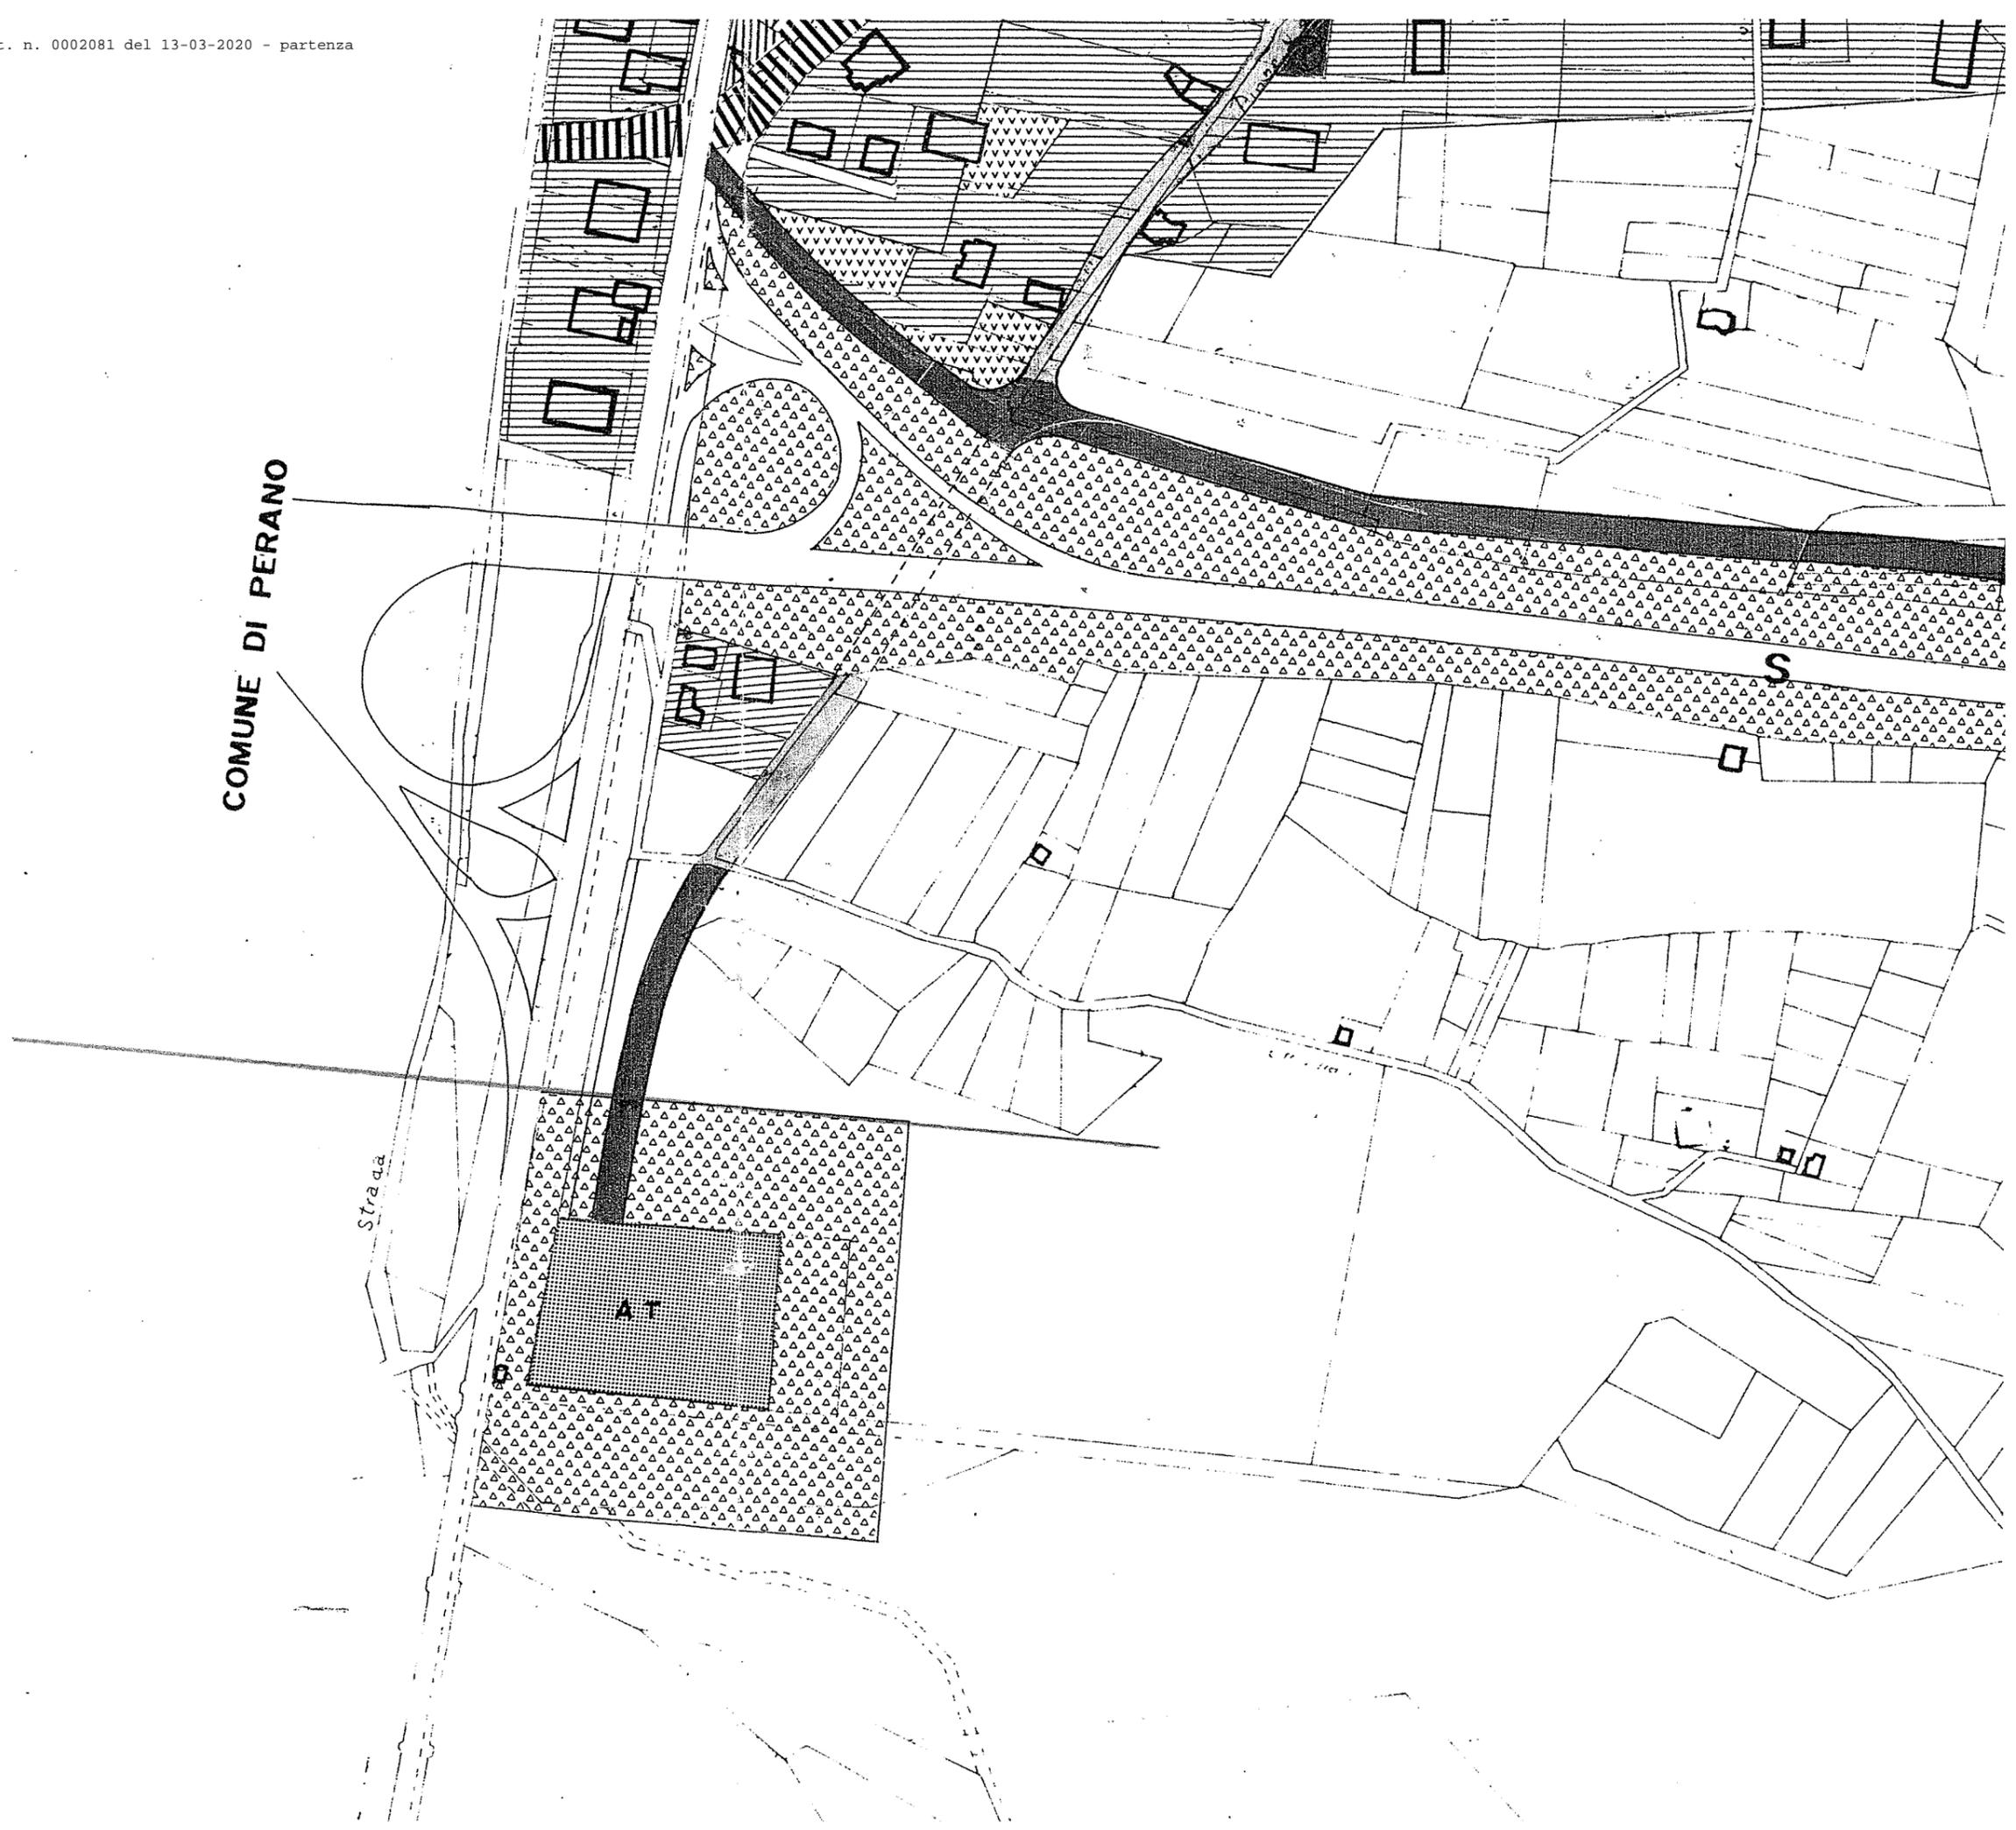


COMUNE DI PERANO

Strada

AT

S

RUSCITELLI E ZAINELLO

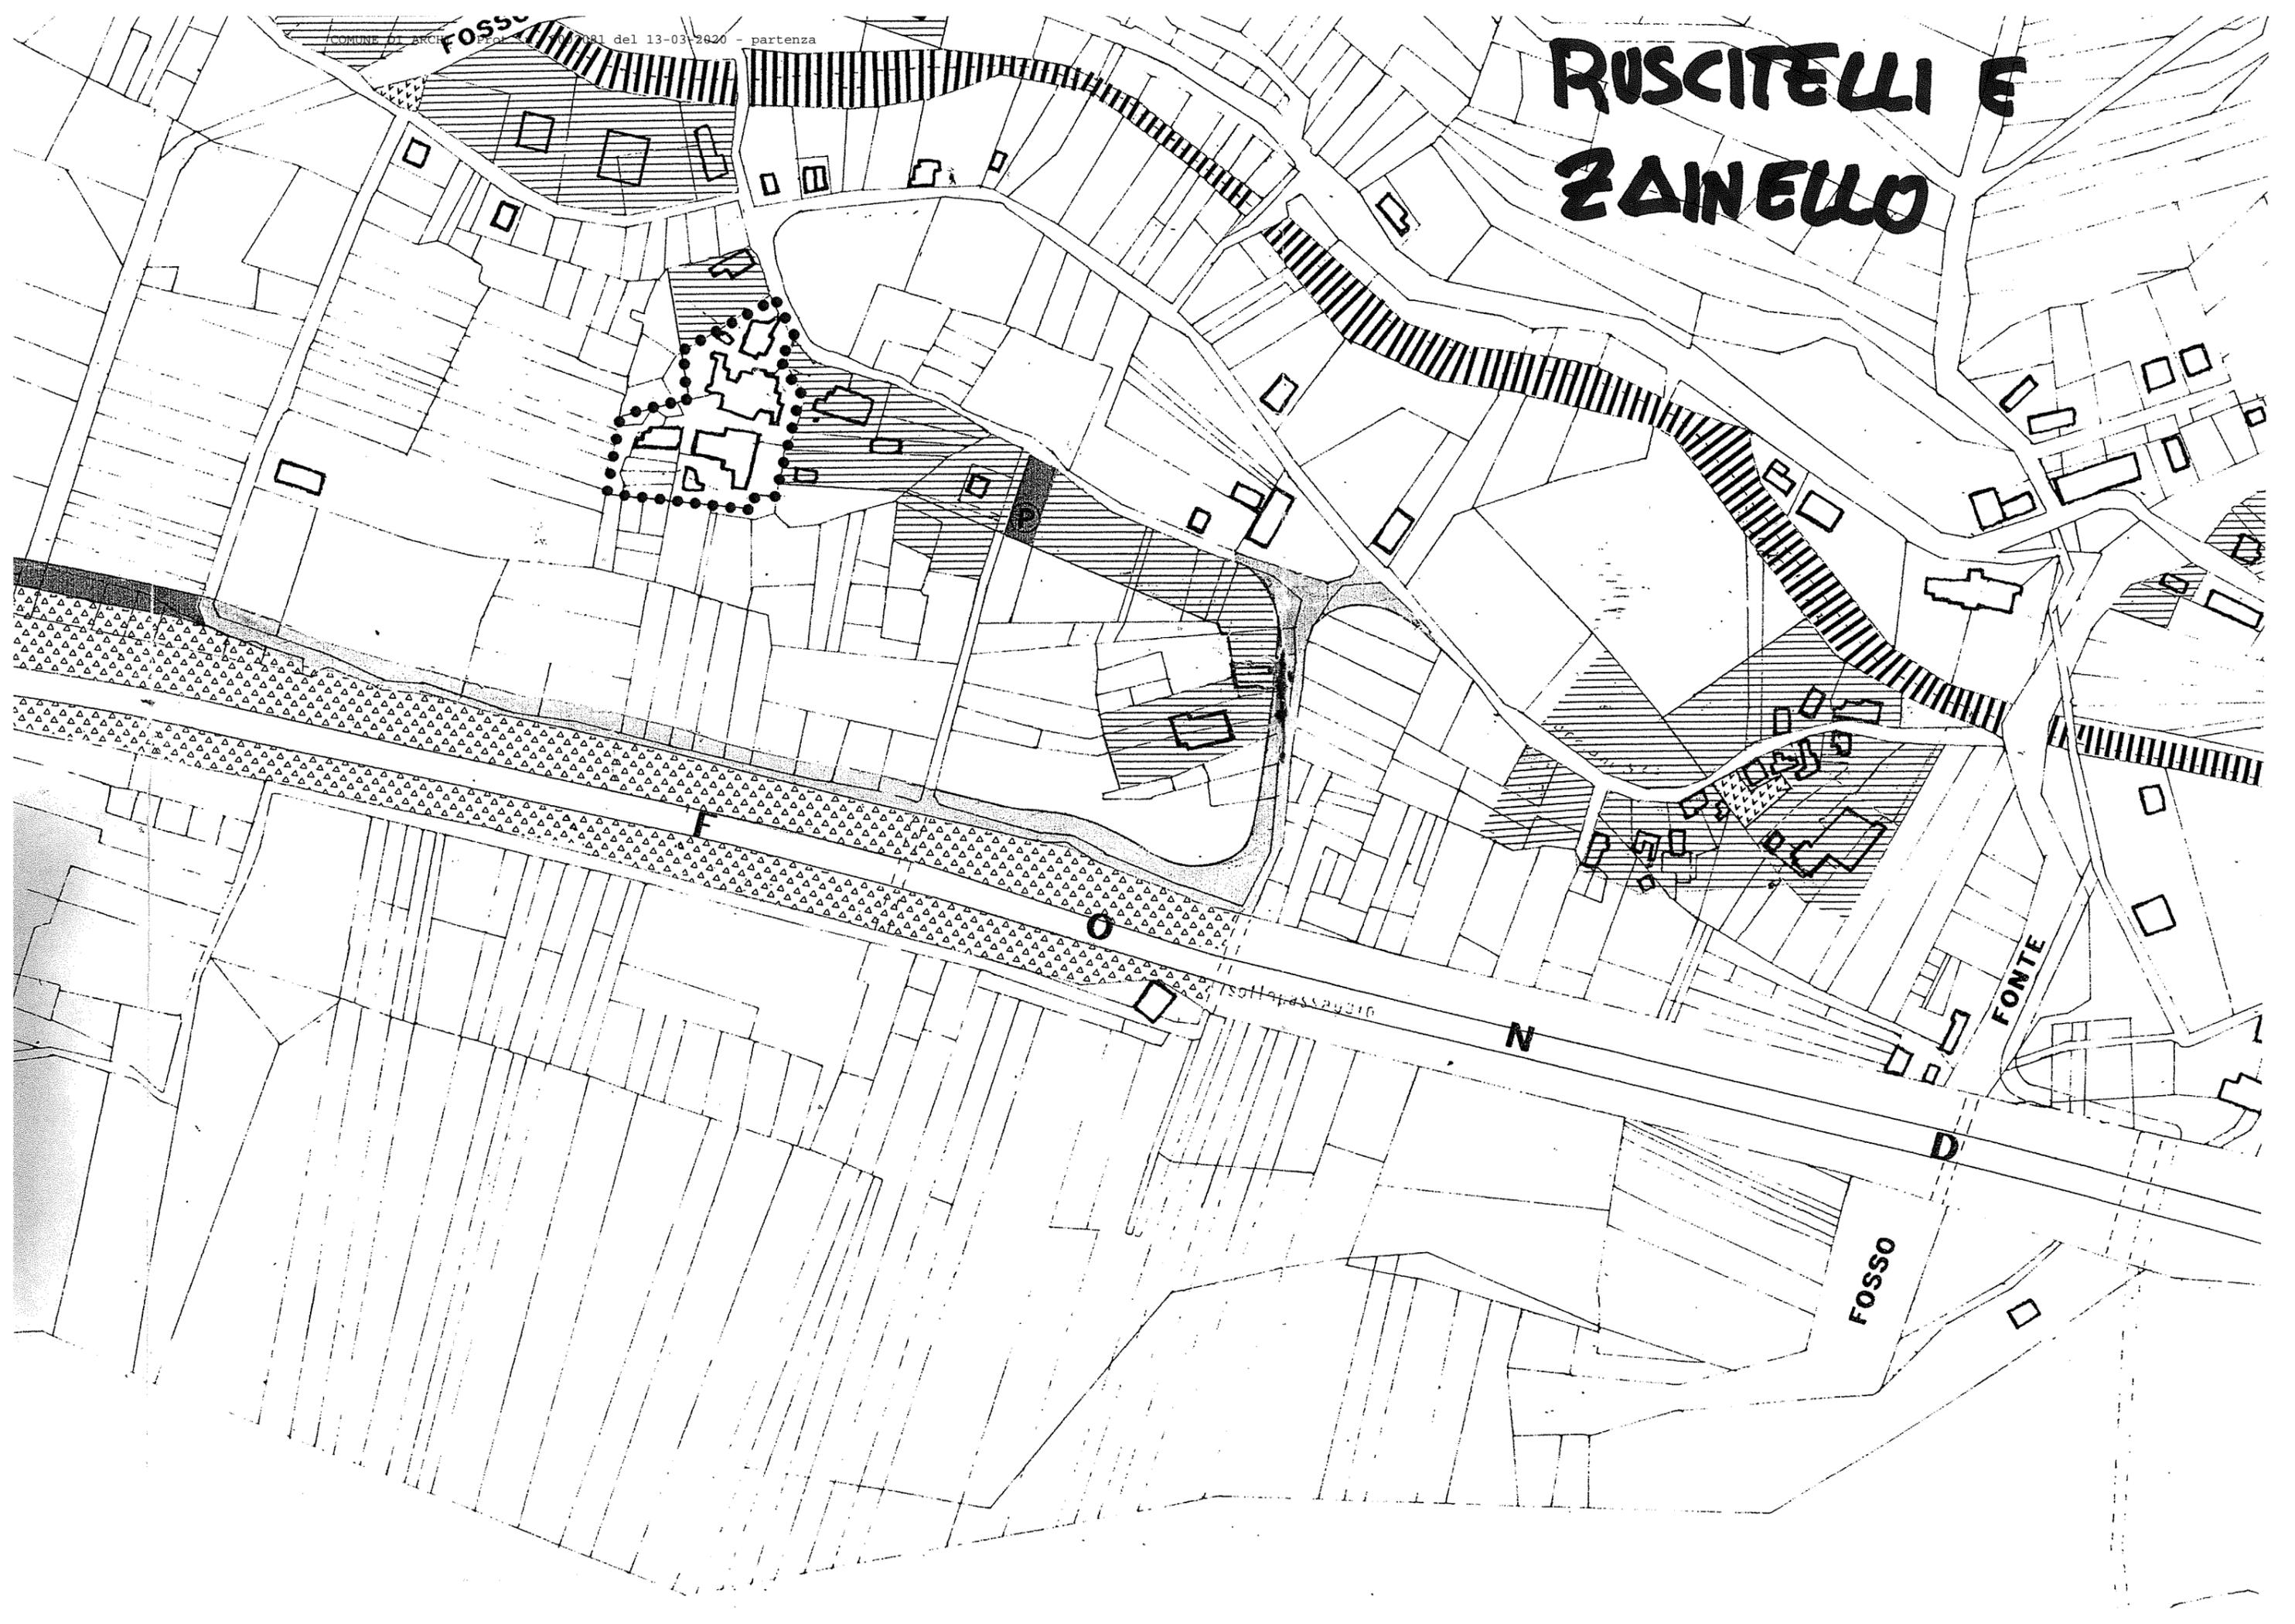

ZAINELLO

MAGGIORE

FONTE

FOSSO

N


D

O

V

A

L

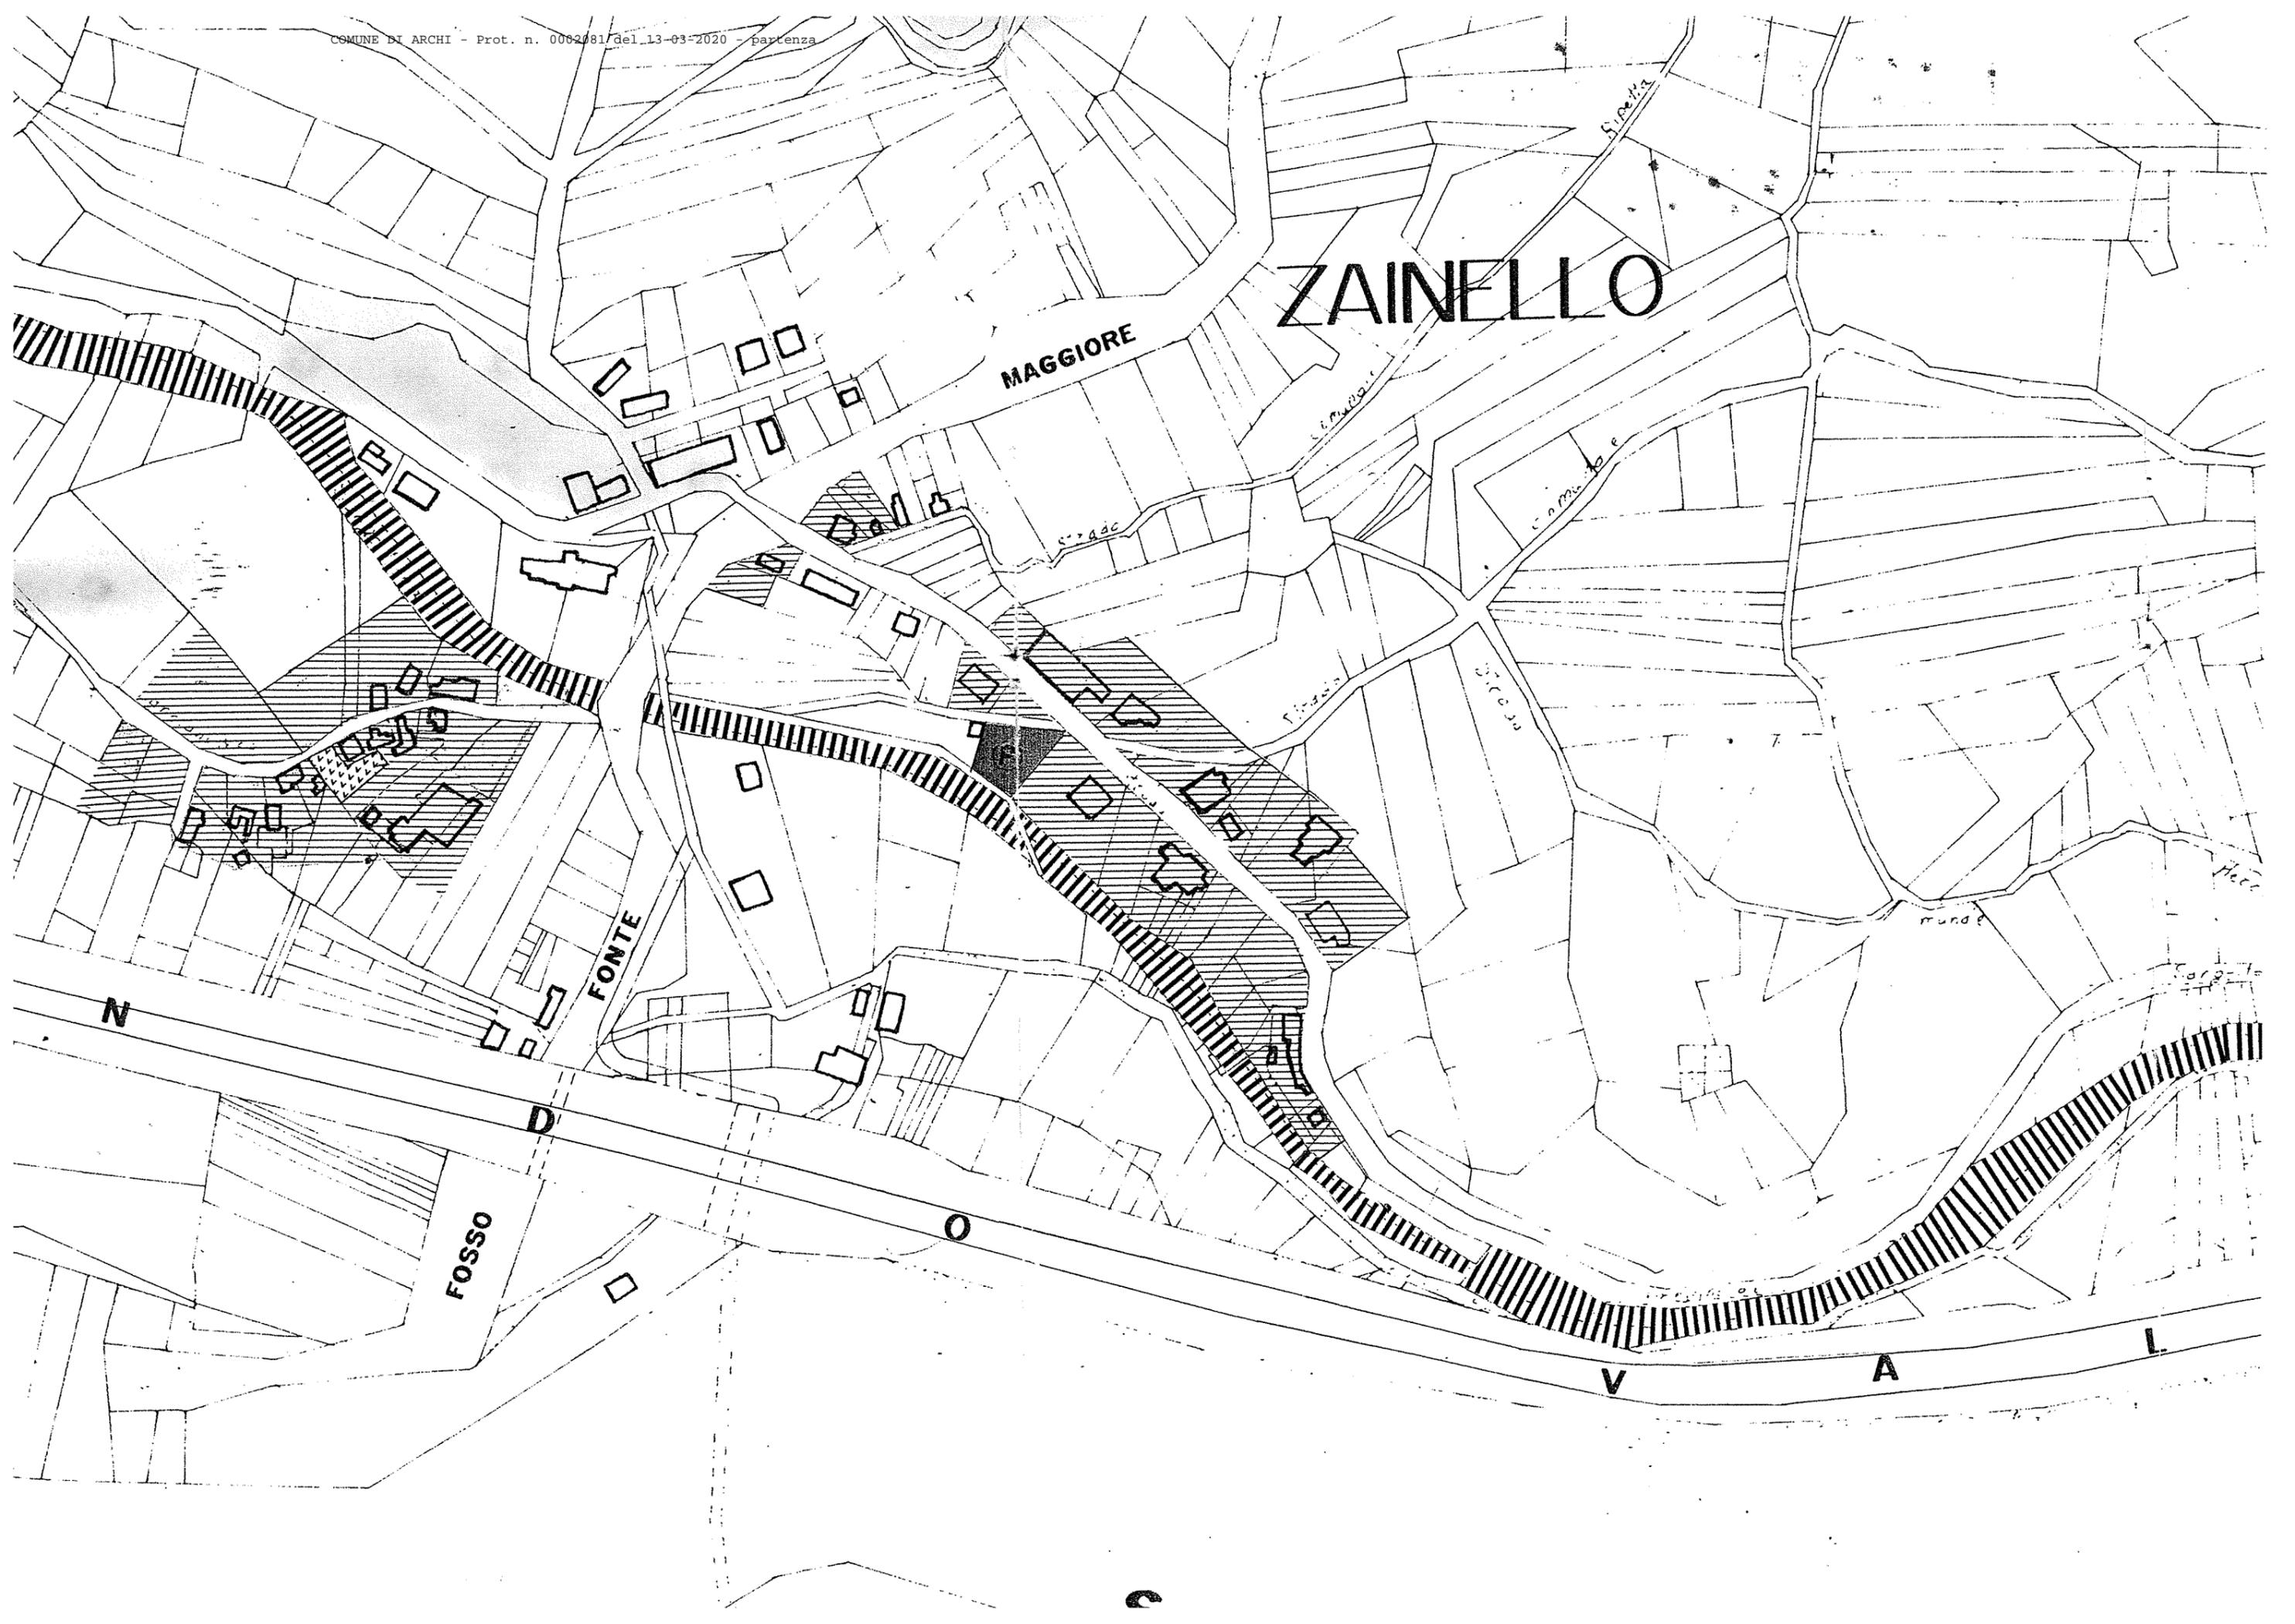

CANNELLA

