


**LEGENDA**

	ESTINTORE PORTATILE		PORTA CON MANIGLIONE ANTIPANICO
	PANNELLO OTTICO ACUSTICO ALLARME INCENDIO		PULSANTE DI ALLARME INCENDIO
	PULSANTE DI SGANCIO		PULSANTE DI SGANCIO
	PULSANTE DI SGANCIO		VIA DI ESCOPO
	CENTRALINA ANTINCENDIO		CARTELLA ESTINTORE
	CARTELLA "PULSANTE DI SGANCIO"		CARRIOLA
	"PULSANTE ALLARME INCENDIO"		NE Tutti i dati di segnale sono di sezione 2x0,22 + 2x0,50+1+5 mmq
	SEGNALATORE OTTICO A PARETE		

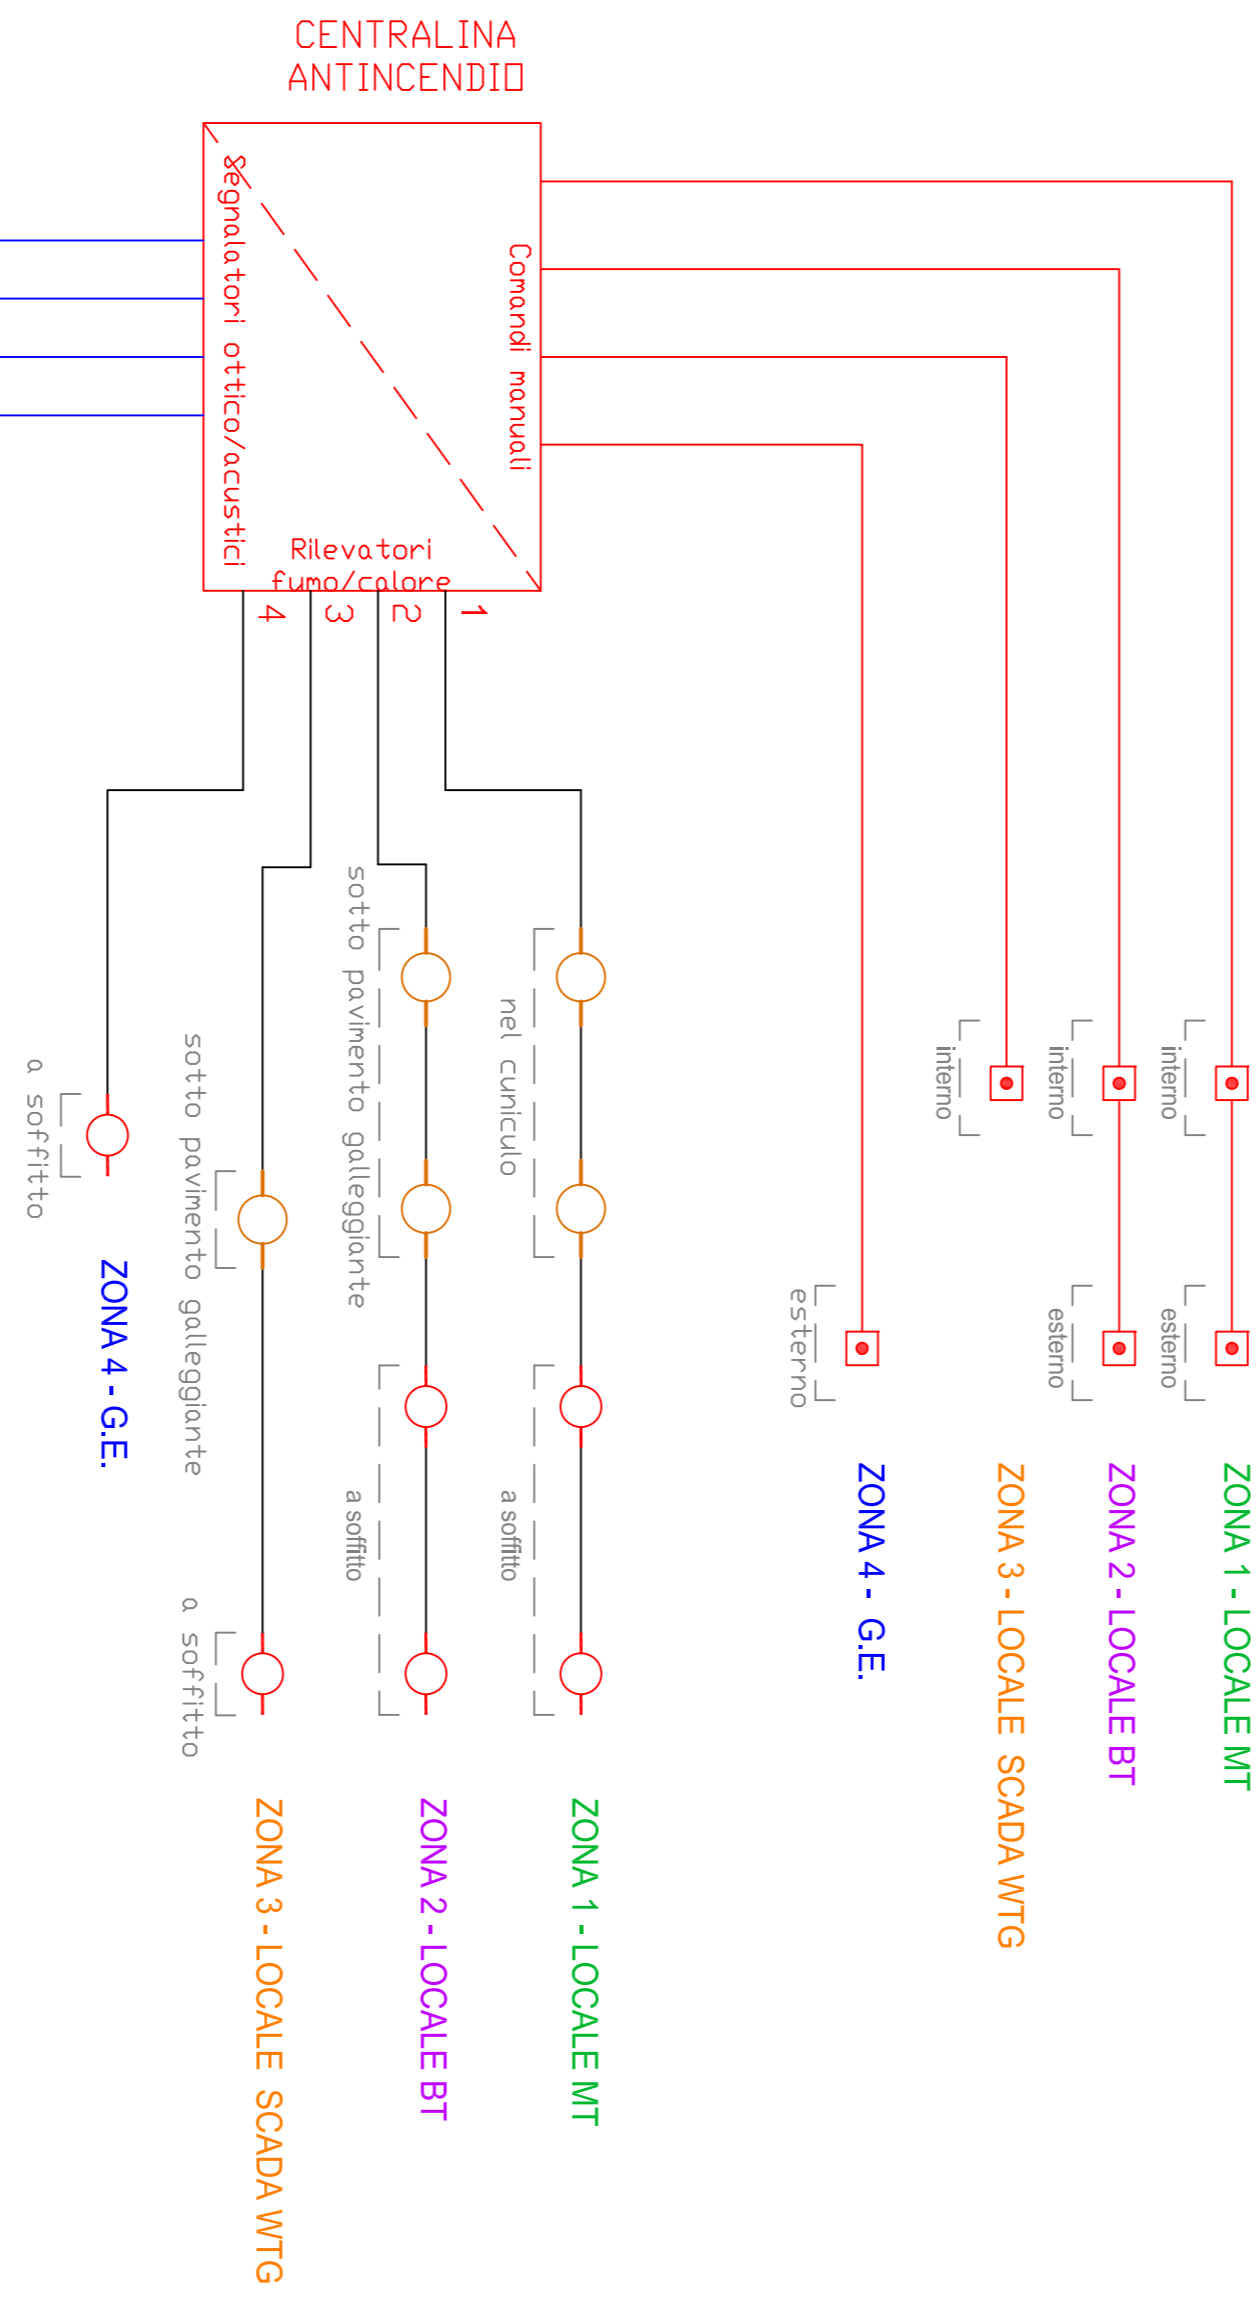

- ZONA 1 - LOCALE MT
  - ZONA 2 - LOCALE BT
  - ZONA 3 - LOCALE SCADA WTG
  - ZONA 4 - G.E.
- APPARECCHIO DI SEGNALAZIONE ESTERNO (FABBRICATO MT/BT)

**IMPIANTO DI PRODUZIONE DI ENERGIA DA FONTE EOLICA**  
**"Massena Muro" DI POTENZA PARI A 90 MW**

**REGIONE PUGLIA**  
**PROVINCIA DI BRINDISI**

PARCO EOLICO E RELATIVE OPERE DI CONNESSIONE NEI COMUNI DI:  
 Messagne, Bimdisi, San Donaci, San Pancrazio, Cellino San Marco

PROGETTO DEFINITIVO  
 Id AV ORE7Q71

Tpv: \_\_\_\_\_ Titolo: \_\_\_\_\_

24b **SSE - Impianti e dispositivi antincendio**

Scala: Formato Stampa: Codice Identificatore Elaborato: \_\_\_\_\_

n.a A1 ORE7Q71\_ElaboratoGrafico\_3\_24b

Progettazione: **STC S.r.l.**  
 Via S. Maria Maddalena, 44 - 71010 Isernia  
 Tel. +39 0874 491111 - Fax +39 0874 491112  
 www.stc.it

Contributore: **wpd MURO S.r.l.**  
 Via A. Moro, 102 - 00119 Roma  
 Tel. +39 06 50015200  
 www.wpd.it

Data: \_\_\_\_\_ Modulo della versione: \_\_\_\_\_ Redatto: \_\_\_\_\_ Approvato: \_\_\_\_\_  
 Marzo 2023 Prima emissione STC S.r.l. FC wpd MURO S.r.l.