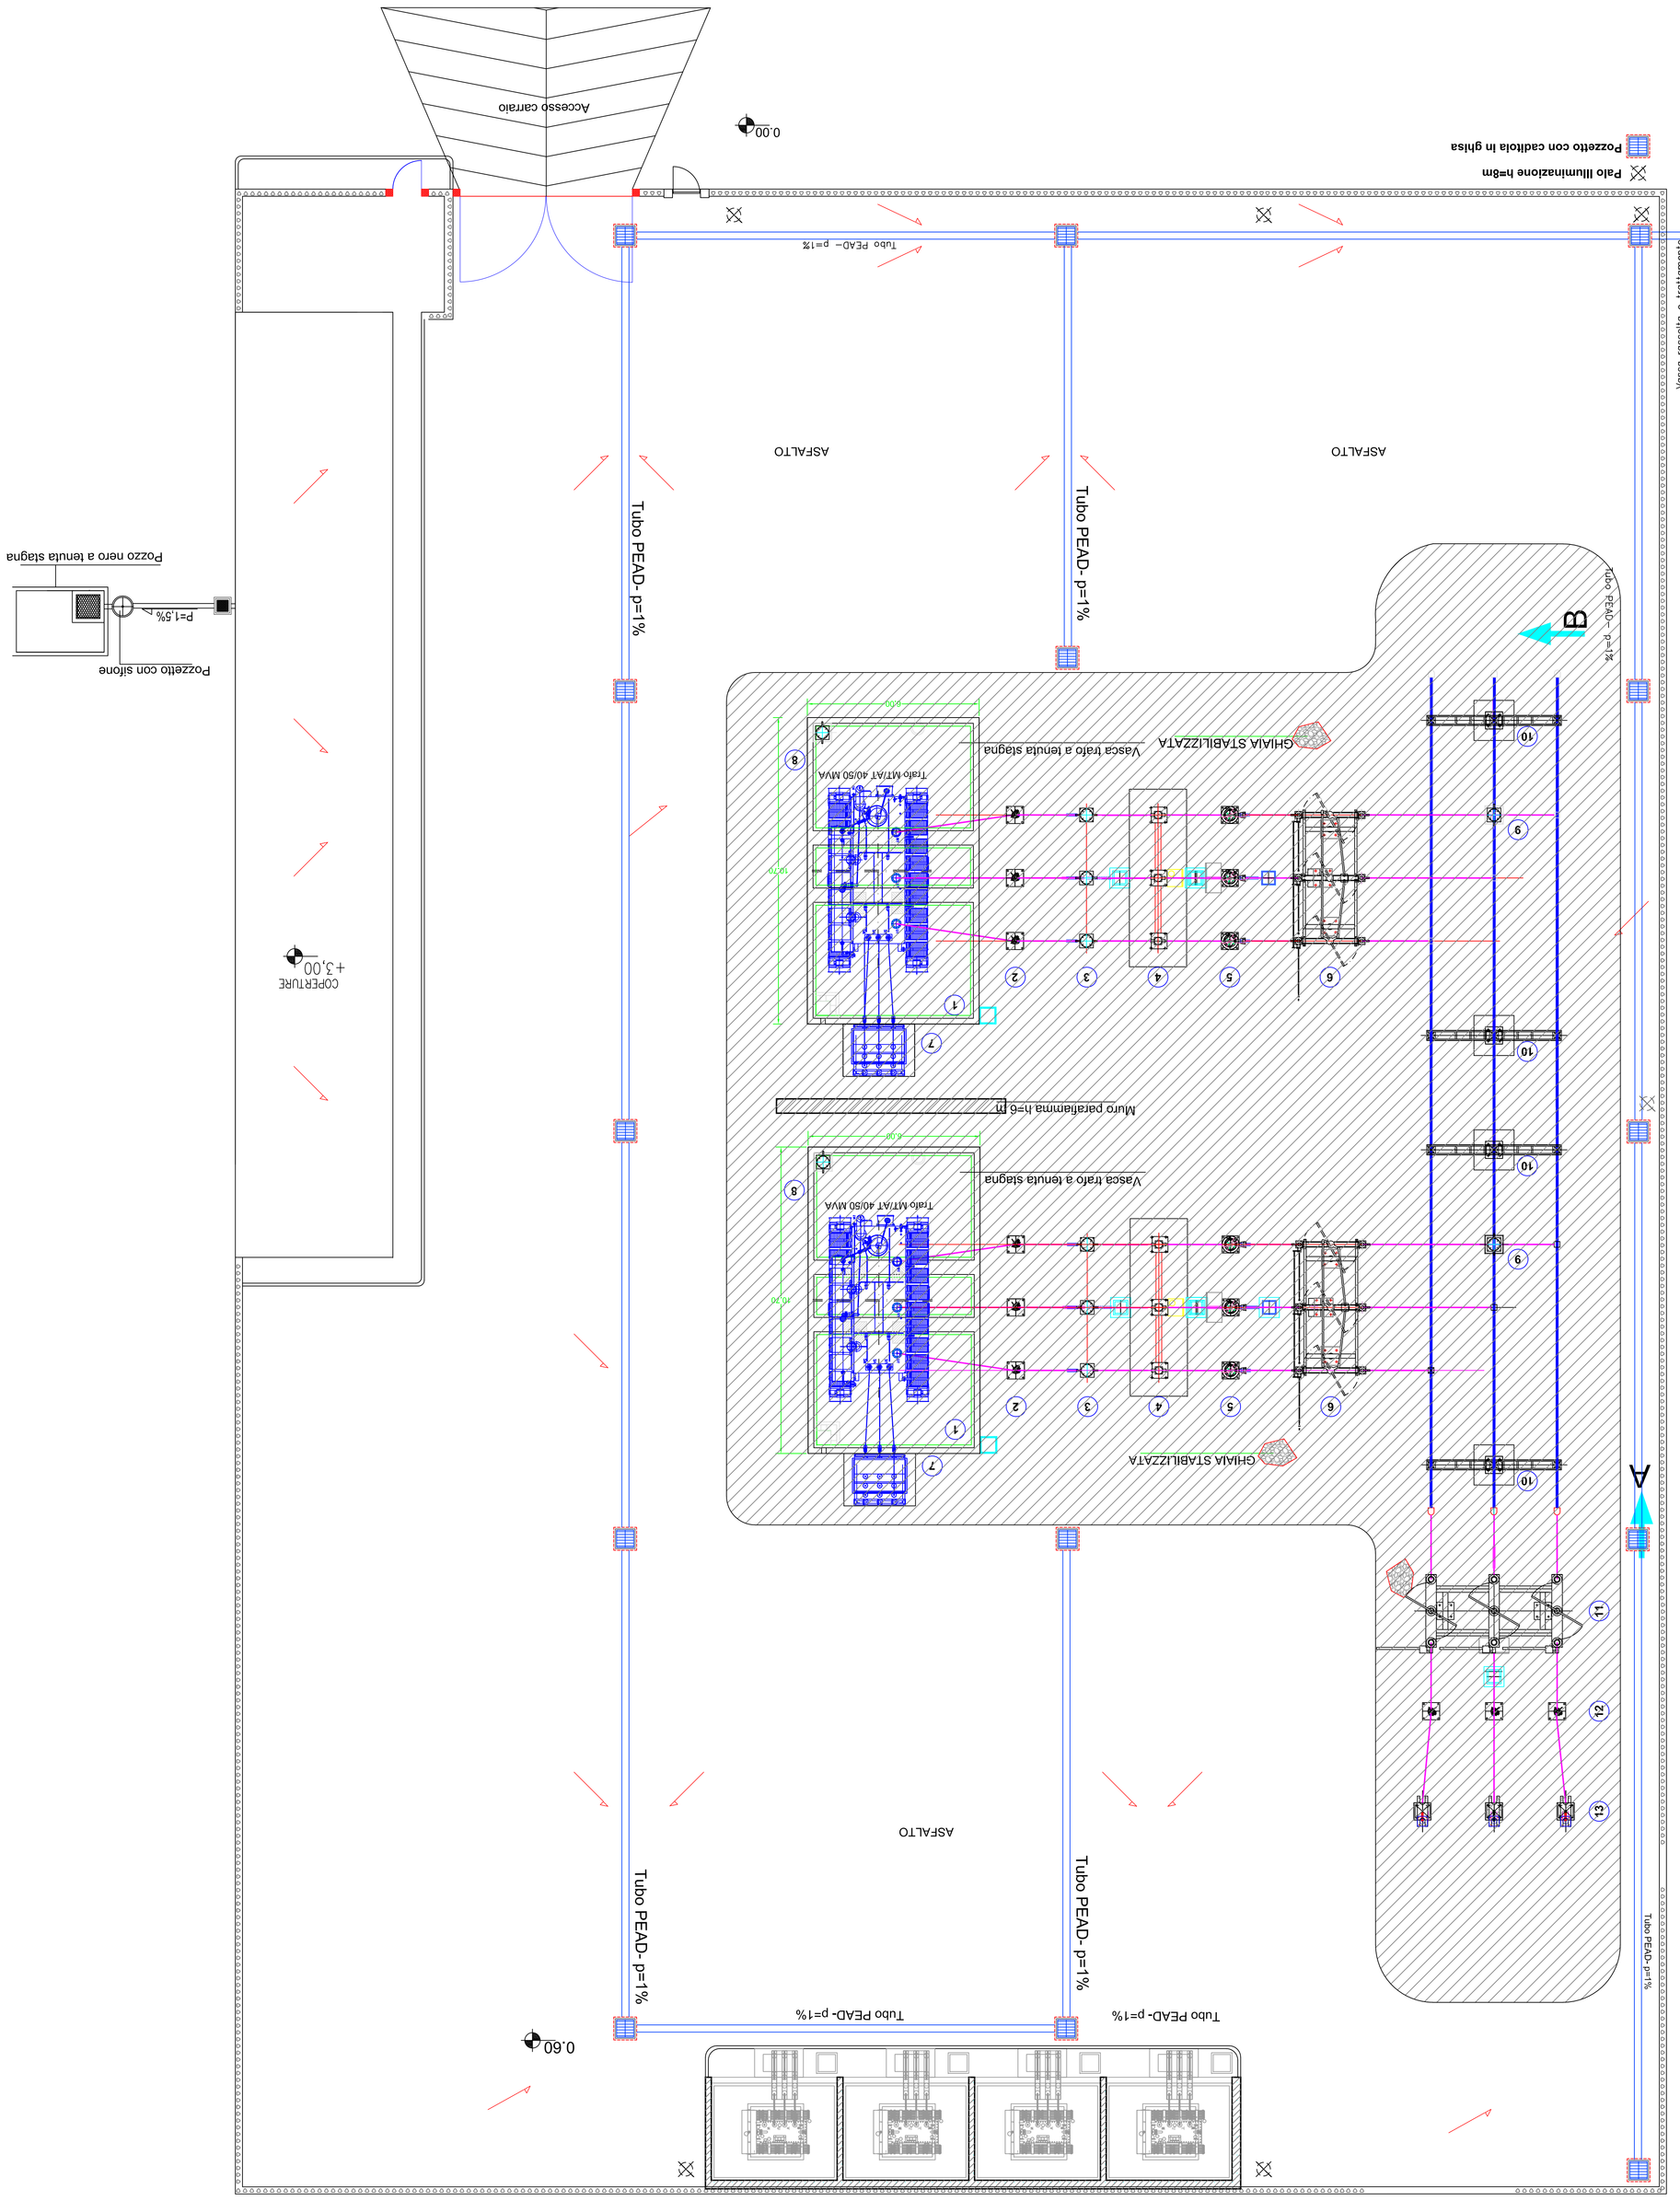

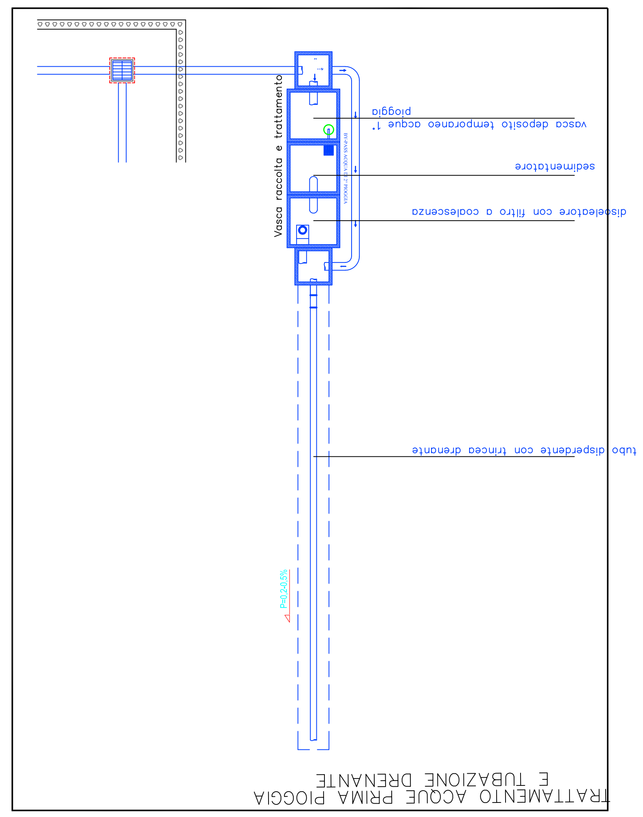

LEGENDA APPARECCHIATURE AT	
1	TRASFORMATORE MT/AT
2	SCARICATORE SOVRATENSIONI
3	TA
4	INTERRUTTORE TRIPOLARE AT
5	TV INDUTTIVO
6	SEZ. TRIPOLARE ORIZZ. AT CON LAME DI TERRA
7	SOSTEGNO SBARRE MT
8	SOSTEGNO MESSA A TERRA NEUTRO TRAFO AT
9	COLLONNINO SOSTEGNO SBARRE AT
10	COLLONNINO ISOLATORE AT
11	SEZ. TRIPOLARE ORIZZ. AT CON LAME DI TERRA
12	SCARICATORE DI SOVRATENSIONE
13	COLLONNINI PARTENZA CAVI AT

LEGENDA	
T3	TUBAZIONE IN PEAD PN 10 Ø 300
P6	POZZETTO IN CLS 50X50 cm CON CHIUSINO
P8	POZZETTO IN CLS 80X80 cm CON CHIUSINO
	POZZETTO IN CLS IPSE MODOLA KOLMA con cadenza in ghisa classe carrabile
T9	TUBAZIONE IN CORRUGATO Ø 200 Disperdente - dren tipo Ø20

NOTA:le dimensioni dei pozzetti sono da considerarsi mobile rispetto alla rete.

IMPIANTO TRATTAMENTO ACQUE PRIMA PIOGGIA E SUBIRRIGAZIONE

Scala 1 : 25 / 50

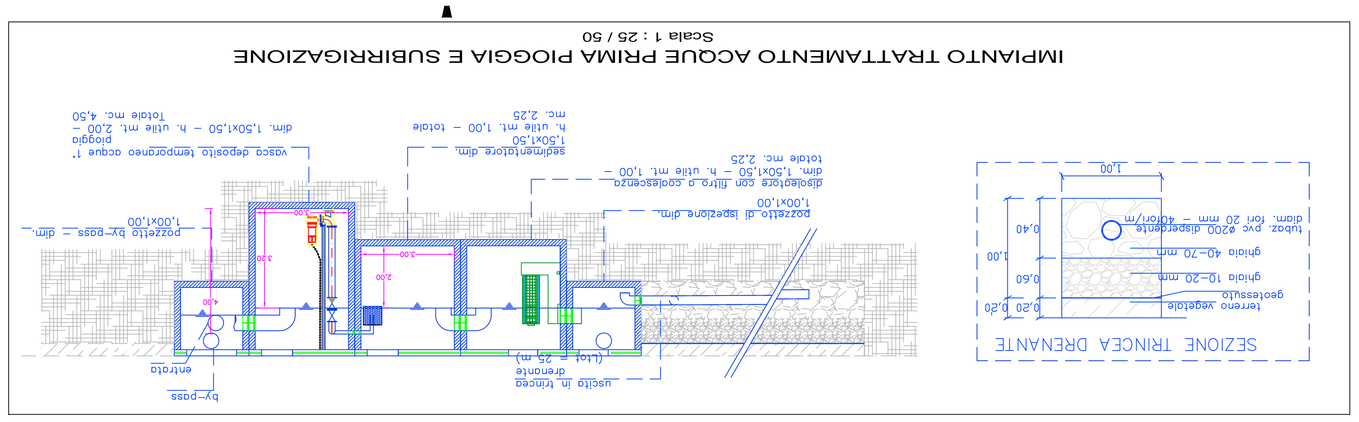

IMPIANTO DI PRODUZIONE DI ENERGIA DA FONTE EOLICA
"Massena Muro" DI POTENZA PARI A 90 MW

REGIONE PUGLIA
PROVINCIA di BRINDISI

PARCO EOLICO E RELATIVE OPEREE DI CONNESSIONE NEI COMUNI DI:
Mesagne, Brindisi, San Donaci, San Pancrazio, Cellino San Marco

PROGETTO DEFINITIVO
id AU ORE7071

Tav.:	Titolo:
25	SSE - Impianto raccolta, trattamento e smaltimento acque meteoriche

Scale:	Formato Stampa:	Codice Identificazione Elaborato:
1:100	A0	ORE7071_ElaboratoGrafico_3_25

Progettazione:	Committente:
STG S.r.l. Via M. E D'AMICO,N. 48 - 71100 Lucera Tel. +39 0881 542620 C.F. e P.I. 04243810720 Iscrizione Albo Gestori Ambientali N. 5 - Cat. 2 Classe F Sede Legale: Via Monte Cervino, 15 - 70125 - BARI - ITALY Sede Amministrativa: Via Lucera, 10 - 71122 - FOGGIA Tel. +39 0881 542620 e-mail: info@stgsrl.net - PEC: stgsrl@legalmail.it www.stgsrl.net Partita IVA 04243810720 - Codice Fiscale: CALCMD55L14	wpd MURO s.r.l. Viale Aventino, 102 - 00153 Roma C.F. e P.I. 15424731003 tel. +39 06 900 33300 wpd Green Energy

Data:	Motivo della revisione:	Redatto:	Controllato:	Approvato:
Maio 2020	Prima emissione	STG S.r.l.	FC	wpd MURO s.r.l.