


LEGENDA

- BOE DI SEGNALAMENTO MARITTIMO
- SEGNALAMENTO MARITTIMO LUMINOSO DELL'IMBOCCATURA PORTUALE
- SEGNALAMENTO MARITTIMO LUMINOSO DELL'IMBOCCATURA PORTUALE
- AREA DI CANTIERE
- FLUSSI VIA MARE

- CAVA n.1 - MONTE ROSE
- CAVA n.2 - MONTE ALVARO
- CAVA n.3 - MONTE NURRA
- CAVA n.4 - ABBA MEJGA
- CAVA n.5 - LA CORTE
- CAVA n.6 - TEMPIO PAUSANIA

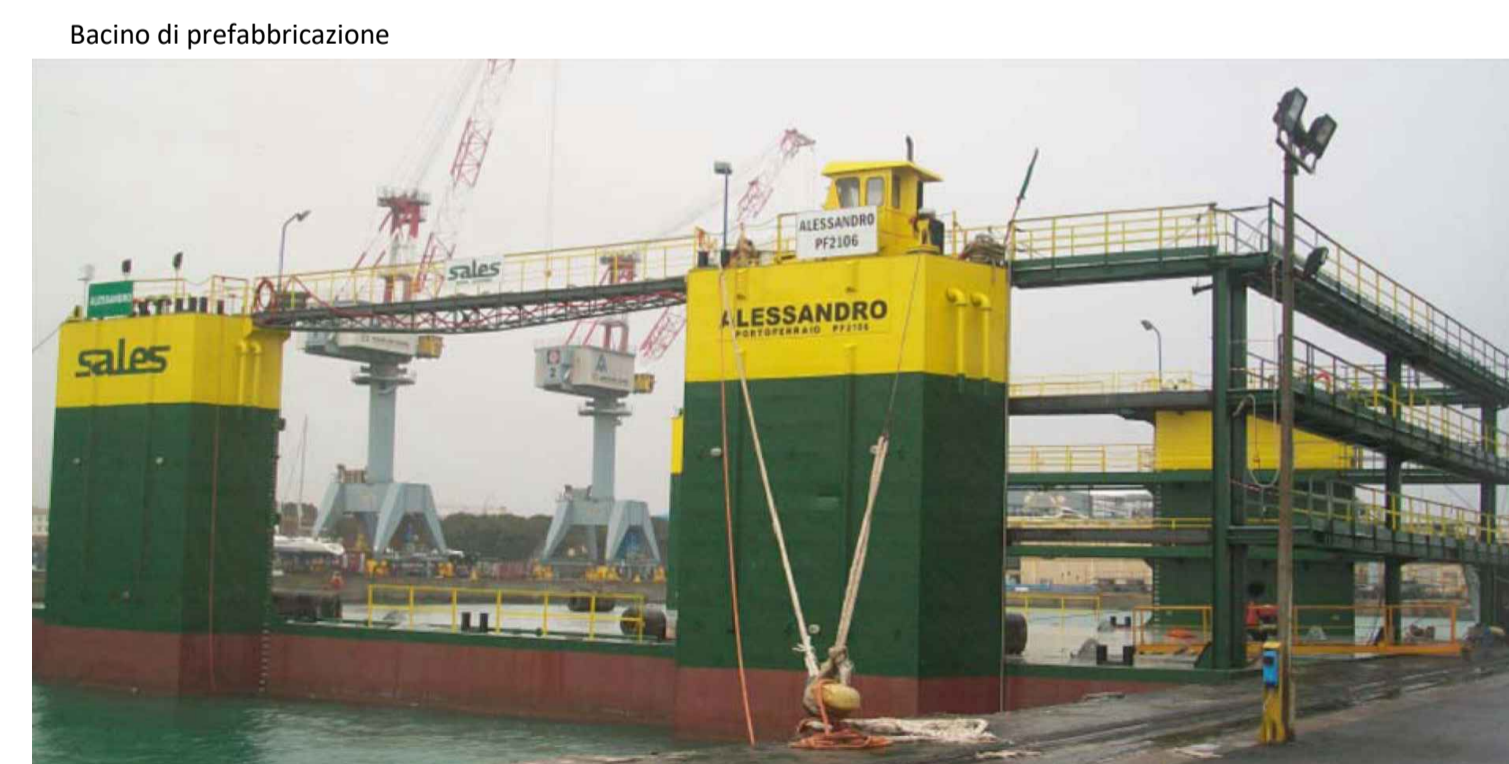

AUTORITÀ DI SISTEMA PORTUALE DEL MARE DI SARDEGNA
(ex AUTORITÀ PORTUALE NORD SARDEGNA)

APPALTO DELLA PROGETTAZIONE DEFINITIVA ED ESECUTIVA SULLA BASE DEL PROGETTO PRELIMINARE E PER LA REALIZZAZIONE DEI LAVORI PER IL PROLUNGAMENTO DELL'ANTEMURALE DI PONENTE E DELLA RESECAZIONE DELLA BANCHINA ALTI FONDAI DEL PORTO CIVICO DI PORTO TORRES. CIG 5630886220; CUP B21G1100040001

PROGETTO ESECUTIVO

T5	<p>PLANIMETRIA DELLE AREE DI CANTIERE</p> <p>Doc.: 8832</p>	<p>SCALA VARIE</p> <p>DATA Marzo 2020</p>											
<table border="1" style="width: 100%; border-collapse: collapse;"> <thead> <tr> <th style="width: 5%;">Rev. n.</th> <th style="width: 45%;">DESCRIZIONE</th> <th style="width: 10%;">DATA</th> <th style="width: 10%;">REDATTO</th> <th style="width: 30%;">APPROVATO</th> </tr> </thead> <tbody> <tr> <td style="text-align: center;">00</td> <td>Emissione</td> <td style="text-align: center;">Marzo 2020</td> <td></td> <td style="text-align: center;">ing. M. Pittori</td> </tr> </tbody> </table>	Rev. n.	DESCRIZIONE	DATA	REDATTO	APPROVATO	00	Emissione	Marzo 2020		ing. M. Pittori			
Rev. n.	DESCRIZIONE	DATA	REDATTO	APPROVATO									
00	Emissione	Marzo 2020		ing. M. Pittori									
<p>Impresa</p> <p>Raggruppamento Temporaneo di Progettisti</p>													
 Dott. Ing. Lucio Abbadesse SEACON s.r.l. l'Amministratore Unico Dott. Ing. Lucio Abbadesse <i>M. Abbadesse</i>	 Dott. Arch. Rosalba Palazzotto	 Dott. Ing. Marco Pittori Interprogetti S.r.l. Amm. Delegato / Ing. Marco Pittori <i>M. Pittori</i>											
Responsabile dell'integrazione fra le varie prestazioni specialistiche: ing. Marco Pittori													