REGIONE PUGLIA

PROVINCIA di FOGGIA

COMUNE di TROIA

Proponente

e2i energie speciali Srl

Via Dante n°15 - 20121 MILANO

Progettazione e Coordinamento

VEGA sas LANDSCAPE ECOLOGY & URBAN PLANNING

Via delle Carri, 48 - 71121 Foggia - Tel. 0881.756251 - Fax 1784412324

mail: info@studiovega.org - website: www.studiovega.org

Studio Ambientali e Paesaggistico

Arch. Antonio Demaio
Via N. delli Carri, 48 - 71121 Foggia (FG)
Tel. 0881.756251 | Fax 1784412324
E-Mail: sit.vega@gmail.com

Studio Acustico

Arch. Marianna Denora
Via Savona, 3 - 70022 Altamura (BA)
Tel. Fax 080 3147468
E-Mail: info@studioprogettazioneacustica.it

Studio Incidenza Ambientale Flora fauna ed ecosistema

Dott. Forestale Luigi Lupo
Corso Roma, 110 - 71121 Foggia
E-Mail: luigilupo@libero.it

Studio Geologico e Idraulico

Studio di Geologia Tecnica & Ambientale
Dott.sa Geol. Giovanna Amedei
Via Pietro Nenni, 4 - 71012 Rodi Garganico (Fg)
Tel./Fax 0884.965793 | Cell. 347.6262259
E-Mail: giovannaamedei@tiscali.it

Studio Archeologico

ARCHEO LOGICA

Dott. Vincenzo Ficco
Tel. 0881.750334
E-Mail: info@archeologicasrl.com

Studio Agronomico

Dott. Agr. Emiddio Ursitti
Tel. 339.5239845
E-Mail: emidioursitti@libero.it

Opera

Impianto Eolico composto da n.10 aerogeneratori da 4,2 MW per una potenza complessiva di 42 MW nel Comune di Troia (FG) alla Località "Montalvino - Cancarro"

Oggetto

Folder:
Benestare TERNA

Nome Elaborato:
8HW7PE8_TERNA_TAV_T03

Descrizione Elaborato:
Inquadramento su carta tecnica regionale

Rev.	Data	Oggetto della revisione	Elaborazione	Verifica	Approvazione
00	Ottobre 2019	Emissione per progetto definitivo	Vega	Arch. A. Demaio	e2i Srl

Scala: 1:4.000

Formato:

Codice Pratica 8HW7PE8

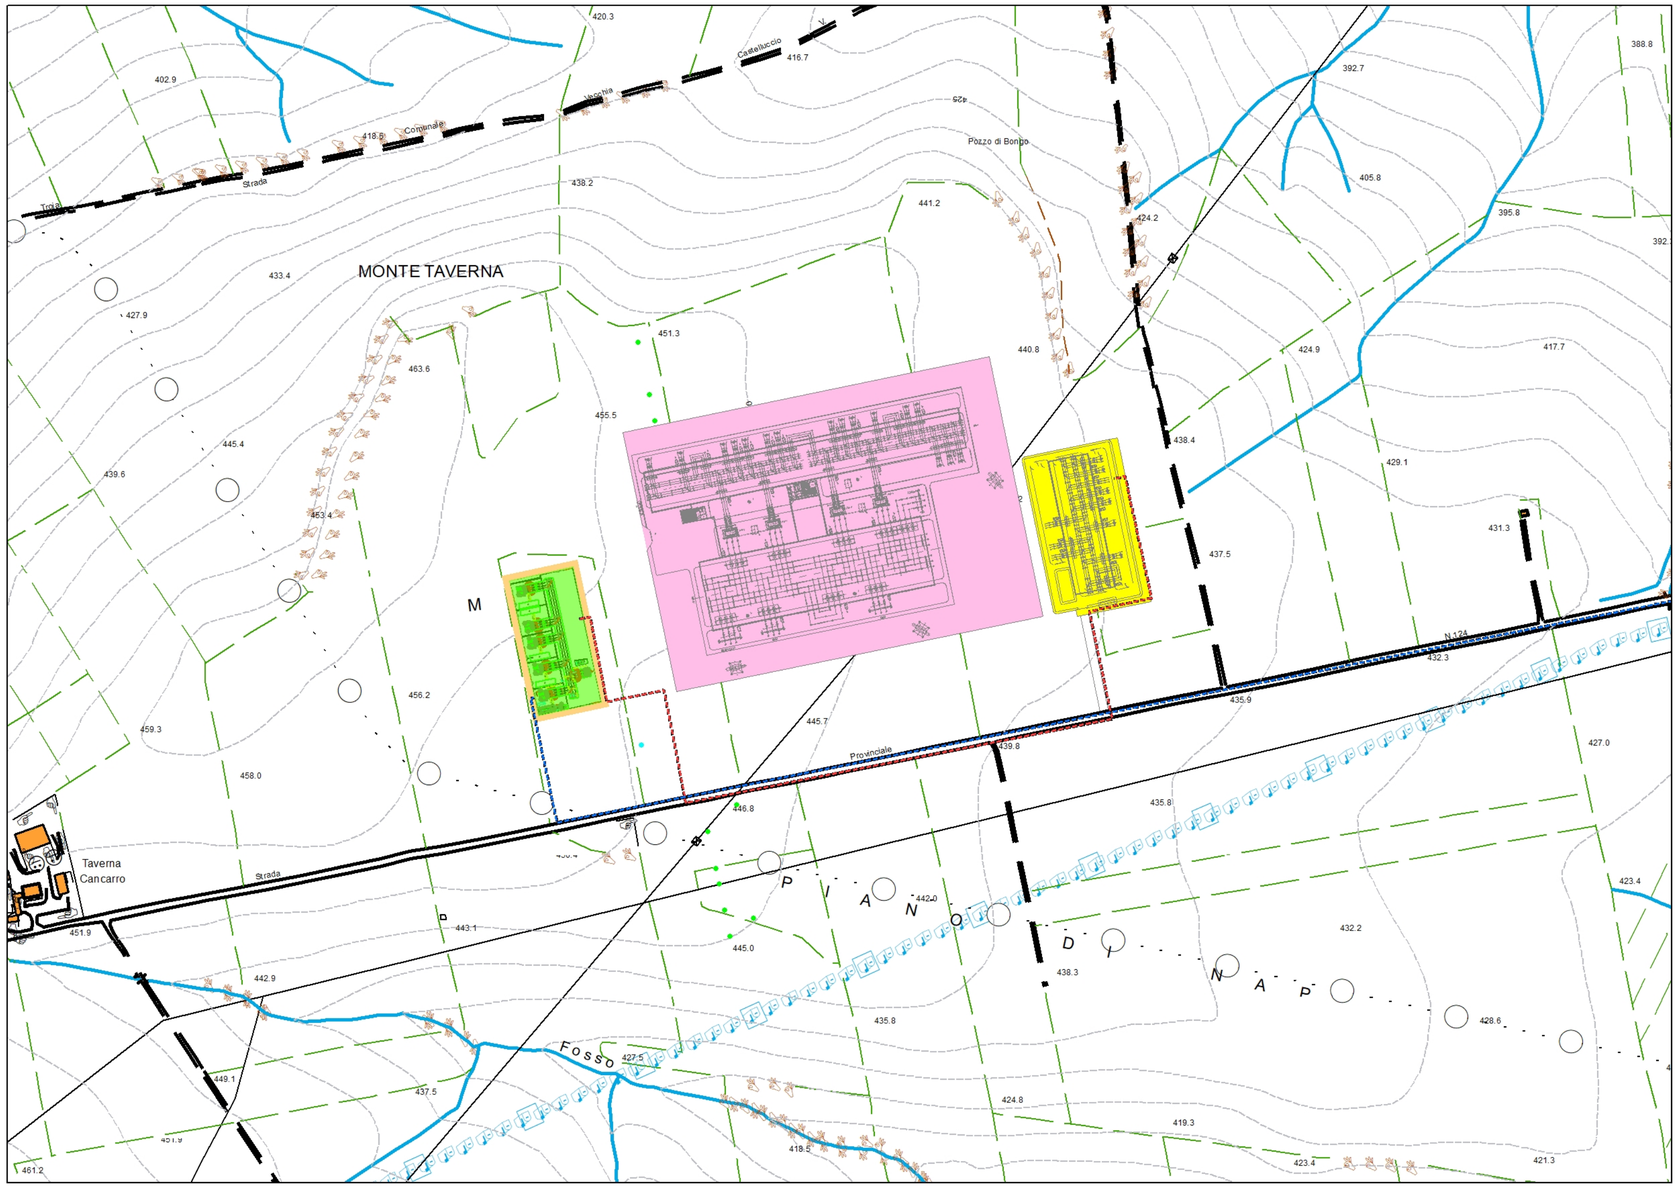

Legenda

Cavidotti

CAVIDOTTO DI UTENZA PER LA CONNESSIONE ALLA RETE NAZIONALE 30kV

ELETTRODOTTO INTERRATO 150 kV

Impianti di rete

FUTURA SSE AT/MT 150Kv/30Kv - AUTORIZZATA AI FINI AMBIENTALI CON ATTO n.132 del 14/01/2016 ALLA SOCIETA' ENERGY BICCARI SRL

VIBILITA' ESTERNA FUTURA SSE AT/MT 150Kv/30Kv

SE 380kV/150kV "TROIA-CANCARRO" - ESISTENTE

SE FUTURO AMPLIAMENTO "TROIA"
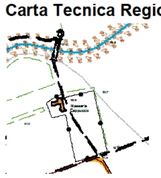
Carta Tecnica Regionale