ASJA AMBIENTE ITALIA S.p.A.

via Ivrea, 70 - 10098 Rivoli (To)

REALIZZAZIONE DI NUOVA STAZIONE TERNA DI SMISTAMENTO A 150 kV AD AMPLIAMENTO DELLA STAZIONE 380/150 kV DI TROIA (FG)

PROGETTO DEFINITIVO

Tecnico
ing. Gianluca B. BISCOTTI

Collaboratori
ing. Antonio CASAFULLI

Responsabile commessa
ing. Gianluca B. BISCOTTI

TAVOLA	TITOLO	COMMESSA	TIPOLOGIA
R03	PLANIMETRIA E SEZIONI ELETTROMECCANICHE DELLA STAZIONE TERNA A 150 kV	11037	D
REVISIONE		CODICE ELABORATO	
00		DW110370-R01	
		SOSTITUISCE	SOSTITUITO DA
		-	-
FOGLIO		NOME FILE	SCALA
1 / 1		DW110370-R01-R03.dwg	1:200

REV	DATA	MODIFICA	DISEGNATO	CONTROLLATO	APPROVATO
00	13/04/2011	Emissione	ing. CASAFULLI	ing. BISCOTTI	ing. BISCOTTI
01					
02					
03					
04					
05					

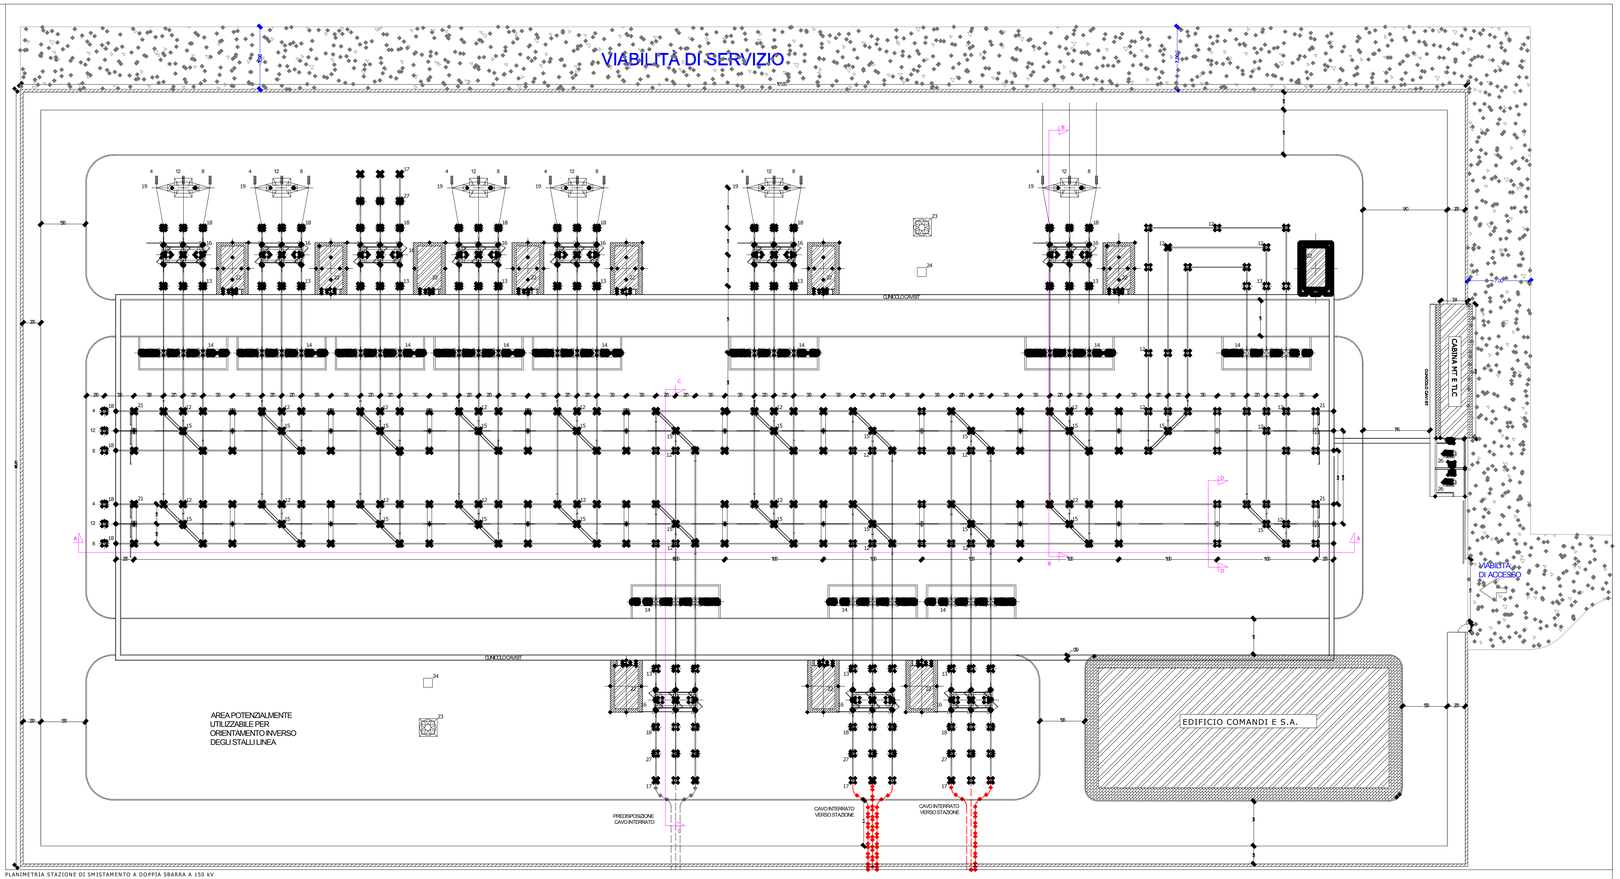

PLANIMETRIA STAZIONE DI SMISTAMENTO A DOPPIA SBARRA A 150 kV

LEGENDA APPARECCHIATURE

12 Colonnino rompitratta (sostegno)
13 Trasformatore di corrente
14 Interruttore tripolare
15 Sezionatore tripolare verticale
16 Sezionatore tripolare orizzontale con lame di terra
17 Arrivo linea in cavo 150 kV
18 Trasformatore di tensione capacitivo di sbarra
19 Portale arrivo linea aerea h=15 m
21 Sezionatore tripolare verticale terra sbarre
22 Chiusa per apparecchiature elettriche
23 Torre faro
24 Quadro di comando torre faro
25 Cavo AT interrato per connessione in antenna alla stazione ATJAAT
26 Predisposizione Box TR MT/BT ausiliari
27 Scaricatori di sovratensione per cavi AT

SEZIONE B-B

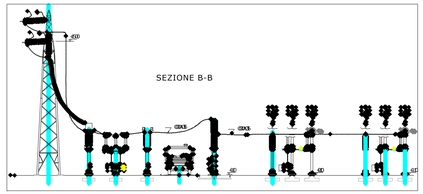

SEZIONE A-A

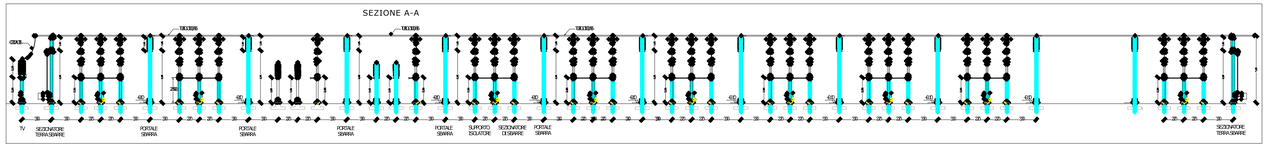

SEZIONE C-C

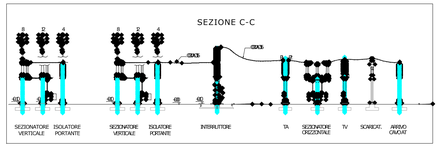

SEZIONE D-D