


FORNICE DIREZIONE REGGIO CALABRIA - L = 3361.49 m
 PULSANTE MANUALE ALLARME INCENDIO
 SENSORE MULTICRITERIO (OTTICO/TERMICO)
 CAVO RADIANTE FESSURATO 1" 5/8
 TELECAMERA FISSA A COLORI
 ARMADIO SOS CON TECNOLOGIA WOP

TV FG7M1	2x(1x35)	-
TV FG7M1	2x(1x35)	-
SO FG7M1	2x(1x70)	-

TV FG7M1	2x(1x35)	-
TV FG7M1	2x(1x35)	-
SO FG7M1	2x(1x70)	-
SO FG7M1	2x(1x70)	-
SO FG7M1	2x(1x70)	-


TV F.O. N27(4 50/125)L-F	-
TV F.O. N27(4 50/125)L-F	-

TV FG7M1	2x(1x35)	-
SO FG7M1	2x(1x70)	-
SO FG7M1	2x(1x70)	-

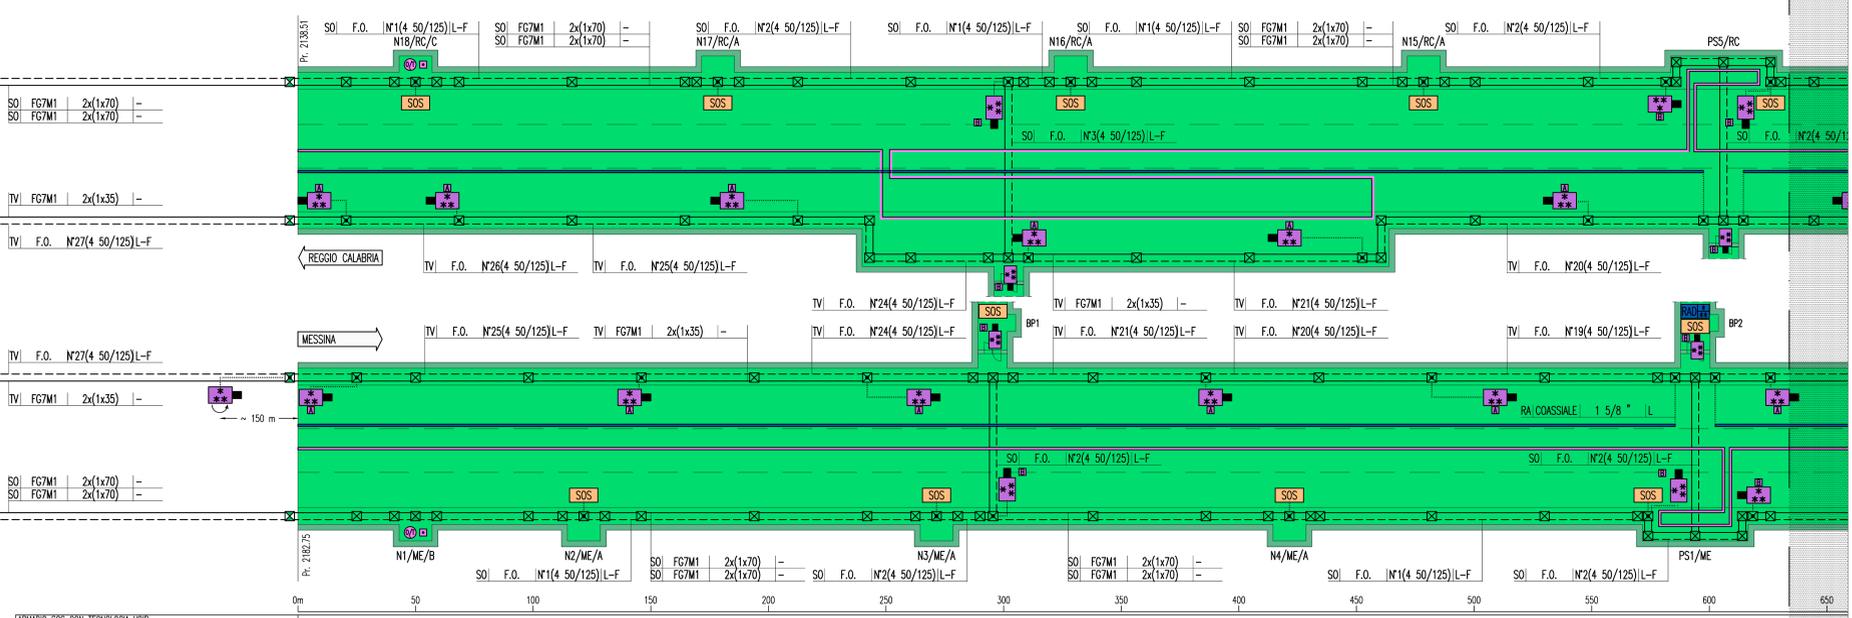


ARMADIO SOS CON TECNOLOGIA WOP
 TELECAMERA FISSA A COLORI
 CAVO RADIANTE FESSURATO 1" 5/8
 SENSORE MULTICRITERIO (OTTICO/TERMICO)
 PULSANTE MANUALE ALLARME INCENDIO
 FORNICE DIREZIONE MESSINA - L = 3377.32 m


PARTICOLARE ZONA DI COPERTURA E DISPOSIZIONE TELECAMERE

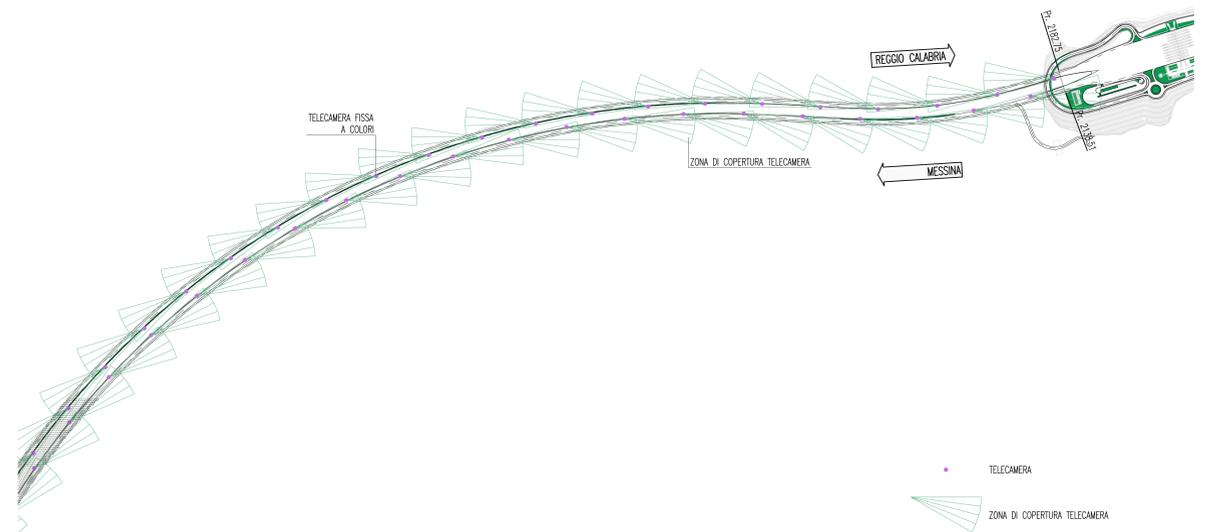

INDICATORE CAVI ELETTRICI

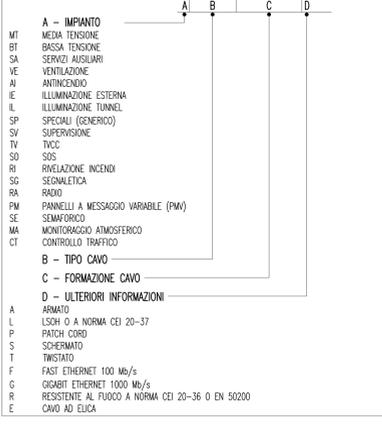

DENOMINAZIONE OPERE INFRASTRUTTURALI

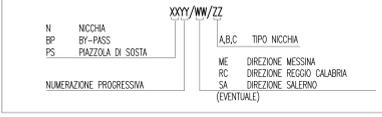


LEGENDA COLORI



LEGENDA SIMBOLI



LEGENDA CAVIDOTTI

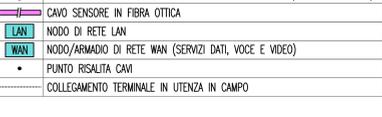


NOTE GENERALI

KEY-MAP



AREA OGGETTO DEL PRESENTE ELABORATO
 TRATTO STRADALE IN GALLERIA
 TRATTO STRADALE ALL'APERTO
 CABINA ELETTRICA M/BT

QUADRO D'UNIONE

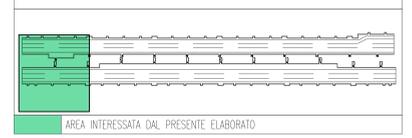

ELABORATI DI RIFERIMENTO

CG0700P1POSSIO00NF30000010	GALLERIA NATURALE - FARO SUPERIORE PLANIMETRIA CON DISPOSIZIONE DEI CAVIDOTTI - TAVOLA 1 DI 5
CG0700P1POSSIO00NF30000090	GALLERIA NATURALE - FARO SUPERIORE PLANIMETRIA CON DISPOSIZIONE DEI CAVIDOTTI - TAVOLA 2 DI 5
CG0700P1POSSIO00NF30000100	GALLERIA NATURALE - FARO SUPERIORE PLANIMETRIA CON DISPOSIZIONE DEI CAVIDOTTI - TAVOLA 3 DI 5
CG0700P1POSSIO00NF30000110	GALLERIA NATURALE - FARO SUPERIORE PLANIMETRIA CON DISPOSIZIONE DEI CAVIDOTTI - TAVOLA 4 DI 5
CG0700P1POSSIO00NF30000120	GALLERIA NATURALE - FARO SUPERIORE PLANIMETRIA CON DISPOSIZIONE DEI CAVIDOTTI - TAVOLA 5 DI 5
CG0700P1ADSSIO00NF30000080	GALLERIA NATURALE - FARO SUPERIORE SCHEMA ARCHITETTURA IMPIANTO DI RILEVAZIONE INCENDI - TAVOLA 1 DI 2
CG0700P1ADSSIO00NF30000240	GALLERIA NATURALE - FARO SUPERIORE SCHEMA ARCHITETTURA IMPIANTO DI RILEVAZIONE INCENDI - TAVOLA 2 DI 2
CG0700P1ADSSIO00NF30000090	GALLERIA NATURALE - FARO SUPERIORE SCHEMA ARCHITETTURA LOCALE IMPIANTO SOS - TAVOLA 1 DI 2
CG0700P1ADSSIO00NF30000100	GALLERIA NATURALE - FARO SUPERIORE SCHEMA ARCHITETTURA LOCALE IMPIANTO SOS - TAVOLA 2 DI 2
CG0700P1ADSSIO00NF30000110	GALLERIA NATURALE - FARO SUPERIORE SCHEMA ARCHITETTURA LOCALE IMPIANTO DI VIDEO CONTROLLO STRADALE - TAVOLA 1 DI 2
CG0700P1ADSSIO00NF30000120	GALLERIA NATURALE - FARO SUPERIORE SCHEMA ARCHITETTURA LOCALE IMPIANTO DI VIDEO CONTROLLO STRADALE - TAVOLA 2 DI 2
CG0700P1ADSSIO00NF30000150	GALLERIA NATURALE - FARO SUPERIORE SCHEMA ARCHITETTURA LOCALE IMPIANTO RADIO - TAVOLA 1 DI 2
CG0700P1ADSSIO00NF30000160	GALLERIA NATURALE - FARO SUPERIORE SCHEMA ARCHITETTURA LOCALE IMPIANTO RADIO - TAVOLA 2 DI 2

NOTE:
 - ZONA EVIDENZIATA NEL FOGLIO SUCCESSIVO/PRECEDENTE
 - IL PRESENTE ELABORATO E' VALIDO ESCLUSIVAMENTE PER GLI ASPETTI IMPIANTISTICI
 - PER I DETTAGLI DEL COLLEGAMENTO CABINA-IMBOCO VEDI PLANIMETRIA CAVIDOTTI
 - (*) VEDI PARTICOLARE BY-PASS

Stretto di Messina
 Concessionaria per la progettazione, redazione e gestione del collegamento stabile tra lo Stretto e il Cardello
 Organismo di diritto pubblico
 (Legge n° 1158 del 17 dicembre 1971, modificata dal D.Lgs. n° 114 del 24 aprile 2003)

PONTE SULLO STRETTO DI MESSINA
 PROGETTO DEFINITIVO

EUROLINK S.p.A.
 IMPREGIOLIO S.p.A. (Mandataria)
 SOCIETA' ITALIANA PER CONDOTTE D'ACQUA S.p.A. (Mandatario)
 COOPERATIVA MURATORI E CEMENTISTI - C.M.C. di Ravenna Soc. Coop. a.r.l. (Mandatario)
 SACVIR S.p.A. (Mandatario)
 ISHAKAWA/JIMA - HARIMA HEAVY INDUSTRIES CO. Ltd. (Mandatario)
 A.C.I. S.P.A. - CONSORZIO STABILE (Mandatario)

IL PROGETTISTA	IL CONTRAENTE GENERALE	STRETTO DI MESSINA	STRETTO DI MESSINA
Dott. Ing. L. Barilli Ordine Ingegneri V.C.O. n° 122	Project Manager (Ing. P.P. Marcheselli)	Direzione Generale e RUP Validazione (Ing. G. Timmenhelt)	Amministratore Delegato (Dott. P. Gucci)
SINA			
Dott. Ing. E. Pagnoni Ordine Ingegneri Milano n° 15408			

COLLEGAMENTI SICILIA [SS1229_F0]
 INFRASTRUTTURE STRADALI - IMPIANTI TECNOLOGICI
 ELEMENTI DI CARATTERE GENERALE
 GALLERIA NATURALE - FARO SUPERIORE
 PLANIMETRIA IMPIANTI SPECIALI DI SICUREZZA E/O COMUNICAZIONE
 TAVOLA 1 DI 5

CODICE	CG0700P1POSSIO00NF30000010	SCALA	1:1000		
REV.	DATA	DESCRIZIONE	REDATTO	VERIFICATO	APPROVATO
	20/06/2011	EMISSIONE FINALE	D. RE	G. LUPI	L. BARELLI