
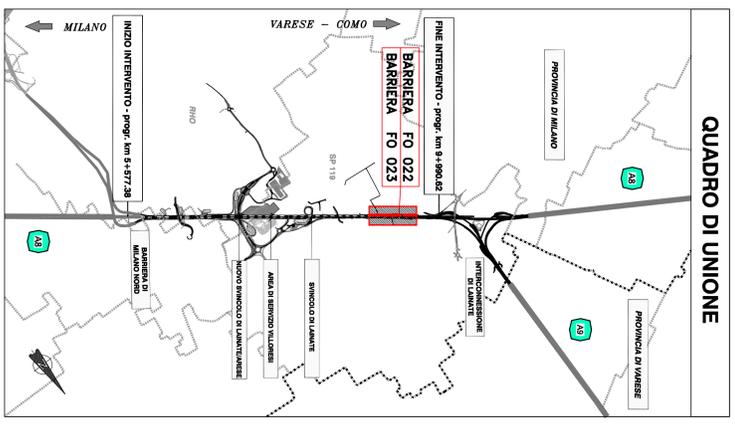


PROSPETTO LATO RICETTORE FO 022 - FO 023

PLANIMETRIA DI PROGETTO

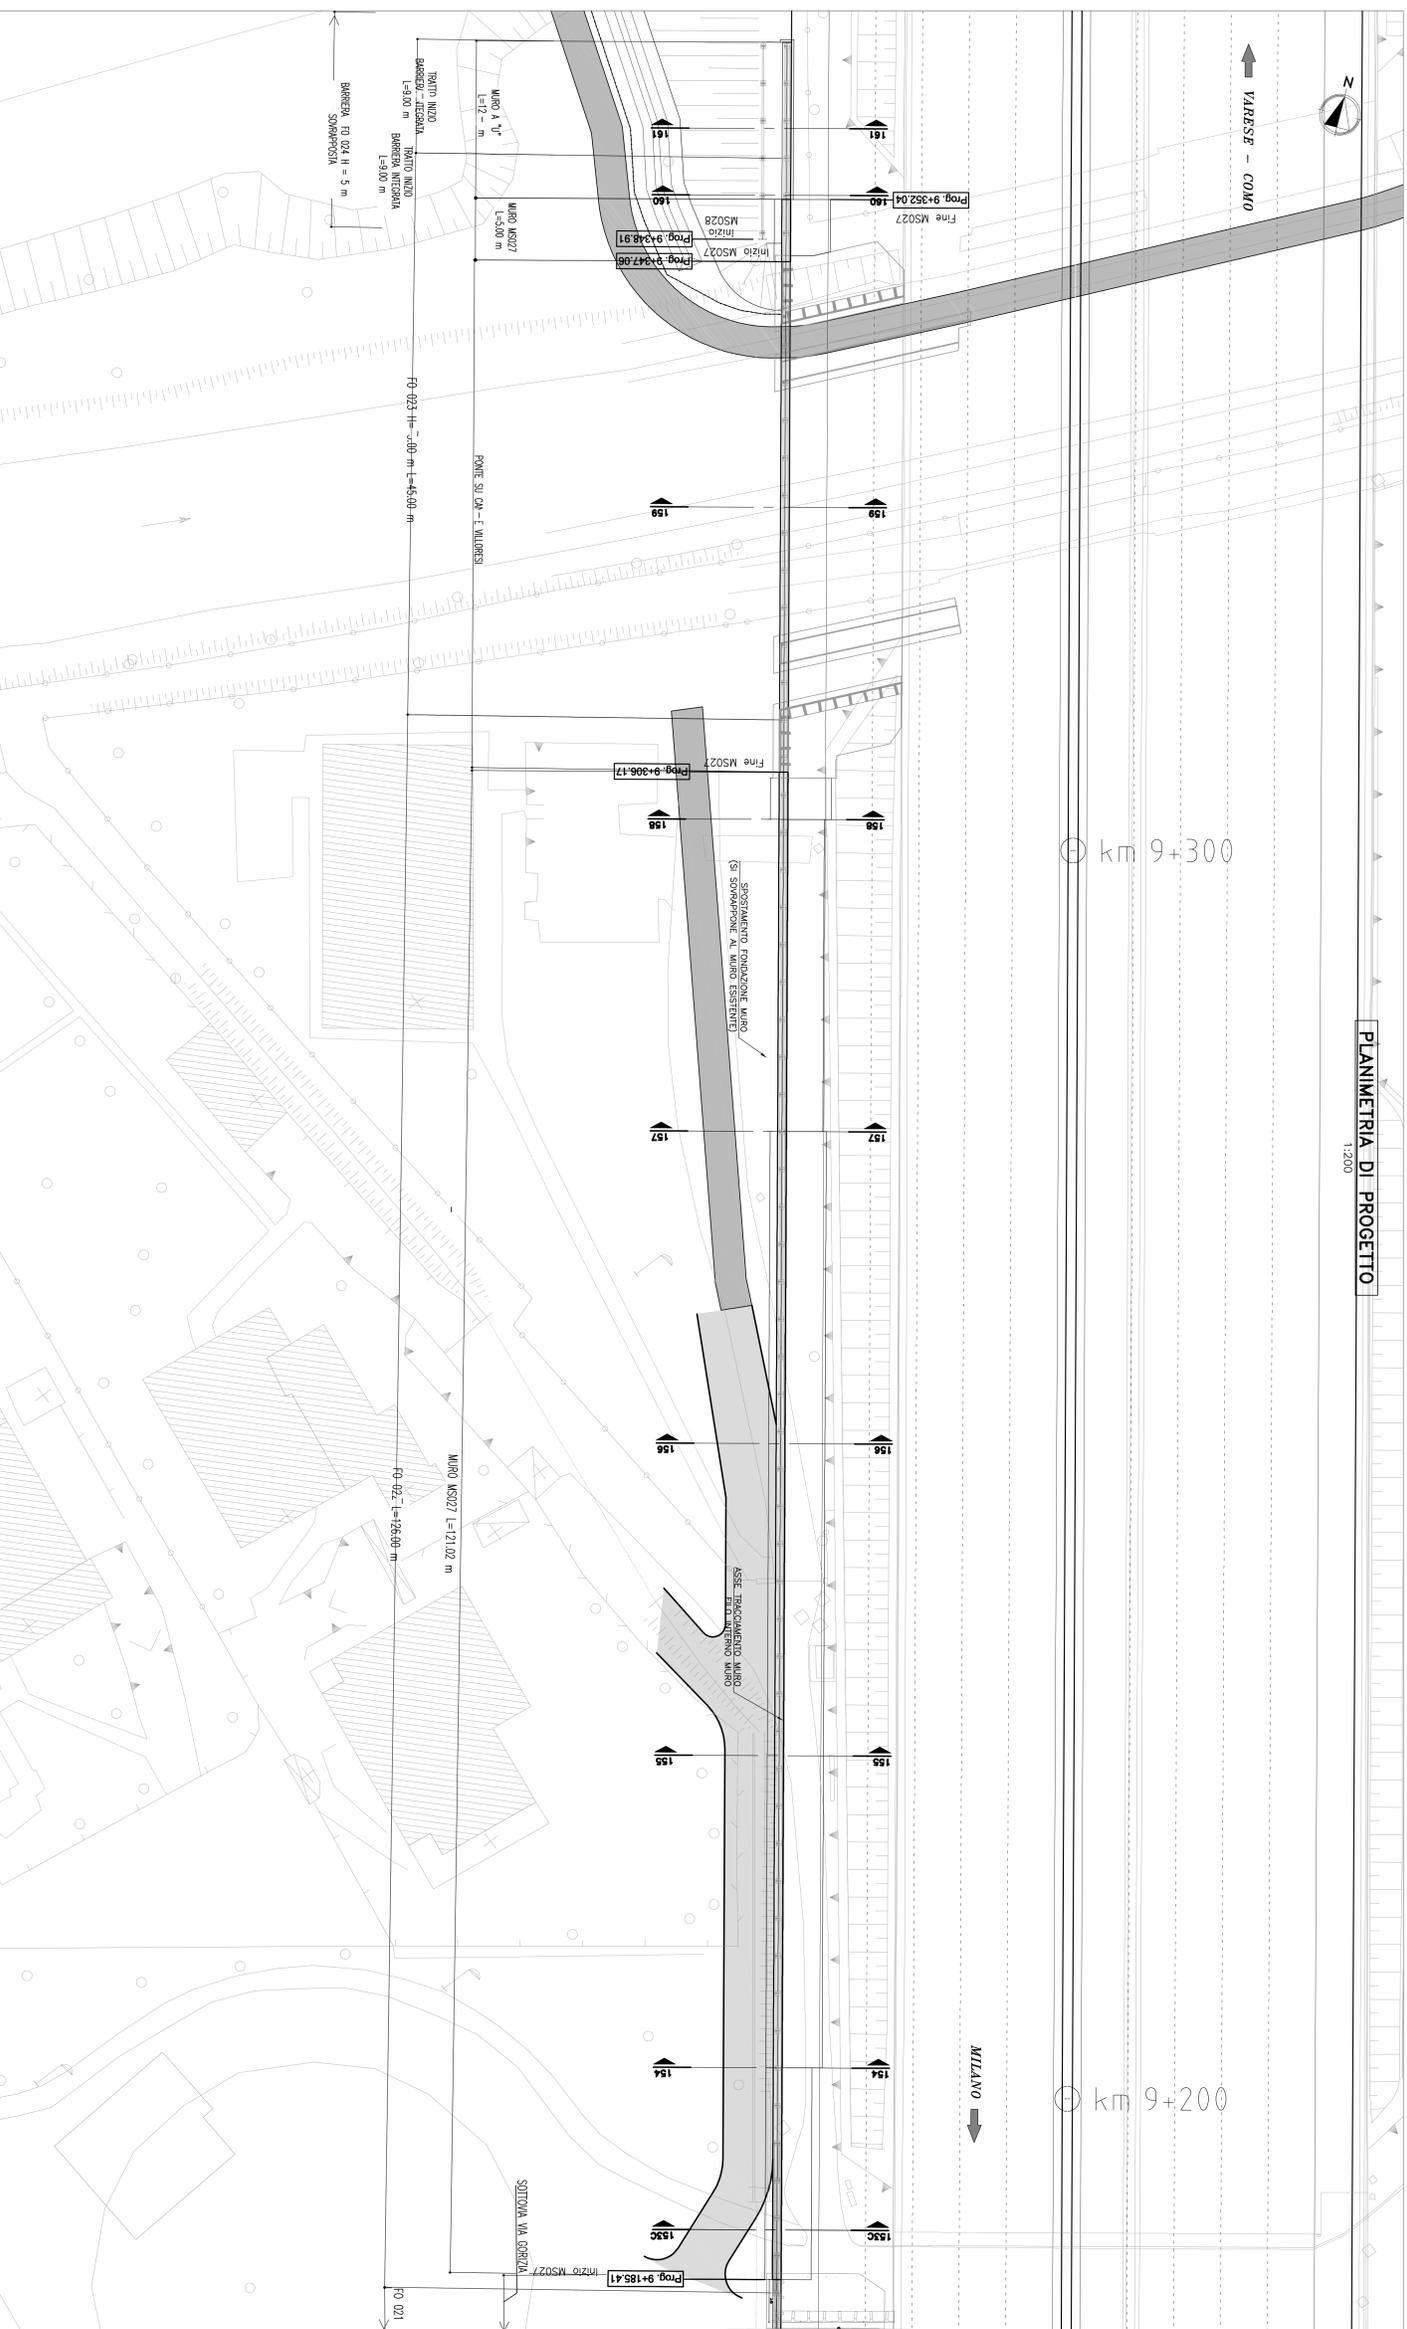

autostrade // per l'Italia

AUTOSTRADA (A8) : MILANO LAGHI

AMPLIAMENTO ALLA QUINTA CORSIA

TRATTO: BARRIERA M-NORD - INTERCONNESSIONE DI LANATE

CORPO AUTOSTRADALE

OPERE COMPLEMENTARI

BARRIERE ANTIFONICHE

BARRIERA FO 022 - FO 023

PLANIMETRIA E PROSPETTO

TAV. 1/1

| | | | | | |
|-------------------------------|--|-------------------------------|--|-------------------------|--|
| L. RESPONSABILE PROGETTAZIONE | | L. RESPONSABILE ANTICIPAZIONE | | L. CONTROLLO TECNICO | |
| Arch. Silvio Bazzani | | Ing. Massimo Tognoli | | Ing. Massimo Tognoli | |
| CONFERMAZIONE DEL PROGETTO | | CONFERMAZIONE ANTICIPAZIONE | | CONFERMAZIONE TECNICA | |
| 11/08/09/01/AV/A0/04/7 | | 13/03/2013 | | 13/03/2013 | |
| COMUNE DI PROGETTO | | COMUNE DI ANTICIPAZIONE | | COMUNE DI TECNICA | |
| Milano | | Milano | | Milano | |
| DIREZIONE REGIONALE SPA | | DIREZIONE REGIONALE SPA | | DIREZIONE REGIONALE SPA | |
| autostrade // | | autostrade // | | autostrade // | |
| No. Scheda Progetto | | No. Scheda Progetto | | No. Scheda Progetto | |