
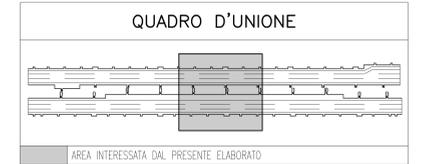



NOTE GENERALI

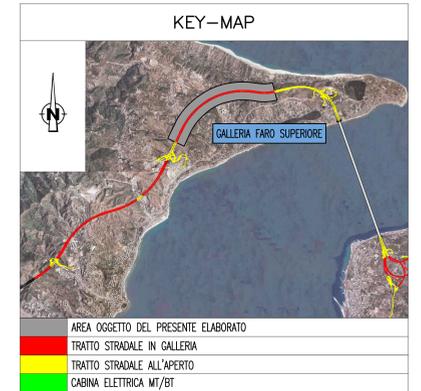


ELABORATI DI RIFERIMENTO

CG0700P1POSSIOGNE30000010	GALLERIA NATURALE - FARO SUPERIORE - PLANIMETRIA CON DISPOSIZIONE DEI CAVIDOTTI - TAVOLA 1 DI 5
CG0700P1POSSIOGNE30000090	GALLERIA NATURALE - FARO SUPERIORE - PLANIMETRIA CON DISPOSIZIONE DEI CAVIDOTTI - TAVOLA 2 DI 5
CG0700P1POSSIOGNE30000100	GALLERIA NATURALE - FARO SUPERIORE - PLANIMETRIA CON DISPOSIZIONE DEI CAVIDOTTI - TAVOLA 3 DI 5
CG0700P1POSSIOGNE30000110	GALLERIA NATURALE - FARO SUPERIORE - PLANIMETRIA CON DISPOSIZIONE DEI CAVIDOTTI - TAVOLA 4 DI 5
CG0700P1POSSIOGNE30000120	GALLERIA NATURALE - FARO SUPERIORE - PLANIMETRIA CON DISPOSIZIONE DEI CAVIDOTTI - TAVOLA 5 DI 5
CG0700P1ADSSIOGNE30000060	GALLERIA NATURALE - FARO SUPERIORE - SCHEMA ARCHITETTURA LOCALE DELL'IMPIANTO DI SUPERVISIONE, AUTOMAZIONE E CONTROLLO - TAVOLA 1 DI 2
CG0700P1ADSSIOGNE30000070	GALLERIA NATURALE - FARO SUPERIORE - SCHEMA ARCHITETTURA LOCALE DELL'IMPIANTO DI SUPERVISIONE, AUTOMAZIONE E CONTROLLO - TAVOLA 2 DI 2


(*) PARTICOLARE BY-PASS
SCALA 1:10

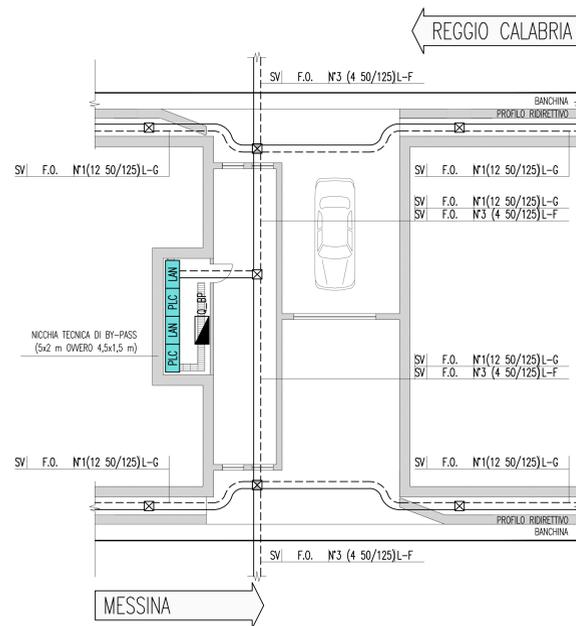



PARTICOLARE NODO RETE LAN/PLC DI BY-PASS

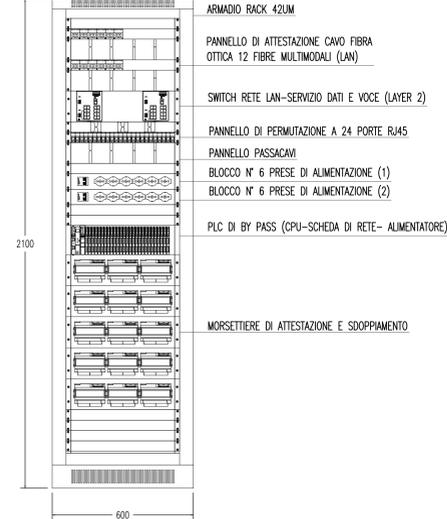

INDICATORE CAVI ELETTRICI

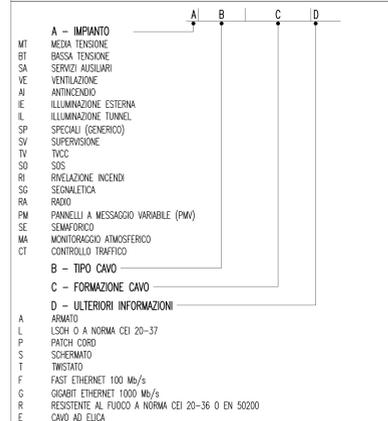

LEGENDA CAVIDOTTI

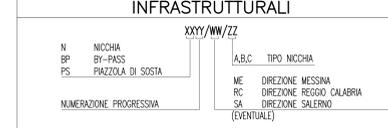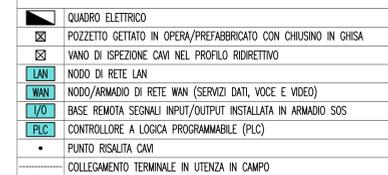

Stretto di Messina
 Impregio S.p.A. (Mandatante)
 Eurolink

PONTE SULLO STRETTO DI MESSINA
 PROGETTO DEFINITIVO

EUROLINK S.p.A.
 IMPREGIO S.p.A. (Mandatante)
 SOCIETA' ITALIANA PER CONDOTTE D'ACQUA S.p.A. (Mandatante)
 COOPERATIVA MURATORI E CEMENTISTI - C.M.C. di Ravenna Soc. Coop. a.r.l. (Mandatante)
 SACVY S.p.A. (Mandatante)
 ISHAKAWAJIMA - HARIMA HEAVY INDUSTRIES CO. Ltd. (Mandatante)
 A.C.I. S.C.P.A. - CONSORZIO STABILE (Mandatante)

IL PROGETTISTA: Dott. Ing. I. Barilli
 Ordine Ingegneri V.C.O. n° 122
 SINA
 Dott. Ing. E. Pagani
 Ordine Ingegneri Milano n° 15408

IL CONTRAENTE GENERALE: Project Manager (Ing. P.P. Marchesini)

STRETTO DI MESSINA: Direzione Generale e RUP Validazione (Ing. G. Timmenhelt)

STRETTO DI MESSINA: Amministratore Delegato (Dott. P. Ciucci)

COLLEGAMENTI SICILIA [SS1241_F0]
 INFRASTRUTTURE STRADALI - IMPIANTI TECNOLOGICI
 ELEMENTI DI CARATTERE GENERALE
 GALLERIA NATURALE - FARO SUPERIORE
 PLANIMETRIA IMPIANTO DI SUPERVISIONE, AUTOMAZIONE E CONTROLLO
 TAVOLA 3 DI 5

REV.	DATA	DESCRIZIONE	REDATTO	VERIFICATO	APPROVATO
	20/06/2011	EMISSIONE FINALE	D. RE	G. LUPI	I. BARILLI

SCALA: 1:1000
 CODICE: C|G|O|7|0|0|P|1|P|D|S|I|0|0|G|N|F|3|0|0|0|2|4|F|0|