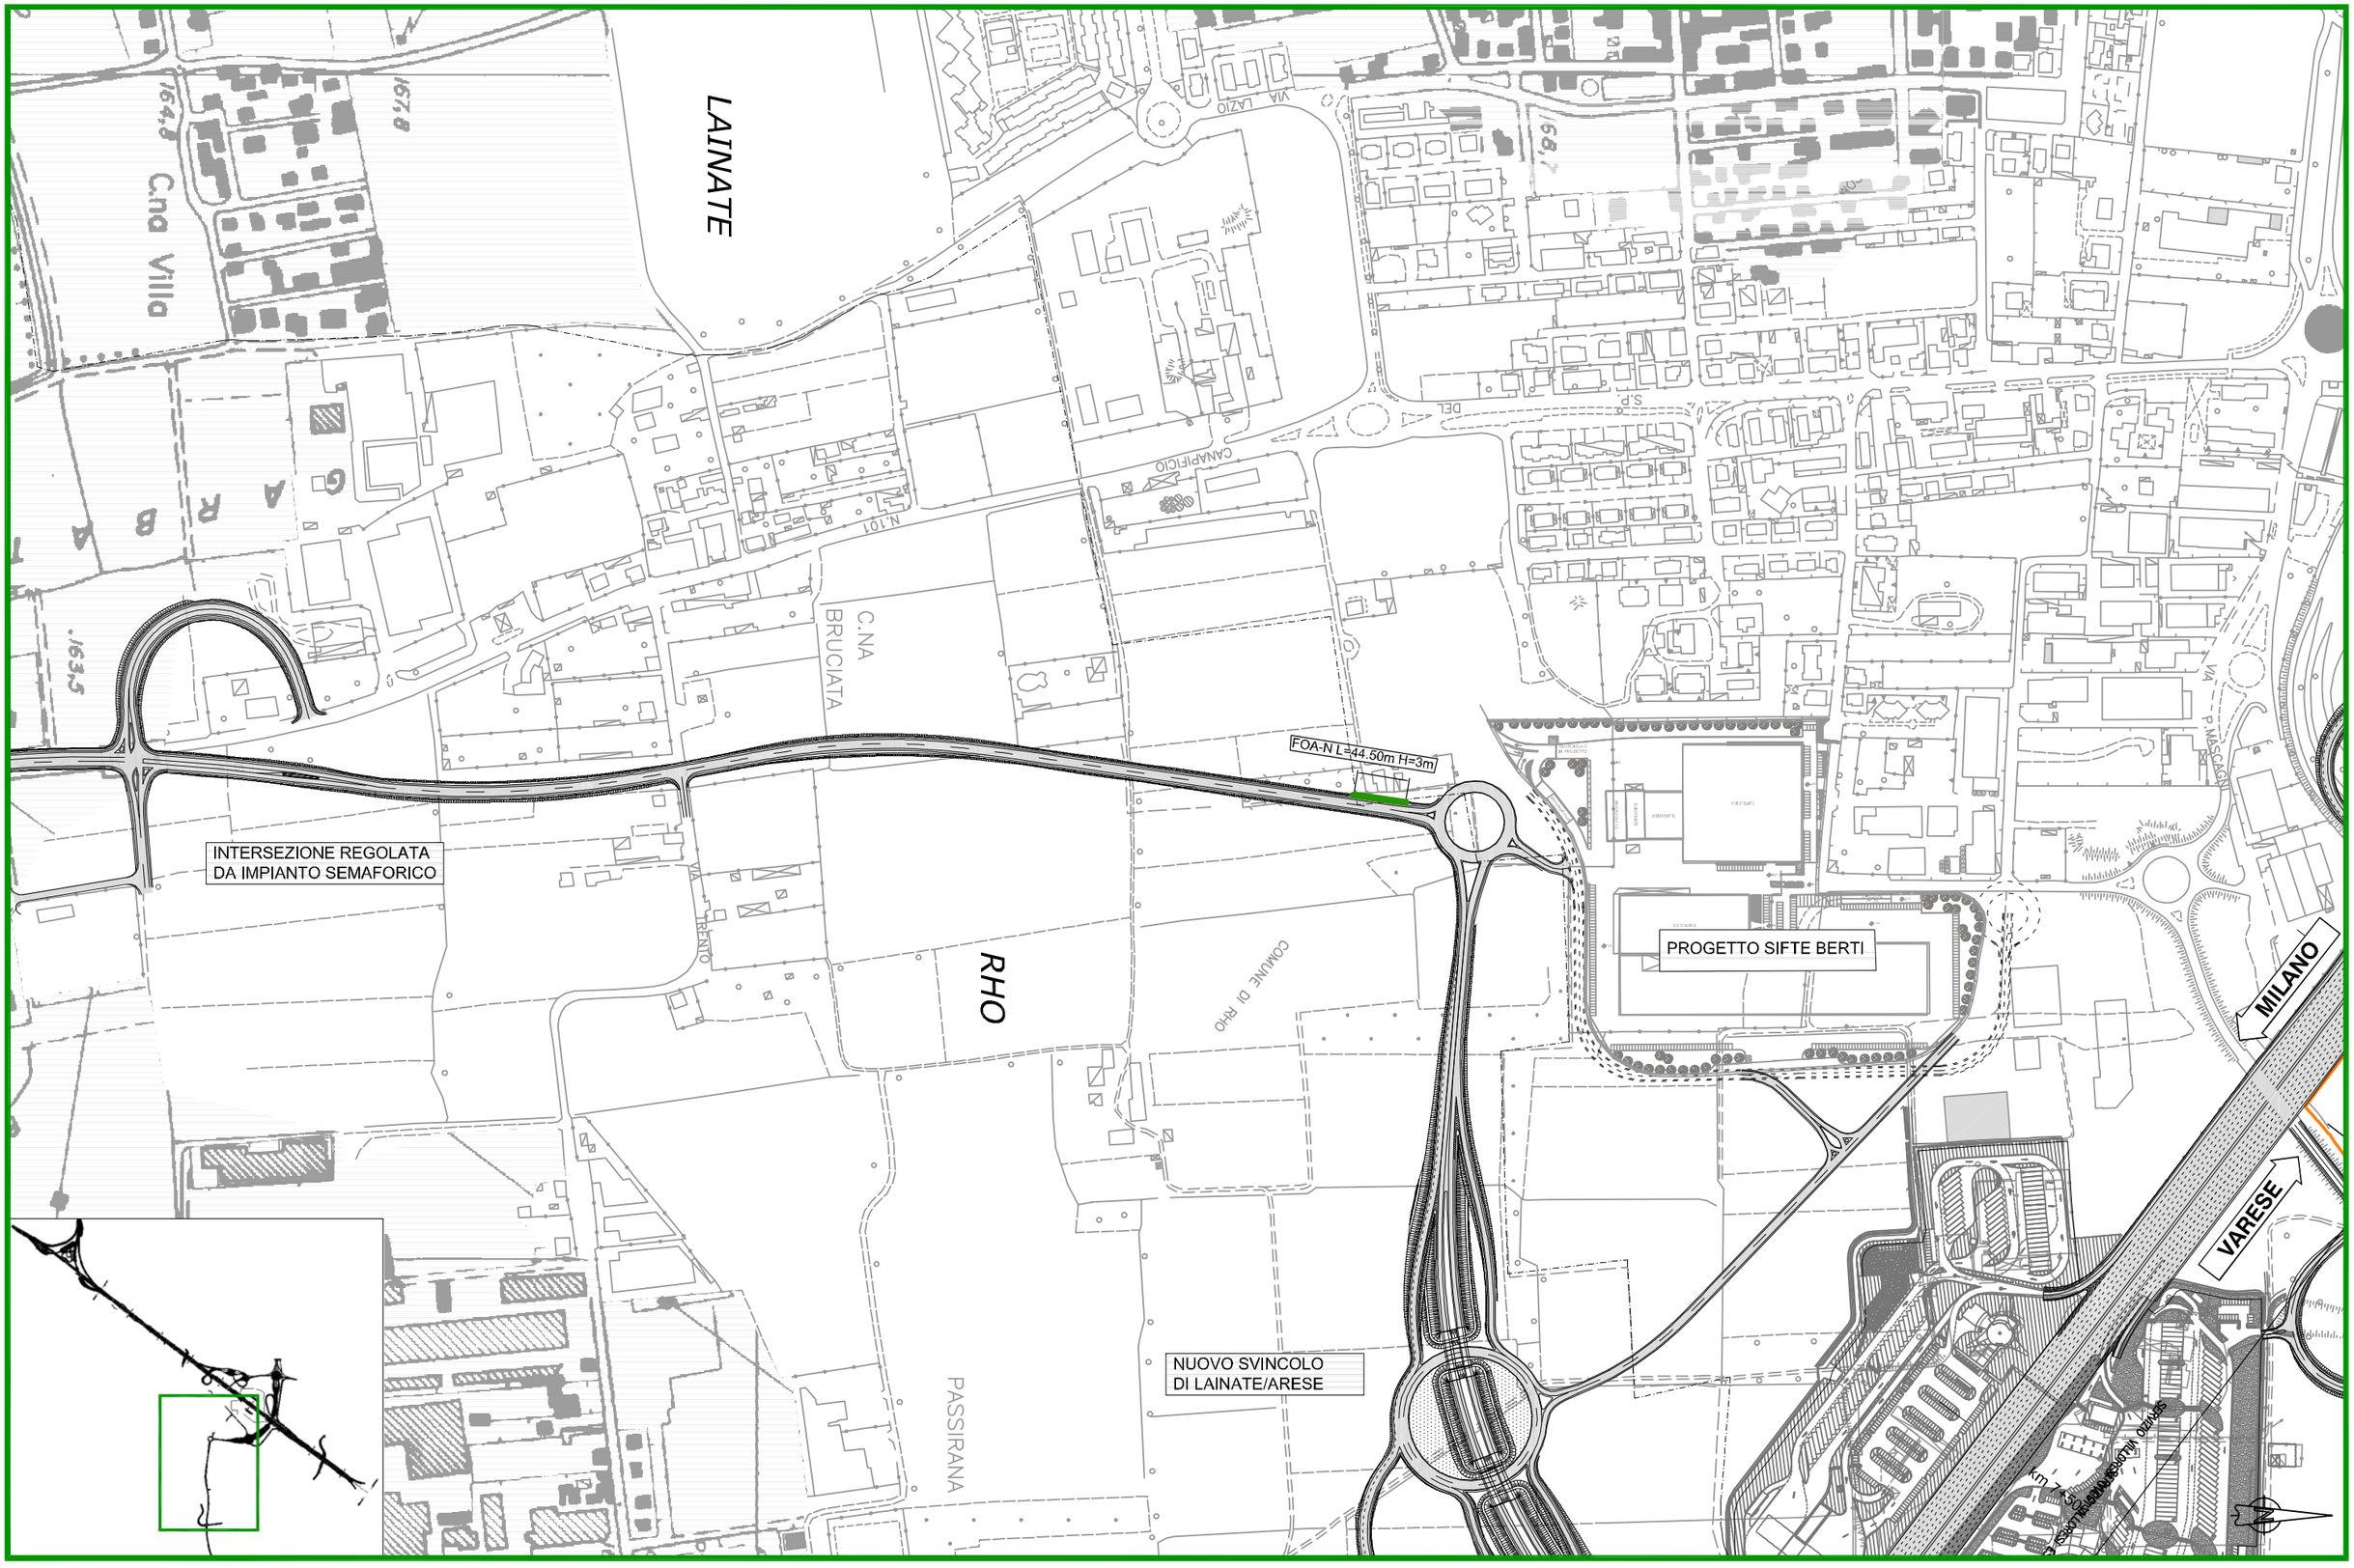spea autostrade ingegneria europea autostrade per l'italia	STUDIO DI IMPATTO AMBIENTALE AMPLIAMENTO ALLA 5^ CORSIA DELL'AUTOSTRADA A8 BARRIERA MI NORD - INTERCONNESSIONE DI LAINATE	**Planimetria con dati progettuali significativi**	Da Km 5+577,38 a Km 9+990,62 Scala 1 : 5.000	Tavola: MAM-QPGT-004	4/5