
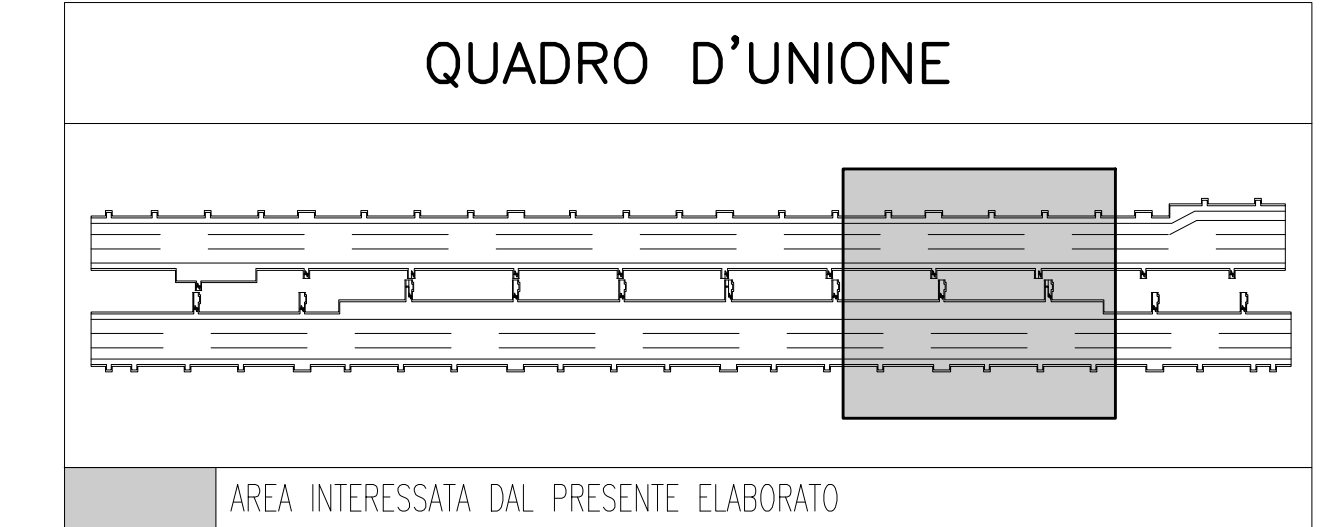



NOTE GENERALI

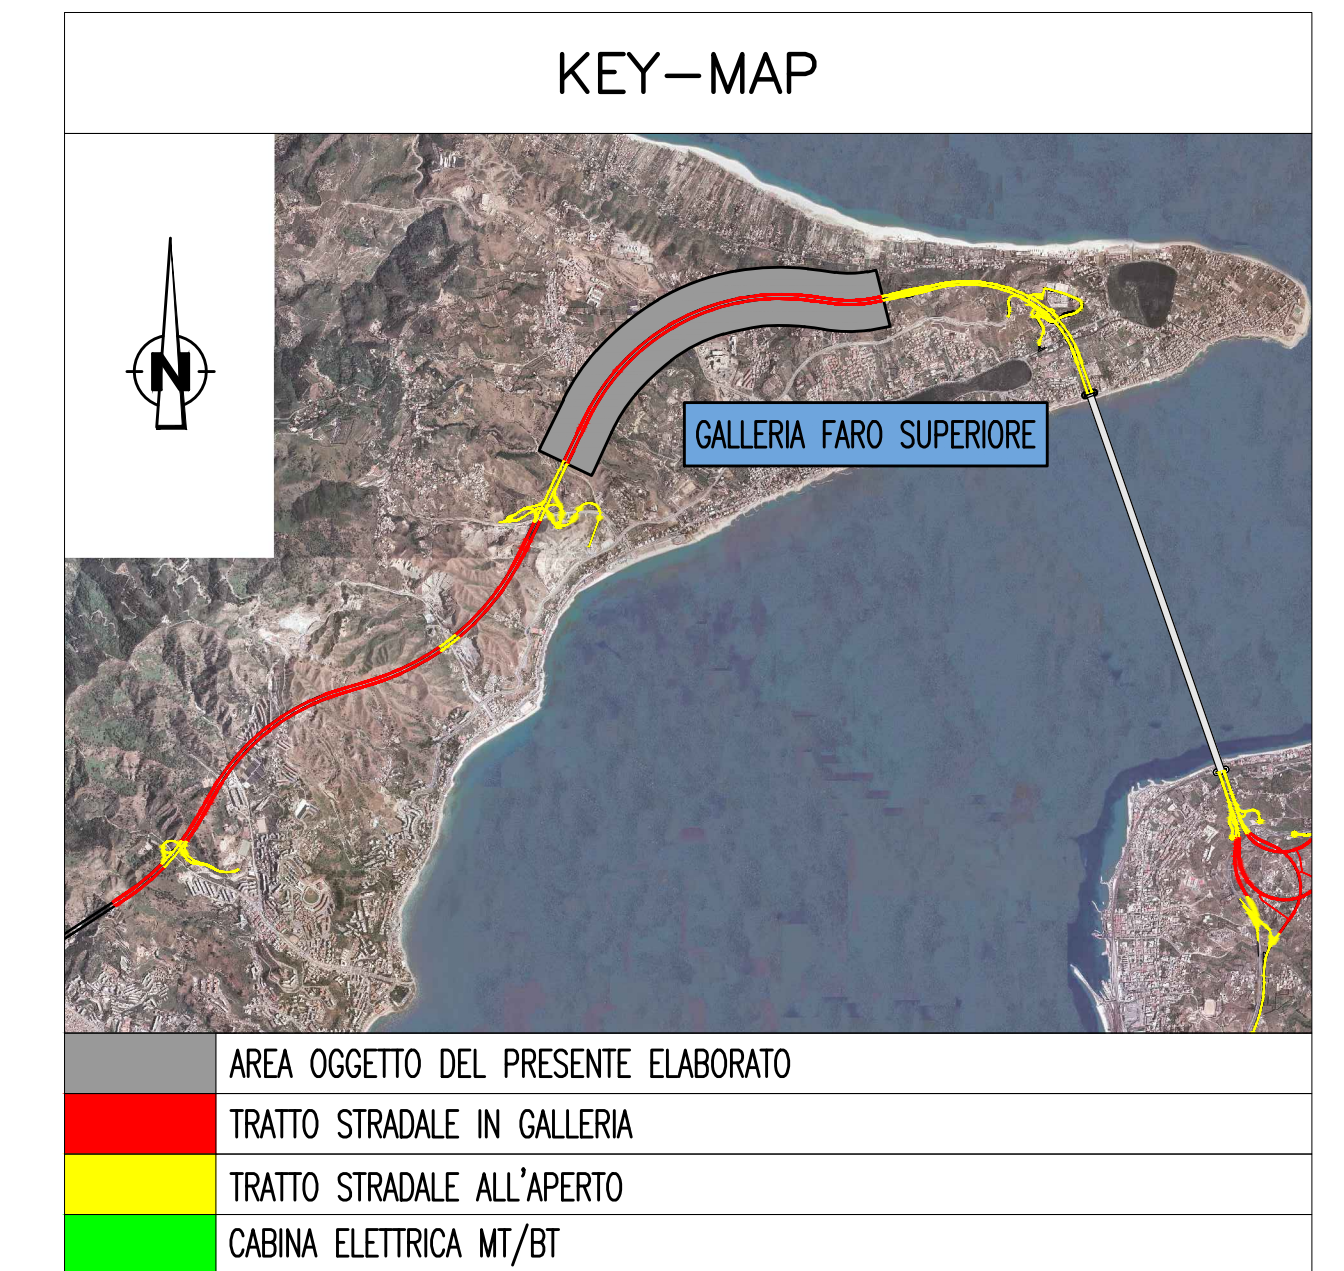


ELABORATI DI RIFERIMENTO

CG0700P1POSSIOGNE30000010	GALLERIA NATURALE - FARO SUPERIORE - PLANIMETRIA CON DISPOSIZIONE DEI CAVIDOTTI - TAVOLA 1 DI 5
CG0700P1POSSIOGNE30000090	GALLERIA NATURALE - FARO SUPERIORE - PLANIMETRIA CON DISPOSIZIONE DEI CAVIDOTTI - TAVOLA 2 DI 5
CG0700P1POSSIOGNE30000100	GALLERIA NATURALE - FARO SUPERIORE - PLANIMETRIA CON DISPOSIZIONE DEI CAVIDOTTI - TAVOLA 3 DI 5
CG0700P1POSSIOGNE30000110	GALLERIA NATURALE - FARO SUPERIORE - PLANIMETRIA CON DISPOSIZIONE DEI CAVIDOTTI - TAVOLA 4 DI 5
CG0700P1POSSIOGNE30000120	GALLERIA NATURALE - FARO SUPERIORE - PLANIMETRIA CON DISPOSIZIONE DEI CAVIDOTTI - TAVOLA 5 DI 5
CG0700P1ADSSIOGNE30000060	GALLERIA NATURALE - FARO SUPERIORE - SCHEMA ARCHITETTURA LOCALE DELL'IMPIANTO DI SUPERVISIONE, AUTOMAZIONE E CONTROLLO - TAVOLA 1 DI 2
CG0700P1ADSSIOGNE30000070	GALLERIA NATURALE - FARO SUPERIORE - SCHEMA ARCHITETTURA LOCALE DELL'IMPIANTO DI SUPERVISIONE, AUTOMAZIONE E CONTROLLO - TAVOLA 2 DI 2


(*) PARTICOLARE BY-PASS
SCALA 1:10

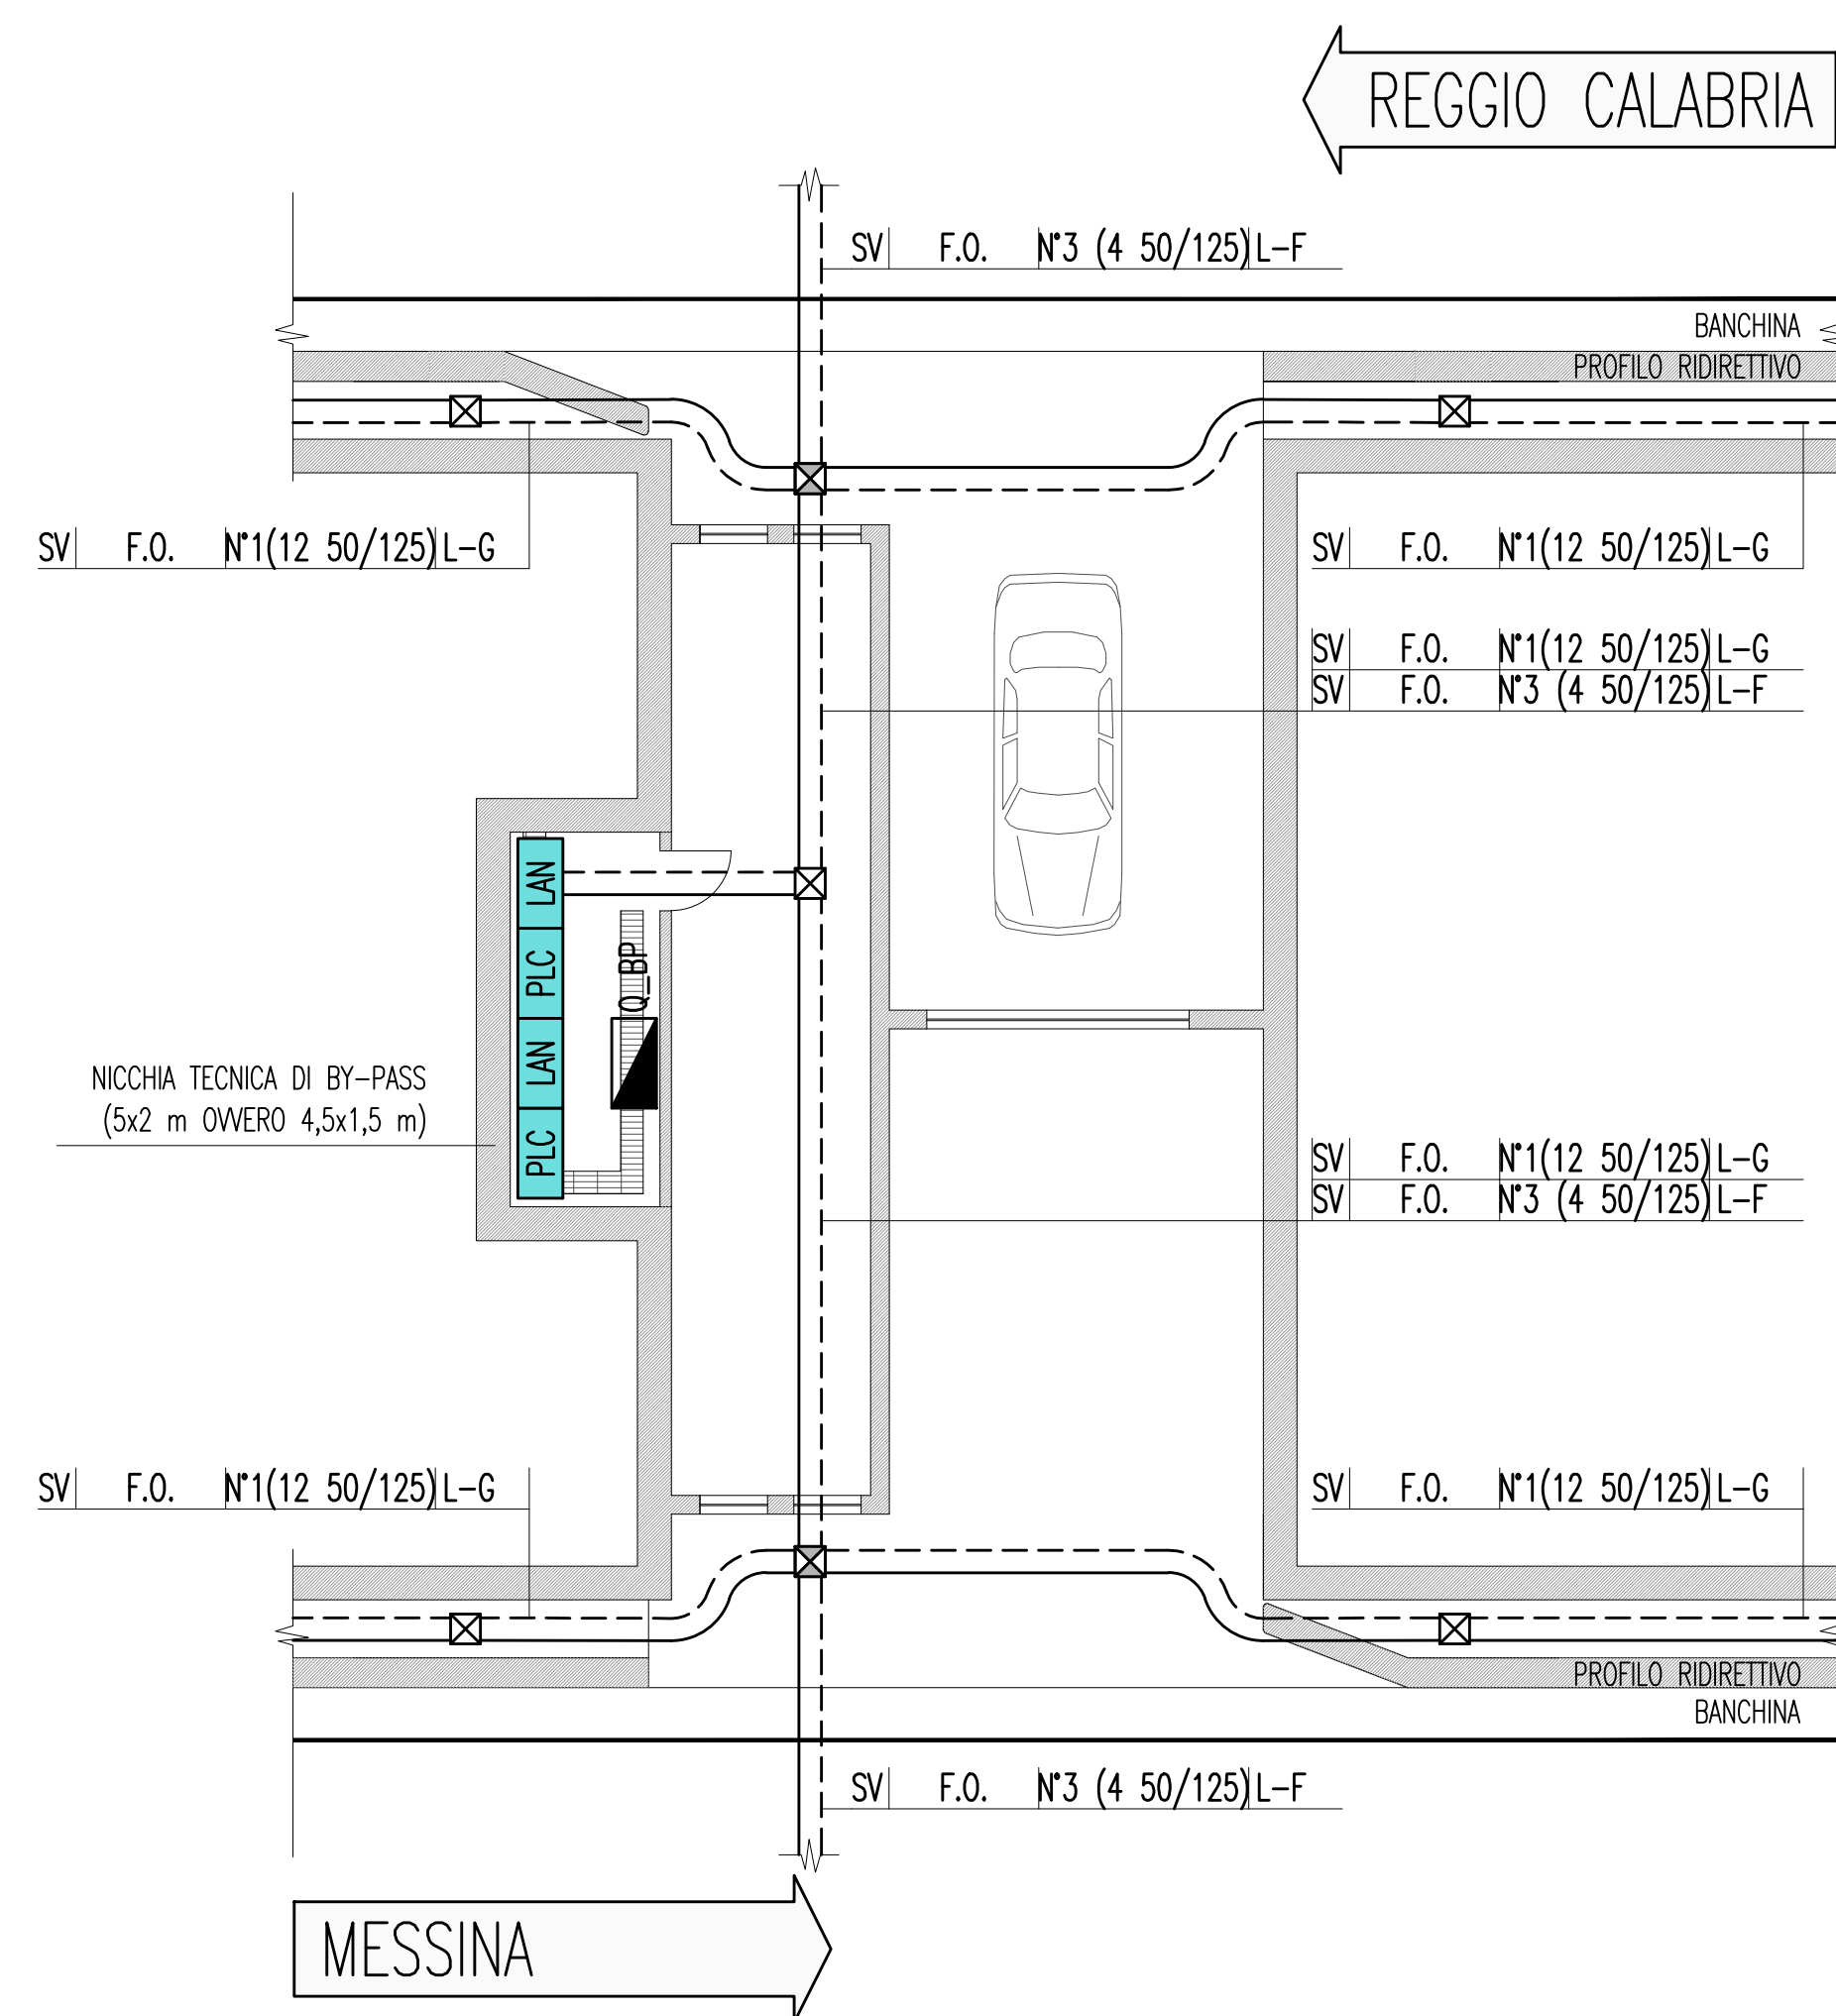

PARTICOLARE NODO RETE LAN/PLC DI BY-PASS

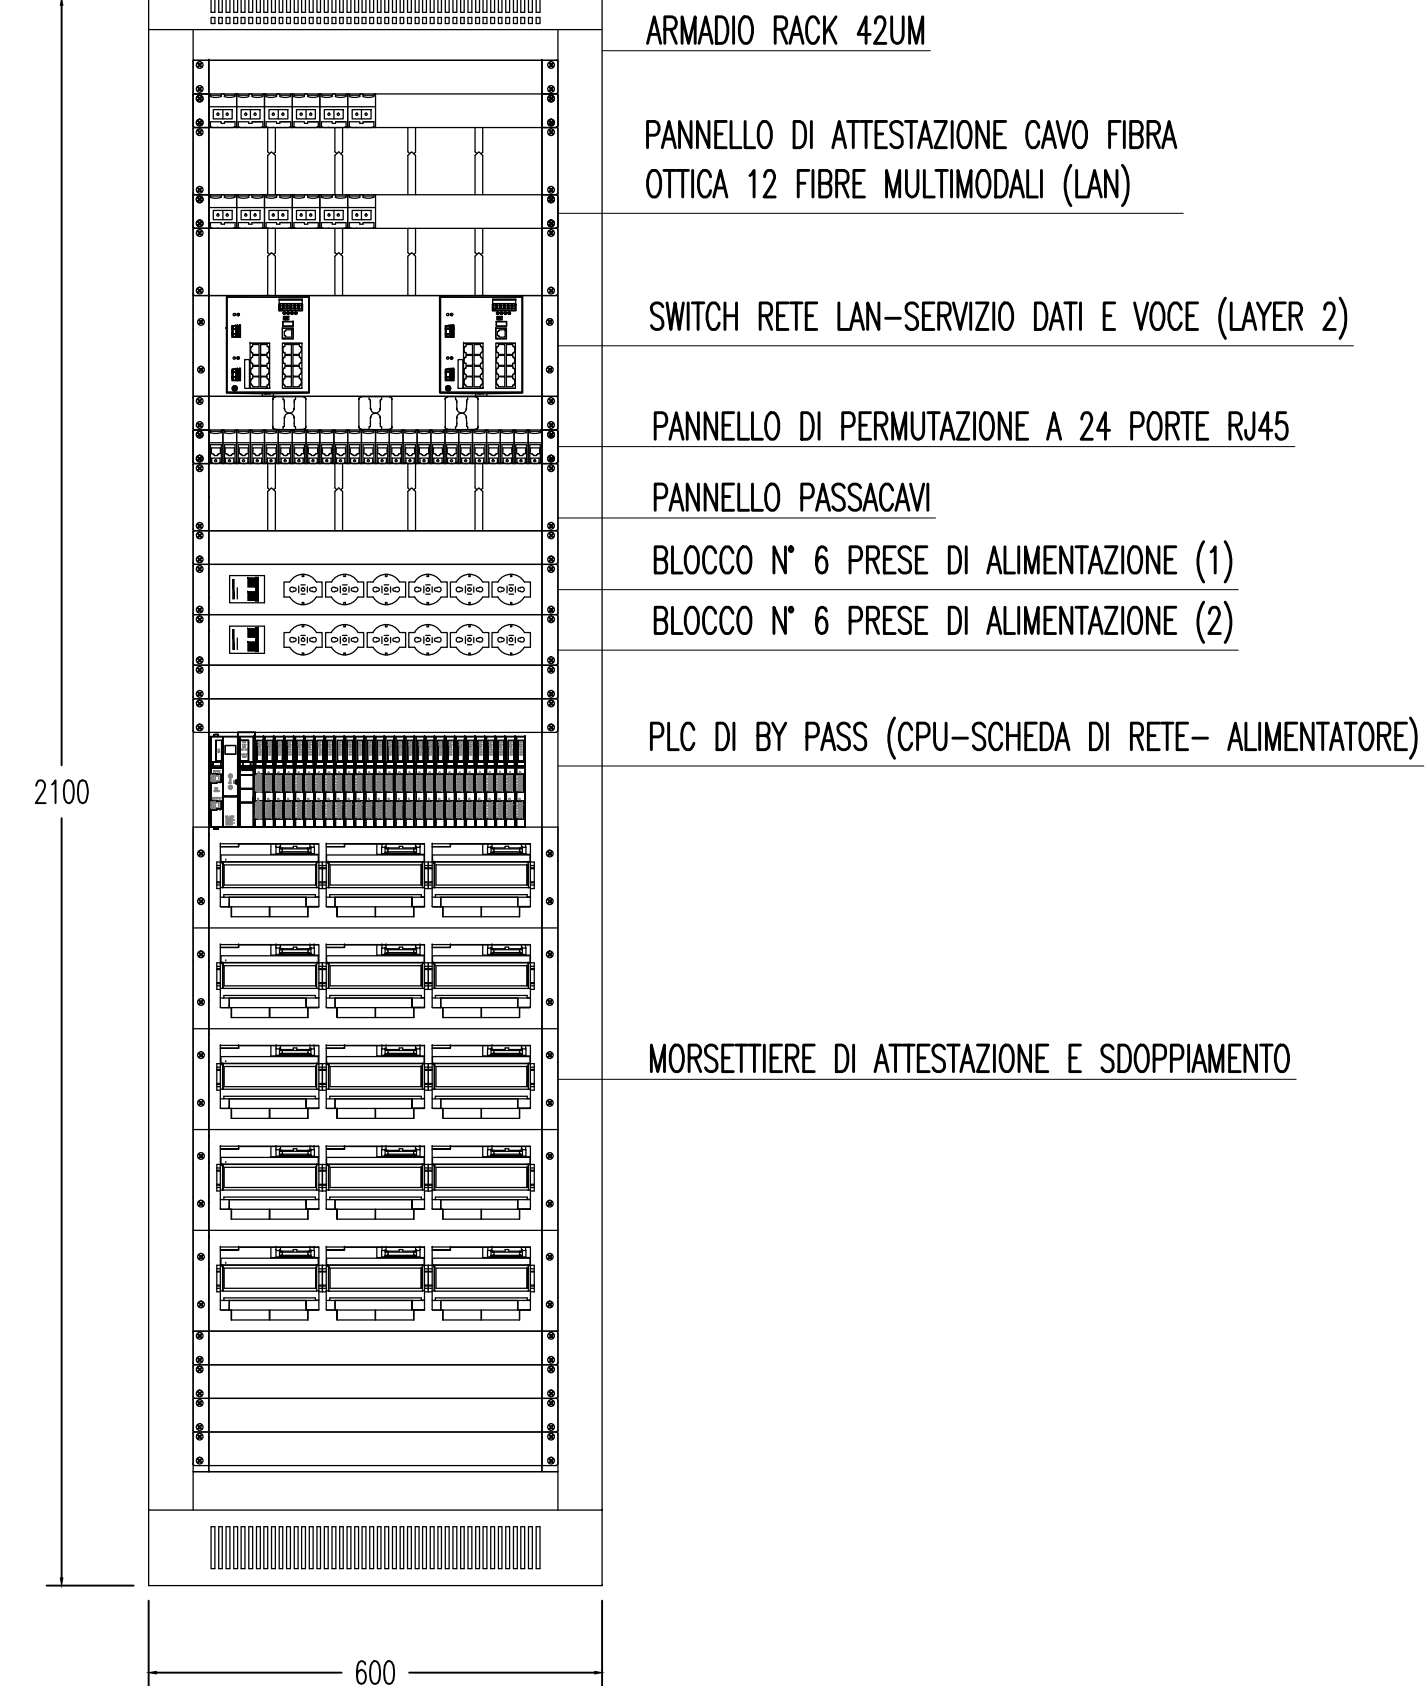

INDICATORE CAVI ELETTRICI

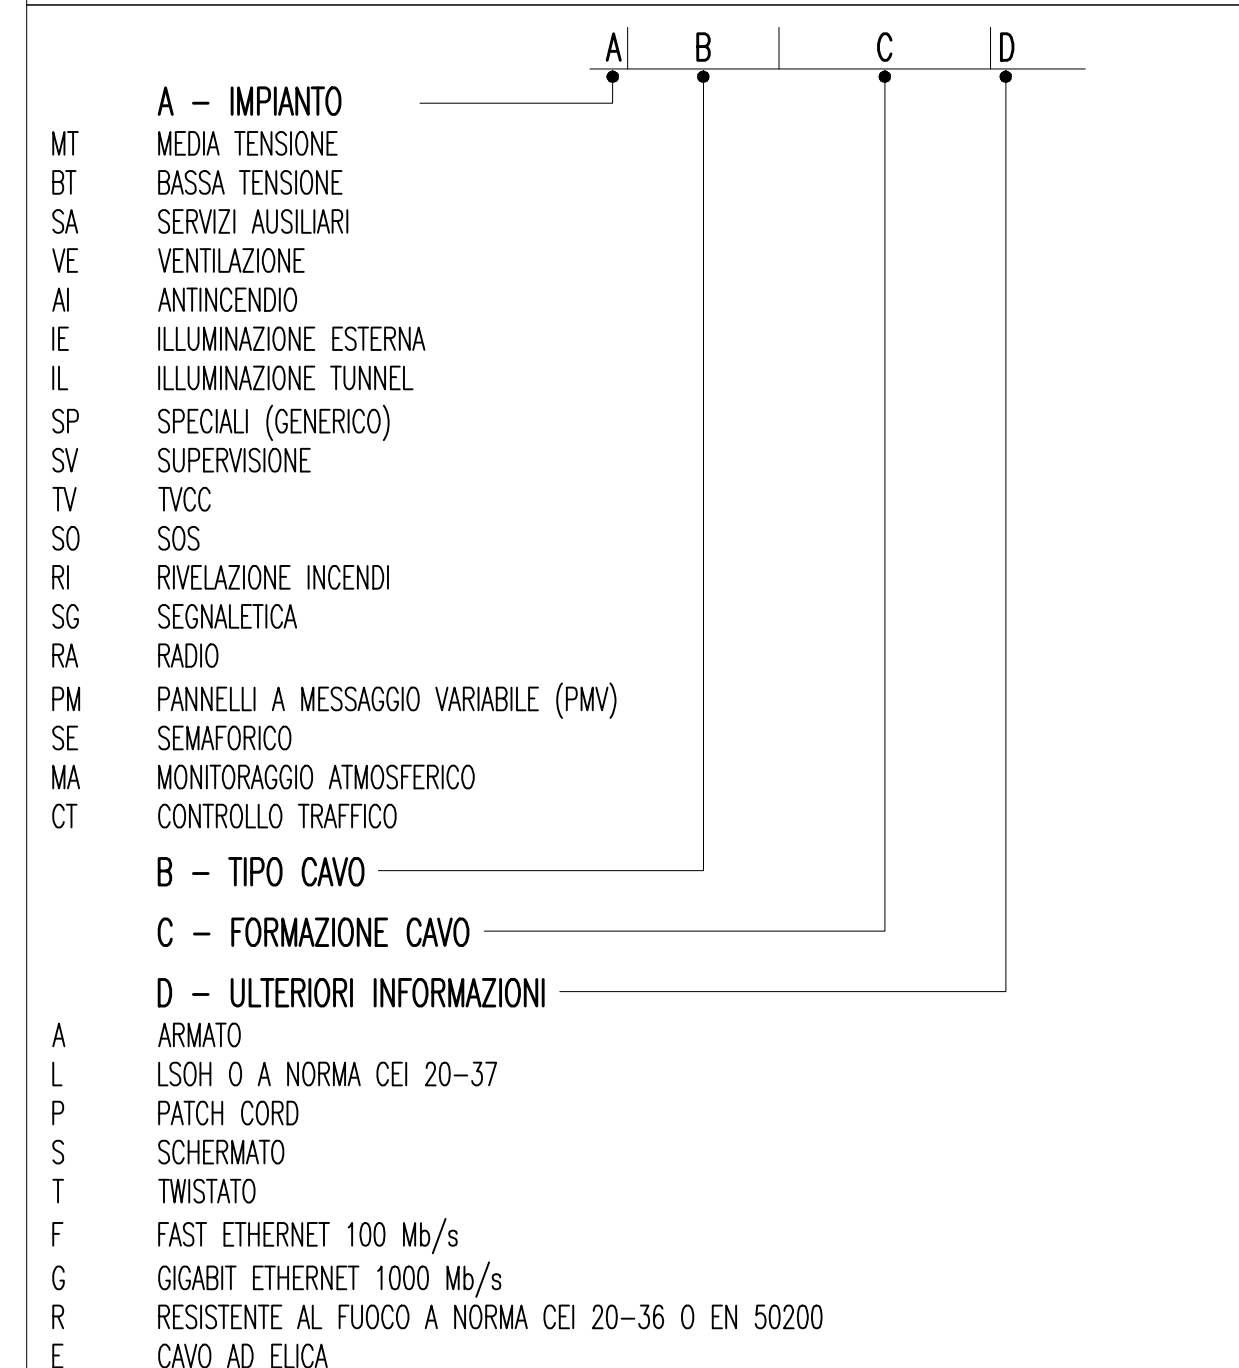


LEGENDA CAVIDOTTI




LEGENDA COLORI



LEGENDA SIMBOLI

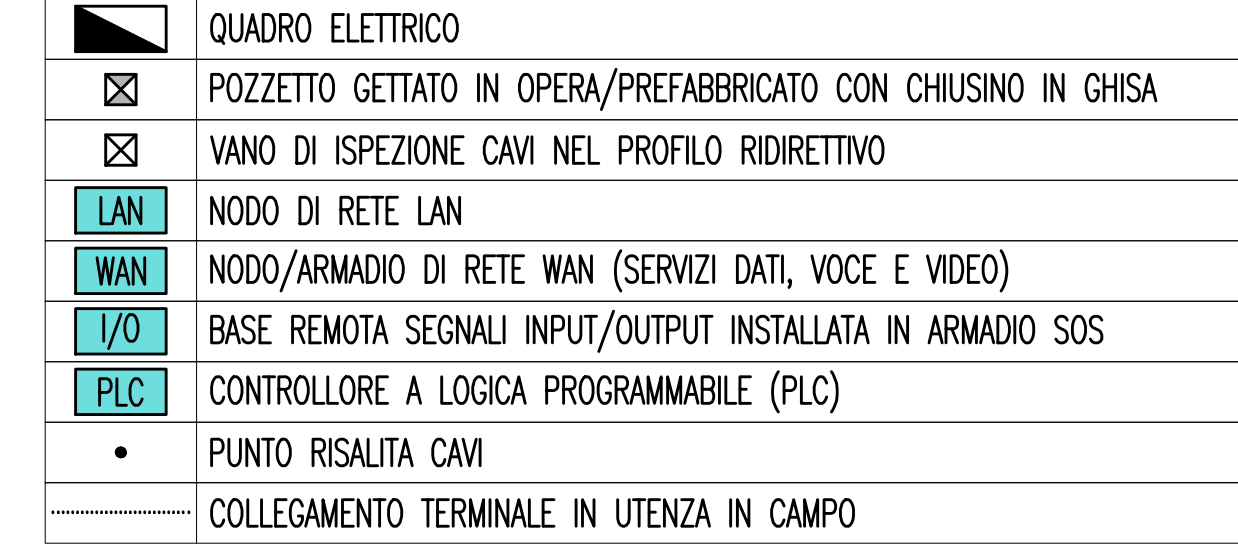

DENOMINAZIONE OPERE INFRASTRUTTURALI

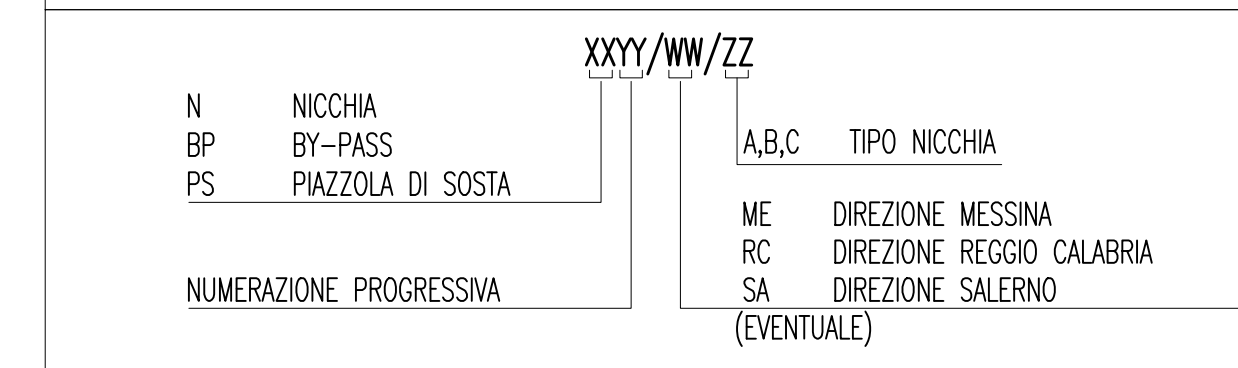

NOTE:
- ZONA EVIDENZIATA NEL FOGLIO SUCCESSIVO/PRECEDENTE
- IL PRESENTE ELABORATO E' VALIDO ESCLUSIVAMENTE PER GLI ASPETTI IMPIANTISTICI
- PER I DETTAGLI DEL COLLEGAMENTO CABINA-IMBOCCO VEDI PLANIMETRIA CAVIDOTTI

Stretto di Messina
 Concessione per la progettazione, realizzazione e gestione del collegamento stabile tra lo Stretto e il Continente
 Operatore di Diritto pubblico
 (Legge n° 1158 del 17 dicembre 1971, modificata dal D.Lgs. n° 114 del 24 aprile 2003)

PONTE SULLO STRETTO DI MESSINA
 PROGETTO DEFINITIVO

EUROLINK S.p.A.
 IMPREGILO S.p.A. (Mandatante)
 SOCIETA' ITALIANA PER CONDOTTE D'ACQUA S.p.A. (Mandatante)
 COOPERATIVA MURATORI E CEMENTISTI - C.M.C. di Ravenna Soc. Coop. a.r.l. (Mandatante)
 SACVY S.p.A. (Mandatante)
 ISHAKAWAJIMA - HARIMA HEAVY INDUSTRIES CO. Ltd. (Mandatante)
 A.C.I. S.C.P.A. - CONSORZIO STABILE (Mandatante)

IL PROGETTISTA
 Dott. Ing. I. Barilli
 Ordine Ingegneri V.C.O.
 n° 122

IL CONTRAENTE GENERALE
 Project Manager
 (Ing. P.P. Marcheselli)

STRETTO DI MESSINA
 Direzione Generale e
 RUP Validazione
 (Ing. G. Timmenhelt)

STRETTO DI MESSINA
 Amministratore Delegato
 (Dott. P. Ciucci)

COLLEGAMENTI SICILIA [SS1242_F0]
 INFRASTRUTTURE STRADALI - IMPIANTI TECNOLOGICI
 ELEMENTI DI CARATTERE GENERALE
 GALLERIA NATURALE - FARO SUPERIORE
 PLANIMETRIA IMPIANTO DI SUPERVISIONE, AUTOMAZIONE E CONTROLLO
 TAVOLA 4 DI 5

CODICE: [C][G][O][7][0][0][P][1][P][D][S][I][0][0][G][N][F][3][0][0][0][2][5][F][0]

SCALA: 1:1000

REV.	DATA	DESCRIZIONE	REDATTO	VERIFICATO	APPROVATO
FO	20/06/2011	EMISSIONE FINALE	D. RE	G. LUPI	I. BARILLI