




NOTE GENERALI

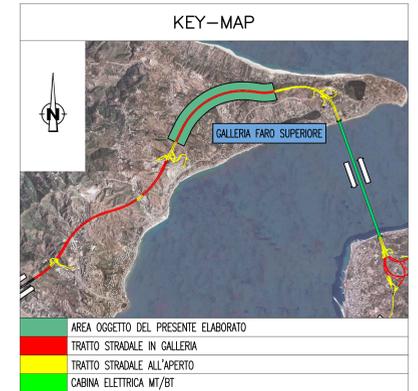



ELABORATI DI RIFERIMENTO

CG6700P1ADSS100GNF30000260	PLANIMETRIA IMPIANTI DI VENTILAZIONE, CONTROLLO ATMOSFERA E RILIEVO DEL TRAFFICO TAVOLA 2 di 3
CG6700P1ADSS100GNF30000270	PLANIMETRIA IMPIANTI DI VENTILAZIONE, CONTROLLO ATMOSFERA E RILIEVO DEL TRAFFICO TAVOLA 3 di 3

QUADRO D'UNIONE

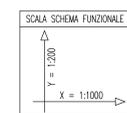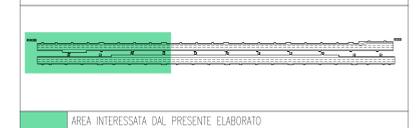

NOTE:  
- ZONA EVIDENZIATA NEL FOGLIO SUCCESSIVO/PRECEDENTE

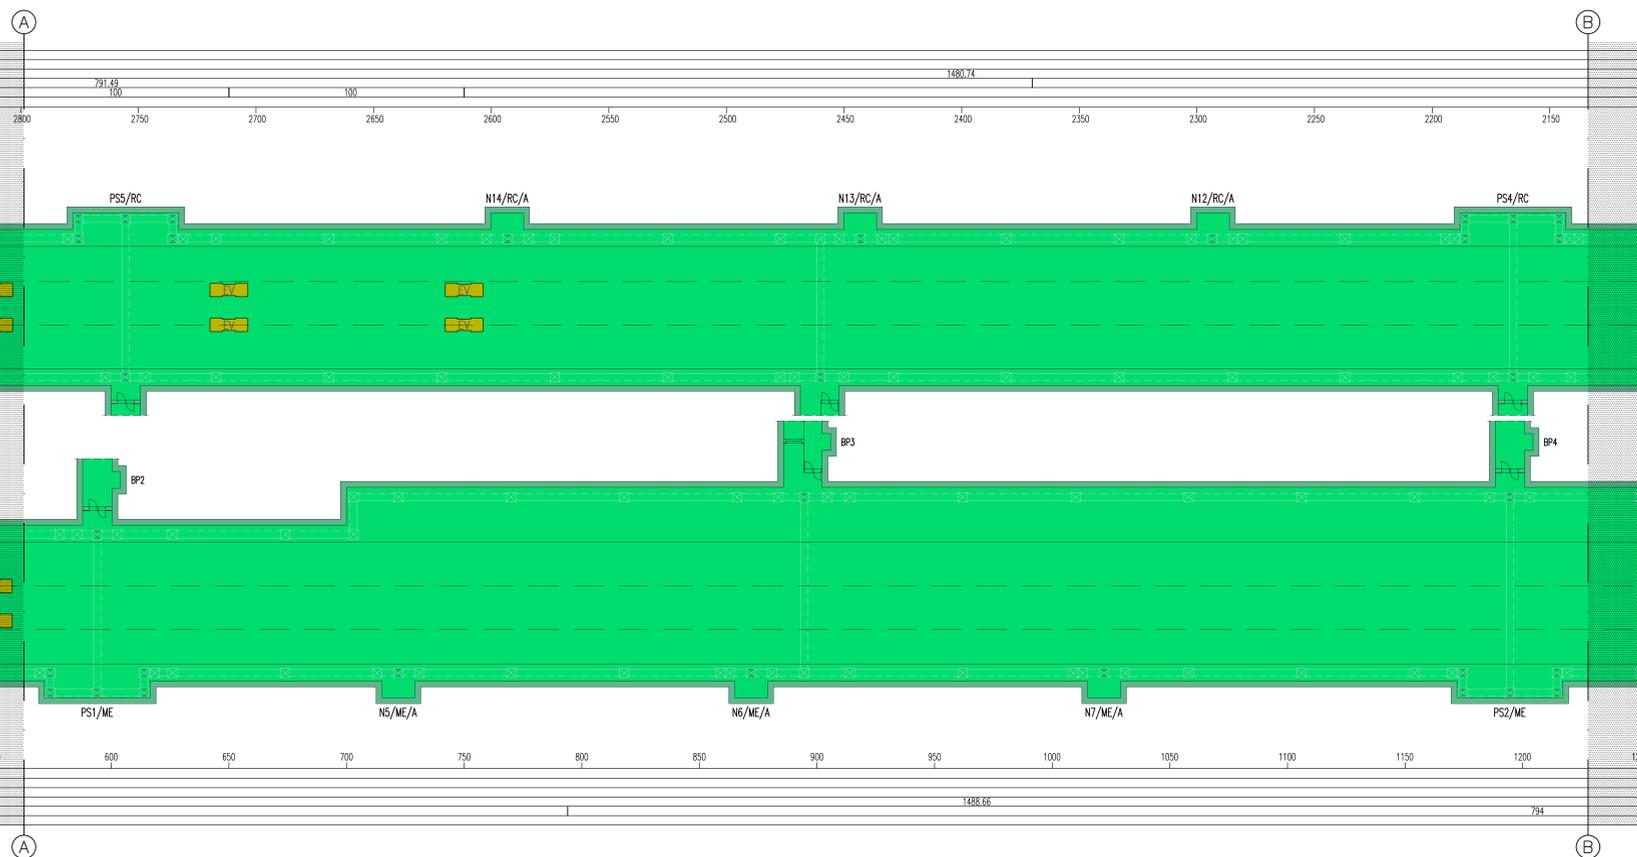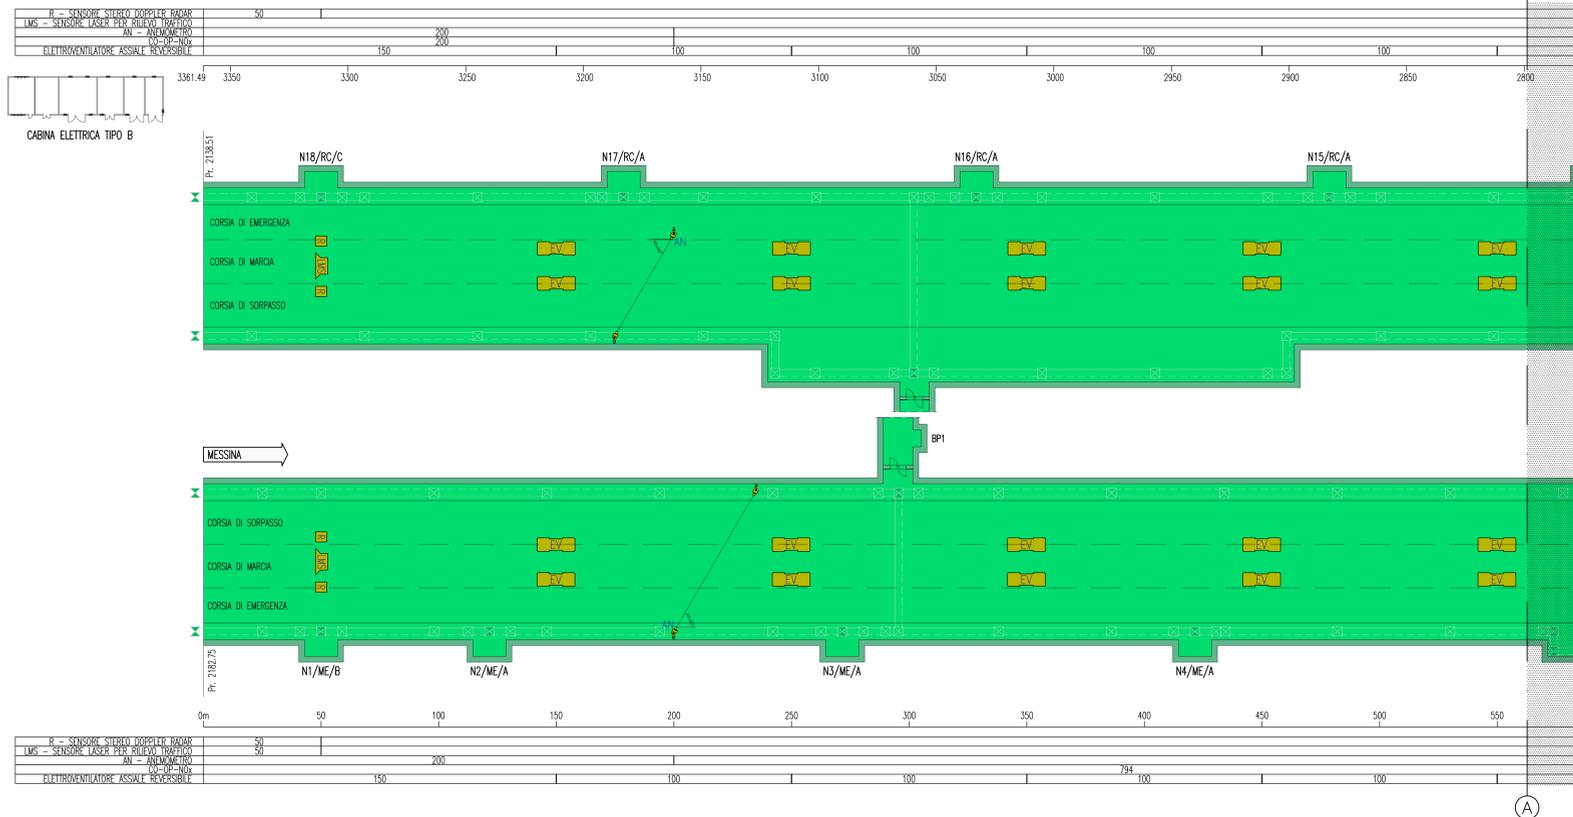

LEGENDA COLORI

	IMPIANTO DI ILLUMINAZIONE
	IMPIANTO DI SUPERVISIONE
	IMPIANTO SOS
	IMPIANTO TVcc
	IMPIANTO RIVELAZIONE INCENDI
	IMPIANTO PANNELLI A MESSAGGIO VARIABILE
	IMPIANTO RADIO
	IMPIANTO ANTINCENDIO
	IMPIANTO DI VENTILAZIONE, CONTROLLO TRAFFICO E QUALITA' DELL'ARIA

DENOMINAZIONE OPERE INFRASTRUTTURALI

N	NICCHIA	XXXX/WW/ZZ	A,B,C	TIPO NICCHIA
BP	BY-PASS		NE	DIREZIONE MESSINA
PS	PIAZZOLA DI SOSTA		RC	DIREZIONE REGGIO CALABRIA
			SA	DIREZIONE SALERNO (EVENTUALE)
NUMERAZIONE PROGRESSIVA				

LEGENDA SIMBOLI

	ELETTRIVENTILATORE ASSIALE REVERSIBILE	CO	RILEVATORE OSSIDO DI CARBONIO
LMS	SENSORE LASER PER RILIEVO TRAFFICO, CONTEGGIO E CLASSIFICAZIONE DEI VEICOLI	OP	OPACIMETRO
R	SENSORE STEREO DOPPLER RADAR PER LA MISURA DELLA VELOCITA' ED INTERDistanza DEI VEICOLI PER OGNI CORSIA DI TRAFFICO	NOx	RILEVATORE OSSIDO DI AZOTO
AN	ANEMOMETRO		

**Stretto di Messina**  
 Concessionaria per la progettazione, realizzazione e gestione del collegamento stabile tra lo Stretto e il Cardine  
 Organismo di Diritto Pubblico  
 (Legge n° 1158 del 01 dicembre 1971, modificata dal D.Lgs. n° 114 del 24 aprile 2001)

**PONTE SULLO STRETTO DI MESSINA**  
**PROGETTO DEFINITIVO**

**EUROLINK S.C.p.A.**  
 IMPREGILO S.p.A. (Mandatataria)  
 SOCIETA' ITALIANA PER CONDOTTE D'ACQUA S.p.A. (Mandante)  
 COOPERATIVA MURATORI E CEMENTISTI - C.M.C. di Ravenna Soc. Coop. a.r.l. (Mandante)  
 SACVYR S.A.U. (Mandante)  
 ISHIKAWAJIMA - HARIMA HEAVY INDUSTRIES CO. Ltd. (Mandante)  
 A.C.I. S.C.P.A. - CONSORZIO STABILE (Mandante)

IL PROGETTISTA Dott. Ing. I. Barilli Ordine Ingegneri V.C.O. n° 122	IL CONTRAENTE GENERALE Project Manager (Ing. P.P. Marchesetti)	STRETTO DI MESSINA Direzione Generale e RUP Validazione (Ing. G. Timmenhelt)	STRETTO DI MESSINA Amministratore Delegato (Dott. P. Gucci)
--	--	---	---

**COLLEGAMENTI SICILIA** SS1246\_F0  
 INFRASTRUTTURE STRADALI - IMPIANTI TECNOLOGICI  
 GENERALE - OPERE IN SOTTERRANEO  
 GALLERIA NATURALE - FARO SUPERIORE  
 PLANIMETRIA IMPIANTI DI VENTILAZIONE,  
 CONTROLLO ATMOSFERA E RILIEVO TRAFFICO - TAVOLA 1 di 3

REV.	DATA	DESCRIZIONE	REDATTO	VERIFICATO	APPROVATO
FO	20/06/2011	EMISSIONE FINALE	D. RE	G. LUPI	I. BARILLI