
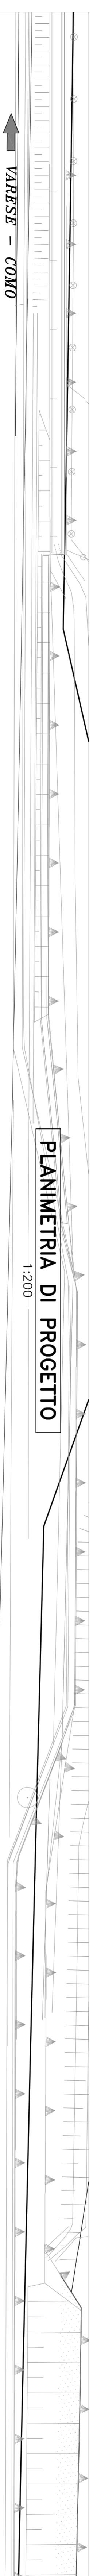


PROSPETTO LATO RICEITTORE FO 026 - FO 027

1:200

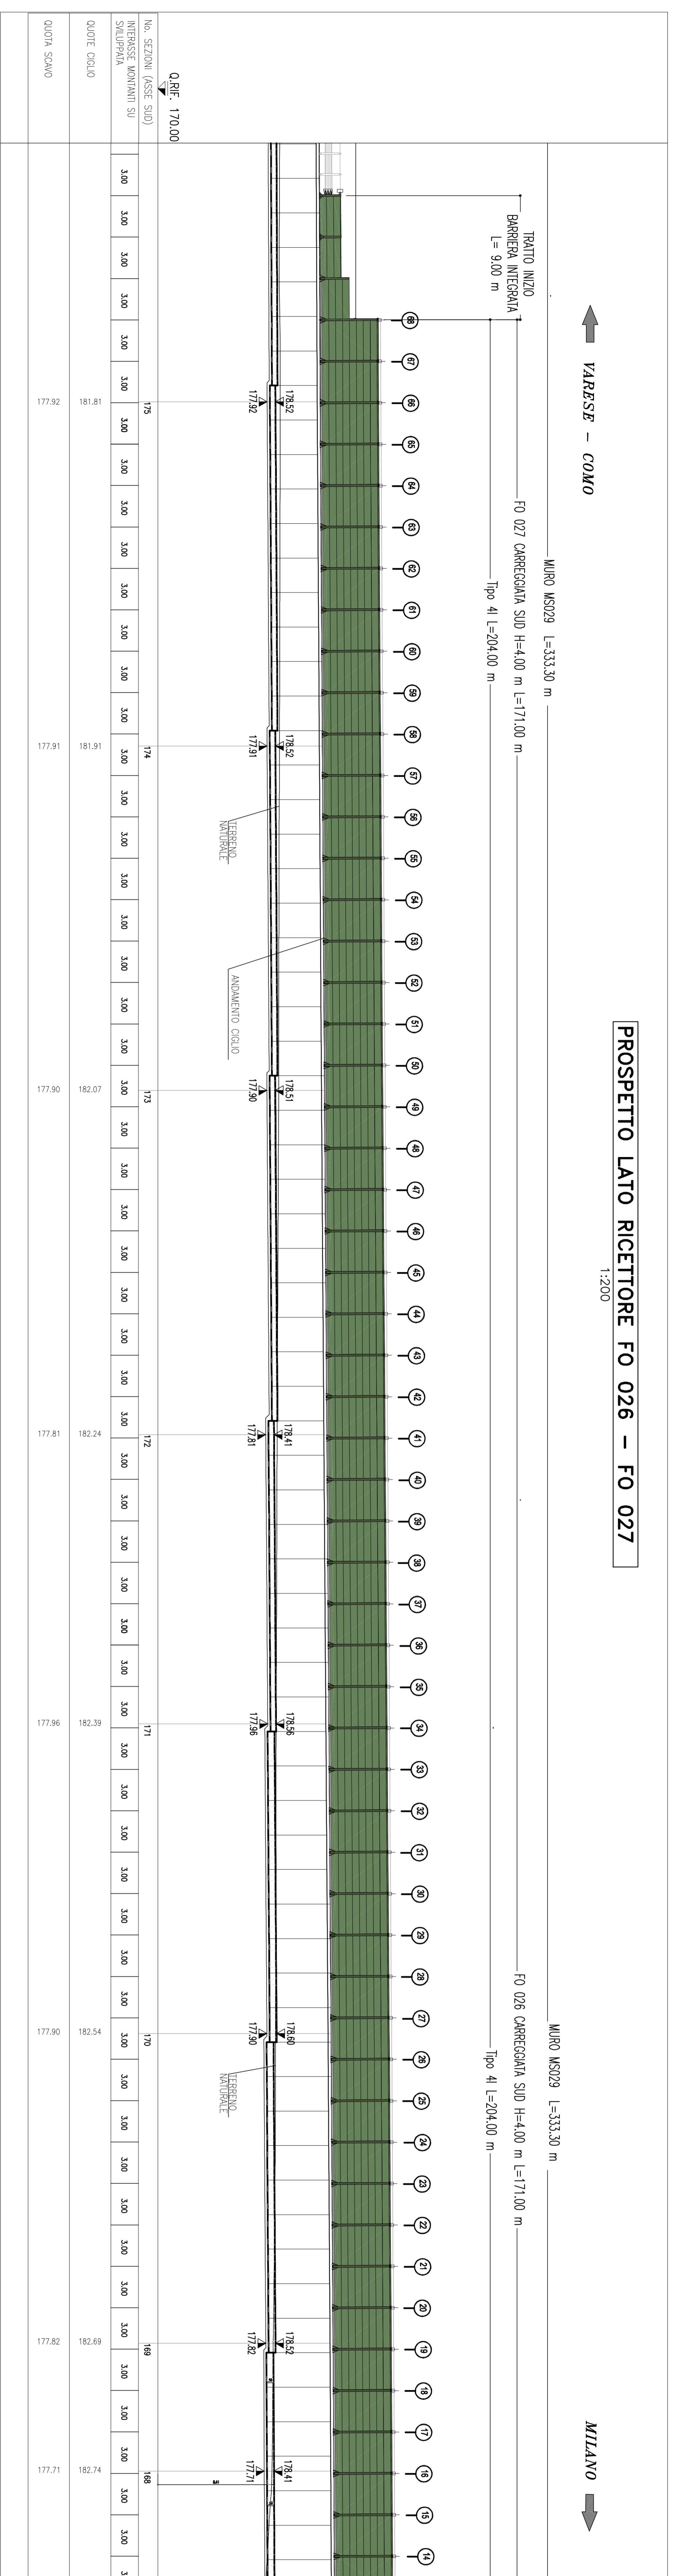

AUTOSTRADA


DEI LAGHI

km 9+700

km 9+600



QUADRO DI UNIONE

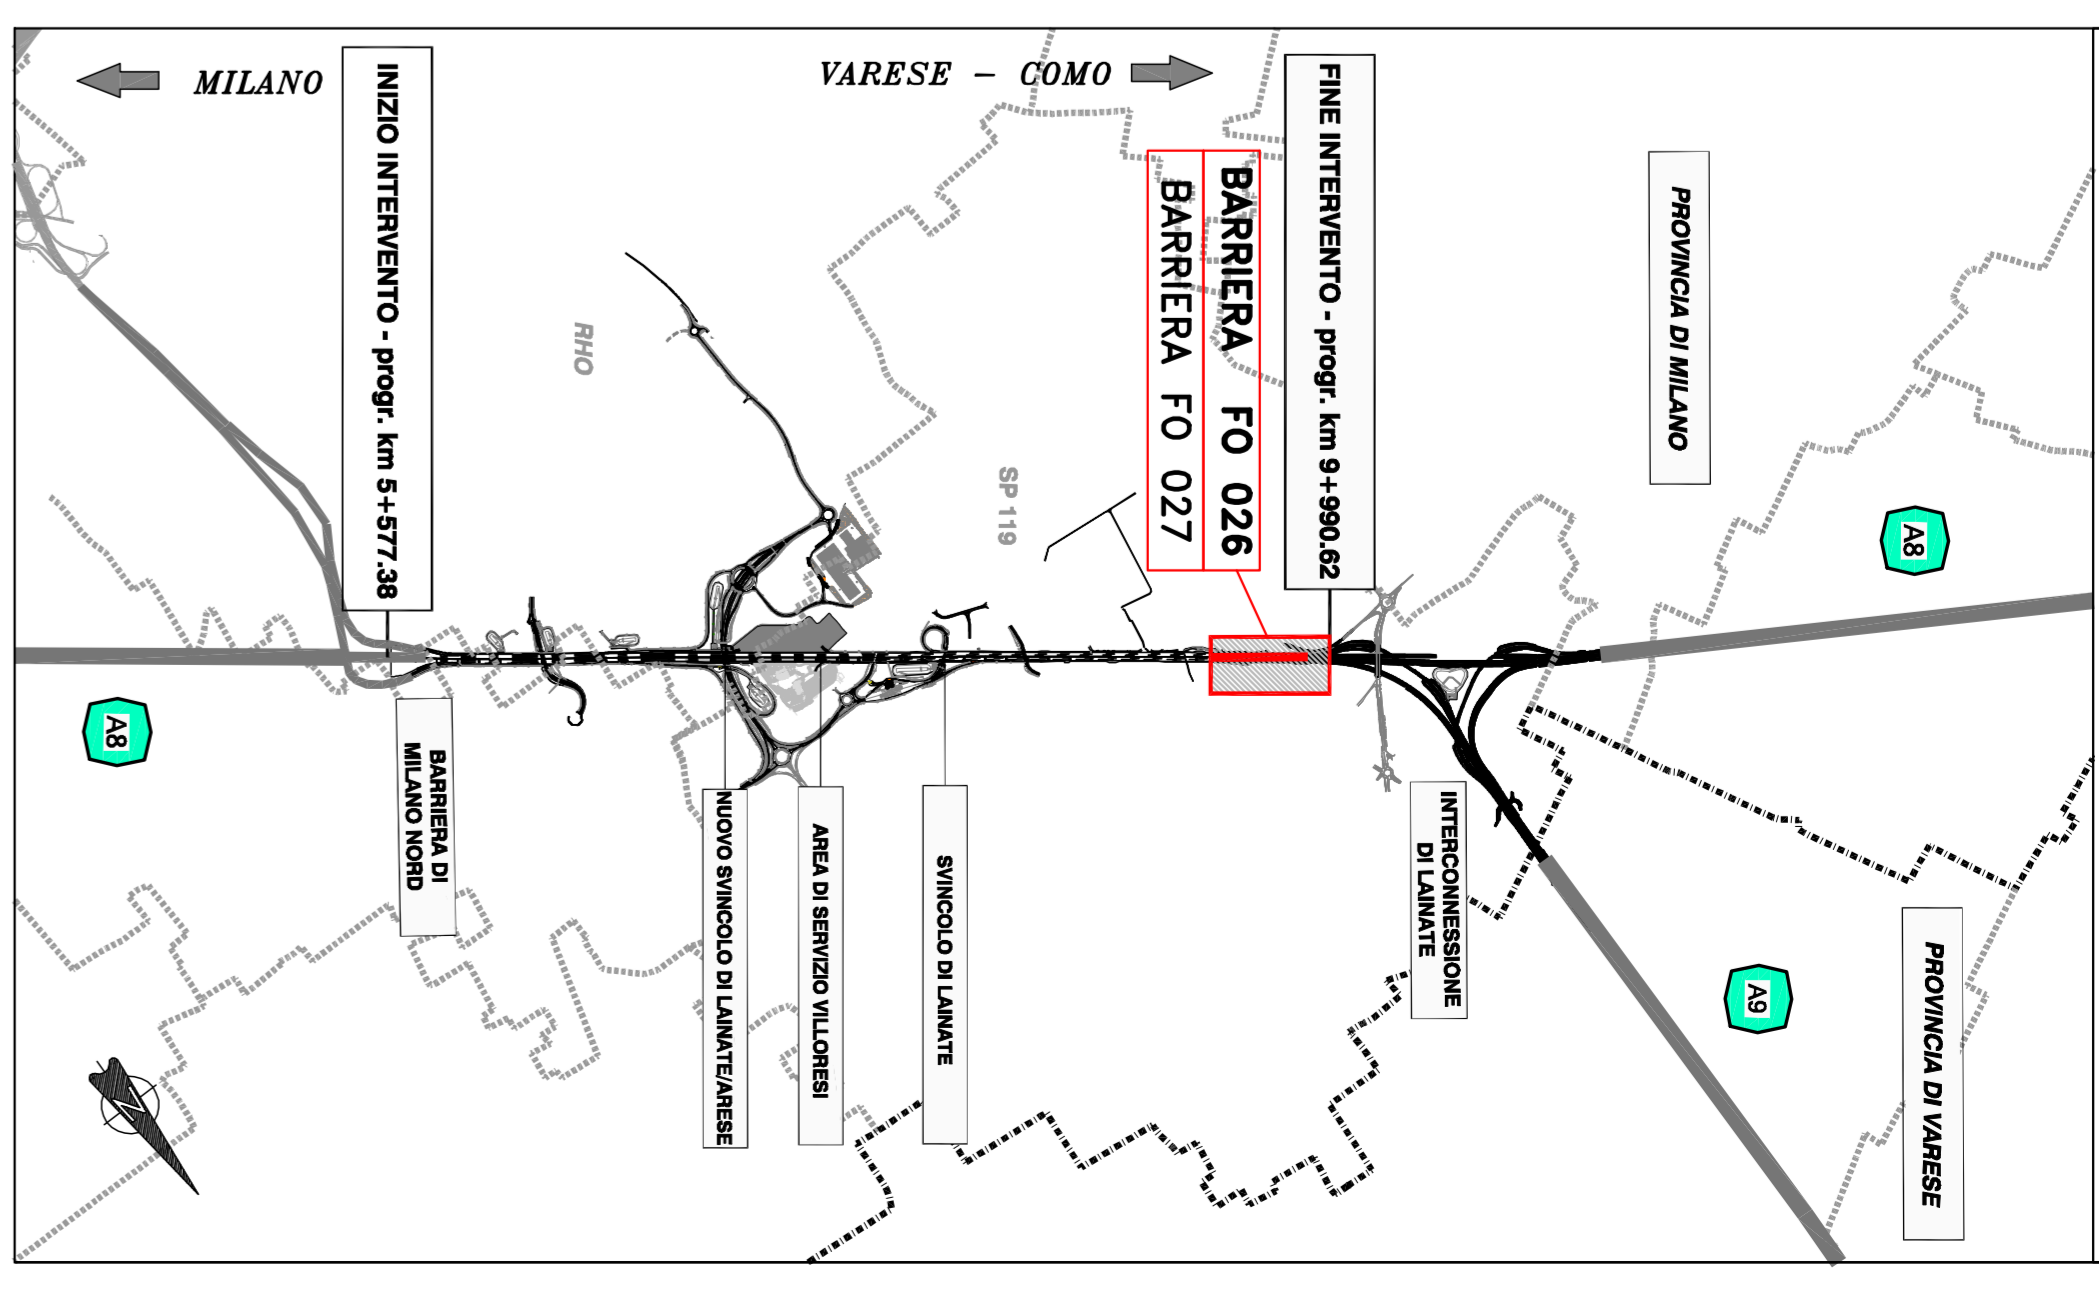

autostrade // per l'Italia
AUTOSTRADA (AS) : MILANO LAGHI
 AMPLIAMENTO ALLA QUINTA CORSIA
TRATTO: BARRIERA MI-NORD - INTERCONNESSIONE DI LANATE

CORPO AUTOSTRADALE
 OPERE COMPLEMENTARI
 BARRIERE ANTIFONICHE
 BARRIERA FO 026 FO 027
 PLANIMETRIA E PROSPETTO
 TAV. 1/2

L. RESPONSABILE PROGETTAZIONE Ing. Silvio Bazzani Via S. Maria, 10 - 20122 Milano Tel. 02/57491111 - Fax 02/57491112		L. RESPONSABILE ANTICIPAZIONE Ing. Massimo Tognoli Via S. Maria, 10 - 20122 Milano Tel. 02/57491111 - Fax 02/57491112	
CONFERMAZIONE 11/08/09 11/08/09		DATA MARZO 2013	
SPSA		CONFERMAZIONE 11/08/09 11/08/09	
VERO DIR. COORDINAMENTO GENERALE SPA Direzione Generale Milano AS		VERO DIR. COORDINAMENTO autostrade // per l'Italia	
Via S. Maria, 10 - 20122 Milano		Via S. Maria, 10 - 20122 Milano	