



PROSPETTO LATO RICETTORE FO 030

1:200

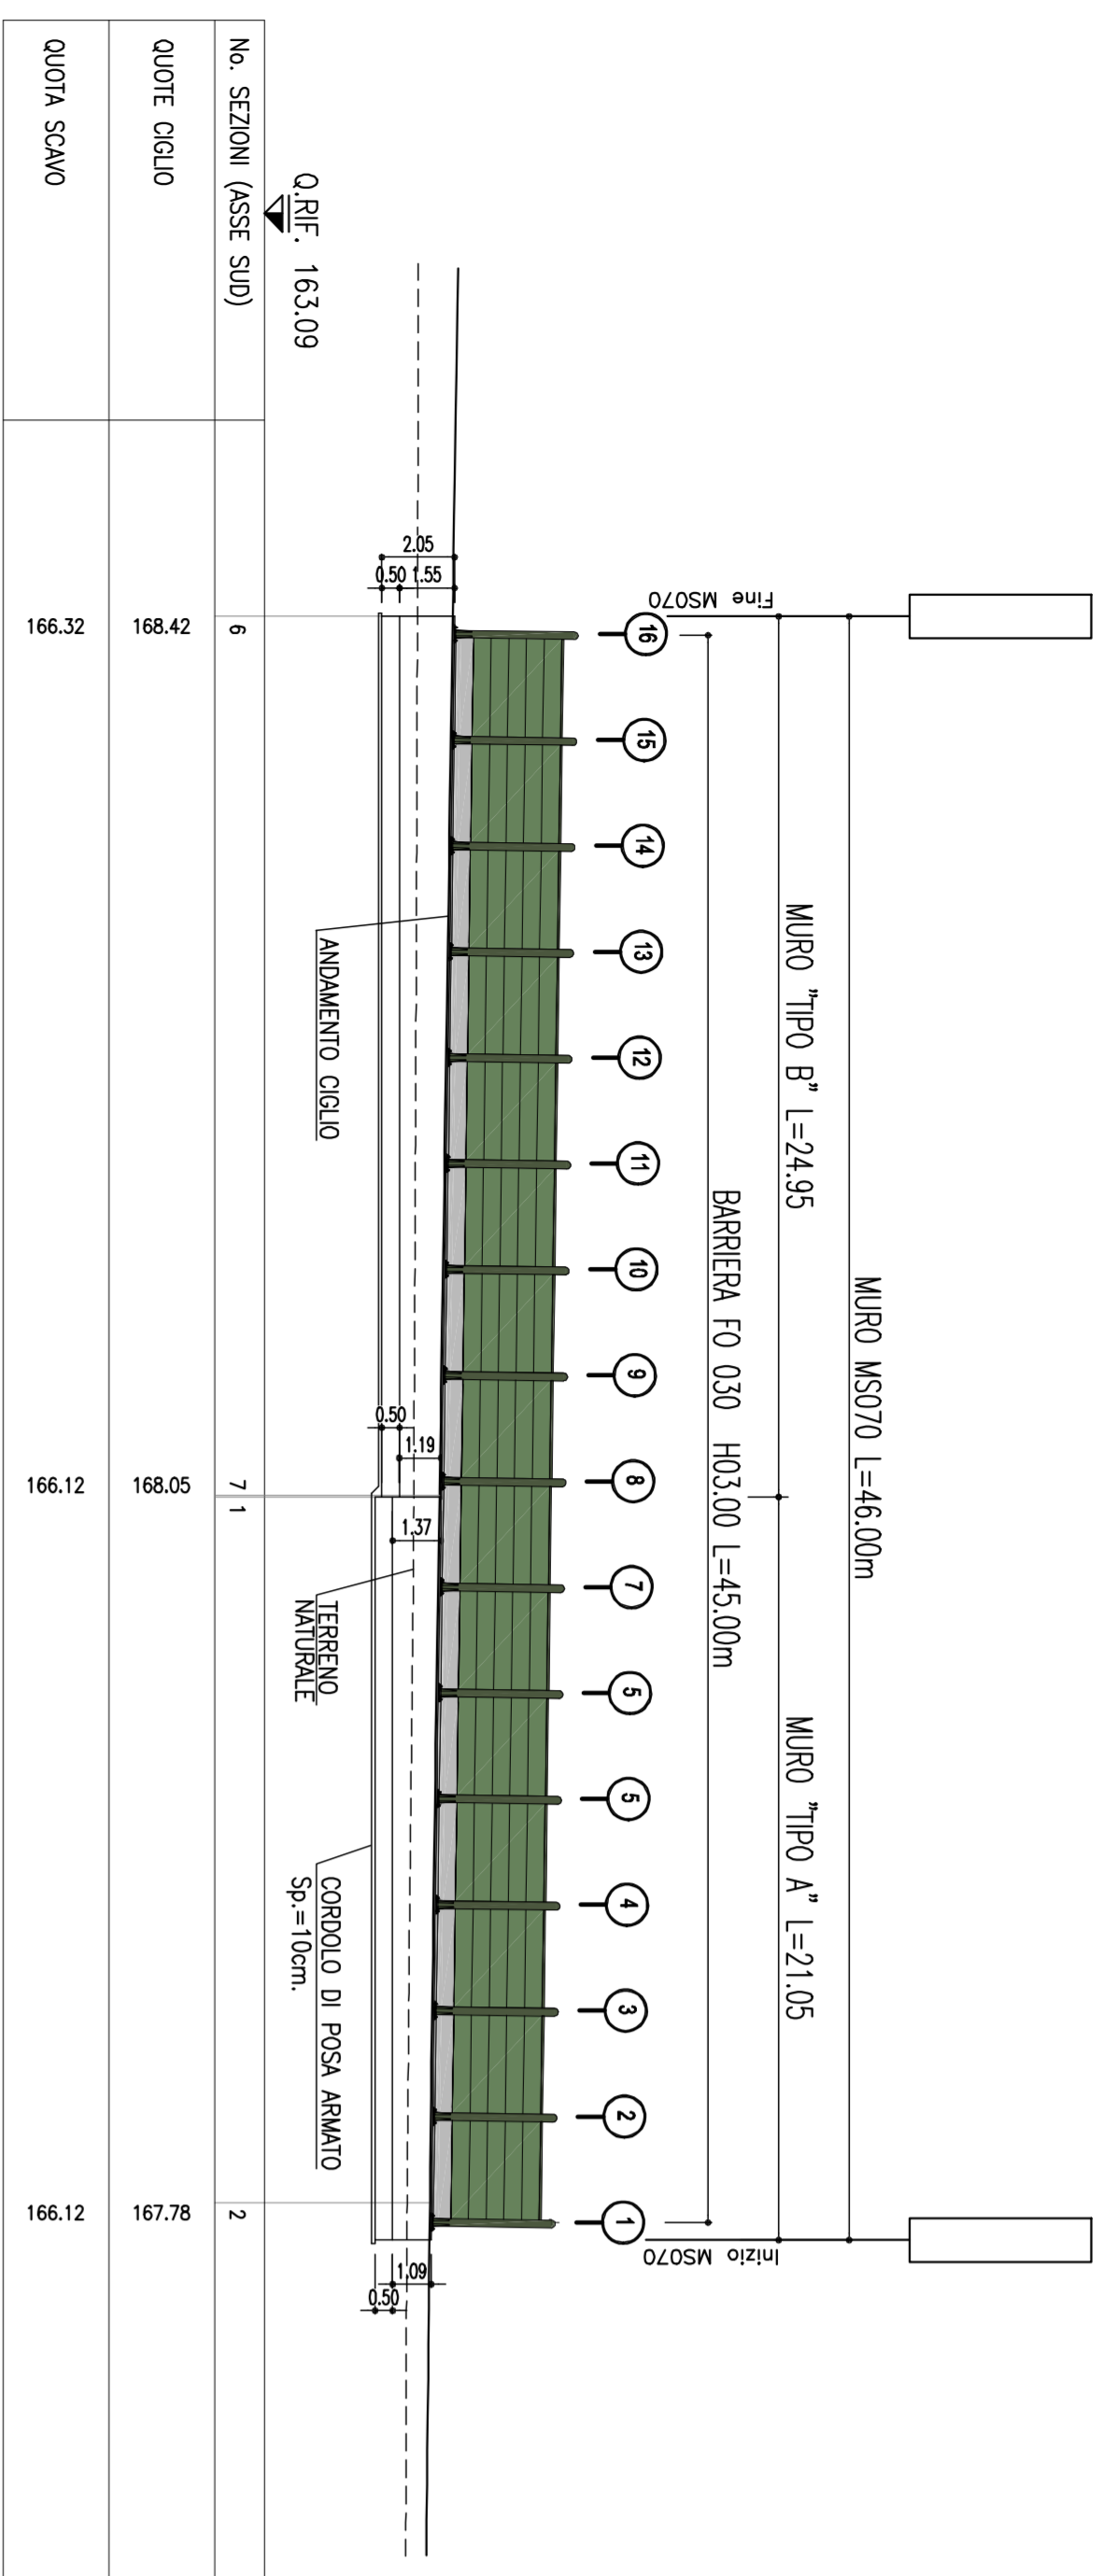


PROSPETTO LATO RICETTORE FO 031

1:200

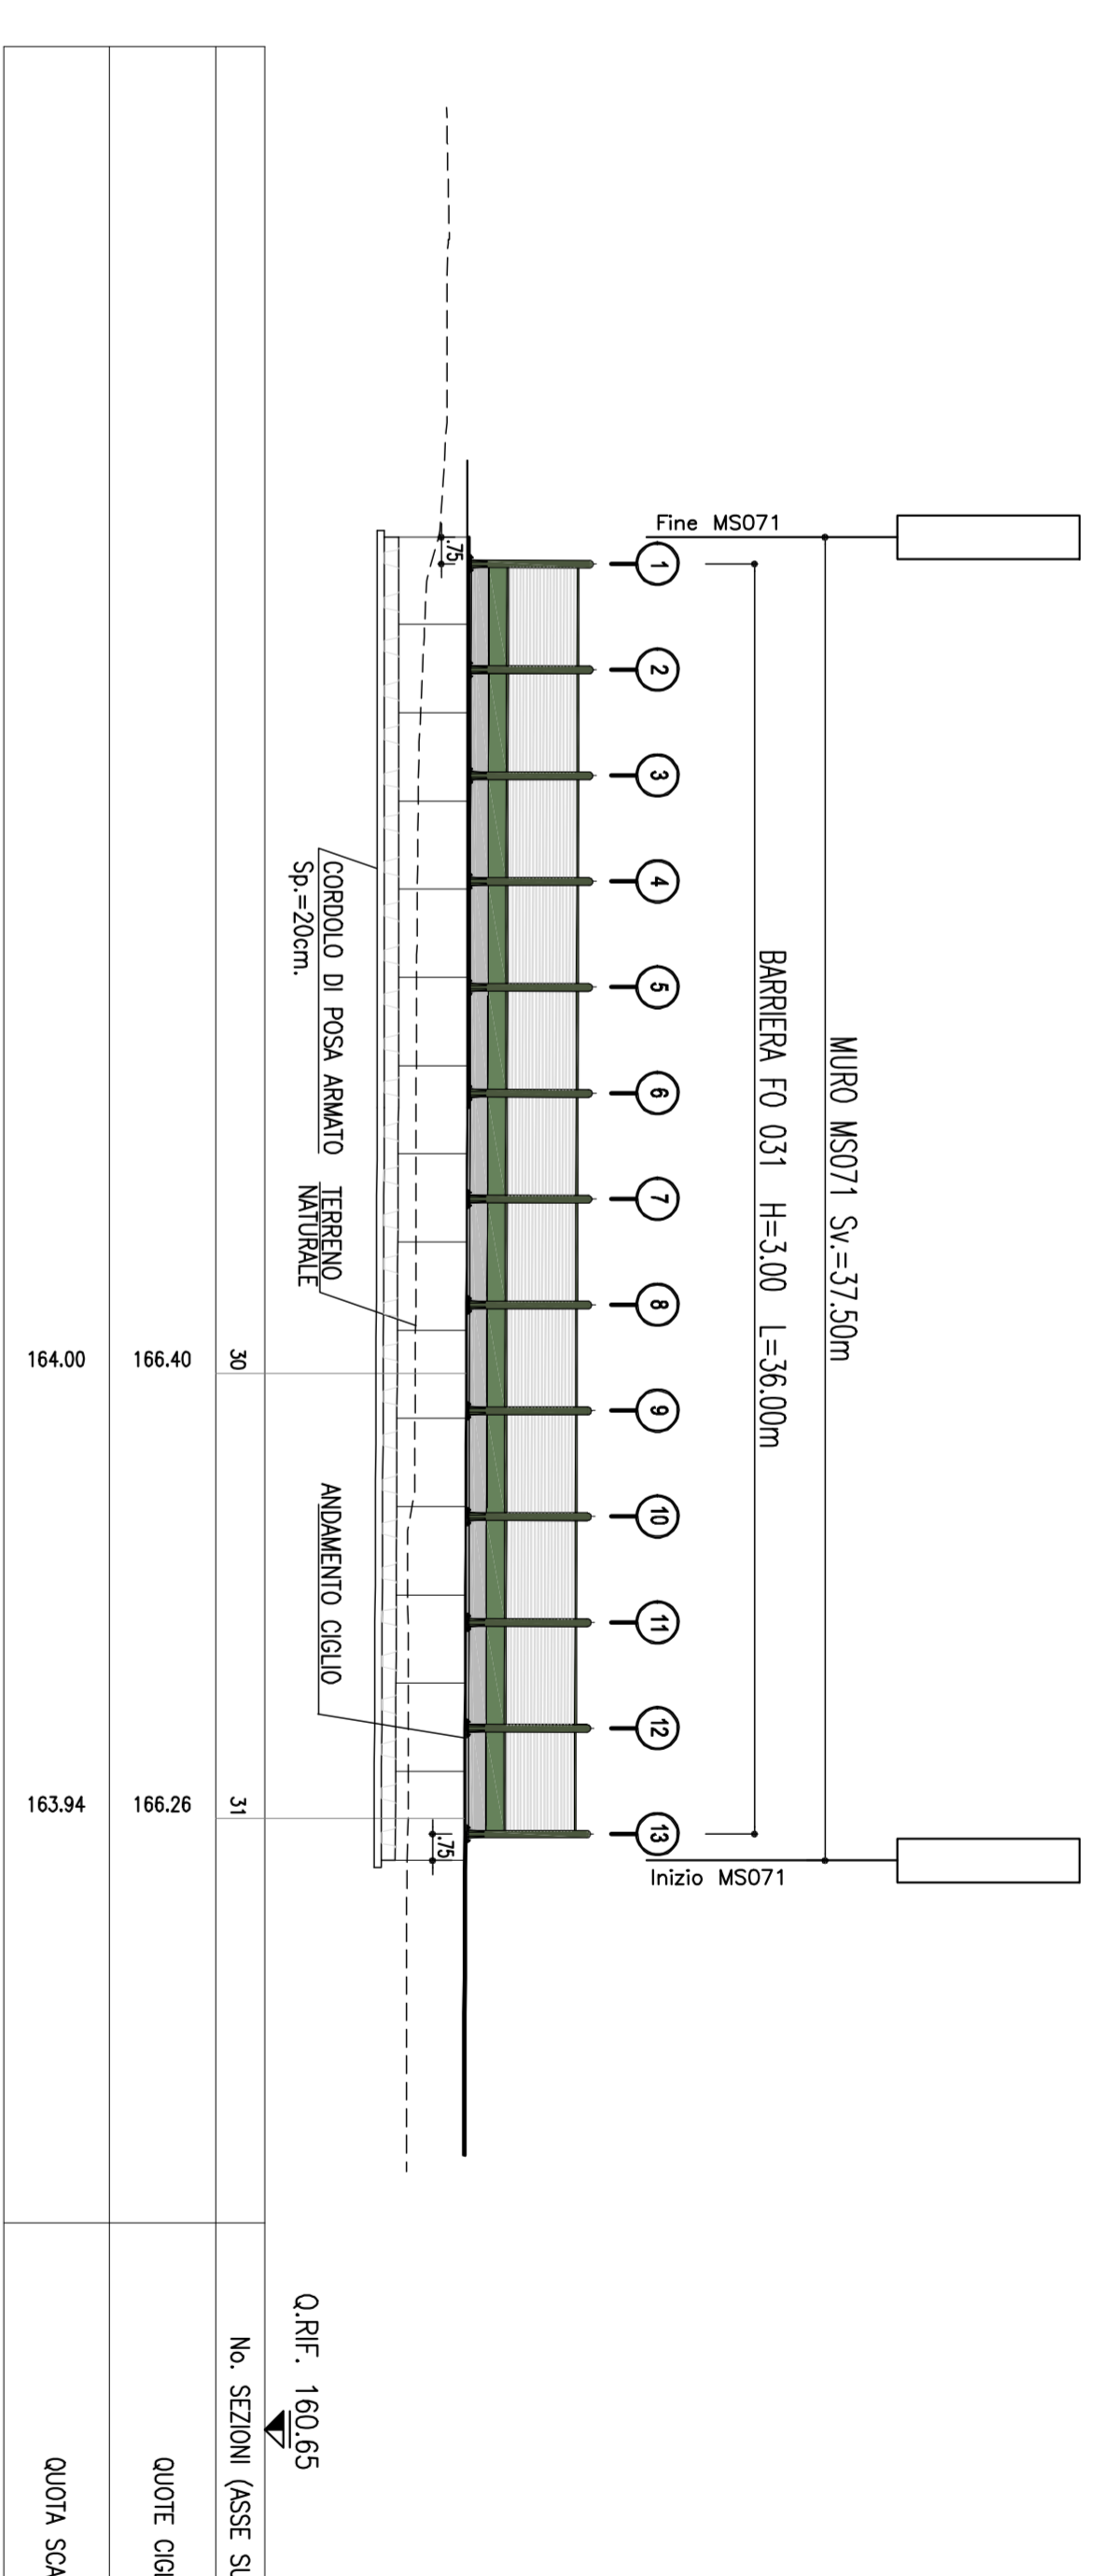


PLANIMETRIA DI PROGETTO

1:200

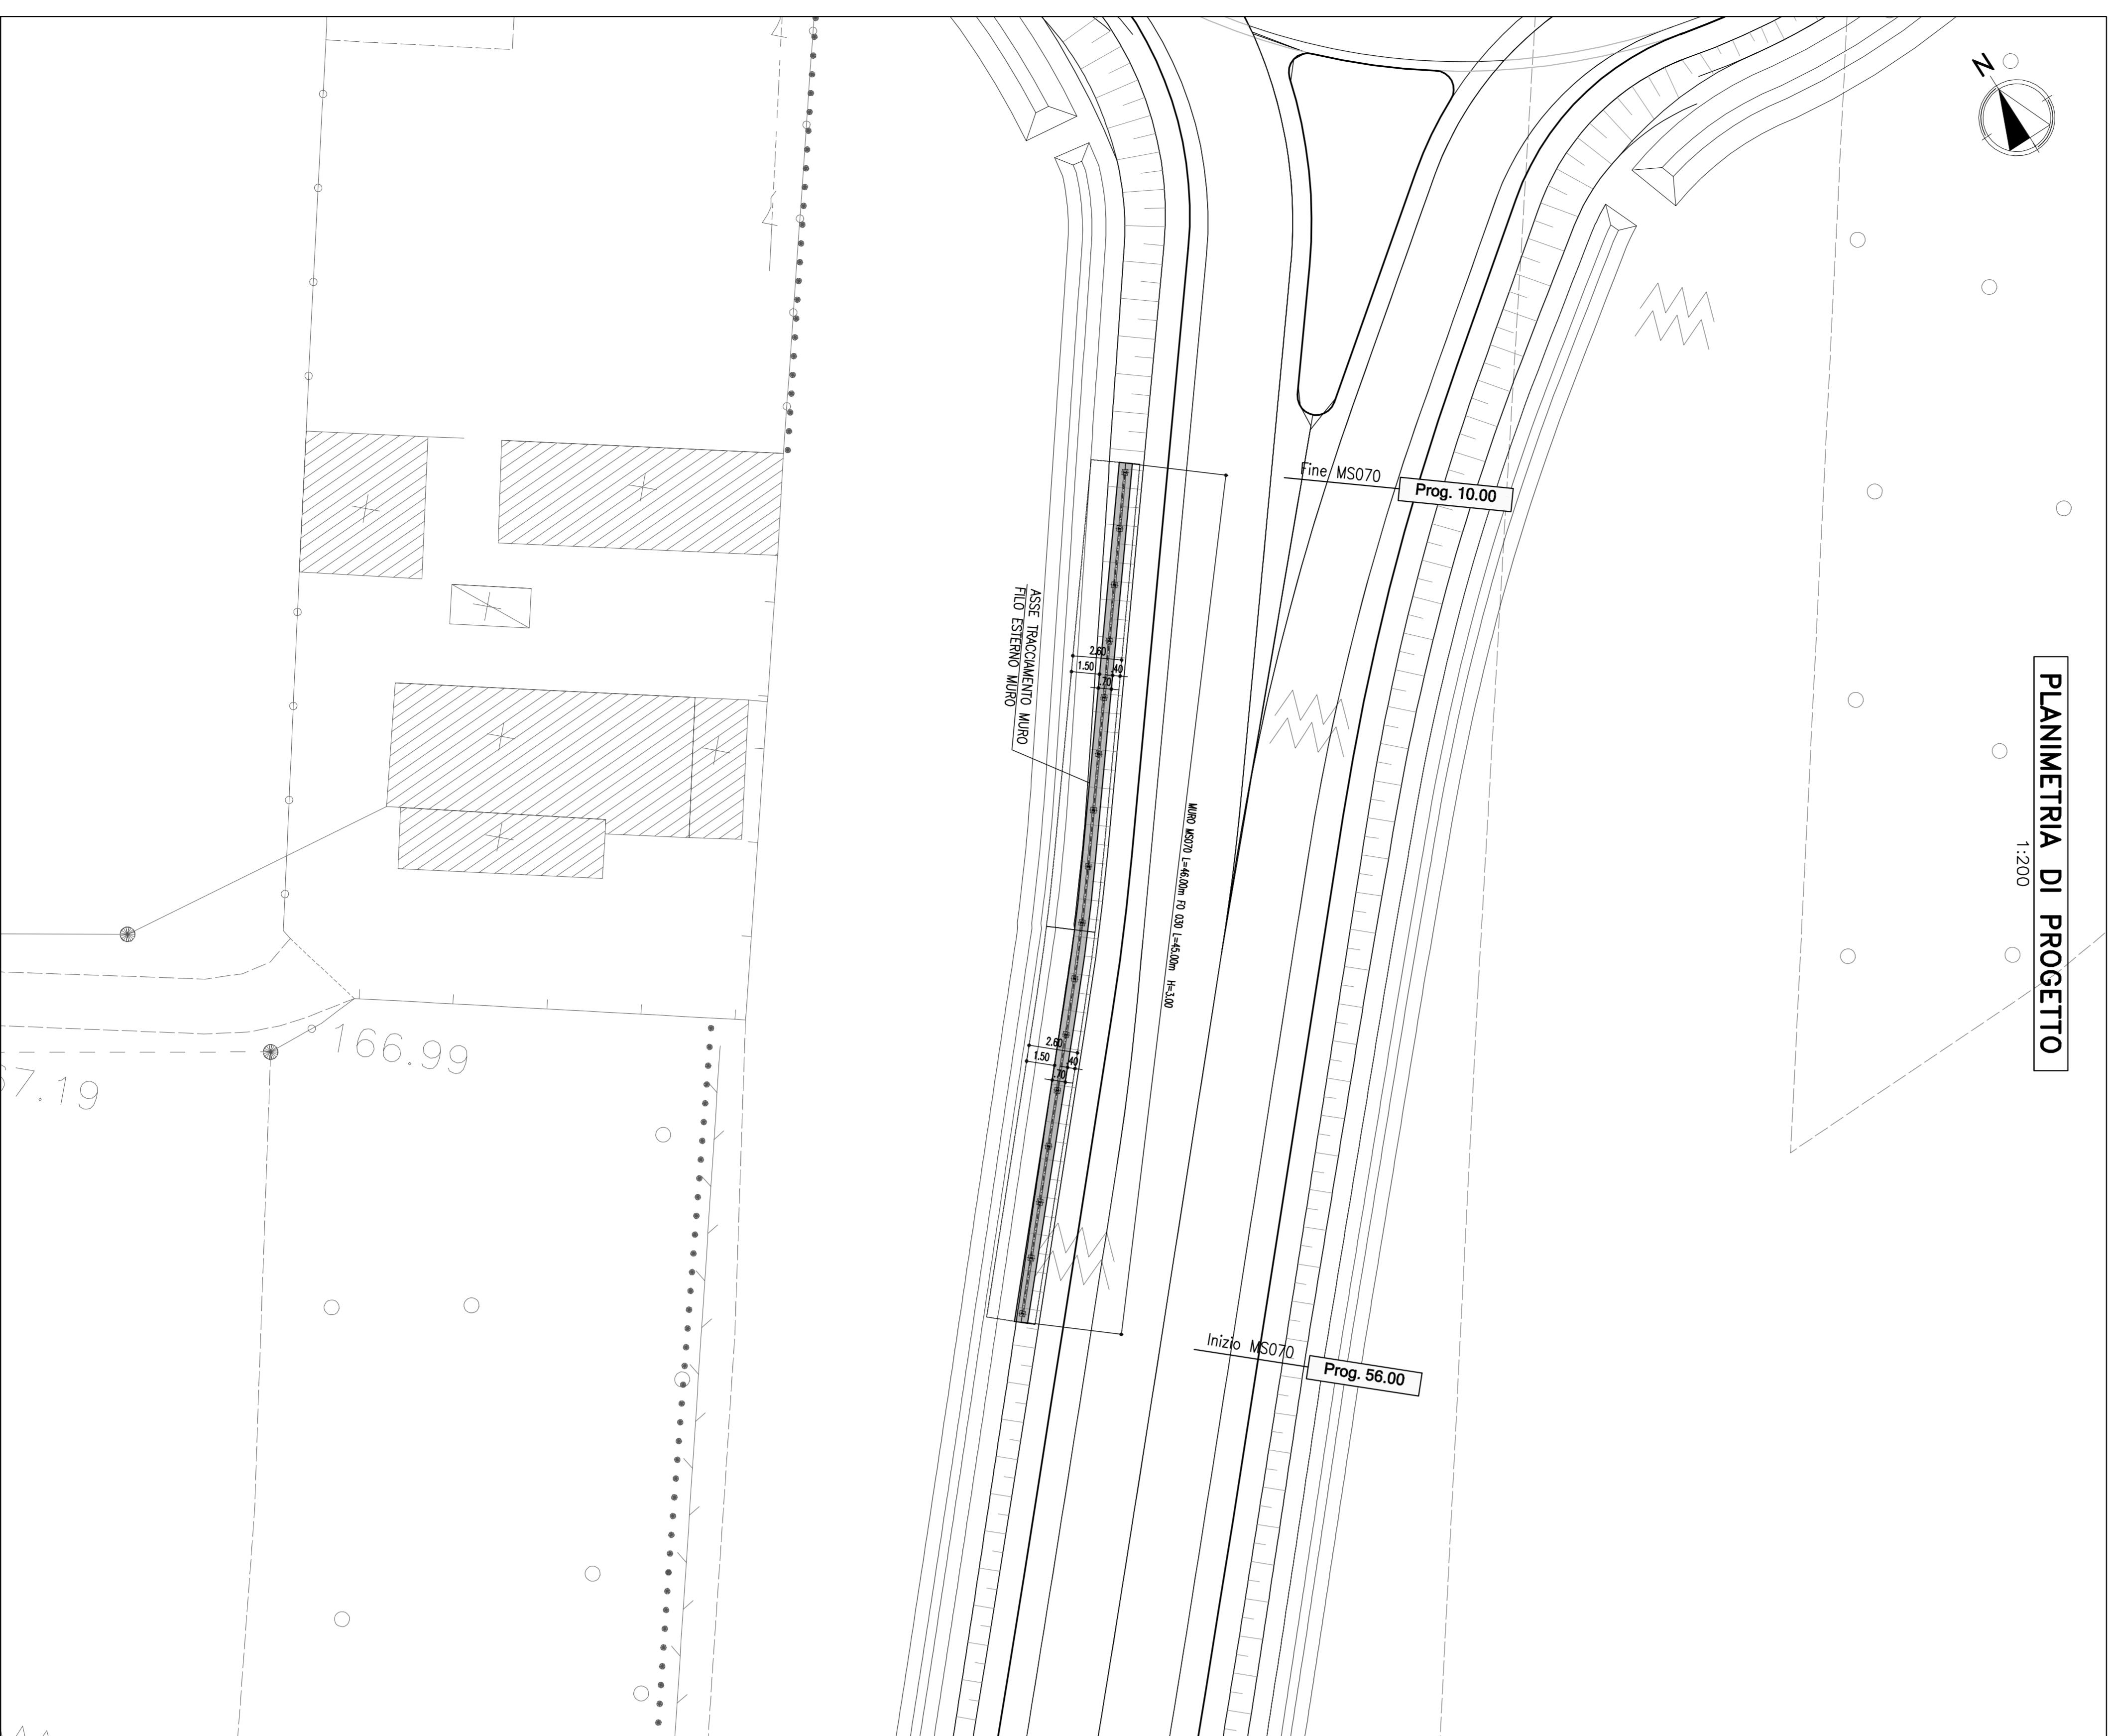


PLANIMETRIA DI PROGETTO

1:200

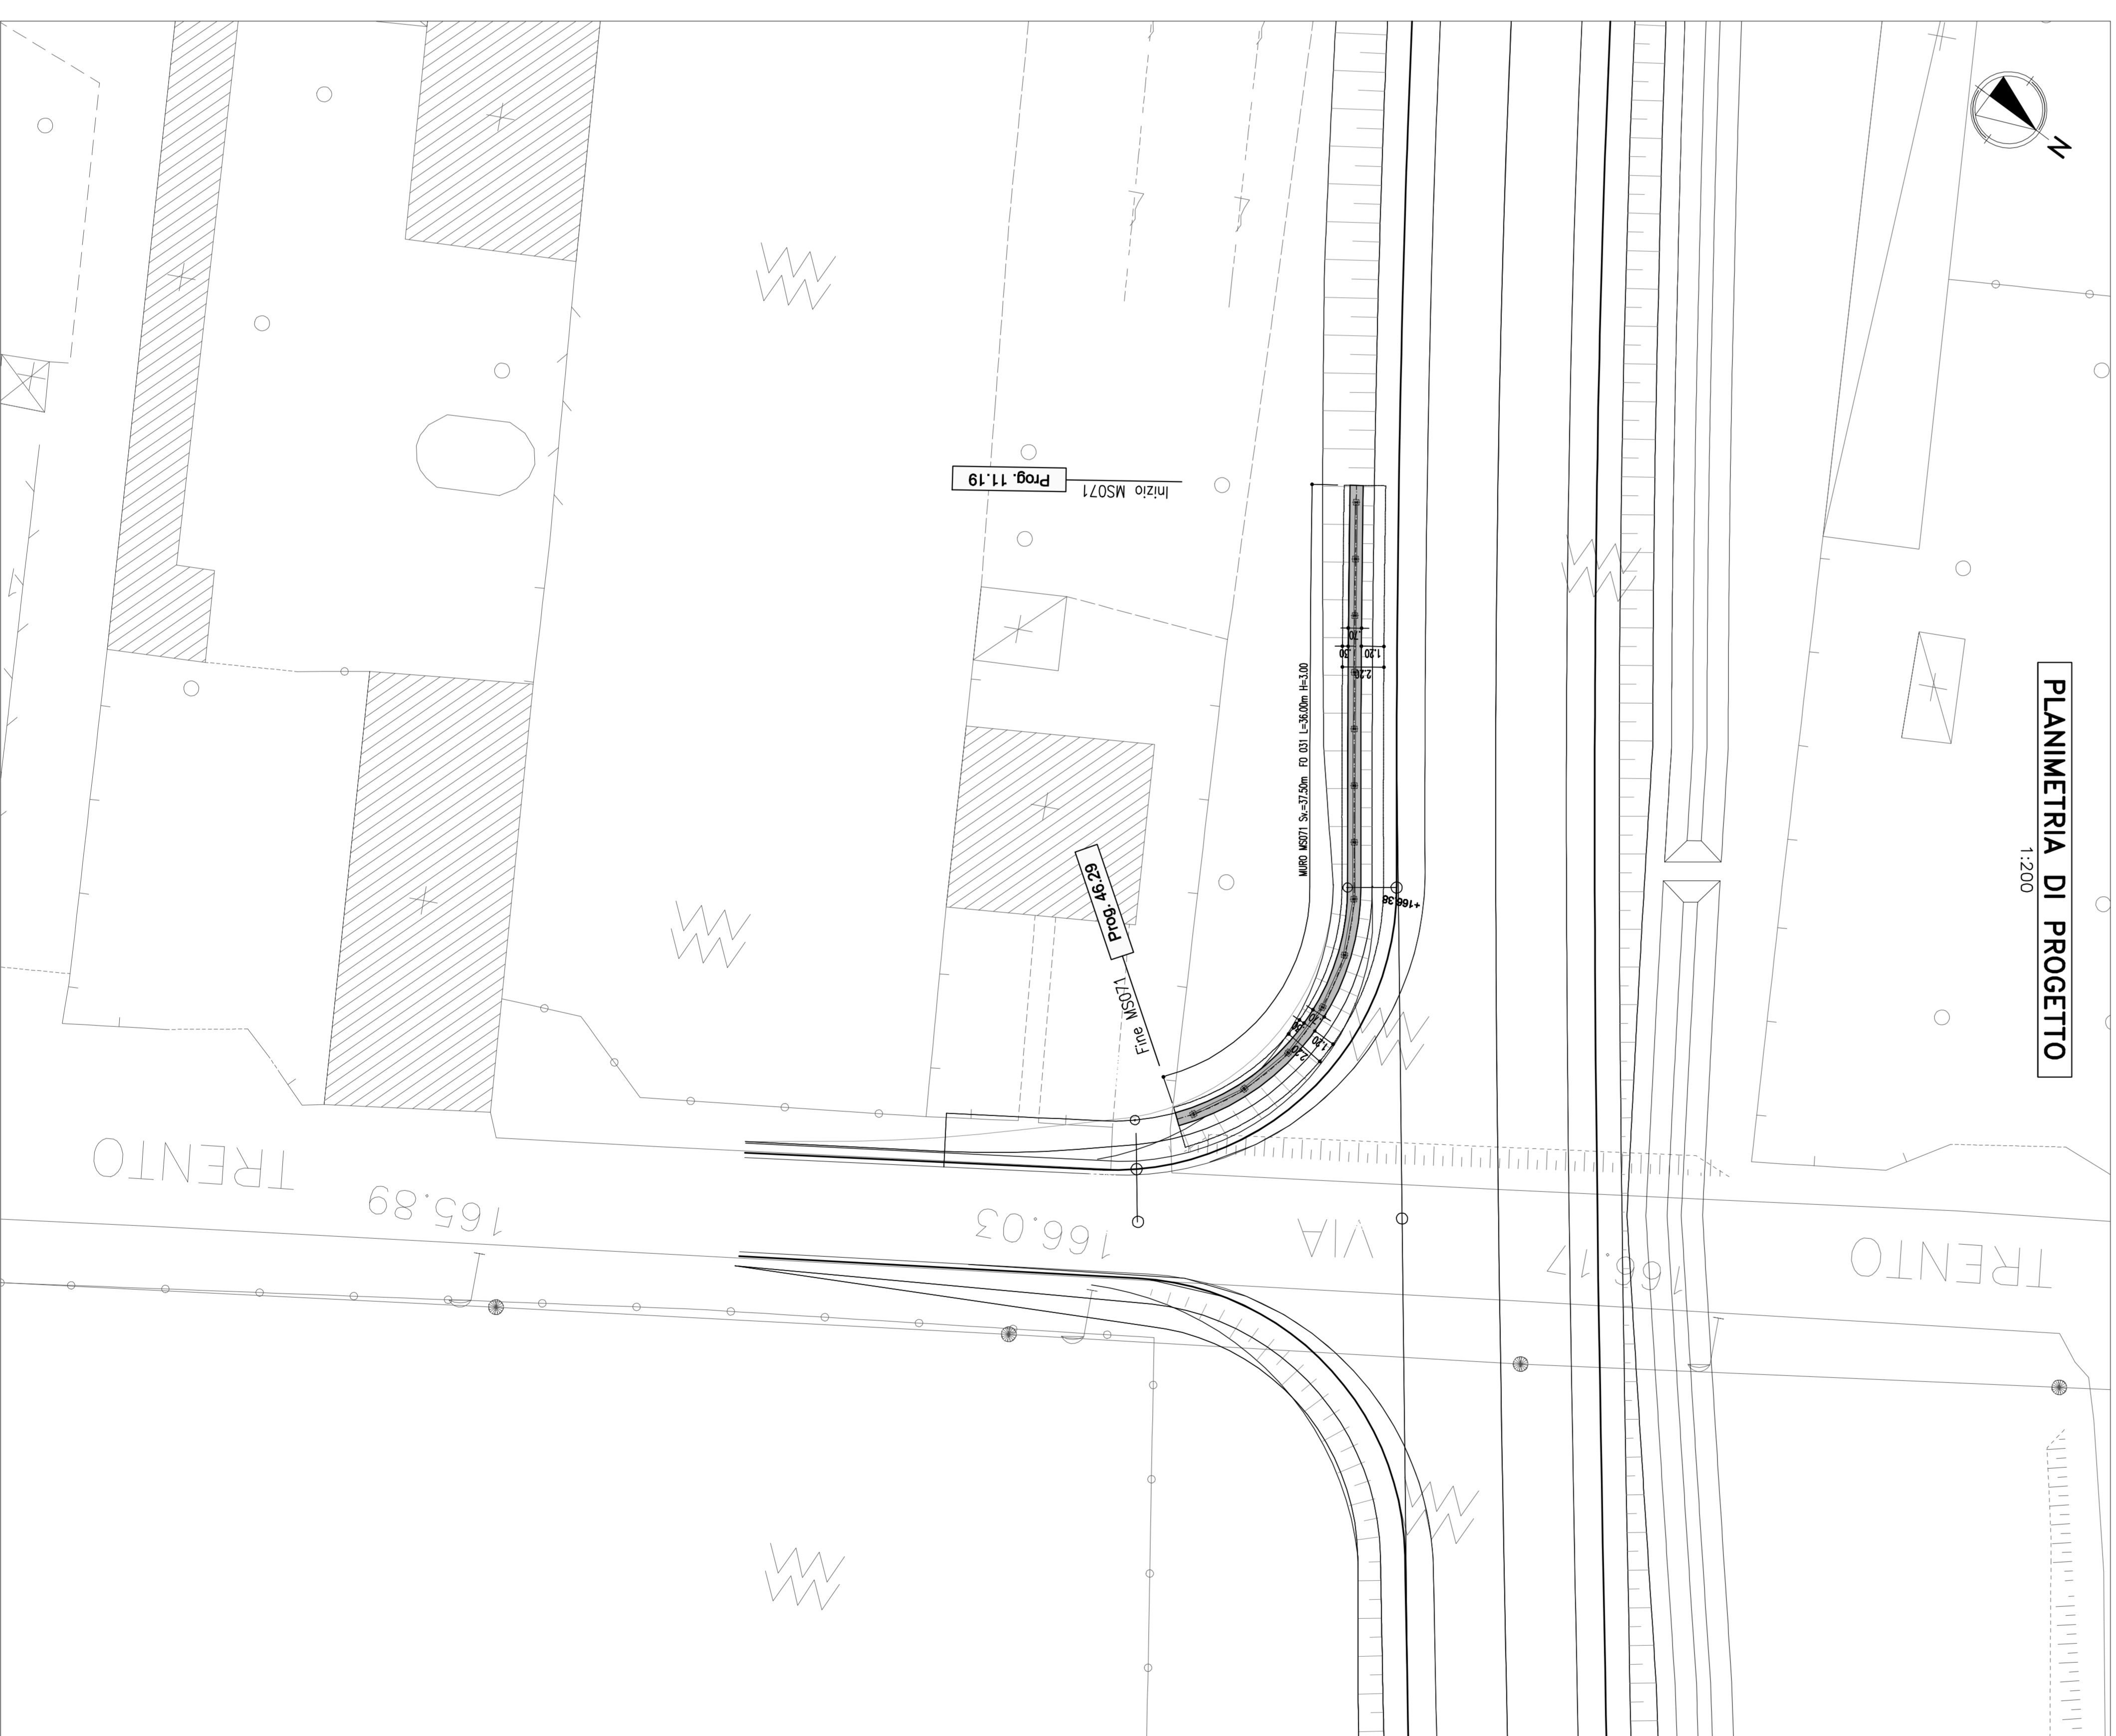

QUADRO DI UNIONE

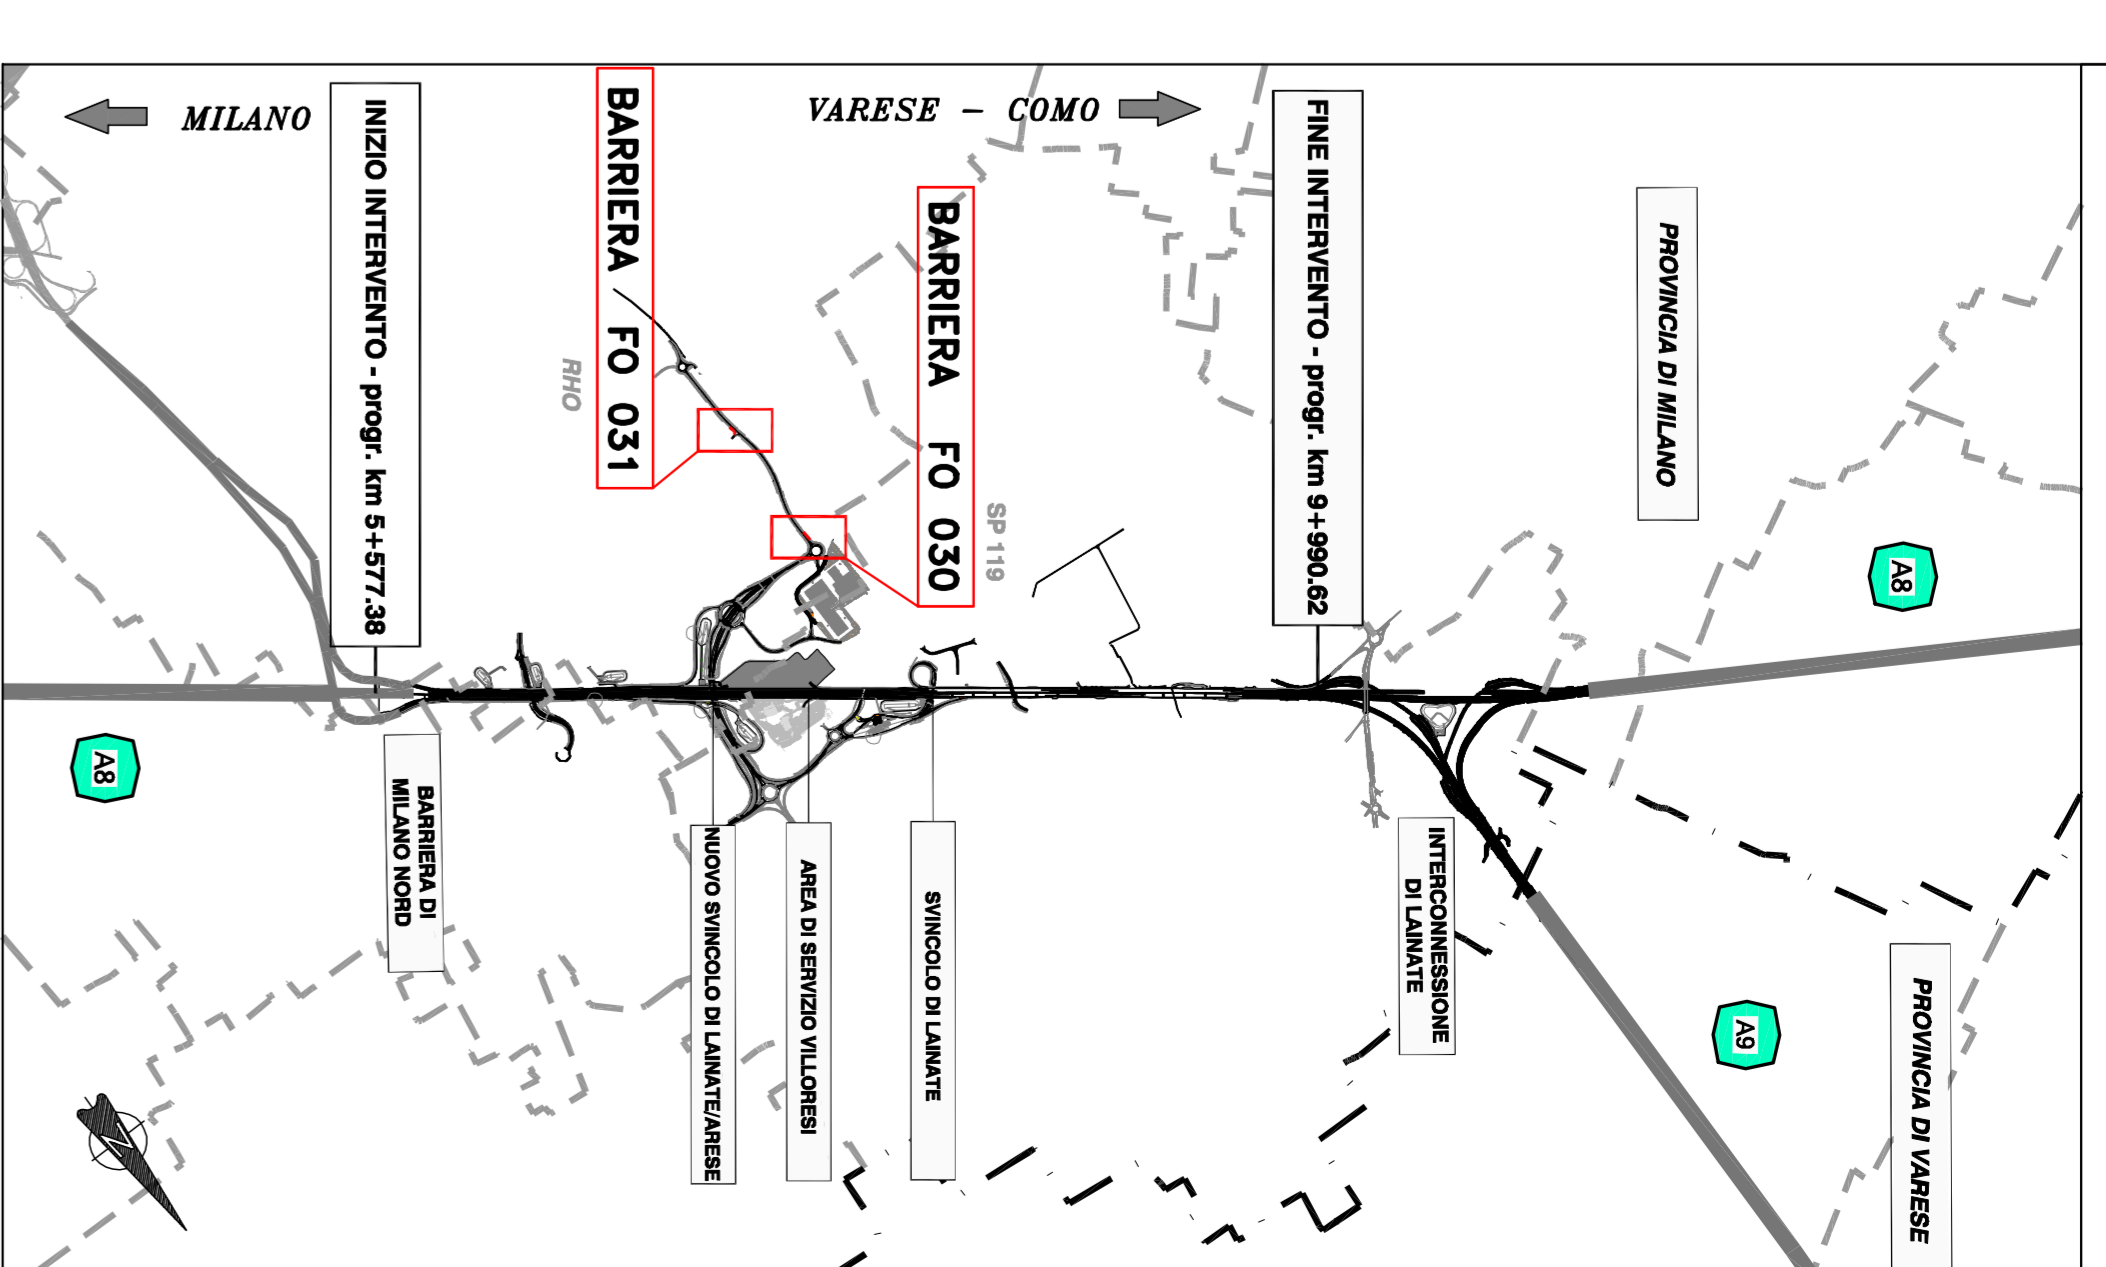

NOTE:
PER L'AMPLIAMENTO DEI MURI MS070 E MS071
VEDI APOSIITI ELABORATI

autostrade // per l'Italia
AUTOSTRADA (A8) : MILANO LAGHI
 AMPLIAMENTO ALLA QUINTA CORSIA
TRATTO: BARRIERA M-NORD - INTERCONNESSIONE DI LAINATE

NUOVO SVINCOLO DI LAINATE/ARESE
 OPERE COMPLEMENTARI
 BARRIERE ANTIFONICHE
 BARRIERE FO 030 E FO 031
 PLANIMETRIA E PROSPETTO

L. 4882/2010 (D.L. 112/2010)		L. 4882/2010 (D.L. 112/2010)	
PROGETTO	DATA	PROGETTO	DATA
11080901	14/03/2013	11080901	14/03/2013
AUTOSTRADA PER L'ITALIA		AUTOSTRADA PER L'ITALIA	
MILANO LAGHI		MILANO LAGHI	
TRATTO: BARRIERA M-NORD - INTERCONNESSIONE DI LAINATE		TRATTO: BARRIERA M-NORD - INTERCONNESSIONE DI LAINATE	
FO 030 E FO 031		FO 030 E FO 031	
PLANIMETRIA E PROSPETTO		PLANIMETRIA E PROSPETTO	